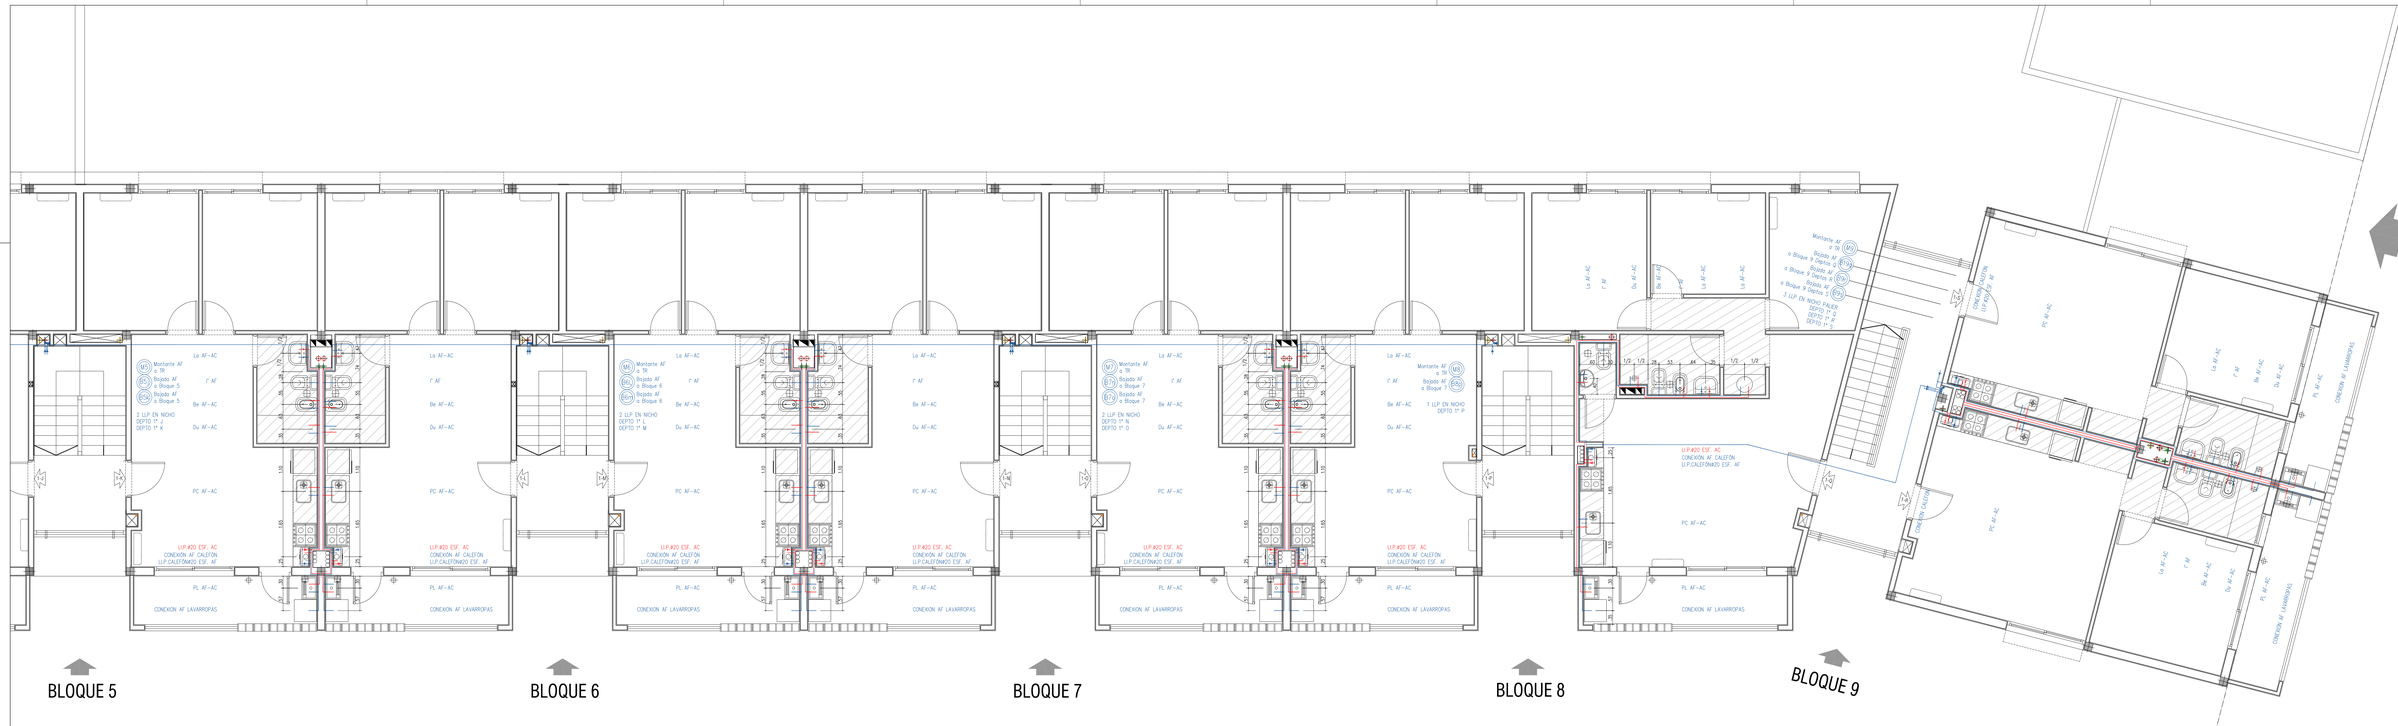

SECRETARÍA DE ESTADO DEL HÁBITAT
DPVyU

OBRA: CIUDAD UNIVERSITARIA ROSARIO
VIVIENDA SOCIAL COLECTIVA - UNIDAD DE GESTION 1
PLANO: INSTALACIÓN AGUA FRÍA - AGUA CALIENTE
PLANTA TIPO SECTOR B

IS 04

EXPTE: 50-10941 | REVISION:
RELEVAMIENTO: | PROYECTO: | DIBUJO:
FECHA: 17/07/2017
ESCALAS: 1:50