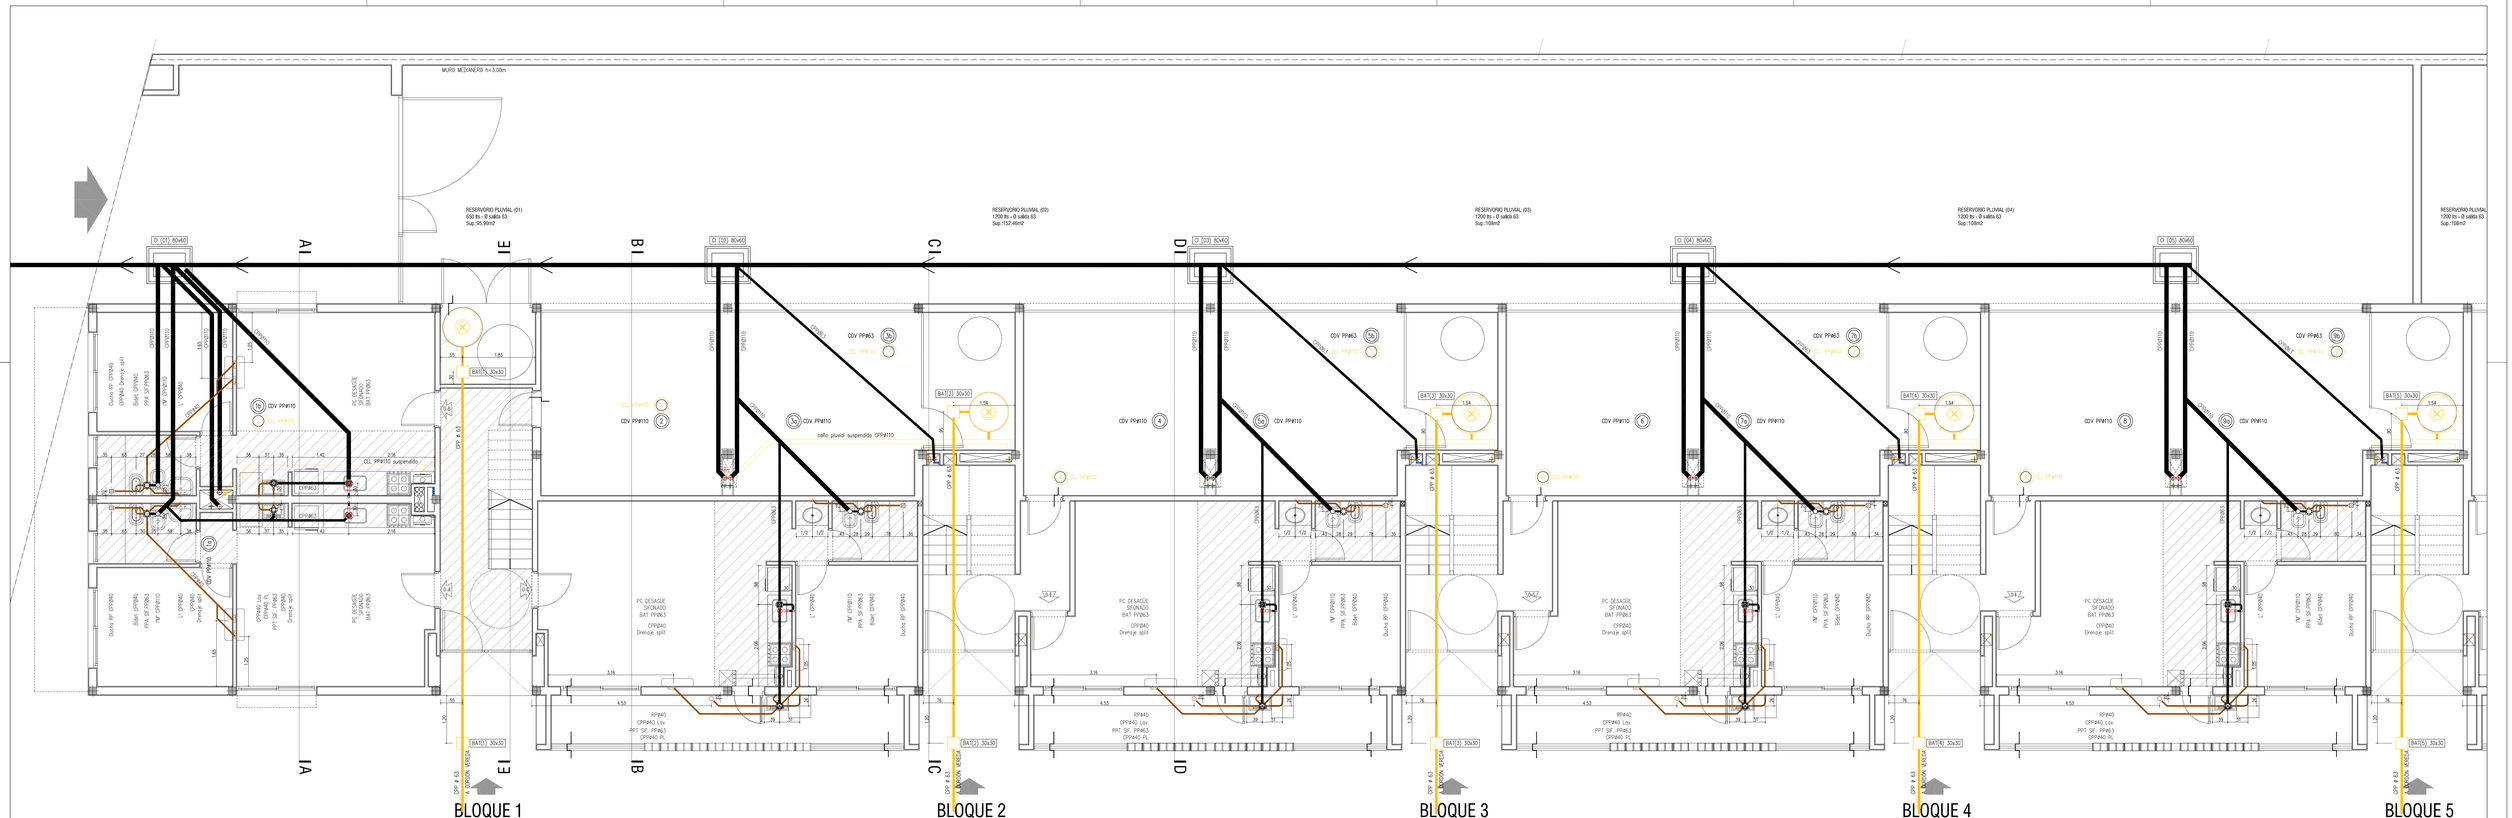

SECRETARÍA DE ESTADO DEL HÁBITAT
DPVyU

OBRA: CIUDAD UNIVERSITARIA ROSARIO
VIVIENDA SOCIAL COLECTIVA - UNIDAD DE GESTION 1

PLANO: INSTALACIÓN CLOACAL - PLUVIAL
PLANTA BAJA SECTOR A

IS 09

CENTRO:
ID-TSH01
REVISION:
FECHA: 17/07/2017
ESCALAS: 1:50

RELEVAMIENTO: PROYECTO: DIBUJO: