



**Santa Fe**  
PROVINCIA

Ministerio de Obras Públicas

SECRETARIO DE OBRAS PÚBLICAS Y HABITAT

ARQ. MARCELO PASCUALÓN

SUBSECRETARIO DE ARQUITECTURA Y OBRAS PÚBLICAS

ARQ. LUCAS CONDAL

DIRECTOR PROVINCIAL DIPAI

ARQ. ANDRÉS FRANCESCONI

SUBDIRECTOR PROVINCIAL DIPAI

ARQ. JOSÉ RABASEDAS

A/C SUBDIRECCIÓN DE PROYECTO

ARQ. NORA DIAZ

A/C COORDINADOR DE PROYECTO

ARQ. FAVIO SCARANO

OBRA

"AMPLIACION  
EXPLANADA PARQUE ESPAÑA"  
ROSARIO - DPTO. ROSARIO -  
PROVINCIA DE SANTA FE

UBICACIÓN



EQUIPO DE PROYECTO

MUNICIPALIDAD DE ROSARIO

ESPECIALIDAD

ARQUITECTURA


PLANO IU-192-03  
BARANDA EXPLANADA

FECHA  
09/24

ESCALA  
1:10

REVISIÓN  
01  
DENOMINACIÓN

Todas las medidas se verificarán en obra

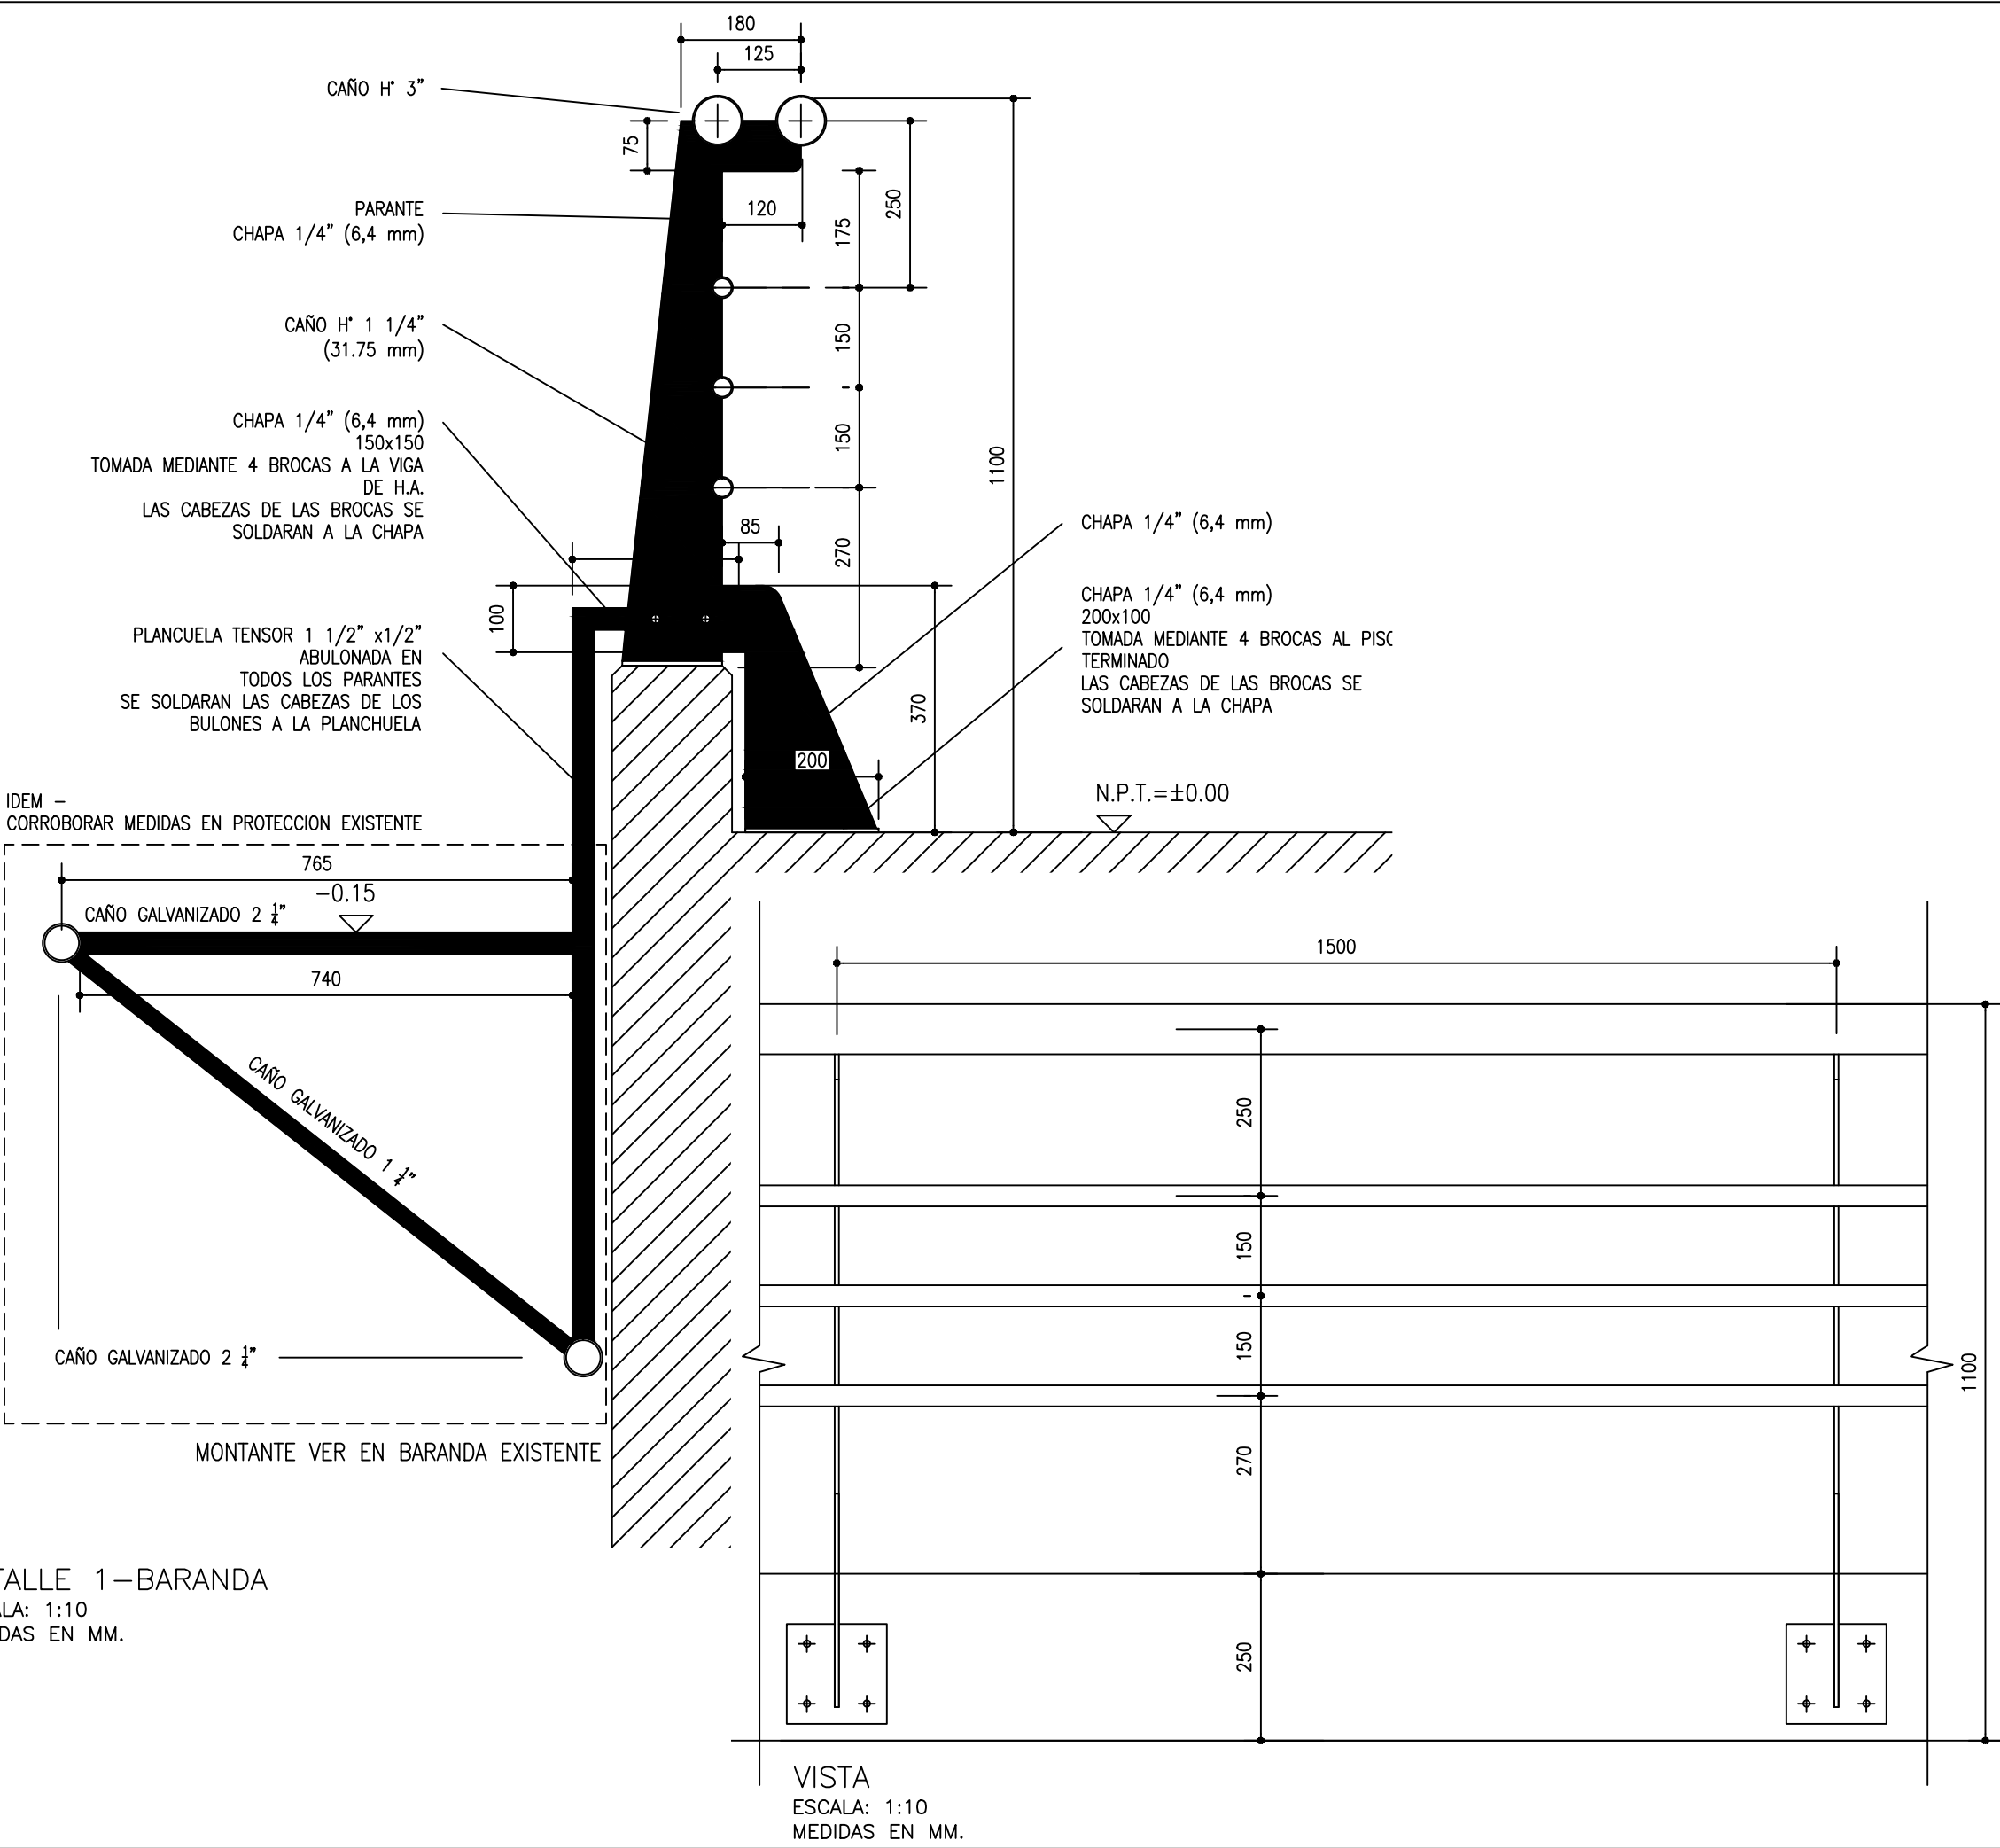



Provincia de Santa Fe - Poder Ejecutivo  
AÑO 2025 - 210 años del Congreso de los Pueblos Libres

## **Hoja Adicional de Firmas**

### **Anexo**

**Número:**

**Referencia:**

---

El documento fue importado por el sistema Timbó.

