


OBRA REACONDICIONAMIENTO EDIFICIO CS LA GUARDIA			
PLANO N°	TIPO	REJA: 1 HOJA DE ABRIR/1 PAÑO FIJO SUPERIOR/1 PAÑO FIJO LATERAL	
	UBICACIÓN	ACCESO LATERAL	
	CANTIDAD	1	
	DETALLE	ESCALA 1:20	
R01			

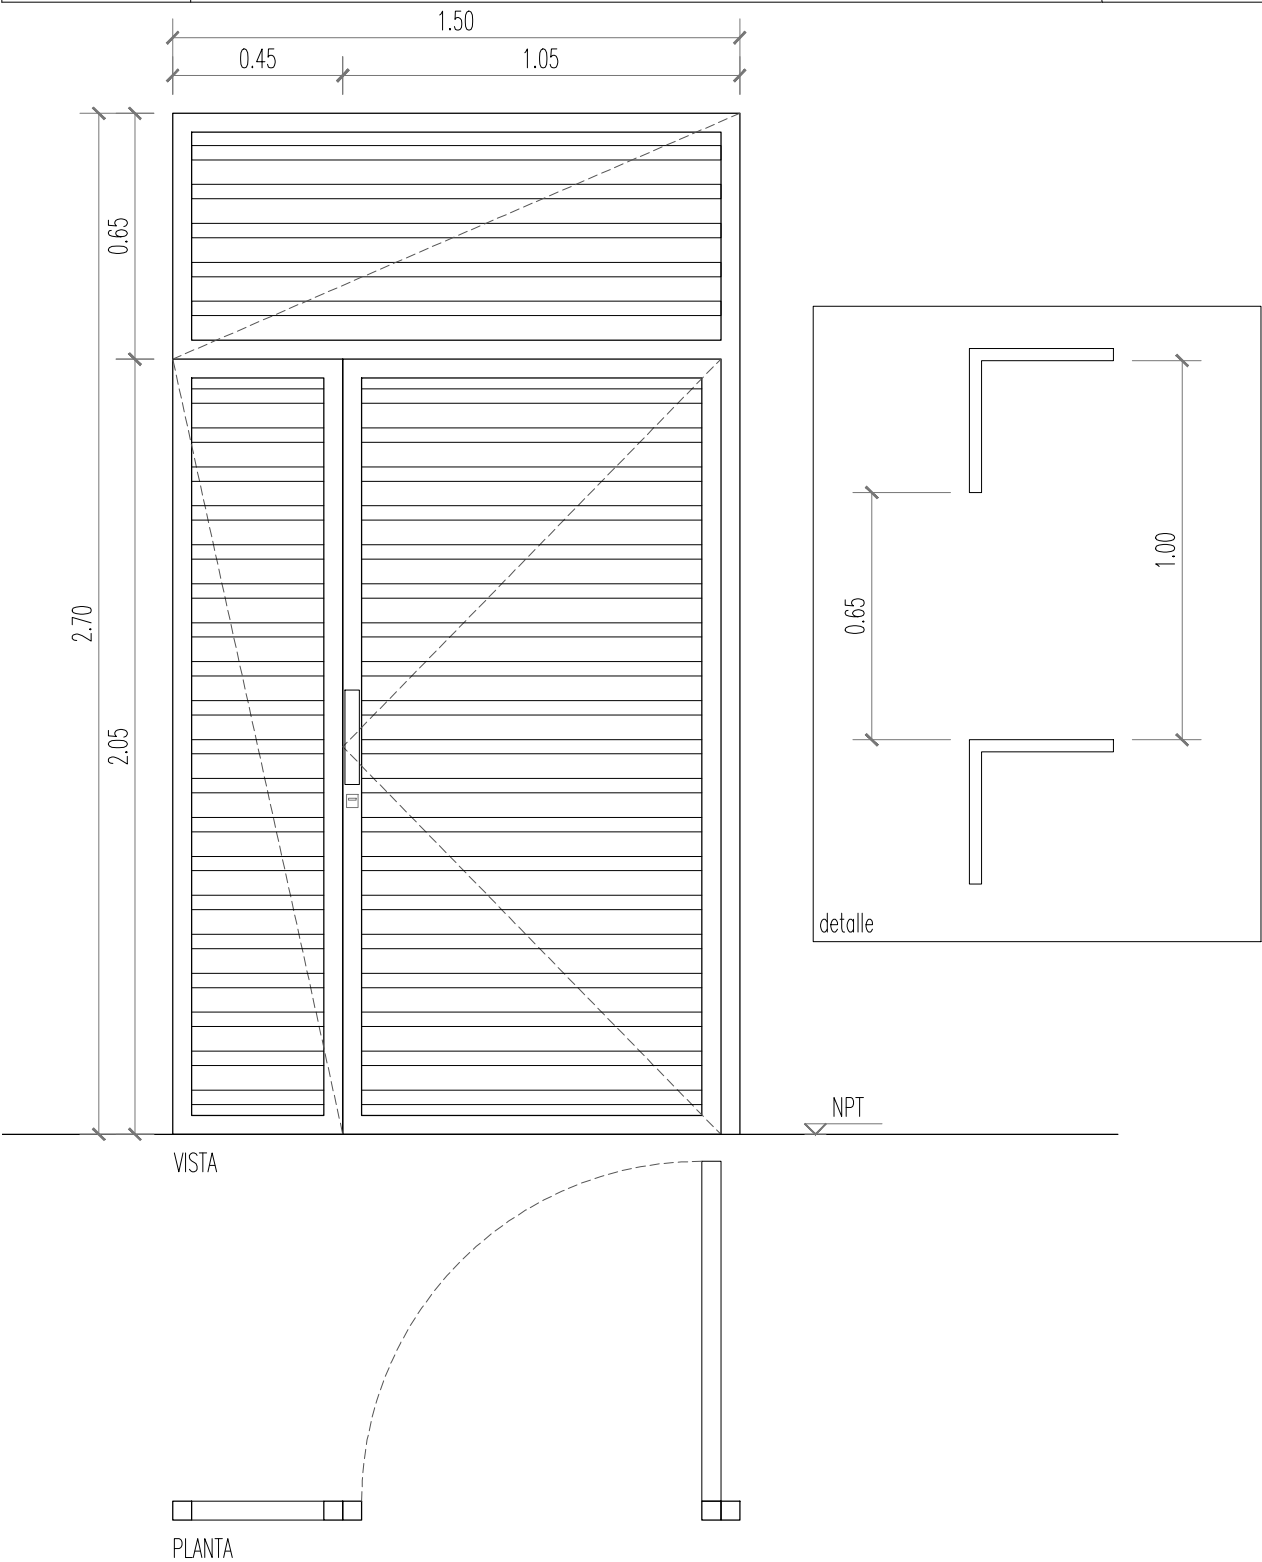

DESCRIPCIÓN:

ABERTURA DE HIERRO CONFORMADA POR 1 PAÑO FIJO SUPERIOR, 1 PAÑO FIJO LATERAL Y 1 HOJA DE ABRIR.

MARCO: TUBO ESTRUCTURAL 50x50x2mm AMURADO CON HIERRO MACIZO REDONDO $\varnothing 16\text{mm}$.

PAÑO FIJO SUPERIOR / LATERAL: TUBO ESTRUCTURAL 50x50mm esp. 2mm. REJA PERFIL ÁNGULO 38,1mm esp. 2mm. SEPARACIÓN 65mm S/DETALLE.

HOJA DE ABRIR: TUBO ESTRUCTURAL 50x50mm esp. 2mm, REJA PERFIL ÁNGULO 38,1mm esp. 2mm. SEPARACIÓN 65mm S/DETALLE.

PLANCHUELA DE CONTACTO CENTRAL 15mm esp. 3,2mm.

3 BISAGRAS A MUNICIÓN DE HIERRO 100x88x3mm (CON PUNTO DE SOLDADURA EN EL VÁSTAGO).

CERRADURA DE SEGURIDAD A RODILLO TIPO KALLAY 5006 O SIMILAR.

MANIJA TIRADOR PERFIL ÁNGULO 38,1mm esp. 2mm. LARGO 25cm.

TERMINACIÓN: 2 MANOS ANTIÓXIDO – 3 MANOS PINTURA POLIURETÁNICA COLOR BLANCO A SOPLETE.

NOTA: VERIFICAR MEDIDAS EN OBRA.