



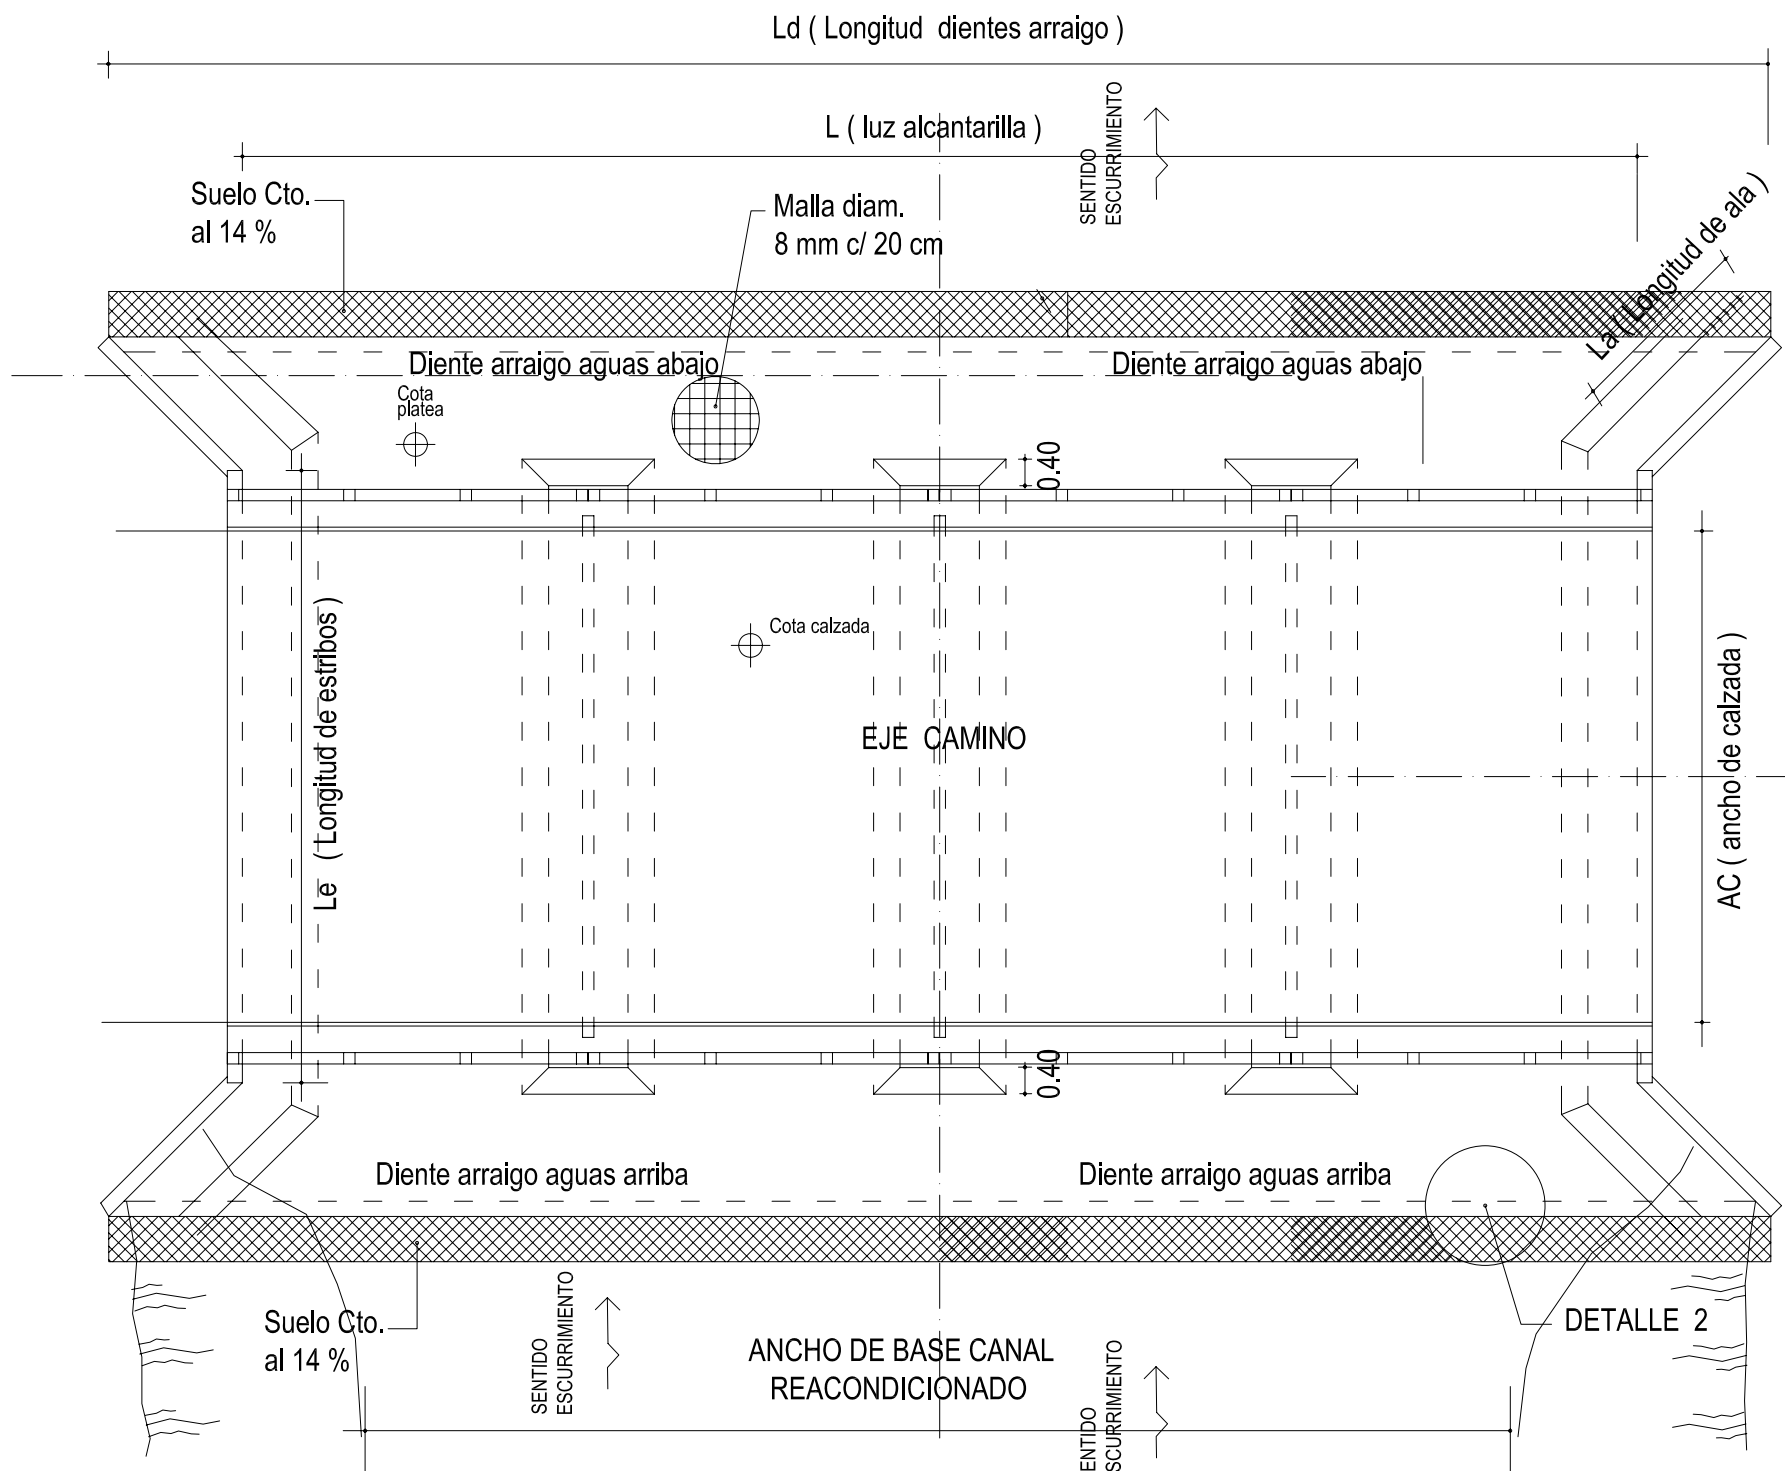

PLANTA
ESCALA 1:100

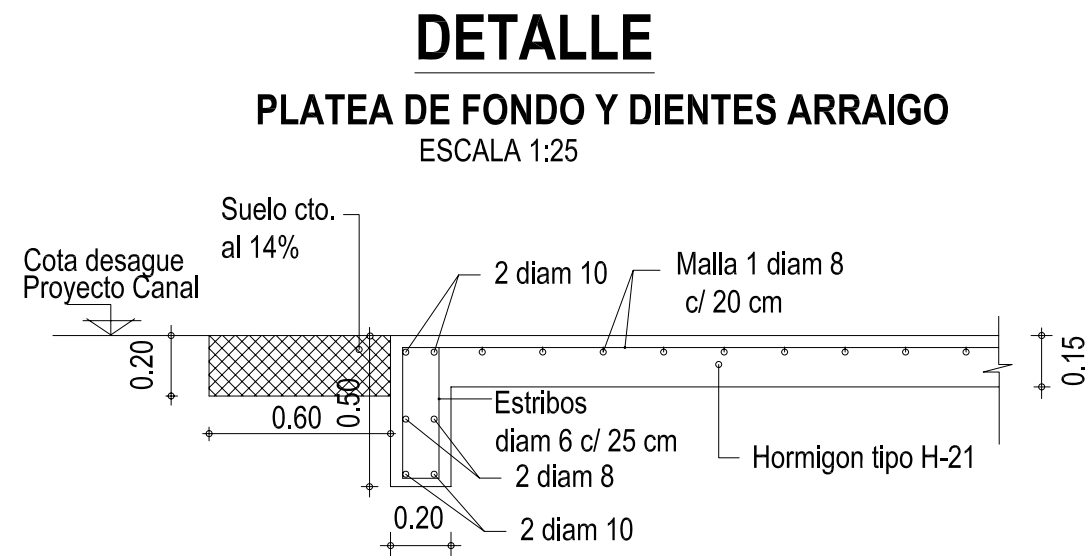

DATOS DE PROYECTO

PROGRESIVA (Km)	UBICACIÓN	OBRA A REALIZAR	C.CALZ. (m)	C.DES. (m)	CTN (m)	C.PLATEA (m)	L (m)	AC (m)	Ld (m)	Le (m)	La (m)
2.962	CAMINO COMUNAL	Protección de fondo Platea H°A°	86.79	82.06		82.06	4x4.50	6.30	21.50	7.50	2.60



DATOS DE PLANILLA DE PROYECTO

Cota calzada	86.79 m
Cota desagüe s/ proyecto	82.06 m

NOTA:

Todas las dimensiones y cotas serán verificadas en obra.

Se rellenarán con suelo cemento las posibles socavaciones localizadas del fondo del lecho para luego proceder a la ejecución de la platea de fondo proyectada.

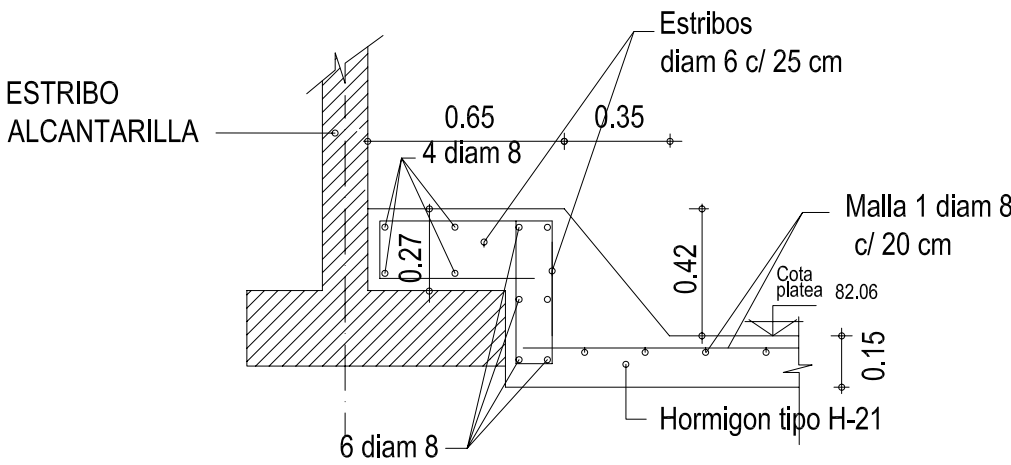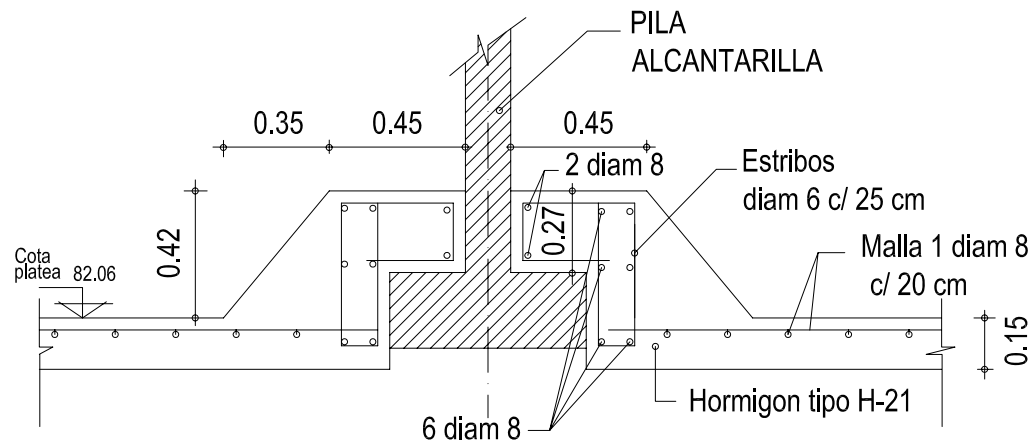

PROVINCIA DE SANTA FE
MINISTERIO DE AGUAS, SERVICIOS PÚBLICOS Y MEDIO AMBIENTE
DIRECCIÓN PROVINCIAL DE DRENAJES Y RETENCIONES

MINISTRO: Arq. Antonio Ciancio		PROYECTO:	
SECRETARIO DE AGUAS: Ing. Hugo Orsolini		OBRAS DE ARTE CANAL VILA- CULULÚ Y TRIBUTARIOS PROTECCIONES DE FONDO Y ALCANTARILLAS NUEVAS	
SUBSECRETARIO DE DESARROLLO HÍDRICO: Ing. Fernando Mussi		DPTO. CASTELLANOS- PCIA. DE SANTA FE	
DIRECTOR PROVINCIAL DRENAJES Y RETENCIONES: Ing. Alberto Mitri		PROTECCIÓN DE FONDO DE H°A°	
JEFE DPTO. PROYECTOS: Ing. Leonardo Rodríguez		ALCANTARILLA CAMINO COMUNAL PROGRESIVA CANAL KM 2.962	
APOYO TÉCNICO:		FECHA DICIEMBRE 2010	ESCALA PLANO N° 2