

proyecto

obra

LABORATORIO ENERGETICO

plan

DETALLE DE ABERTURAS

AB-03-Rev.A Hoja 1/1

escala


1:25

fecha

17.03.21

lamina

A4

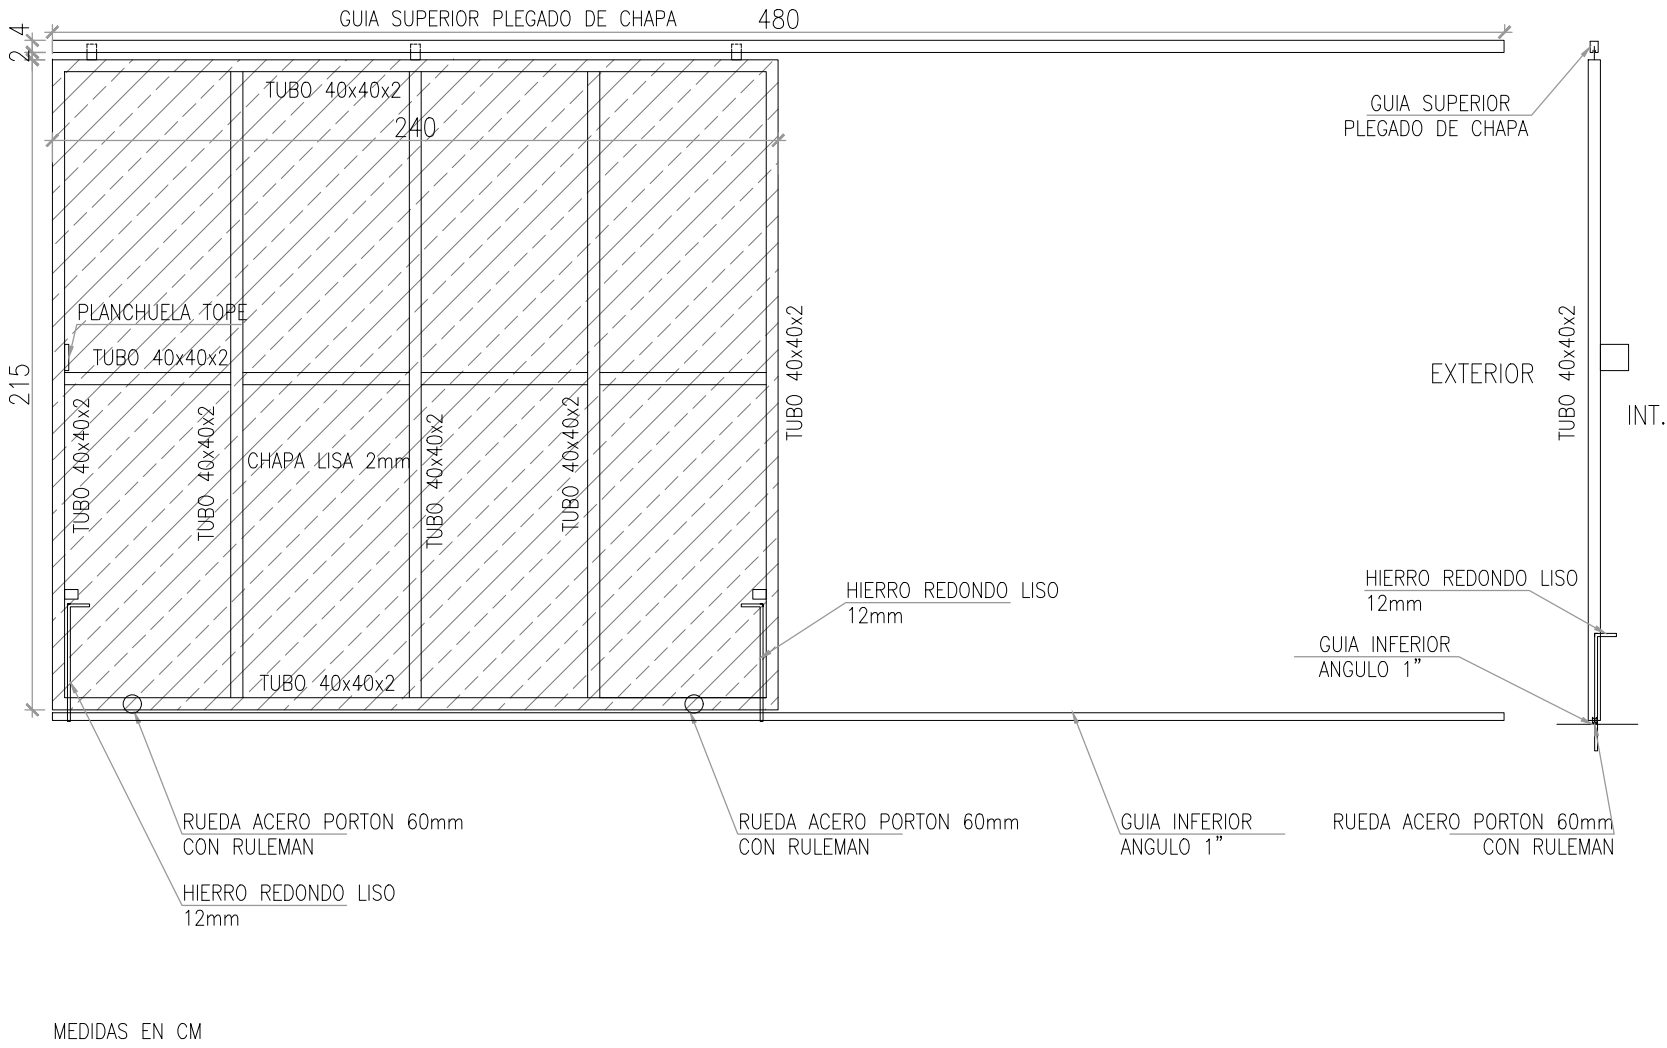

Po1	SECTOR OPERACION			
CANTIDAD	1	GIRO		DERECHA IZQUIERDA
PREMARCO				
MARCO GUIA SUPERIOR PLEGADO SEGUN DIBUJO GUIA INFERIOR ANGULO 1"				
HOJA 1 paño CHAPA LISA e=2mm				
ESTRUCTURA TUBO 40x40x2 ANTIOXIDO + PINTURA NEGRA				
VIDRIO				
OSCURECIMIENTO				
CERRADURA				
BISAGRAS				
OBSERVACIONES				
LOCALES				
VERIFICAR MEDIDAS EN OBRA				