



PLANTA DE TECHO
ESCALA 1:50

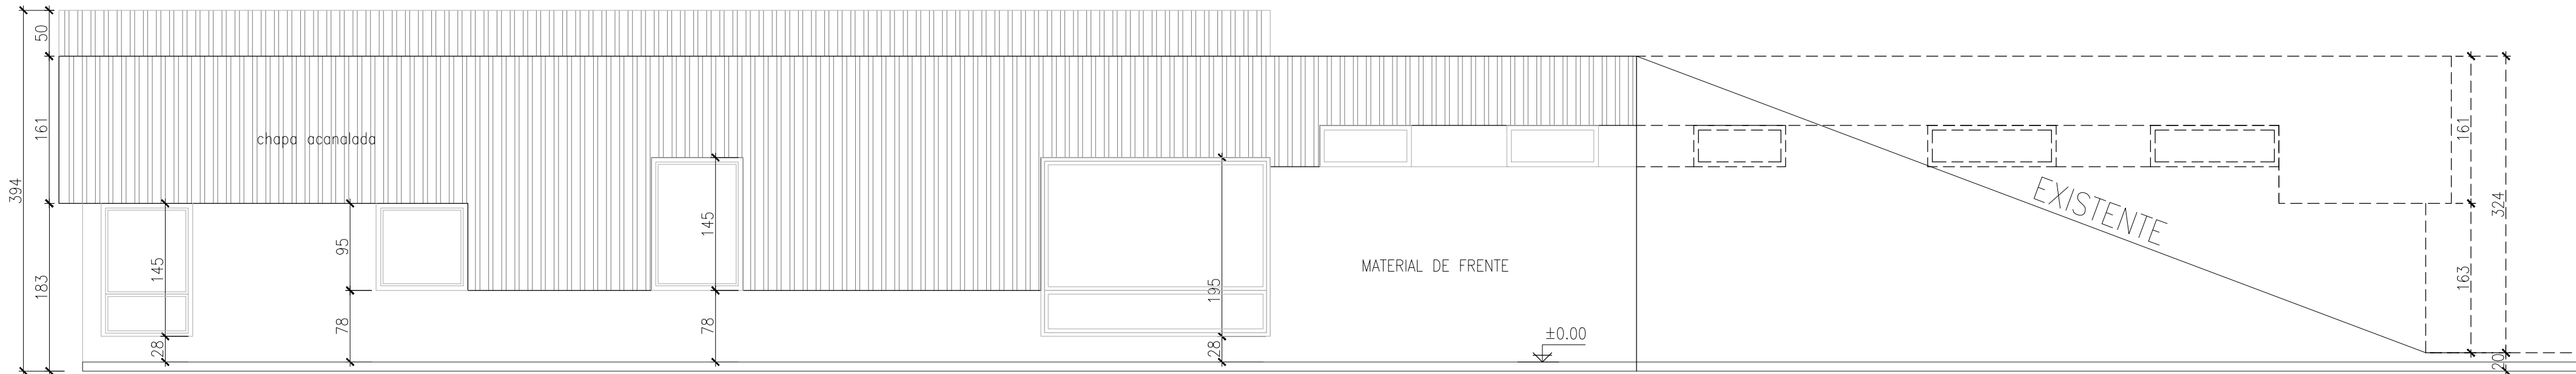


FACHADA NORTE
ESCALA 1:50

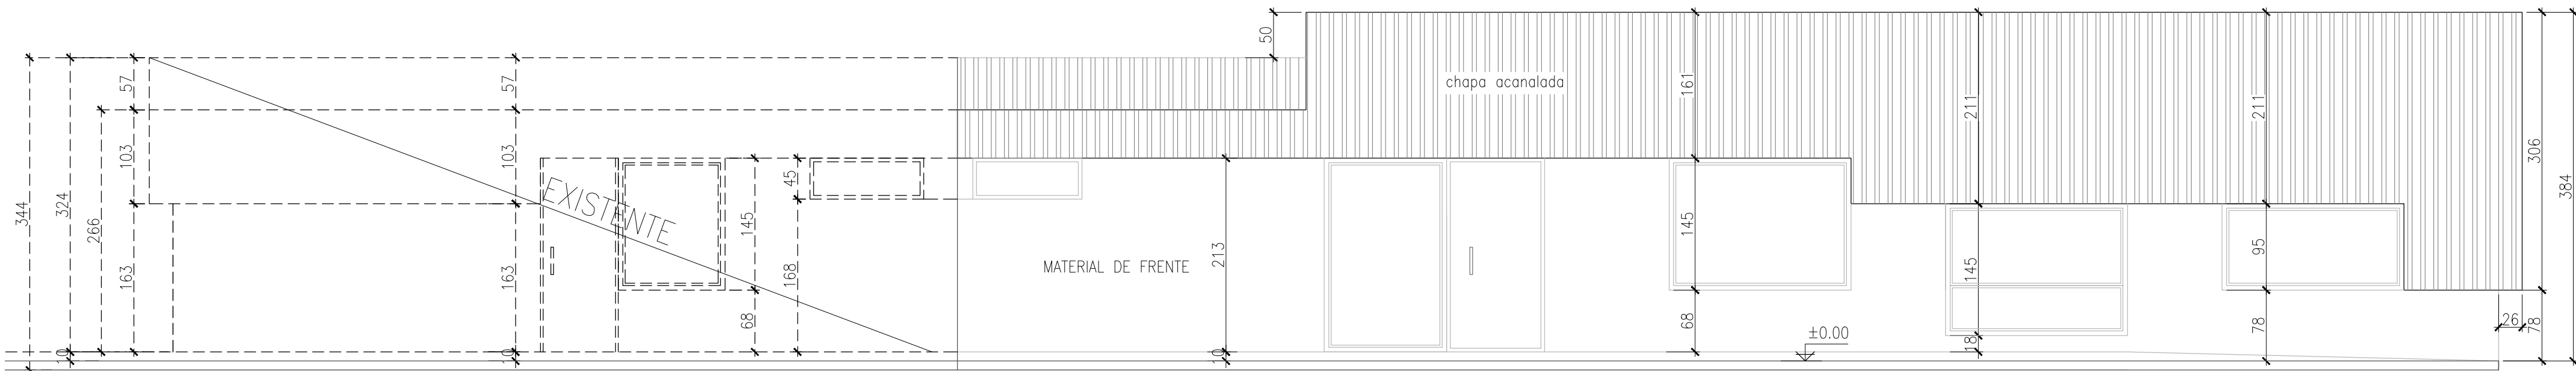


FACHADA SUR
ESCALA 1:50

NOTAS:

- 1- NIVELES EN M Y MEDIDAS EN CM SALVO INDICACION
- 2- SE CONSIDERA EL NIVEL DE VEREDA A ± 0.00 SEGUN PLANOS DE ARQUITECTURA

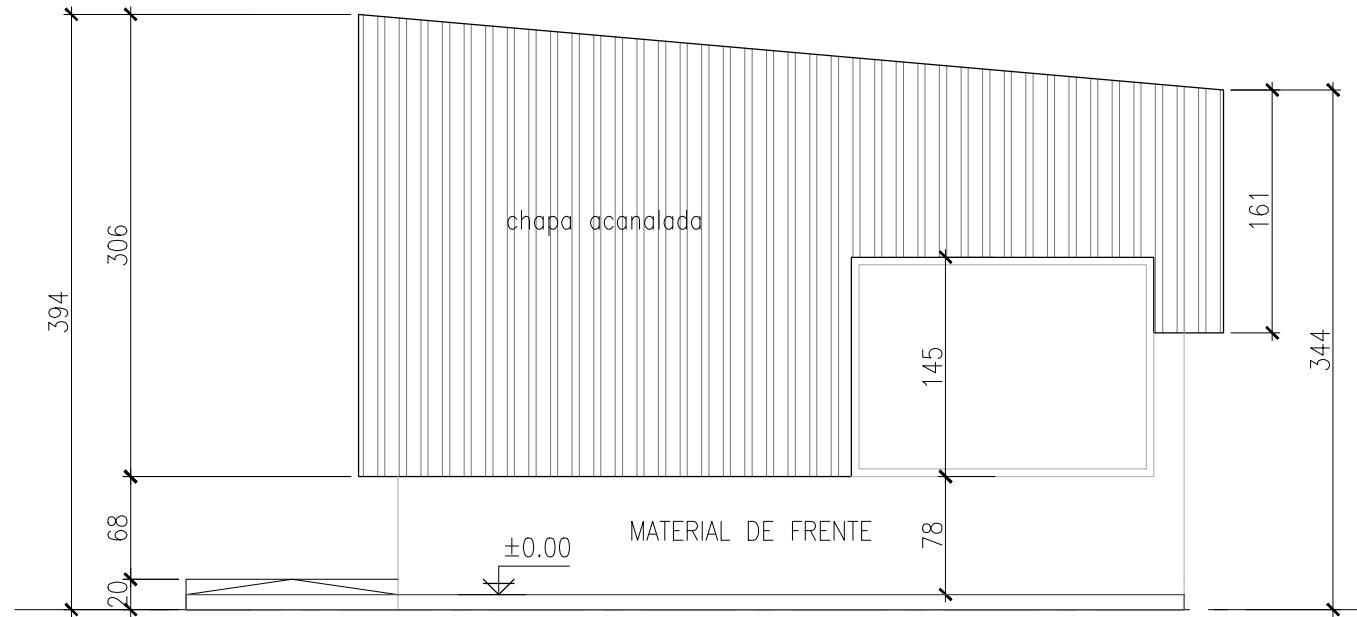

FACHADA ESTE
ESCALA 1:50

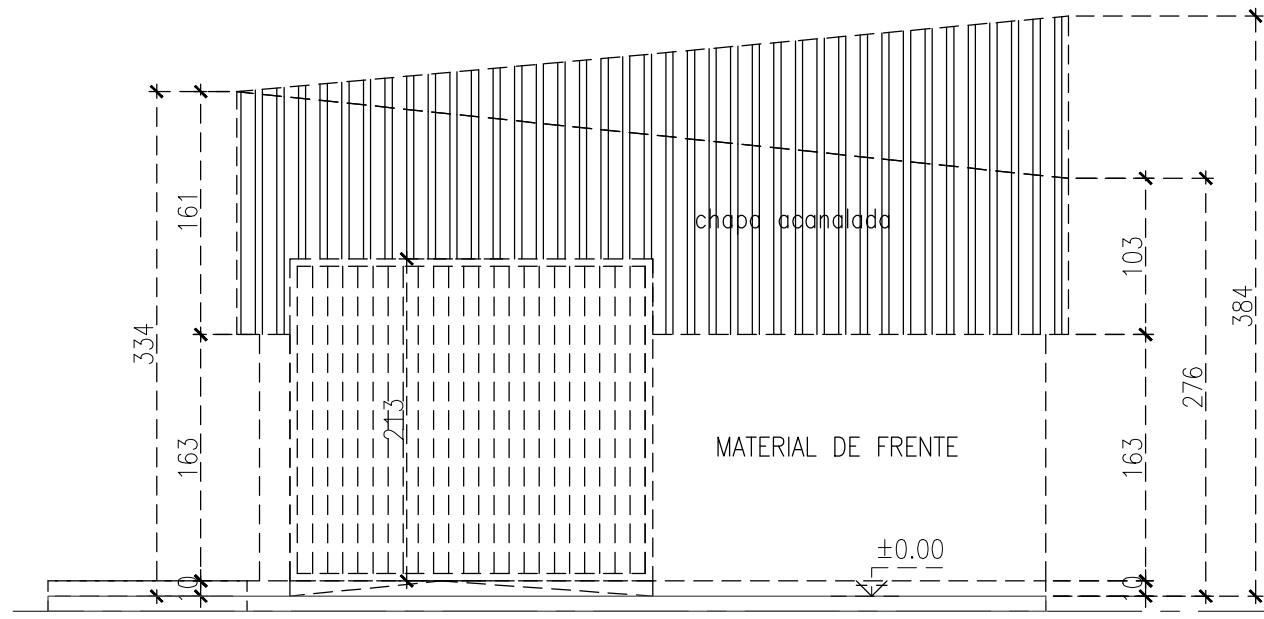

FACHADA OESTE (EXISTENTE)
ESCALA 1:50

NIVEL ± 0.00 = NIVEL EXISTENTE PLATEA

A	PARA COTIZAR	L.B.	S.M.	27.02.21
REV.	DETALLE	REALIZO	APROBO	FECHA
		OBRA: AMPLIACION LABORATORIO SISTEMA SOFC DE AVL		
		TITULO: PLANTA TECHO Y FACHADAS		
		ESCALA: 1:50		
LAMINA: (800x420)		ARQ-03 - RA		
		RUBRO - PLANO N° REV.		