

NOTAS1:

- 1- NIVELES EN M Y MEDIDAS EN CM SALVO INDICACION
- 2- SE CONSIDERA EL NIVEL DE LA PLATEA EXISTENTE A ±0.00
- 3- COTAS DE REPLANTEO A FILO DE LADRILLOS, NO INCLUYE REVOQUE NI YESO
- 4- VERIFICAR MEDIDAS EN OBRA
- 5- ESPESOR DE REVOQUE 2cm
- 6-NIVELES DE ANTEPECHOS, DINTELES Y CIELORRASOS REFERIDOS A NIVEL DE PISO TERMINADO DE CADA LOCAL
- 7- VERIFICAR QUE TOMAS E INTRRUPTORES ESTEN A 30 CM DE CUALQUIER PICO DE GAS Y LLAVES DE PASO DE GAS
- 8- COLOCAR LAS CAJAS RECTANGULARES DE TOMAS Y PUNTOS DE MANERA HORIZONTAL – SALVO INDICACION EN PLANO

NOTAS2:

- 1- LAS ALTURAS SE REFERENCIAN del EJE DE LA CAJA A NPT
- 2- Altura de los sensores de movimiento 2.00 m NPT
- 3- Bocas de Pared 1.95 m NPT
- 4- Luces de emergencia 1.95 m NPT
- 5- Extractor de aire se ubican en cielorraso
- 6- Tableros seccionales 1.40 m NPT
- 7- Alturas de tomas a 0.35 m salvo indicacion en el plano

REFERENCIAS:


- TOMACORRIENTE CON DOBLE MODULO
- TOMACORRIENTE PARA EXTERIOR
- LLAVE 1 PUNTO
- LLAVE COMBINADA
- CAJA OCTOGONAL EMBUTIDA EN LOSA
- CAJA OCTOGONAL EMBUTIDA EN CIELORRASO SUSP.
- CAJA OCTOGONAL EMBUTIDA EN PARED
- TOMA P/ AIRE ACONDICIONADO
- BANDEJA PORTA CABLES

- TIMBRE
- CAMPANA
- BOCA TELEFONO
- PORTERO ELECTRICO
- BOCA TELEVISION
- LUZ EMERGENCIA
- SENSOR DE MOVIMIENTO

- TERMOSTATO
- EXTRACTOR DE AIRE
- TABLERO PRINCIPAL
- TABLERO SECCIONAL
- MEDIDOR

NOTAS:

1- NIVELES EN M Y MEDIDAS EN CM SALVO INDICACION

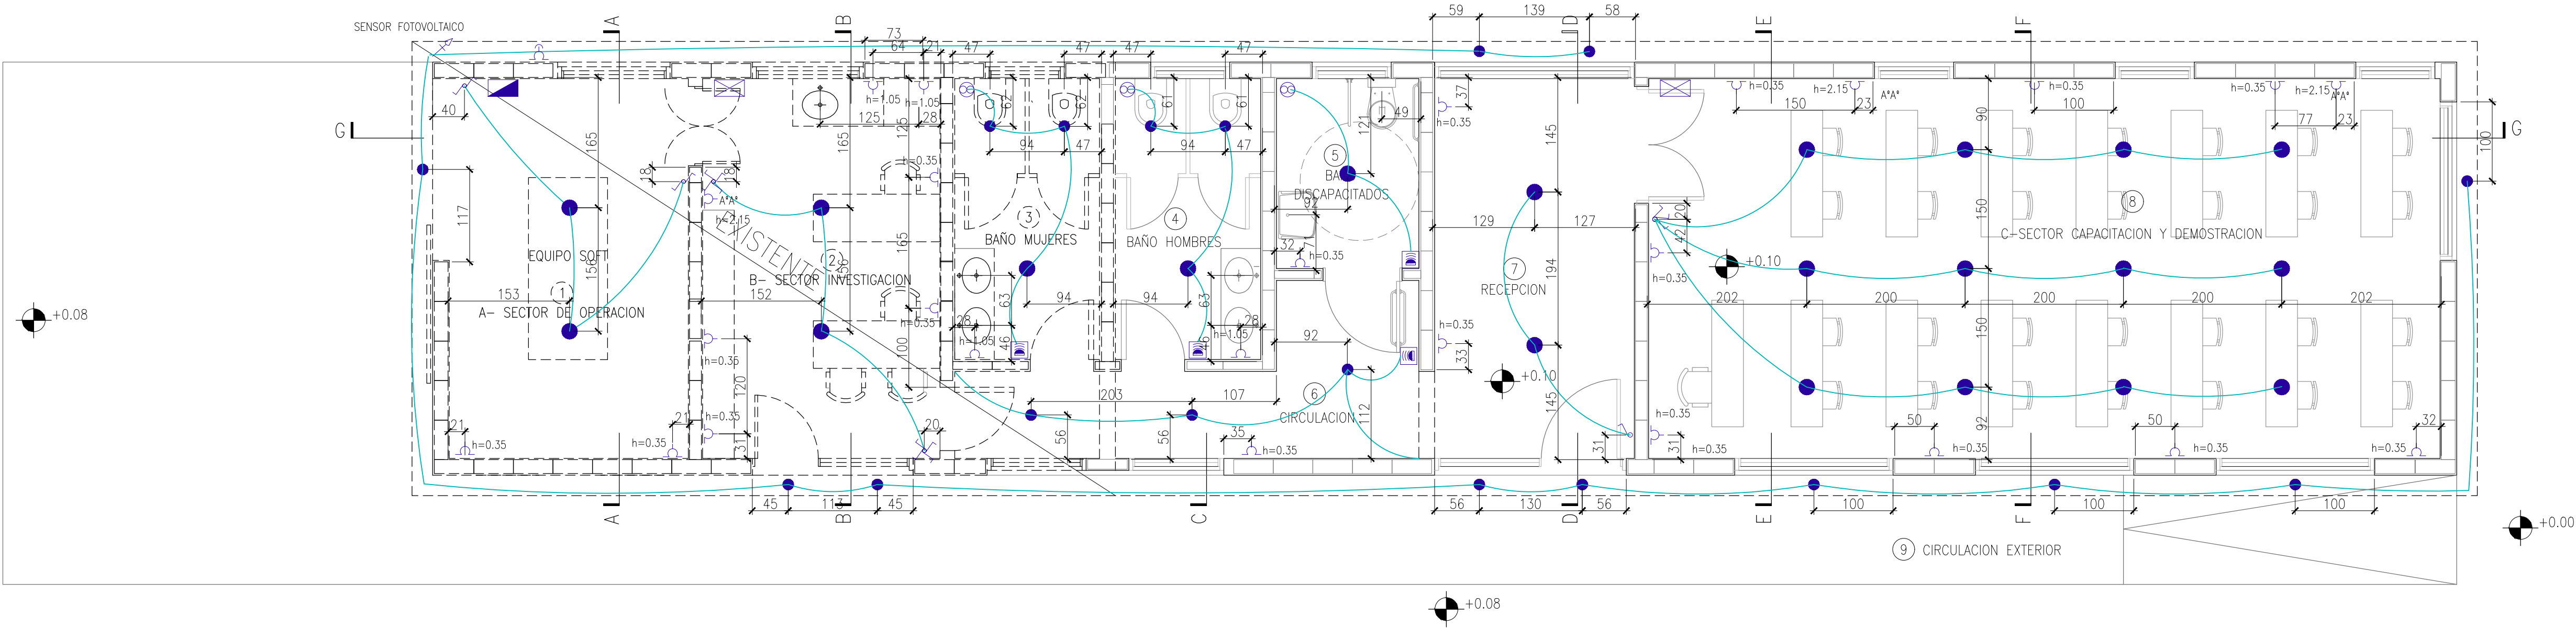

PLANTA
ESCALA 1:50

ARTEFACTOS

SECTOR OPERACION:

- 2 ARTEFACTOS LED DE EMBUTIR 24w ø32mm

SECTOR INVESTIGACION:

- 2 ARTEFACTOS LED DE EMBUTIR 24w ø32mm

BAÑO 3:

- 2 ARTEFACTOS LED DE EMBUTIR 24w ø320mm
- 2 ARTEFACTOS LED DE EMBUTIR 18w ø220mm

CIRCULACION EXTERIOR:

- 3 ARTEFACTOS LED DE EMBUTIR 18w ø220mm

BAÑO 4:

- 1 ARTEFACTOS LED DE EMBUTIR 24w ø320mm
- 2 ARTEFACTOS LED DE EMBUTIR 18w ø220mm

BAÑO 5:

- 2 ARTEFACTOS LED DE EMBUTIR 24w ø320mm

CIRCULACION:

- 1 ARTEFACTOS LED DE EMBUTIR 18w ø220mm

RECEPCION:

- 2 ARTEFACTOS LED DE EMBUTIR 24w ø320mm

SECTOR CAPACITACION Y DEMOSTRACION:

- 12 LAMPARAS COLGANTES CAMPANA GALPONERAS NEGRAS

CIRCULACION EXTERIOR:

- 11 ARTEFACTOS LED DE EMBUTIR 18w ø220mm

Tapas - modulos ciegos -
tomas - llaves - tv - te
COLOR BLANCO

A	PARA COTIZAR	L.B.	S.M.	27.02.21
REV.	DETALLE	REALIZO	APROBO	FECHA
OBRA: AMPLIACION LABORATORIO SISTEMA SOFC DE AVL		TITULO: INSTALACION ELECTRICA		
ESCALA: 1:50		EL-01 - RA		
LAMINA: (700x420)		RUBRO - PLANO N° REV.		