

REFERENCIAS

SANITARIOS:

SECTOR INVESTIGACION ②

– 1 BACHA OVALADAS ACERO INOXIDABLE FERRUM 360x260x115
BRILLANTE G4114 AB

BAÑO ③

– 2 INODOROS ROCA LARGO MONACO CON DEPOSITO + TAPA INODORO

– 2 BACHAS OVALADAS ACERO INOXIDABLE FERRUM 360x260x115
BRILLANTE G4114 AB

BAÑO ④

– 2 INODOROS ROCA LARGO MONACO CON DEPOSITO + TAPA INODORO

– 2 BACHAS OVALADAS ACERO INOXIDABLE FERRUM 360x260x115
BRILLANTE G4114 AB

BAÑO ⑤

– 1 INODORO ROCA ALTO MONACO CONFORT PARA DISCAPACITADOS + TAPA INODORO

– 1 LAVATORIO ROCA ACCESS DISCAPACITADOS

GRIFERIAS:

SECTOR INVESTIGACION ②

– 1 MONOCOMANDO PARA LAVATORIO FV ARIZONA

BAÑO ③

– 2 CANILLAS AUTOMATICAS PARA MESADA FV PRESSMATIC

BAÑO ④

– 2 CANILLAS AUTOMATICAS PARA MESADA FV PRESSMATIC

BAÑO ⑤

– 1 CANILLA AUTOMATICA PARA MESADA FV PRESSMATIC DISCAPACITADOS

ACCESORIOS:

BAÑO ③

– 2 PORTARROLLOS ANDEZ MATCH CODIGO: 207.19

BAÑO ④

– 2 PORTARROLLOS ANDEZ MATCH CODIGO: 207.19

BAÑO ⑤


– 1 BARRAL FIJO DISCAPACITADOS FERRUM

– 1 BARRAL MOVIL DISCAPACITADOS FERRUM

– 1 PORTARROLLO ANDEZ MATCH CODIGO: 207.19

NOTAS:

1– NIVELES EN M Y MEDIDAS EN CM SALVO INDICACION

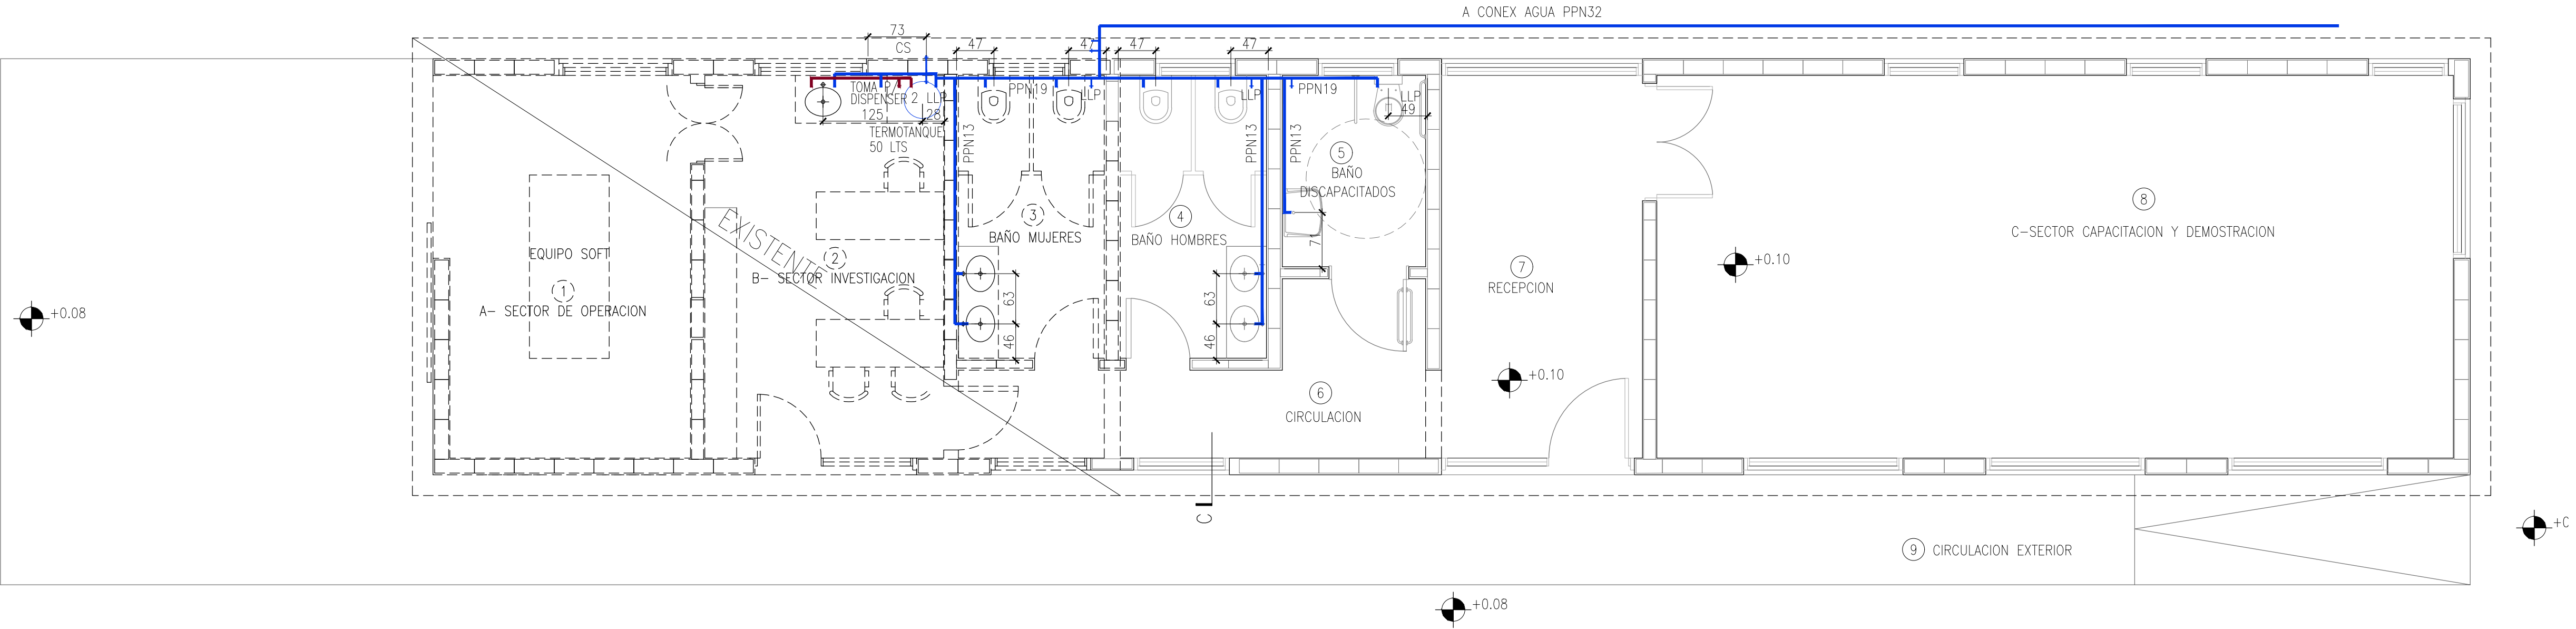

PLANTA
ESCALA 1:50

REFERENCIAS:

- AGUA FRIA
- AGUA CALIENTE
- PC: Pileta de cocina
- Lav: Lavarropas
- La: Lavavo
- IM*: Inodoro con mochila
- Be*: Bidet
- Ba*: Bañera
- Cal: Caldera TN y TN forzado
- CS: Canilla de servicio

NOTAS:

- Cañería y accesorios de Instalación de agua fría y caliente de PP por Termofusion.
- Cañería para agua caliente PN25
- Tendido por contrapiso recorrido
- Tendido por pared 25 cm nivel del nivel de losa.
- Tendido suspendido amurado con grampas cada 50 cm
- La cañería por pared de agua caliente debe ubicarse por arriba de la de agua fría, ambas cañerías amuradas cada 50cm
- Las bajadas sujetadas a la pared con grampas cada 50 cm.

ALTURA Pico de agua fría y caliente s/ corresponda:

- Inodoro: 0.315 m NPT o según catalogo proveedor
- Bidet: 0.25 m NPT o según catalogo proveedor
- Bañera: cuadro mezclador 1.00 m Flor de ducha: 2.05 m NPT
- Cuadro de grifería de Lavavo: 1m NPT
- Pileta de cocina: 0.65 m
- BAÑO: Llaves de paso 0.20 m AF Y 0.25 AC NPT
- COCINA: Llaves de paso 0.20 m AF Y 0.25 AC NPT
- Canilla de servicio: 40 cm

A	PARA COTIZAR		L.B.	S.M.	27.02.21	
REV.	DETALLE		REALIZO	APROBO	FECHA	
			OBRA: AMPLIACION LABORATORIO SISTEMA SOFC DE AVL			
			TITULO: INSTALACION AGUA			
			ESCALA: 1:50		IA-01 - RA	
			LAMINA: (700x420)			
			RUBRO - PLANO N° REV.			