


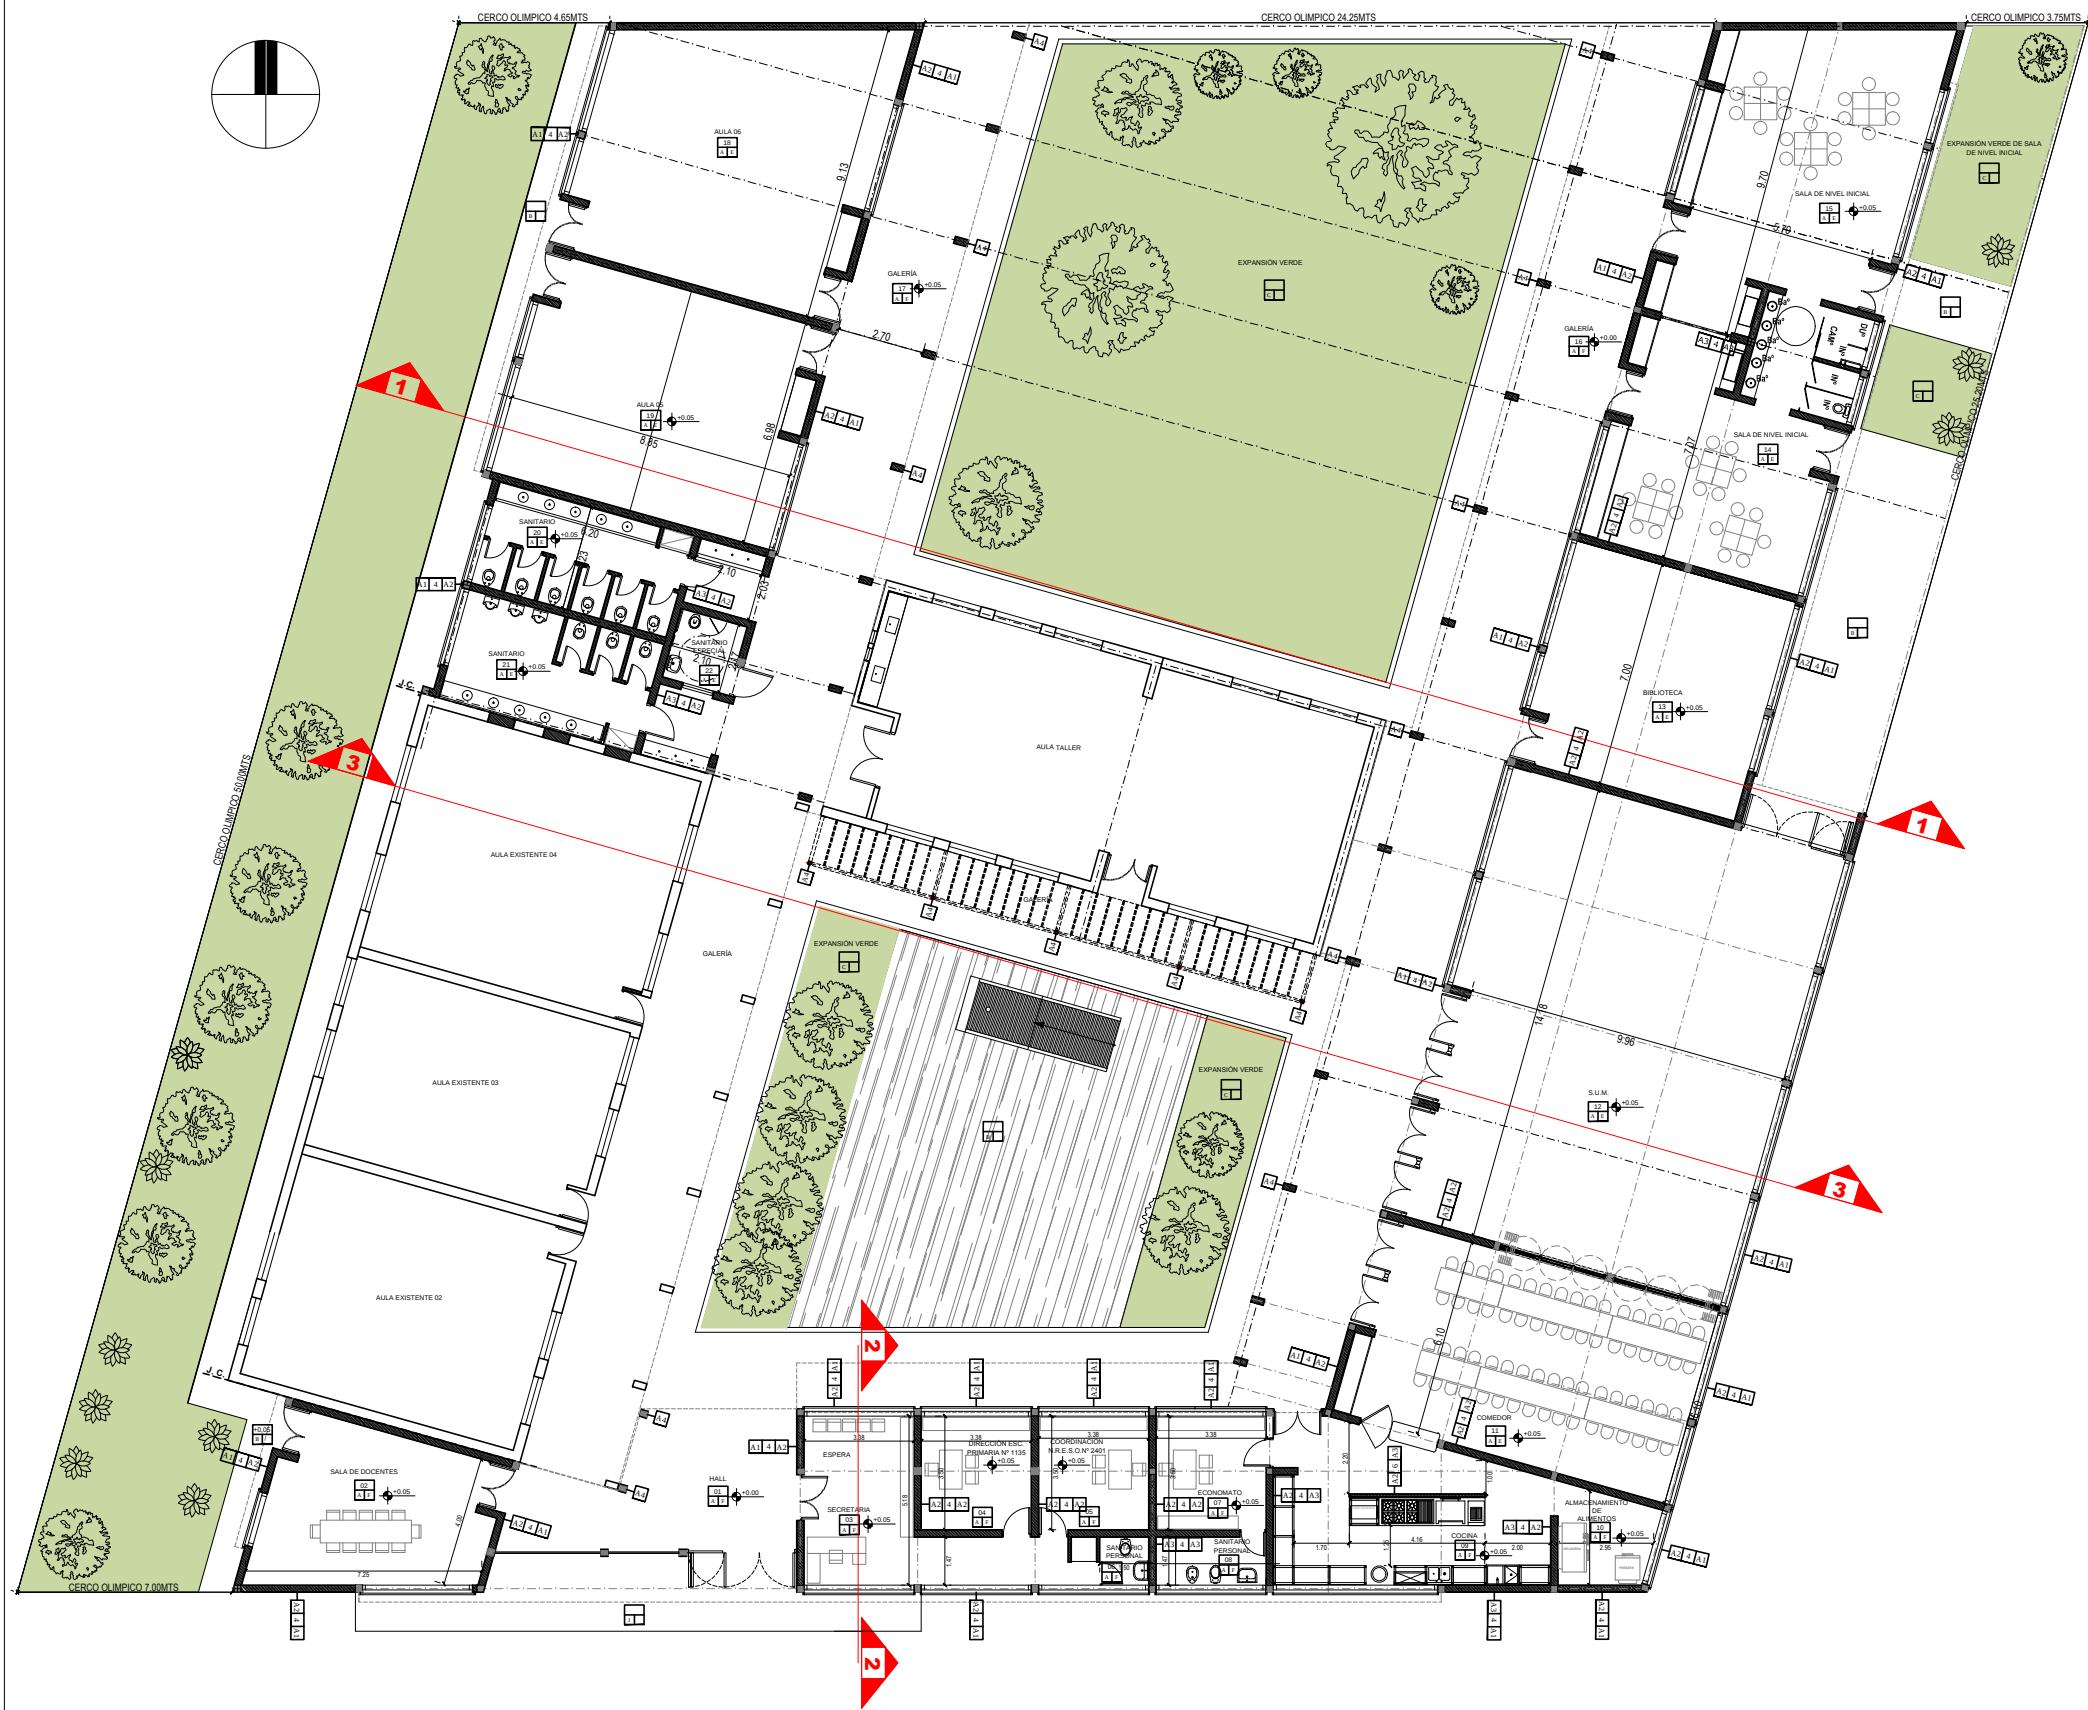

REFERENCIAS

NOTA IMPORTANTE:
TODAS LAS MEDIDAS Y NIVELES SERAN VERIFICADOS EN OBRA

- REFERENCIAS CONSTRUCTIVAS
- 1. MURO LADRILLOS COMUNES
 - 2. LADRILLOS HUECOS 12cm | CAMARA DE AIRE | LADRILLOS HUECOS 18cm
 - 3. LADRILLOS HUECOS 12cm | CAMARA DE AIRE | LADRILLOS HUECOS 8cm
 - 4. MURO LADRILLOS HUECOS 18cm
 - 5. MURO LADRILLOS HUECOS 12cm
 - 6. MURO LADRILLOS HUECOS 8cm
 - 7. LADRILLOS HUECOS 18cm | CAMARA DE AIRE | LADRILLOS HUECOS 18cm
 - 8. TABIQUE HP*

- A1. REVOQUE IMPERMEABLE + REVOQUE GRUESO + TERMINACION REVESTIMIENTO ACRILICO IMPERMEABLE TIPO IGGM O SIMILAR (COLOR BLANCO)
- A2. REVOQUE GRUESO Y FINO SIMURO
- A3. REVESTIMIENTO CERAMICO
- A4. HORMIGON ARMADO VISTO
- A5. REVOQUE IMPERMEABLE + REVOQUE GRUESO + TERMINACION REVESTIMIENTO ACRILICO IMPERMEABLE TIPO IGGM O SIMILAR (COLOR MARRON BERMUDA)
- A6. COLUMNA METALICA Ø15cm

- A. PISO MOSAICO GRANITICO BICAPA PULIDO 40x40 GRIS BRILLANTE
- B. PISO GRANITICO 64 PANES
- C. PISO CESPED SEGUN PUEGO
- D. PISO MOSAICO GRANITICO COLOR TORINO O IDEM EXISTENTE
- E. CIELORRASO PANEL CUBIERTA
- F. CIELORRASO DE YESO ADHERIDO A LOSA
- G. CIELORRASO PLACAS DE YESO INDEPENDIENTE
- H. CIELORRASO EXISTENTE
- I. PISO EXISTENTE
- J. PISO DE H* ESCOBILLADO (VEREDA)

DENOMINACION Y ENUMERACION DE LOCALES

HALL
01
B1 C1

terminacion del cielorraso
(ver referencia)
terminacion del solado
(ver referencia)

INDICACION MUROS Y TERMINACIONES

revestimiento / revoque derecho
tipo de muro
revestimiento / revoque izquierdo

REFERENCIAS

- MUROS A CONSTRUIR
- MURO EXISTENTE

NOTA:
Todas las medidas se verificaran en obra.
En el caso de las cotas de nivel, las alturas indicadas son teoricas y referidas al edificio existente; por lo tanto, las cotas de nivel definitivas se consensuaran con la Inspección de Obra y suriran de verificar los niveles existentes de veredas, a fin de garantizar el perfecto escurrimiento de las aguas.

REFACCIONES:
Toda construcci3n existente afectada por la realizaci3n de tareas devenidas del presente proyecto, deber3 repararse totalmente y llevarse a su estado original sin excepci3n, corriendo a cargo de la contratista los costos de dichos trabajos.

EL NIVEL ±0.00 DEL EDIFICIO A CONSTRUIR DEBERA COINCIDIR CON EL NIVEL INTERIOR DE LA CONSTRUCCION EXISTENTE

Ministerio de Educaci3n de la Provincia de Santa Fe.

Subsecretar3a de Recursos F3sicos y Log3stica.

Direcci3n General de Programas y Proyectos de Arquitectura.

Segundo Proyecto de Mejoramiento de la Educaci3n Rural
PROMER II
Convenio de Pr3stamo BIRF N3 8542-AR



OBRA
AMPLIACION Y REFACCION EDIFICIO PROPIO

N.R.E.S. N3 2401

CUI: 8283717

LOCALIZACION RUTA 18 KM 5
LOCALIDAD LA CAROLINA
DEPARTAMENTO ROSARIO



NOMBRE ARQUITECTURA
Plantas

PLANO N3

AP

DIRECCION GENERAL DE PROGRAMAS Y PROYECTOS DE ARQUITECTURA

DIRECTOR: ARQ. JORGE MICHELINI

JEFE DE PROYECTOS:
ARQ. ALEJANDRO MORRESI

RESPONSABLE PROYECTO EJECUTIVO:
ARQ. JORGELINA BUENA

ESCALA 1:100

FECHA

FIRMA

OBSERVACIONES



NOTA:
Todas las medidas se verificaran en obra.
En el caso de las cotas de nivel, las alturas indicadas son teoricas y referidas al edificio existente; por lo tanto, las cotas de nivel definitivas se consensuaran con la Inspección de Obra y surgirán de verificar los niveles existentes de veredas, a fin de garantizar el perfecto escurrimiento de las aguas.

REFACCIONES:
Toda construcción existente afectada por la realización de tareas devenidas del presente proyecto, deberá repararse totalmente y llevarse a su estado original sin excepción, corriendo a cargo de la contratista los costos de dichos trabajos.

EL NIVEL ±0.00 DEL EDIFICIO A CONSTRUIR DEBERA COINCIDIR CON EL NIVEL INTERIOR DE LA CONSTRUCCION EXISTENTE

Ministerio de Educación
de la Provincia de Santa Fe.

Subsecretaría de Recursos Físicos y Logística.

Dirección General de Programas y Proyectos de Arquitectura.


Segundo Proyecto de Mejoramiento de la Educación Rural
PROMER II
Convenio de Préstamo BIRF Nº 8542-AR




OBRA	AMPLIACION Y REFACCION EDIFICIO PROPIO
N.R.E.S. Nº 2401	
CUE 8203717	
CUI	
LOCALIZACION	RUTA 18 KM 5 LOCALIDAD LA CAROLINA DEPARTAMENTO ROSARIO
	
NOMBRE	ARQUITECTURA Plantas de techos
PLANO Nº	APT
DIRECCION GENERAL DE PROGRAMAS Y PROYECTOS DE ARQUITECTURA DIRECTOR: ARQ. JORGE MICHELINI	
JEFE DE PROYECTOS: ARQ. ALEJANDRO MORRESI	
RESPONSABLE PROYECTO EJECUTIVO: ARQ. JORGE LINA BUFA	
ESCALA	1:100
FECHA	
FIRMA	
OBSERVACIONES	



FACHADA ESTE
AULAS DE GRADO/ SANITARIOS / SALA DOCENTES
Esc. 1:100

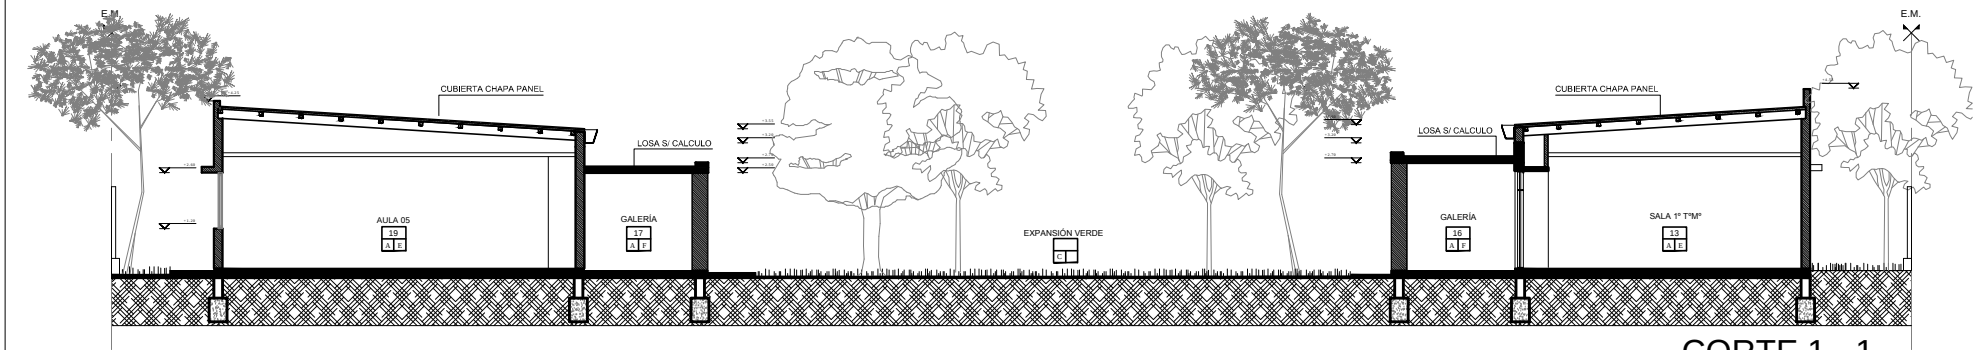

CORTE 1 - 1
Esc. 1:100

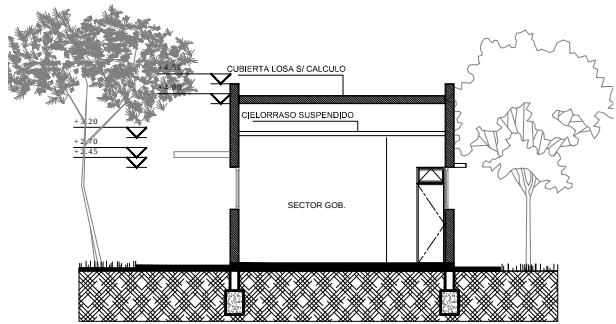


CORTE 2 - 2
Esc. 1:100


NOTA:
Todas las medidas se verificaran en obra.
En el caso de las cotas de nivel, las alturas indicadas son teóricas y referidas al edificio existente; por lo tanto, las cotas de nivel definitivas se consensuarán con la Inspección de Obra y surgirán de verificar los niveles existentes de veredas, a fin de garantizar el perfecto escurrimiento de las aguas.

REFACCIONES:
Toda construcción existente afectada por la realización de tareas devenidas del presente proyecto, deberá repararse totalmente y llevarse a su estado original sin excepción, corriendo a cargo de la contratista los costos de dichos trabajos.

**EL NIVEL ±0.00 DEL EDIFICIO A CONSTRUIR
DEBERA COINCIDIR CON EL NIVEL INTERIOR
DE LA CONSTRUCCION EXISTENTE**

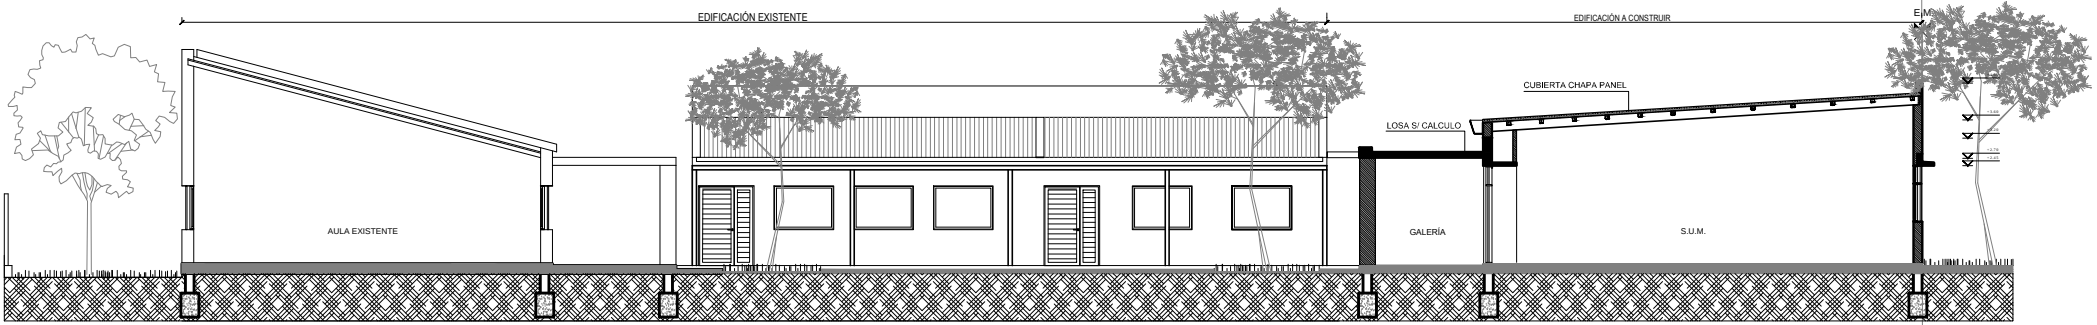

CORTE 3 - 3
Esc. 1:100

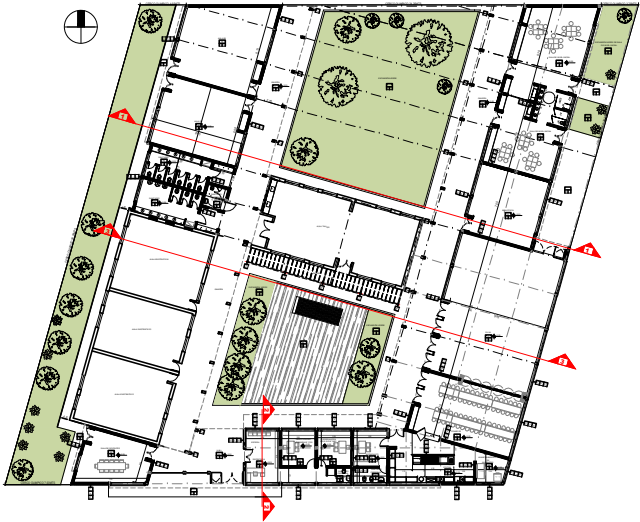

Ministerio de Educación
de la Provincia de Santa Fe.

Subsecretaría de Recursos Físicos y Logística.

Dirección General de Programas y Proyectos de Arquitectura.

Segundo Proyecto de Mejoramiento de la Educación Rural
PROMER II
Convenio de Préstamo BIRF Nº 8542-AR




OBRA
AMPLIACION Y REFACCION EDIFICIO PROPIO

N.R.E.S. Nº 2401

CUE 8203717

CUI

LOCALIZACION RUTA 18 KM 5
LOCALIDAD LA CAROLINA
DEPARTAMENTO ROSARIO

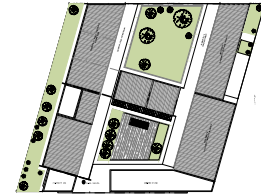

NOMBRE ARQUITECTURA
Cortes y vistas

PLANO Nº

AV-AC 02

DIRECCION GENERAL DE PROGRAMAS Y PROYECTOS DE ARQUITECTURA
DIRECTOR: ARQ. JORGE MICHELINI

JEFE DE PROYECTOS:
ARQ. ALEJANDRO MORRESI


RESPONSABLE PROYECTO EJECUTIVO:
ARQ. JORGELINA BUFFA

ESCALA
1:100


FECHA

FIRMA

OBSERVACIONES

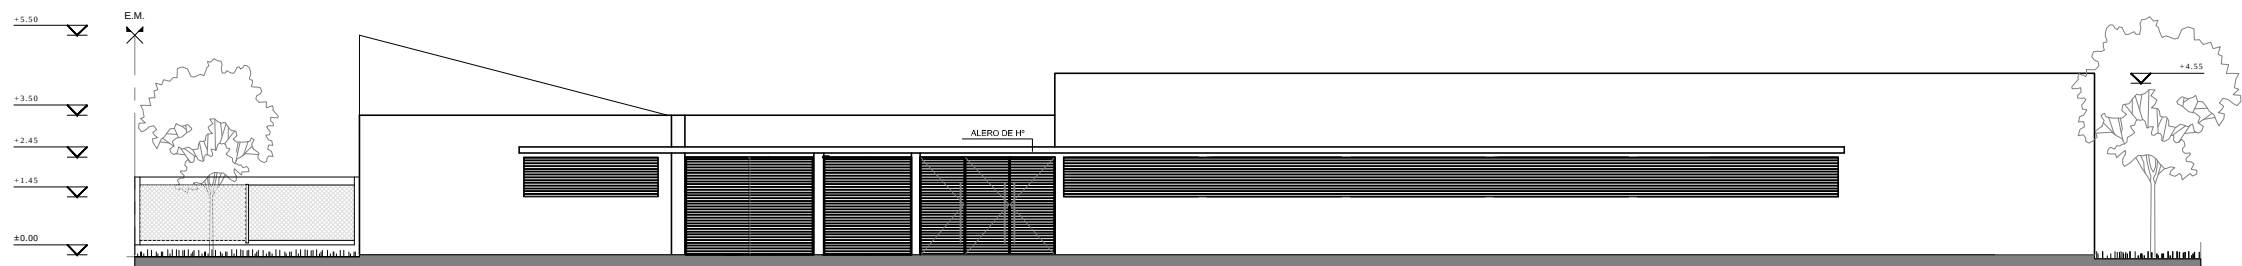


FACHADA SUR
Esc. 1:100

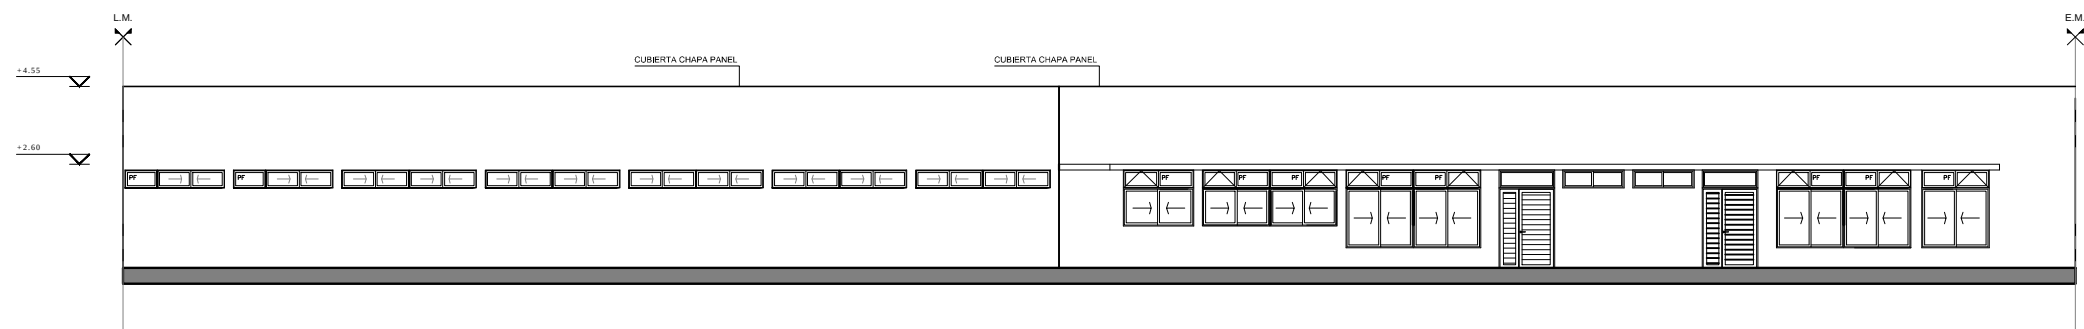

FACHADA OESTE
NIVEL INICIAL / AULA DE GRADO/ SUM / COMEDOR
Esc. 1:100



FACHADA OESTE
NIVEL INICIAL / AULA DE GRADO/ SUM / COMEDOR
Esc. 1:100

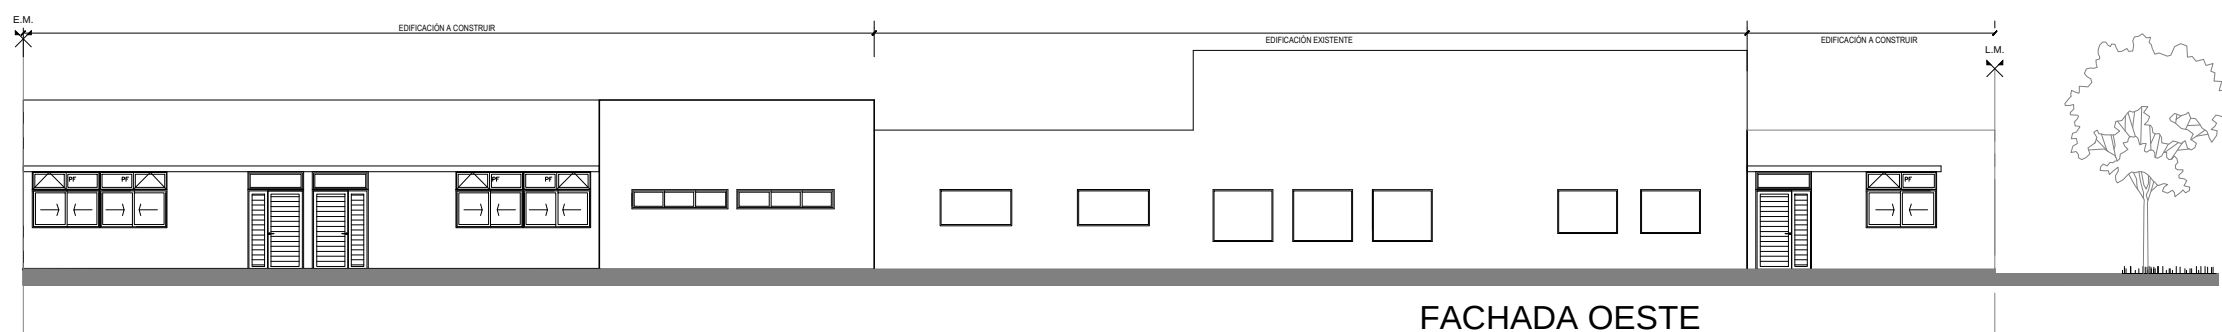

FACHADA OESTE
AULAS DE GRADO/ SANITARIOS / SALA DOCENTES
Esc. 1:100



Ministerio de
Educación
de la Provincia de
Santa Fe.

Subsecretaría de
Recursos Físicos y
Logística.

Dirección General de
Programas y
Proyectos de
Arquitectura.

Segundo Proyecto de
Mejoramiento de la
Educación Rural
PROMER II
Convenio de Préstamo
BIRF Nº 8542-AR




OBRA
AMPLIACION Y REFACCION EDIFICIO PROPIO

N.R.E.S. Nº 2401

CUE 8203717
CUI

LOCALIZACION RUTA 18 KM 5
LOCALIDAD LA CAROLINA
DEPARTAMENTO ROSARIO

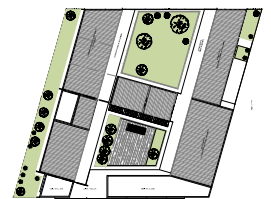

NOMBRE ARQUITECTURA
Cortes y vistas

PLANO Nº

AV-AC 01

DIRECCION GENERAL DE PROGRAMAS Y PROYECTOS DE ARQUITECTURA
DIRECTOR: ARQ. JORGE MICHELINI

JEFE DE PROYECTOS:
ARQ. ALEJANDRO MORRESI

RESPONSABLE PROYECTO EJECUTIVO:
ARQ. JORGELINA BUFFA

ESCALA 1:100

FECHA

FIRMA

OBSERVACIONES