


PERFIL LONGITUDINAL

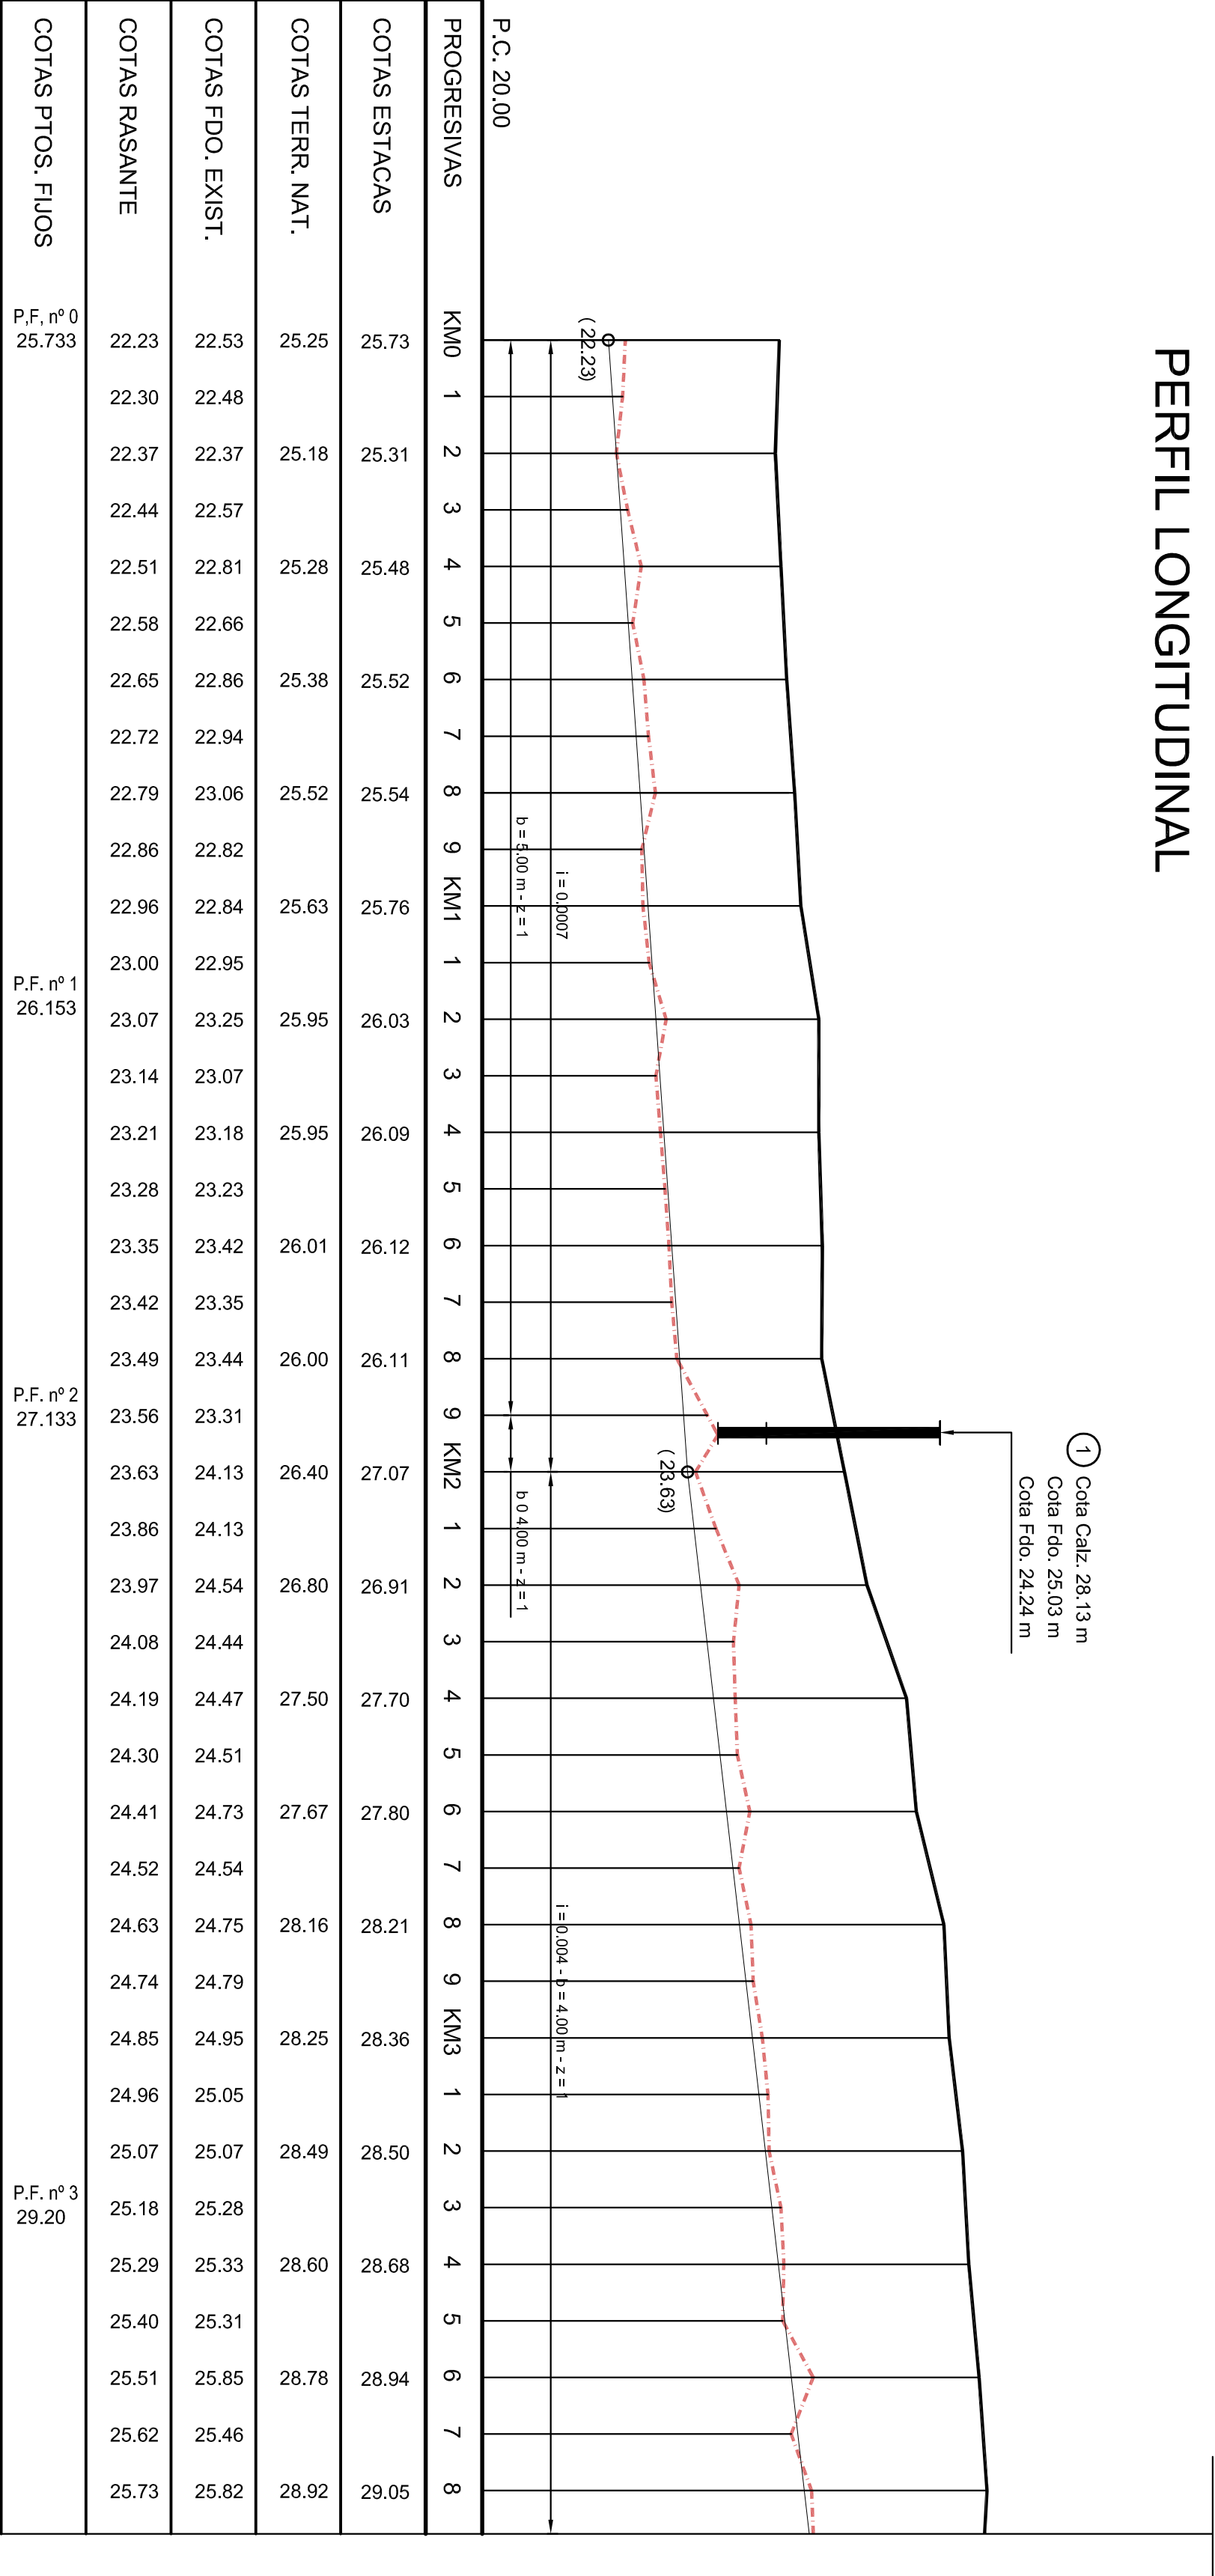


REFERENCIAS:

(1) ALCANTARILLA DE HªX- RUTA PCIAL Nº 80. Prog. Km 1.924
A.C.=13.30 m - L=3 tramos de 2.10m cu
Cota Fondo=24.24m y 25.03
Cota Calzada=28.13 m

VERTICE	PROGRESIVA	ANGULO
V1	1.889.70	90°00'
V2	1.889.70	90°00'
V3	3.653.80	189°40'
V4	3.653.00	189°30'

PLANIMETRIA

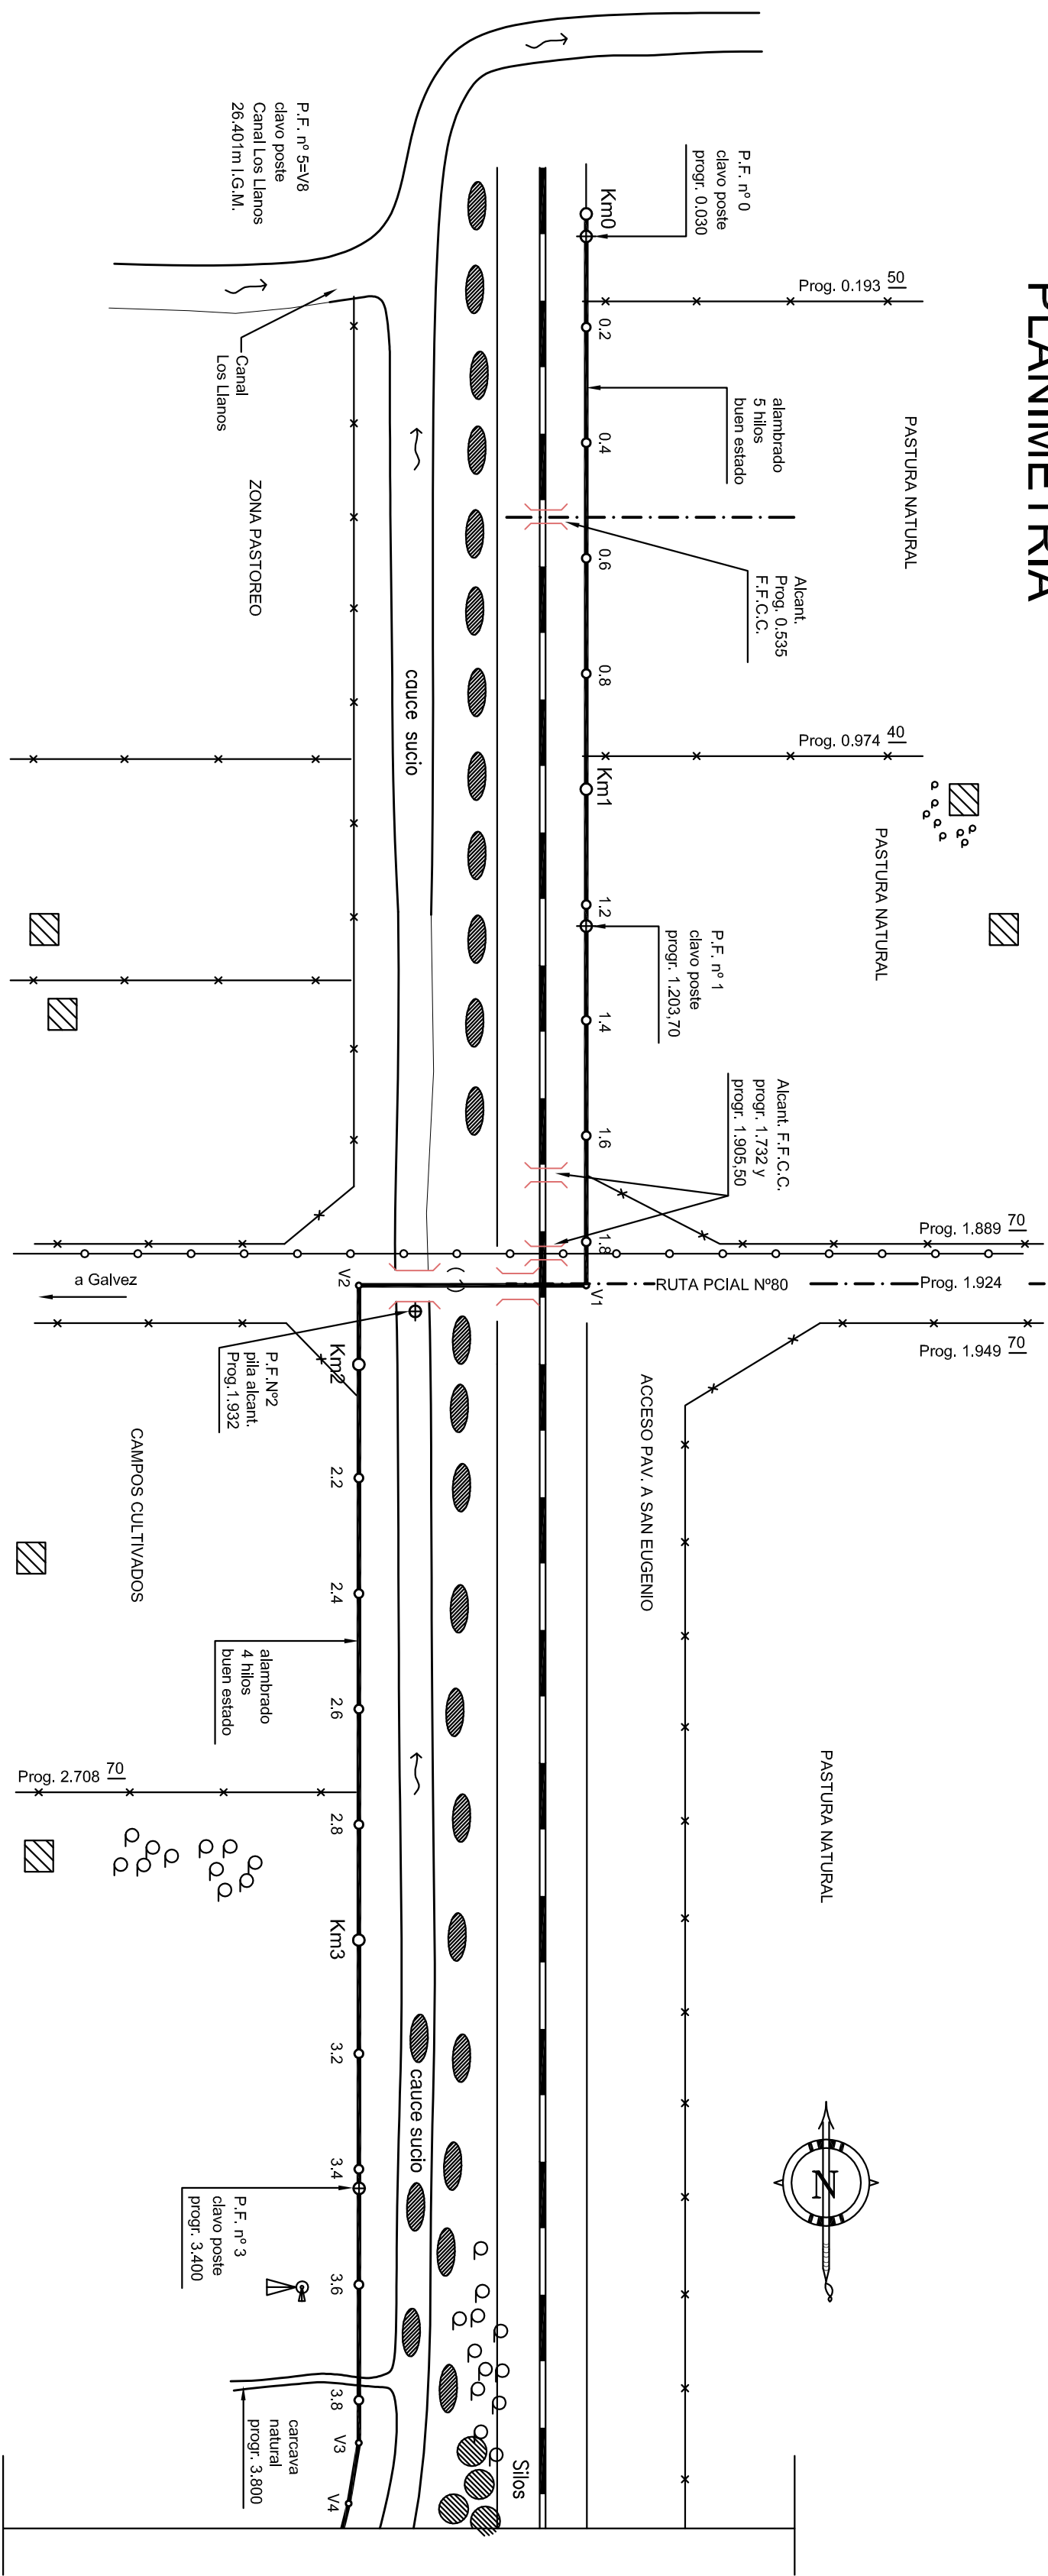

PROVINCIA DE SANTA FE MINISTERIO DE AGUAS, SERVICIOS PUBLICOS Y MEDIO AMBIENTE DIRECCION PROVINCIAL DE PLANIFICACION Y GESTION DIRECCION PROVINCIAL DE DRENAJES Y RETENCIONES			
OPERADOR TECNICO: P.T.C. LANDI, FLORENO, PROCHASKA		OBRA: OBRAS DE ARTE ARROYO MATADERO CANAL SECUNDARIO SAN EUGENIO DEPARTAMENTO SAN JERONIMO	
PROYECTISTA: DIRECCION PROVINCIAL DE DRENAJES Y RETENCIONES DIRECCION PROVINCIAL DE DRENAJES Y RETENCIONES Ing. Claudio FORESTIERI		PLAN: PLANIMETRIA KM 0.000 - KM 3.800	
DIRECCION PROVINCIAL DE DRENAJES Y RETENCIONES Ing. Ricardo GARCOSA		FECHA: JUNIO 2011	
DIRECCION PROVINCIAL DE DRENAJES Y RETENCIONES Ing. Ricardo GARCOSA		ESCALA: HORIZ. 1:10000 VERT. 1:100	
DIRECCION PROVINCIAL DE DRENAJES Y RETENCIONES Ing. Hugo E. ORSOLINI		PLANO Nº SE-1	
DIRECCION PROVINCIAL DE DRENAJES Y RETENCIONES Ing. Antonio CIANCI			