
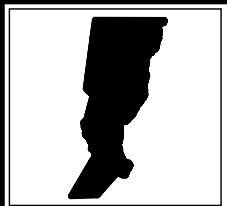
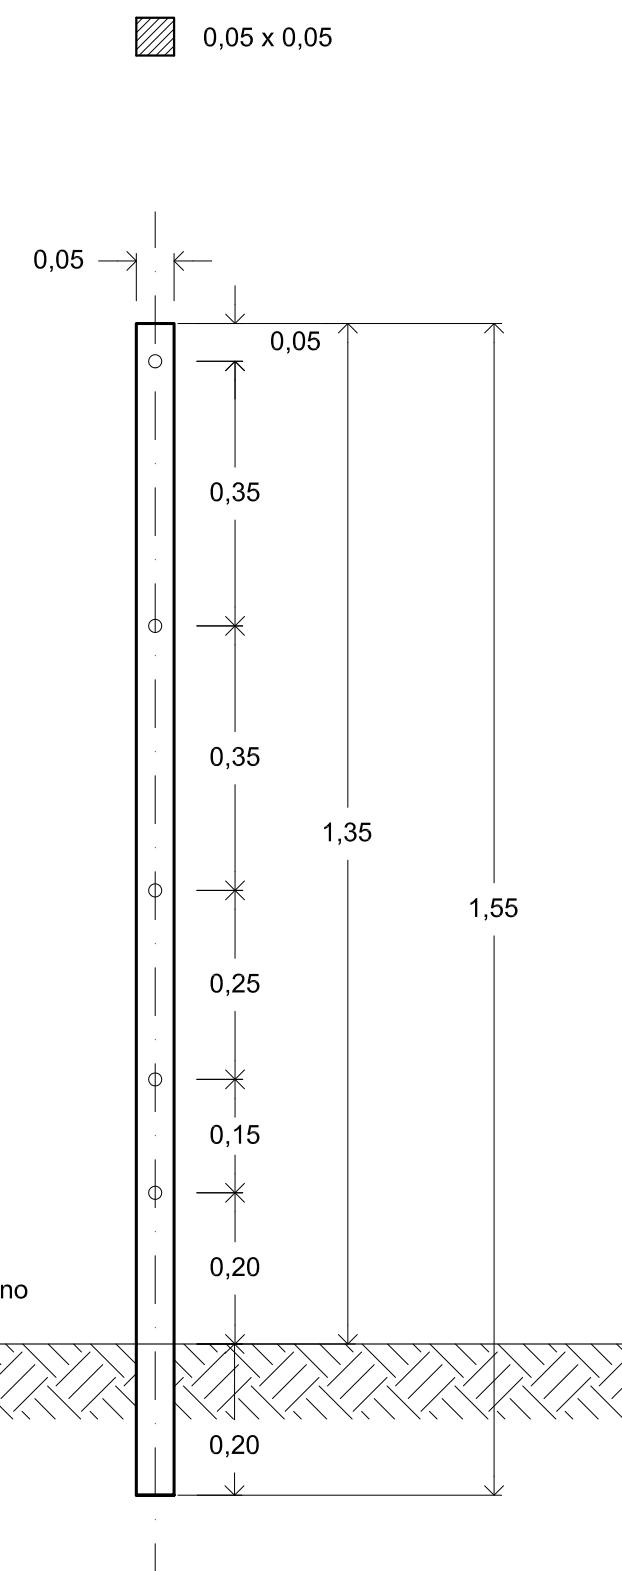


## DISPOSICIÓN DE AGUJEROS

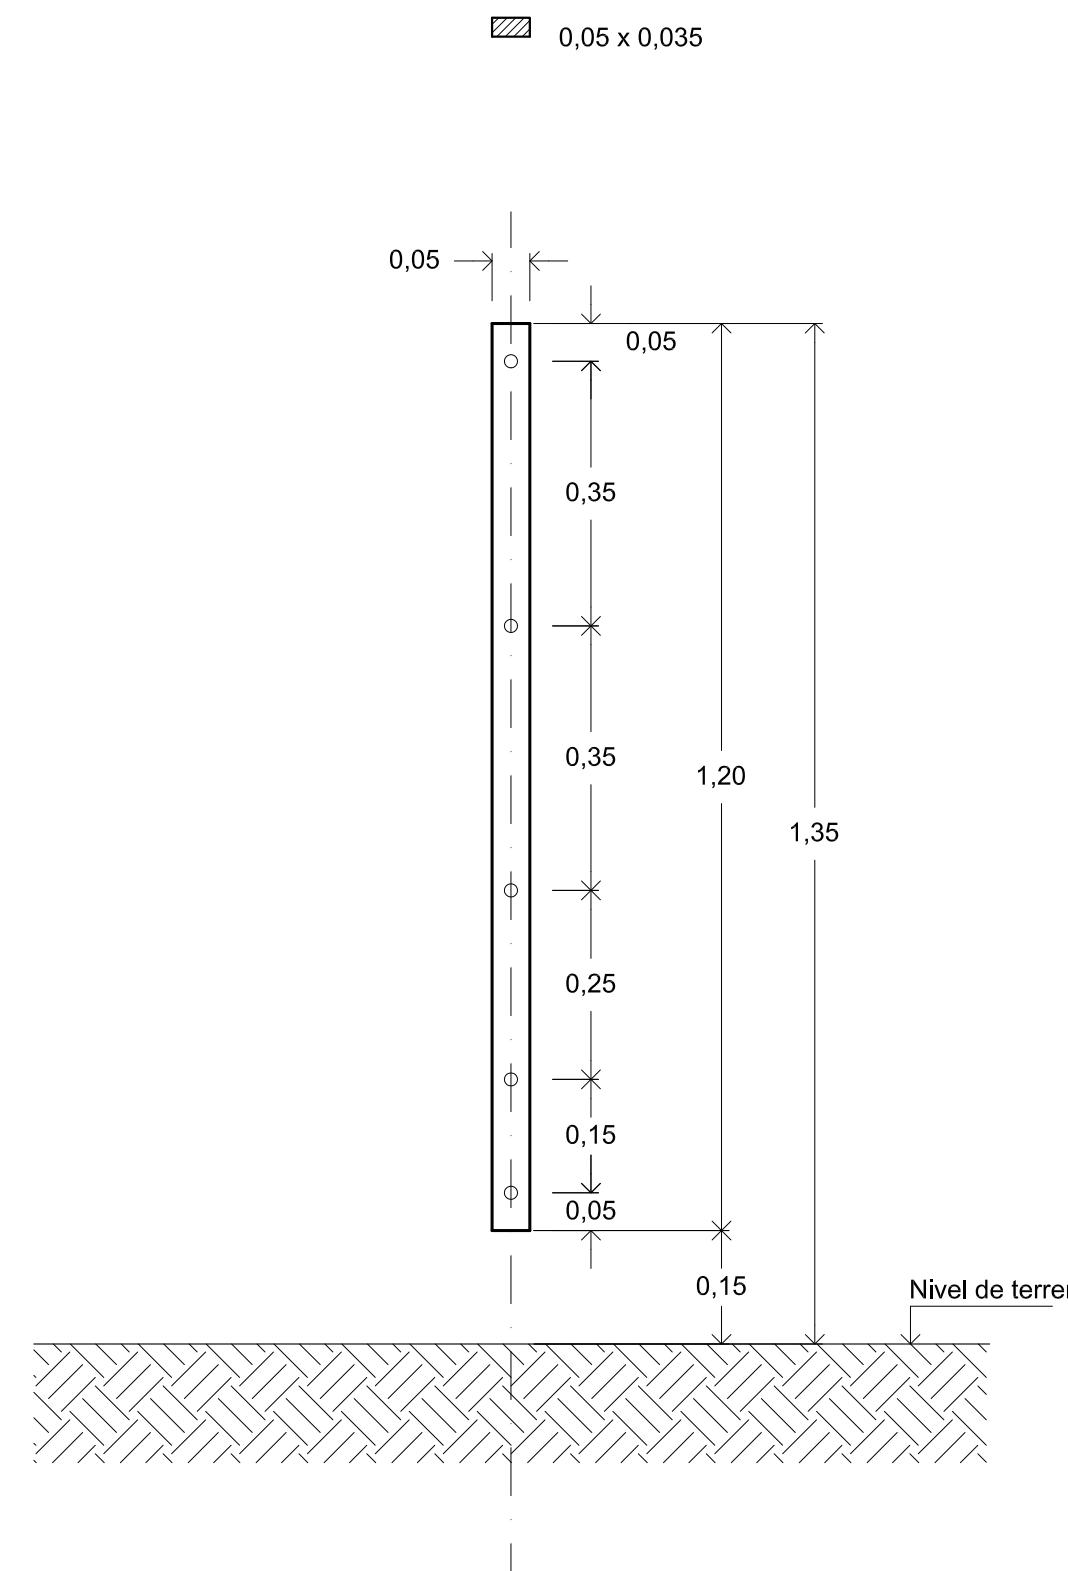

PROVINCIA DE SANTA FE  
DIRECCION PROVINCIAL DE VIALIDAD  
DIRECCION DE ESTUDIOS Y PROYECTOS

## PLANO TIPO

### **VARILLA Y VARILLÓN**

Actualizado por la Ing.  
Enero/2007

DIRECTOR:  
ING. O. Contursi

PLANO N°  
**2284-1**  
ESCALA:  
**1 : 10**

PROYECTISTA:  
DPV  
REEMPLAZA  
DIBUJO:  
J.L.Mendicino