




PLANTA GENERAL

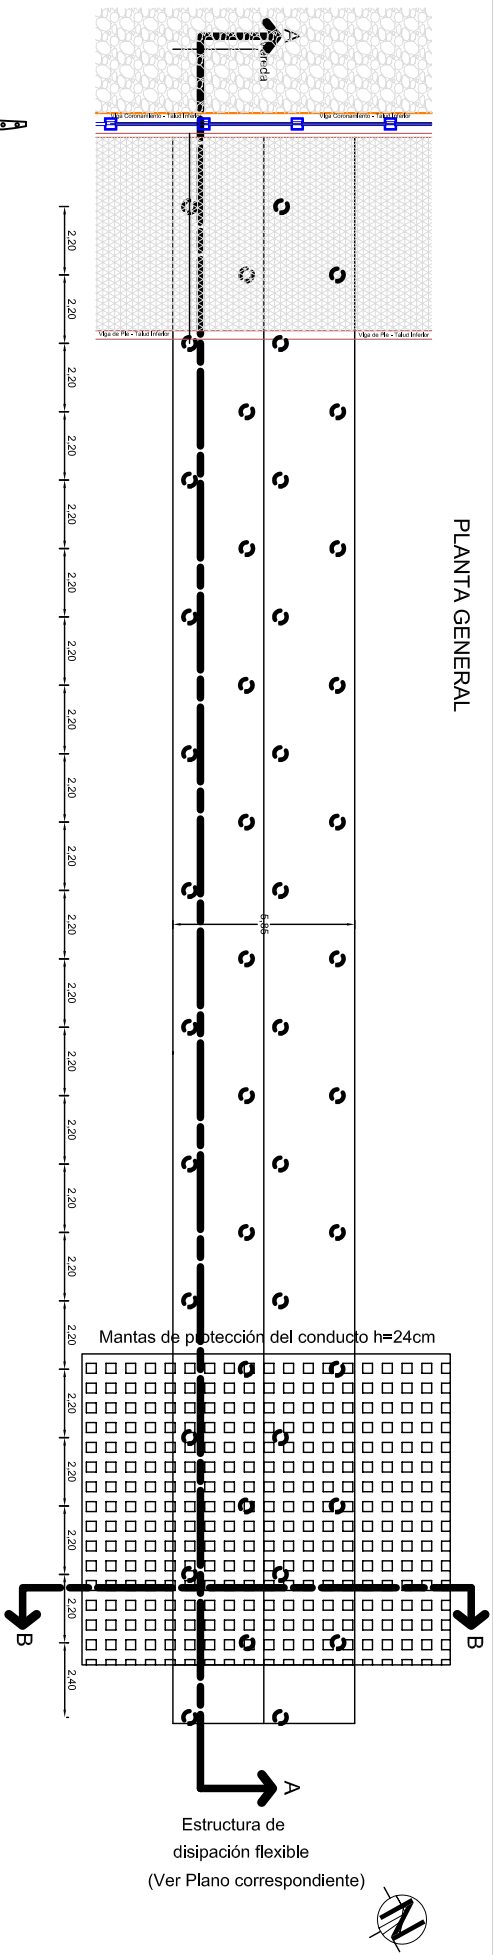


CORTE A - A

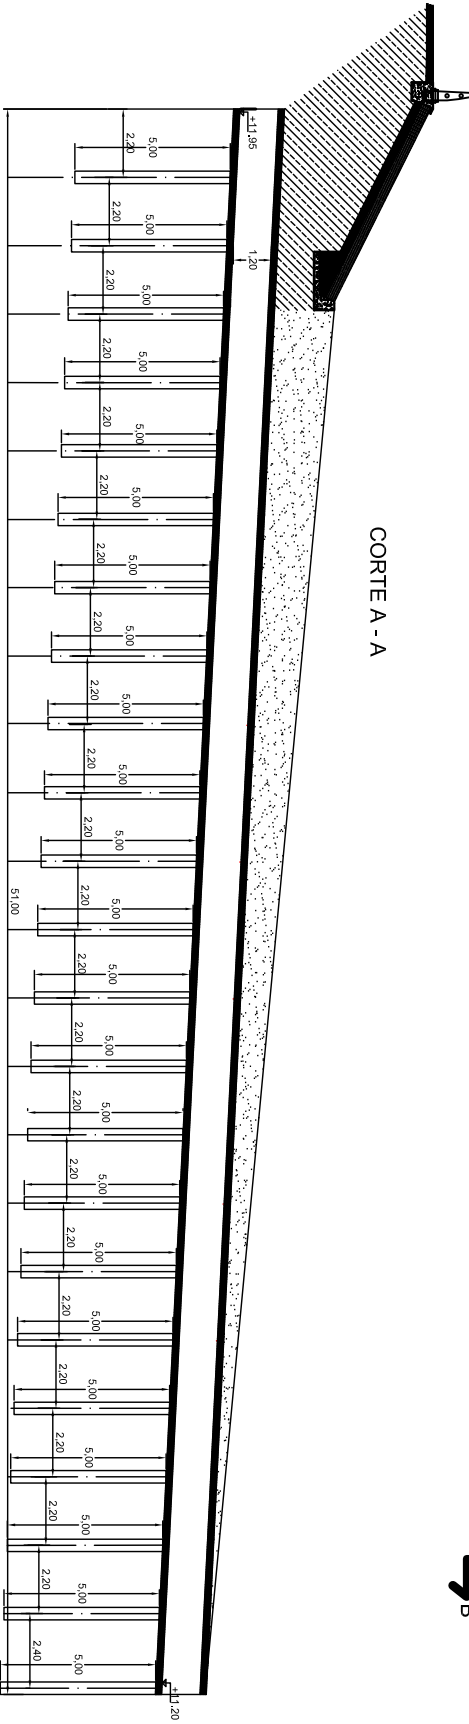

CORTE B - B

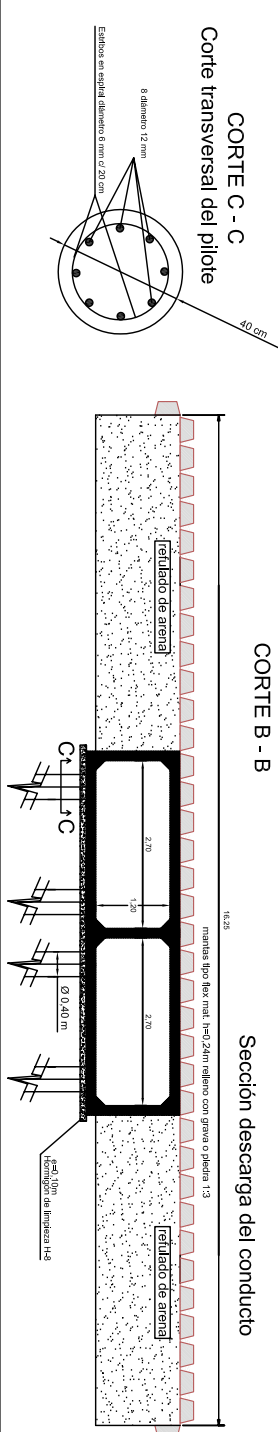

CORTE C - C
Corte transversal del pilote

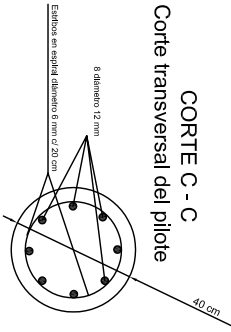

PROVINCIA DE SANTA FE			
MINISTERIO DE AGUAS, SERVICIOS PÚBLICOS Y MEDIO AMBIENTE			
SECRETARÍA DE AGUAS			
SECRETARÍA DE AGUAS	ING. ALEJO ORSOLINI	OBRA:	COLECTOR PRINCIPAL LLERENA-FCC, CUENCA
SUBSECRETARÍA DE PLANEACIÓN Y GESTIÓN	ING. RICARDO GARCÍA		ALDADO - 1ra. ETAPA
DIRECCIÓN PROVINCIAL DE PROTECCIÓN AMBIENTAL Y CIMENTACIONES			
PROYECTO MUNICIPALIDAD DE SANTA FE			
SUBSECRETARÍA DE PLANEAMIENTO HIDRICO			
DIRECCIÓN DE INGENIERÍA			
FECHA	MARZO 2012	ESCALA	INDICADA
PLANO N°			