PLANIMETRÍA

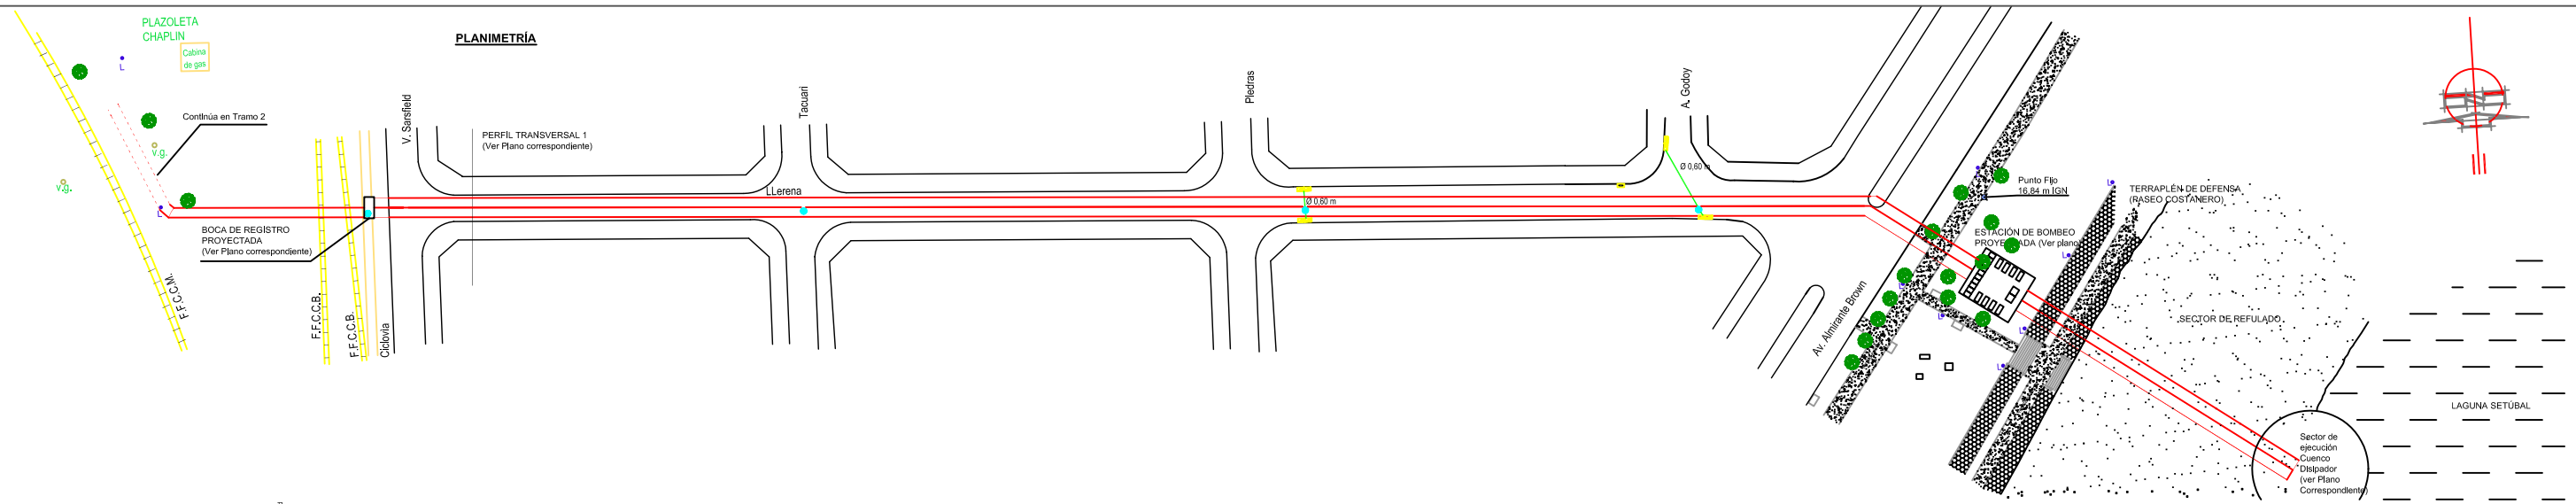

PERFIL LONGITUDINAL

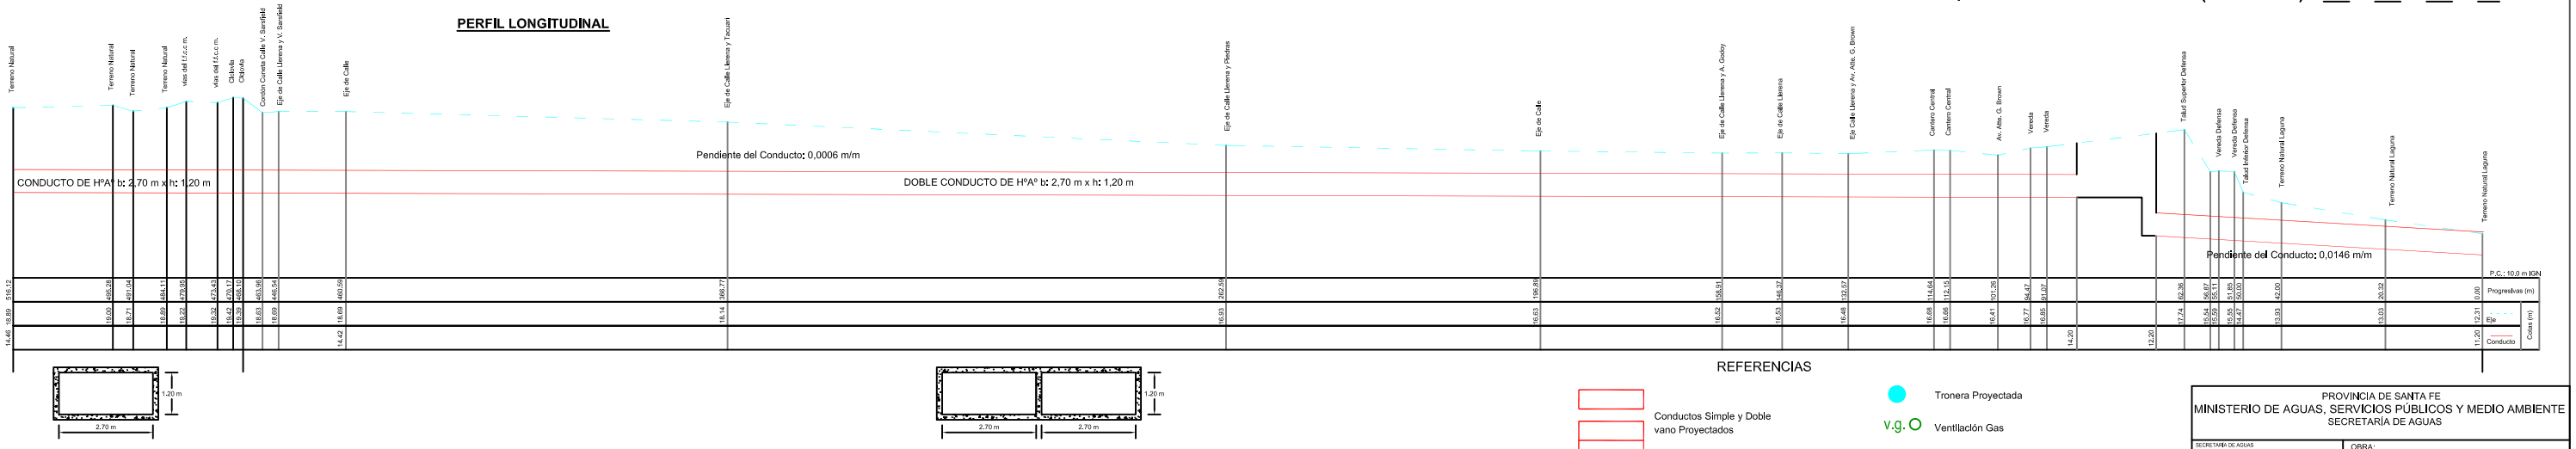

REFERENCIAS

- Conductos Simple y Doble vano Proyectados
- Boca de Tormenta Dos Tramos Proyectada
- Boca de Tormenta Existente
- Tronera Proyectada
- v.g. Ventilación Gas
- L Luminaria
- Boca de Registro Proyectada
- Ø 0,60 m Nexos Proyectados (Cotas a designar en obra)

PROVINCIA DE SANTA FE
MINISTERIO DE AGUAS, SERVICIOS PÚBLICOS Y MEDIO AMBIENTE
SECRETARÍA DE AGUAS

SECRETARIA DE AGUAS ING. HUGO ORSOLINI SUBSECRETARIA DE PLANIFICACION Y GESTION ING. RICARDO GIACOSA DIRECCIÓN PROVINCIAL DE PROTECCION URBANA CONSORCIACIONES PROYECTO: MUNICIPALIDAD DE SANTA FE SUBSECRETARÍA DE PLANEAMIENTO HÍDRICO DIRECCIÓN DE INGENIERÍA	OBRA: COLECTOR PRINCIPAL LLERENA-FFCC, CUENCA ALDAO - 1ra. ETAPA PLANIALTIMETRÍA DEL CONDUCTO DE HºAº TRAMO 1 FECHA MARZO 2012 · S/ESCALA · PLANO Nº