




2_FACHADA | Calle MARZORATTI

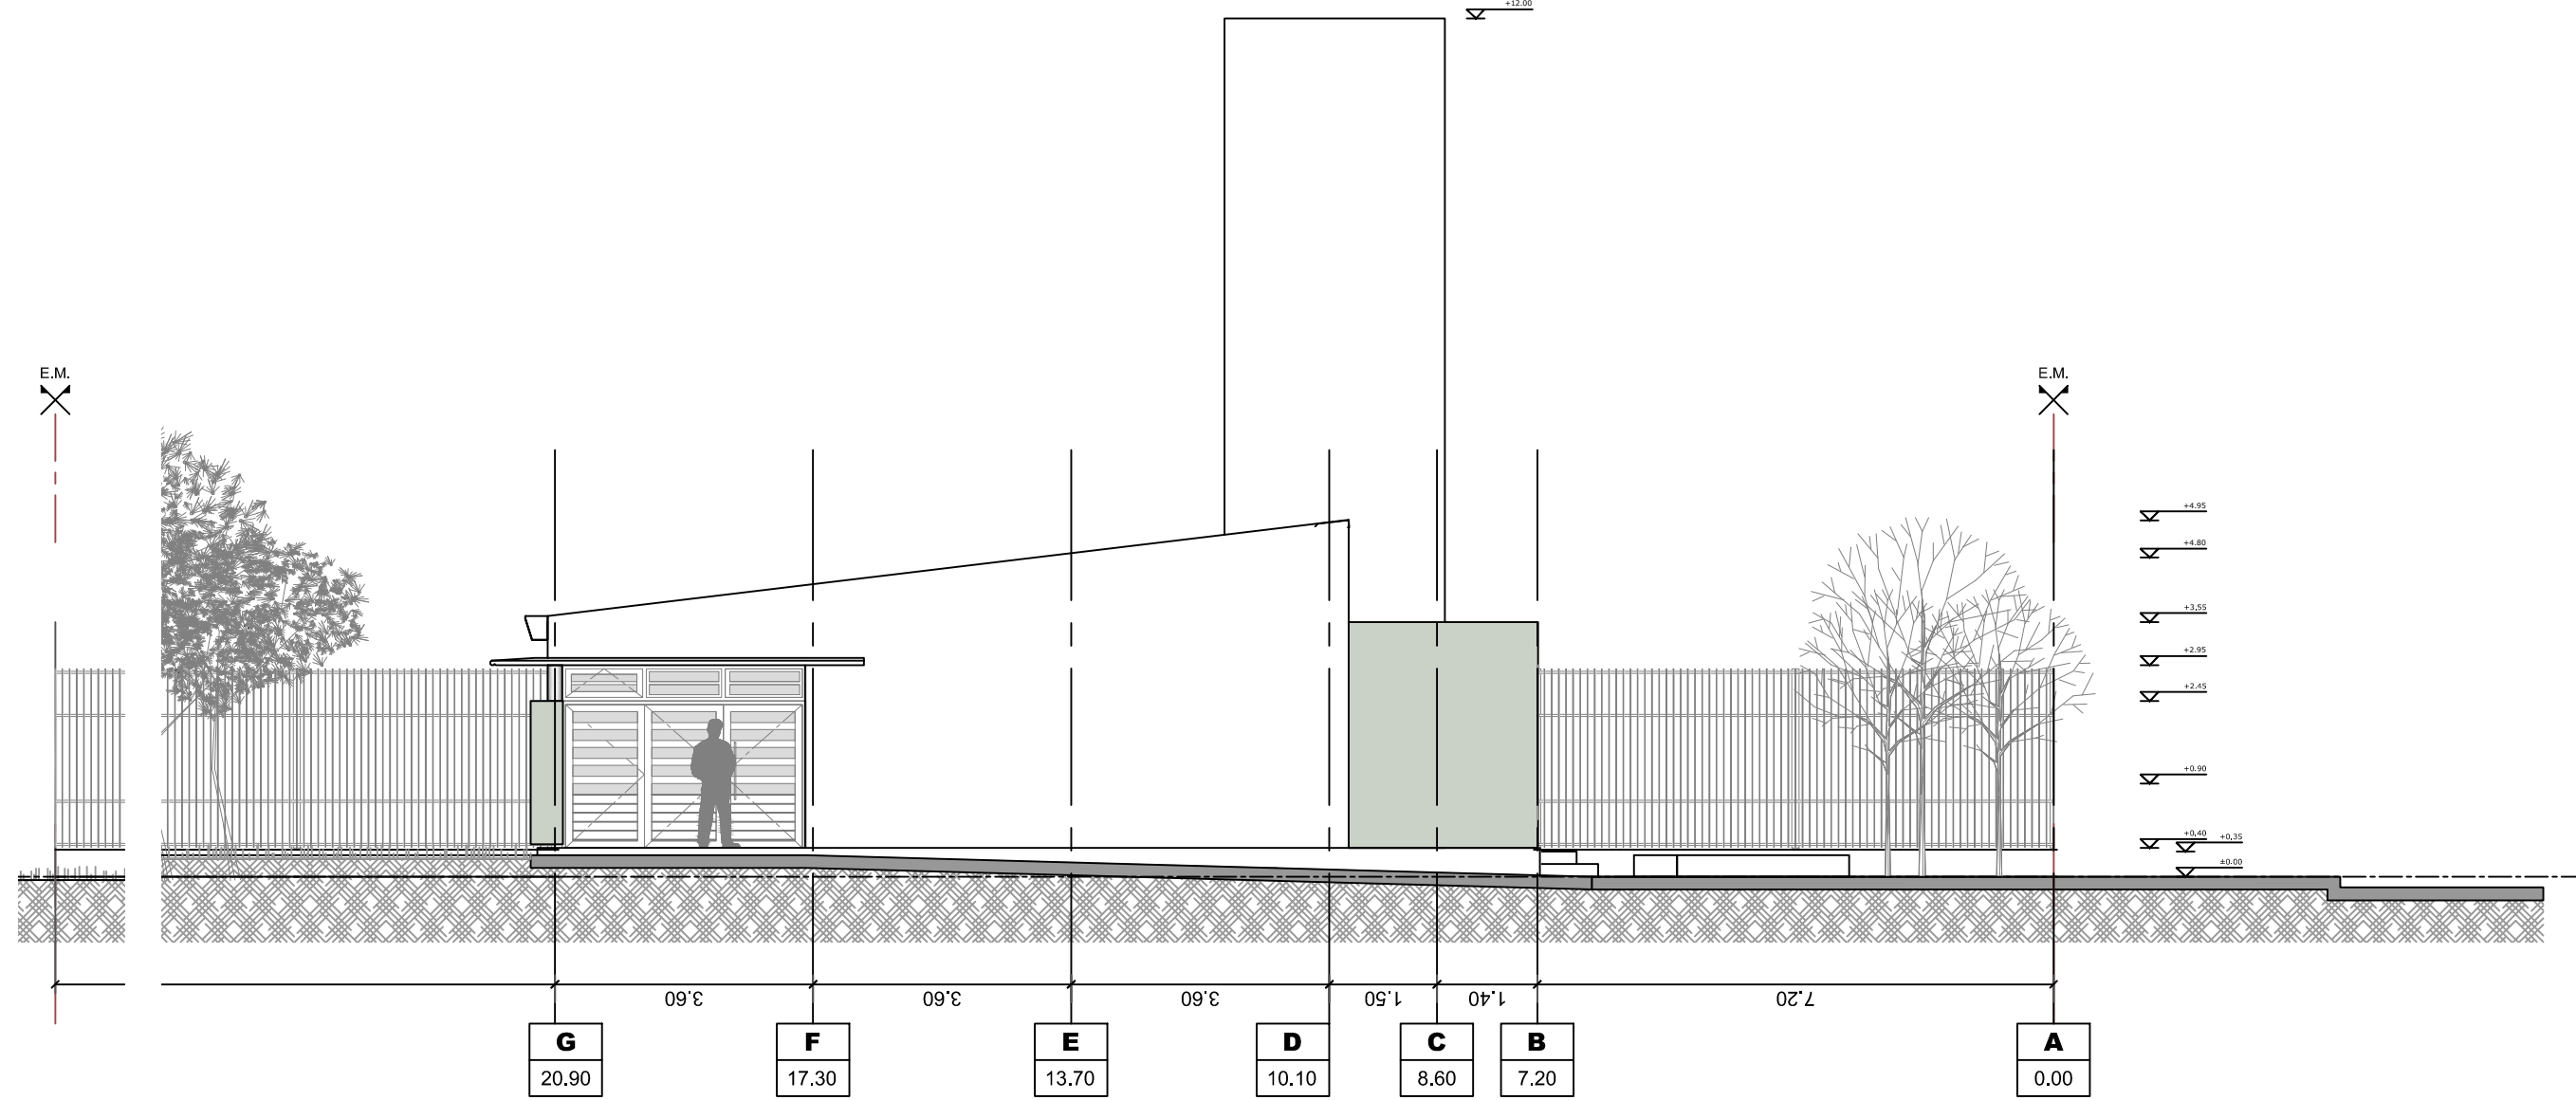


CORTE 7-7

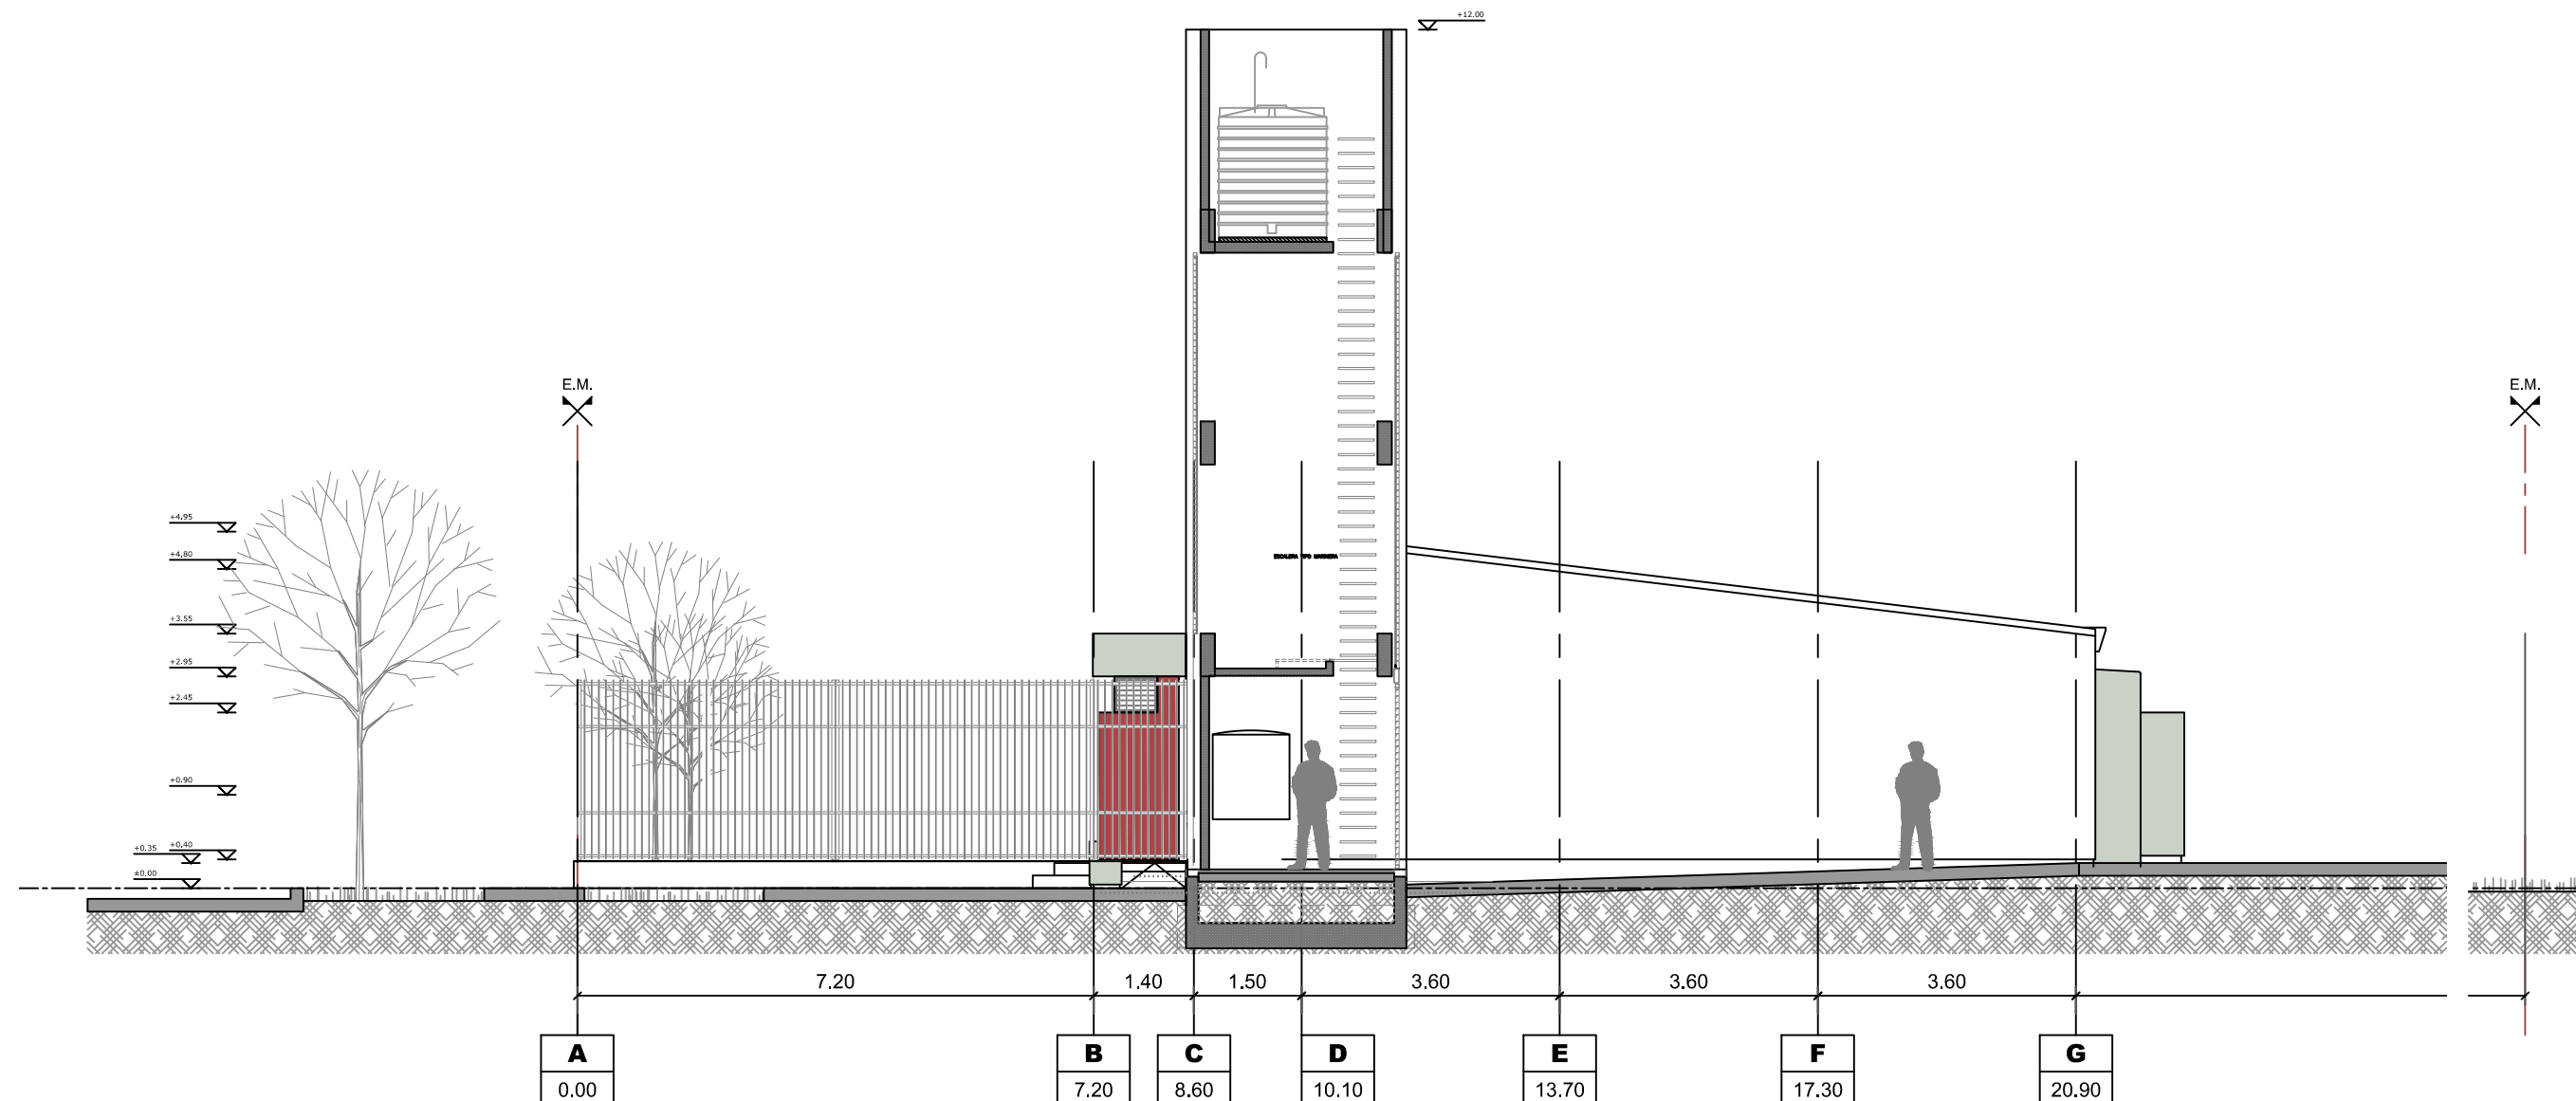


CORTE 1-1

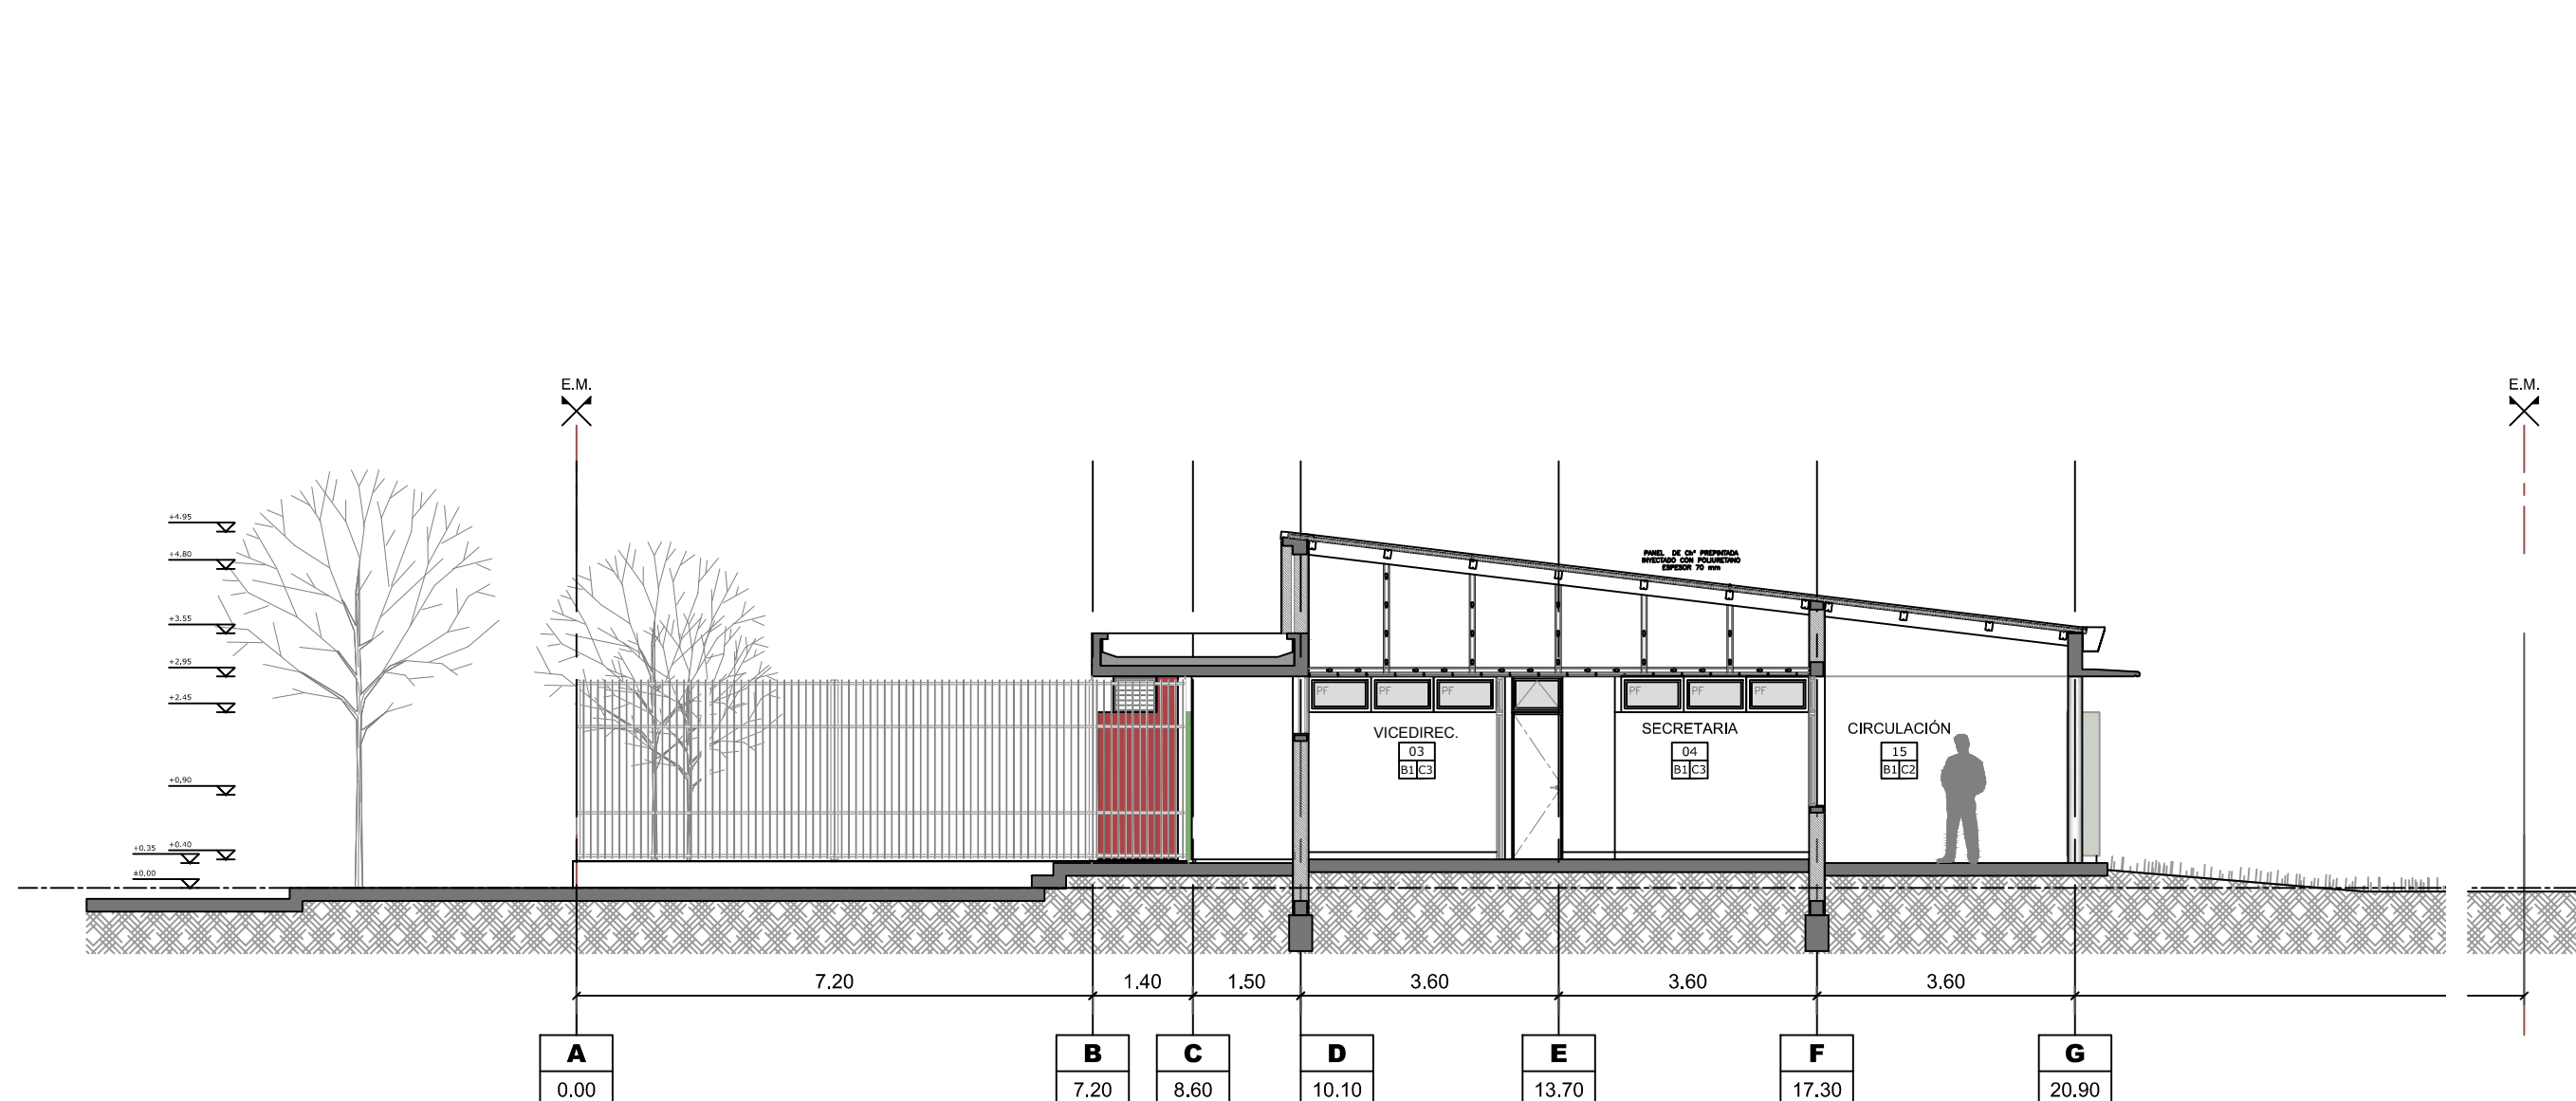


CORTE 4-4

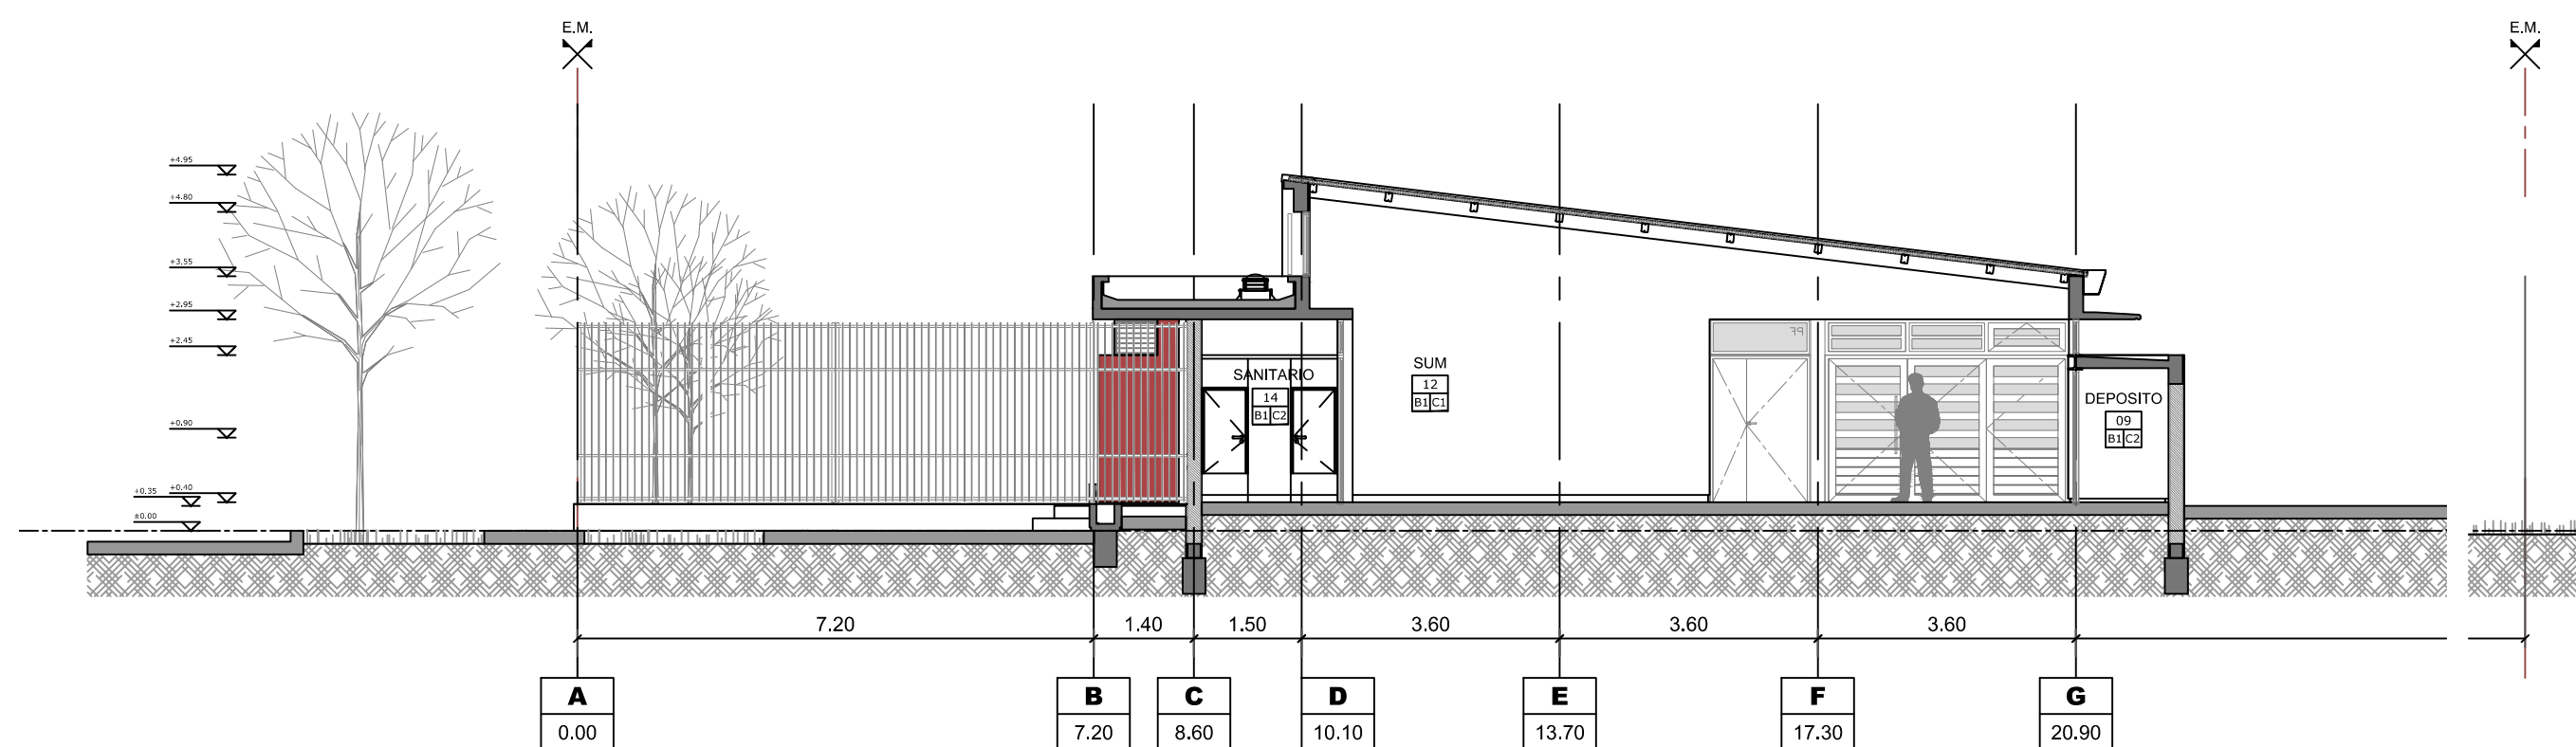


CORTE 2-2

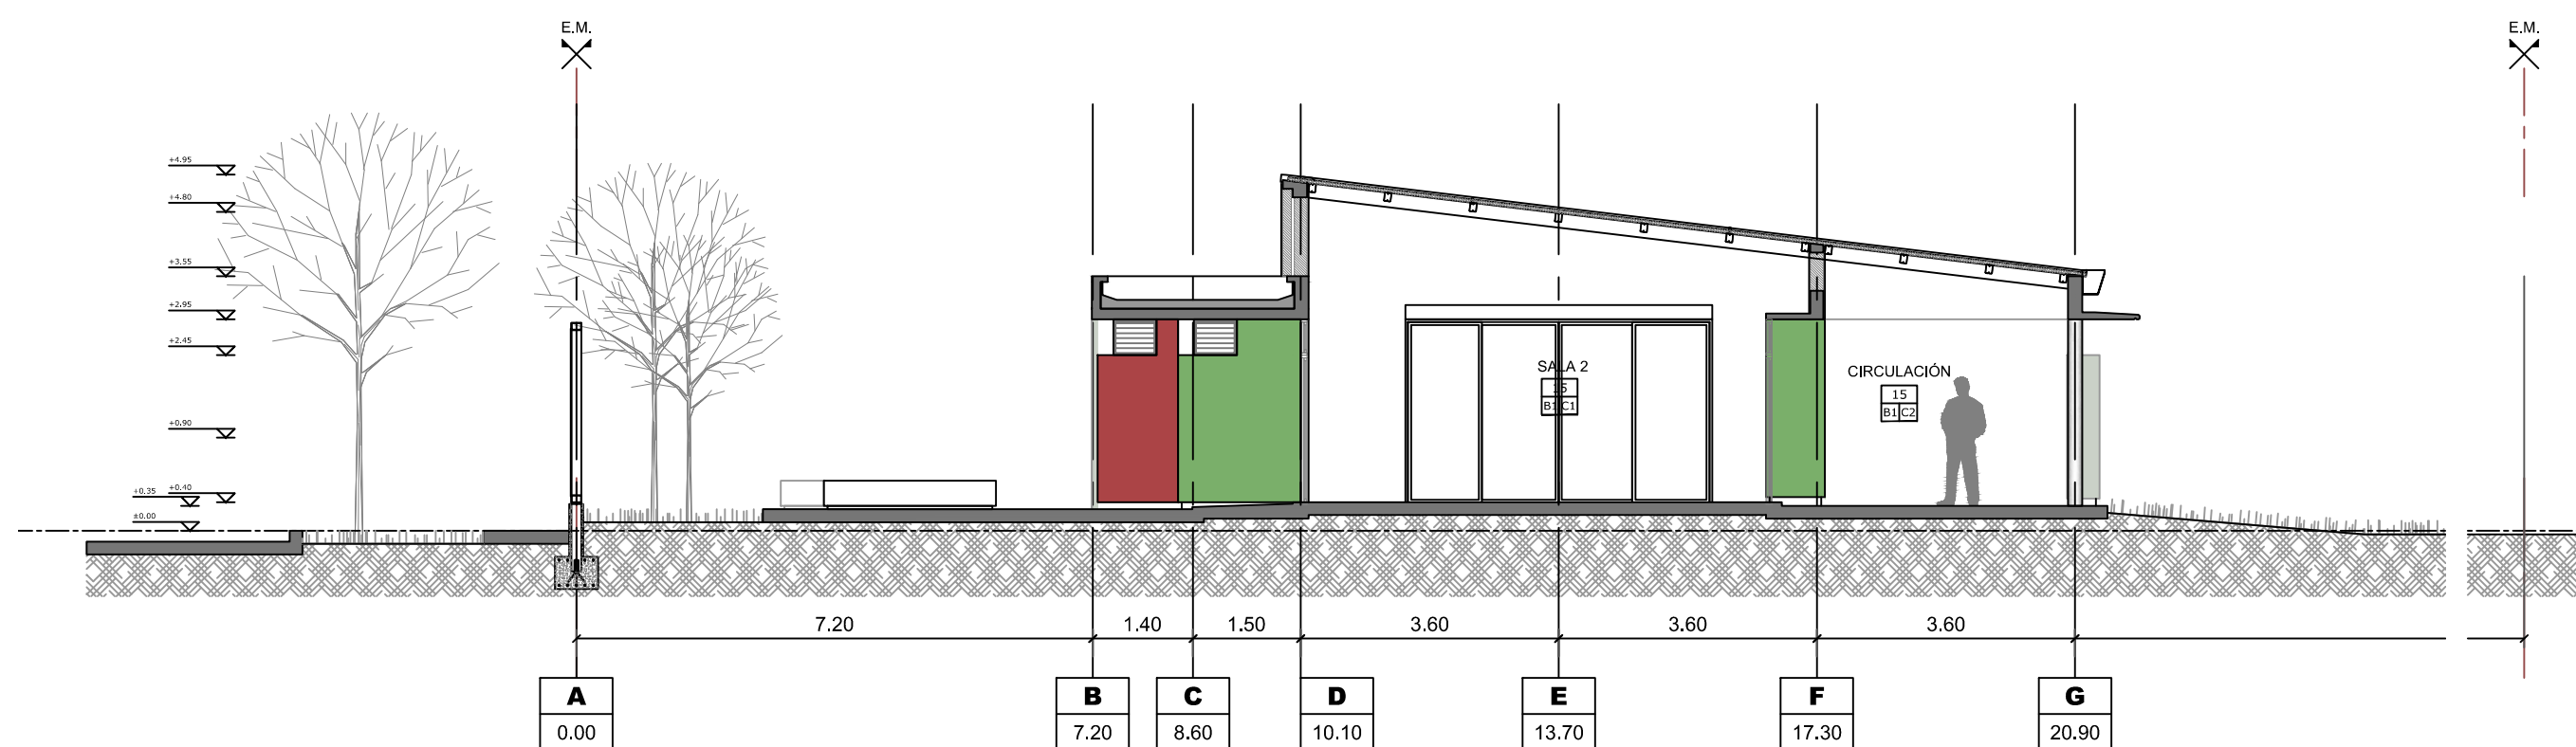


CORTE 5-5

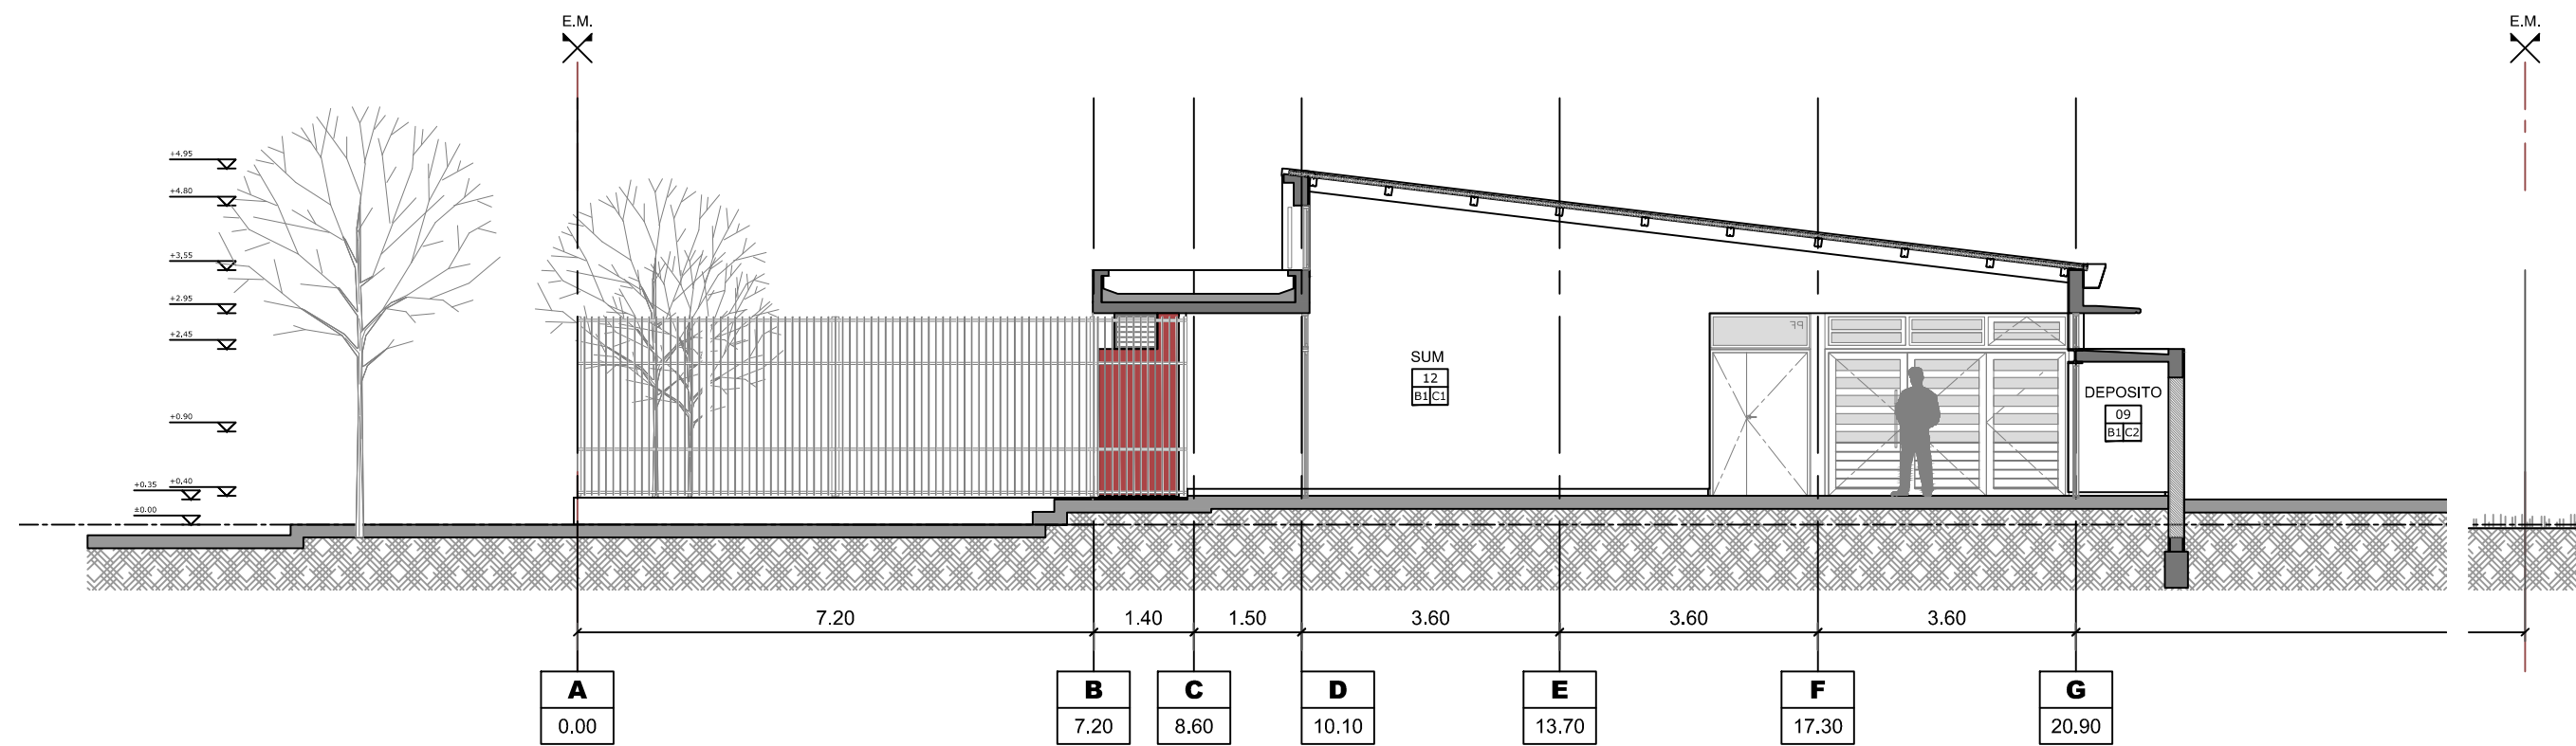

CORTE 3-3

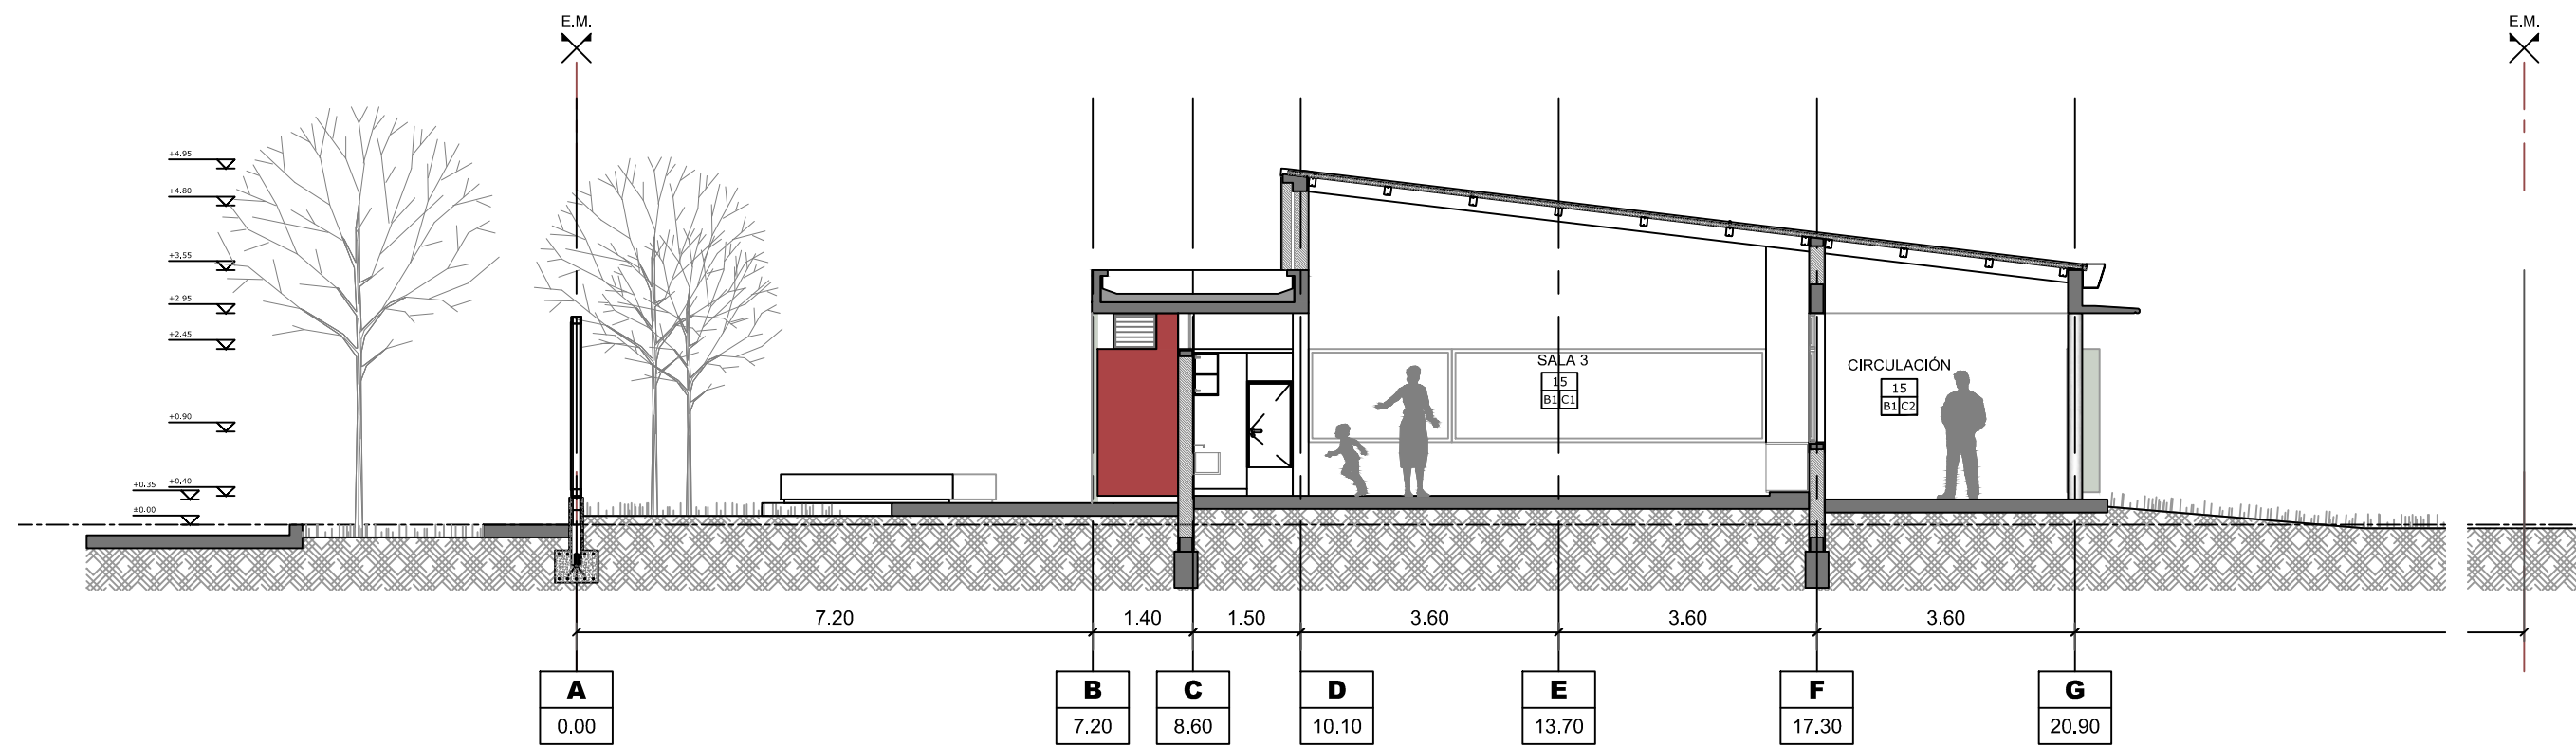

CORTE 6-6

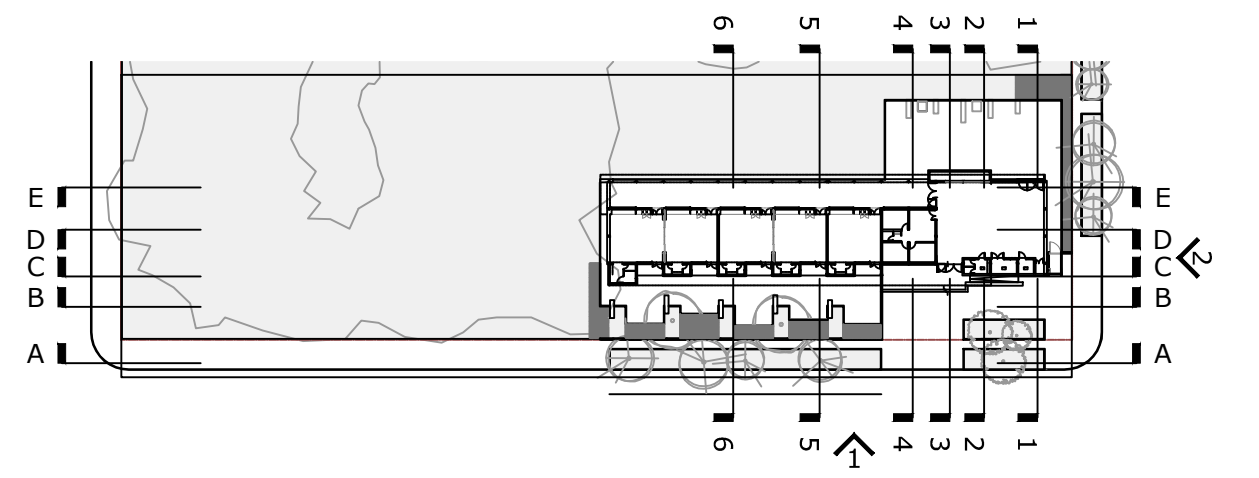

REFERENCIAS

NOTA IMPORTANTE:

TODAS LAS MEDIDAS Y NIVELES SERÁN VERIFICADOS EN OBRA

REFERENCIAS CONSTRUCTIVAS


1. LADRILLOS HUECOS 12cm | CAMARA DE AIRE | LADRILLOS HUECOS PORTANTES 18cm
2. MURO LADRILLOS HUECOS PORTANTES 18cm
3. MURO LADRILLOS HUECOS 8cm
4. MURO LADRILLOS HUECOS PORTANTES 18cm
5. MURO LADRILLOS HUECOS 8cm
6. MURO LADRILLOS HUECOS 8cm
7. TABIQUE PLACAS DE ROCA YESO
8. TABIQUE PLACAS DE ROCA YESO

- A1. REVOQUE IMPERMEABLE + REVOQUE GRUESO + TERMINACIÓN REVESTIMIENTO ACRILICO IMPERMEABLE TIPO REVEPLASTER DE REVEAR O SIMILAR (BLANCO)
A2. REVOQUE GRUESO Y FINO SIMURO
A3. REVESTIMIENTO CERAMICO
A4. HORMIGON ARMADO VISTO
A5. REVOQUE IMPERMEABLE + REVOQUE GRUESO + TERMINACIÓN REVESTIMIENTO MOSAICO VENEZOLANO COLOR
A7. MASILLA DE TERMINACIÓN P/TABIQUE PLACAS DE ROCA YESO
A8. MASILLA DE TERMINACIÓN P/TABIQUE PLACAS DE ROCA YESO


- B1. PISO MOSAICO GRANITICO 40x40
B2. SOLA DE GRANITO IDEM PISO
B3. PISO FERROCEMENTO PEINADO PARA EXTERIOR
B4. PISO MOSAICO ANTIDESLIZANTE 64 PANES
B6. CORDON DE Hº Aº
B7. LOSETA CRIBADA

- C1. PANEL DE CHº PREPINTADA INYECTADO CON POLIURETANO ESPESOR 70 mm
C2. CIELORRASO HORMIGON ARMADO VISTO PINTADO
C3. CIELORRASO PLACA DURLUCK JUNTA TOMADA
J1. JUNTA DE DILATACION
X1. CESPED BRASILEIRO

DENOMINACIÓN Y ENUMERACIÓN DE LOCALES

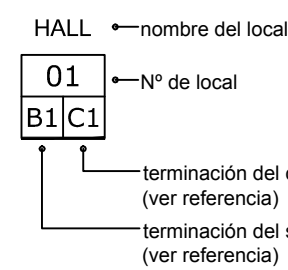

INDICACIÓN MUROS Y TERMINACIONES

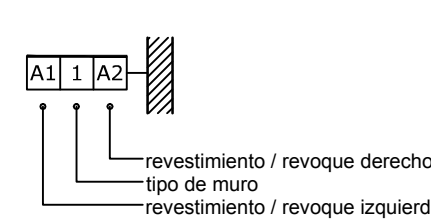

ARGENTINA
UN PAIS CON BUENA GENTE

PLAN DE OBRAS

Plan Nacional de Educación
Obligatoria y Formación
Docente

Implantación: Latitud: 33°15'20.48"S
Longitud: 60°18'22.82"O

Nombre: ARQUITECTURA
Cortes y Vistas

Plano Nº: AV-AC 03

Proyectistas: Unidad Coordinadora Provincial

Responsable: Arq. Jorge E. Michellini

Archivo: JI nº151_AV-AC.dwg

Escala: 1:100

Fecha: 07-06-2017

Firma:

Modificaciones:

Fecha: OBSERVACIONES

Fecha: OBSERVACIONES

Fecha: OBSERVACIONES

Fecha: OBSERVACIONES