


C O R T E A - B

ESCALA 1 : 10

P L A N T A

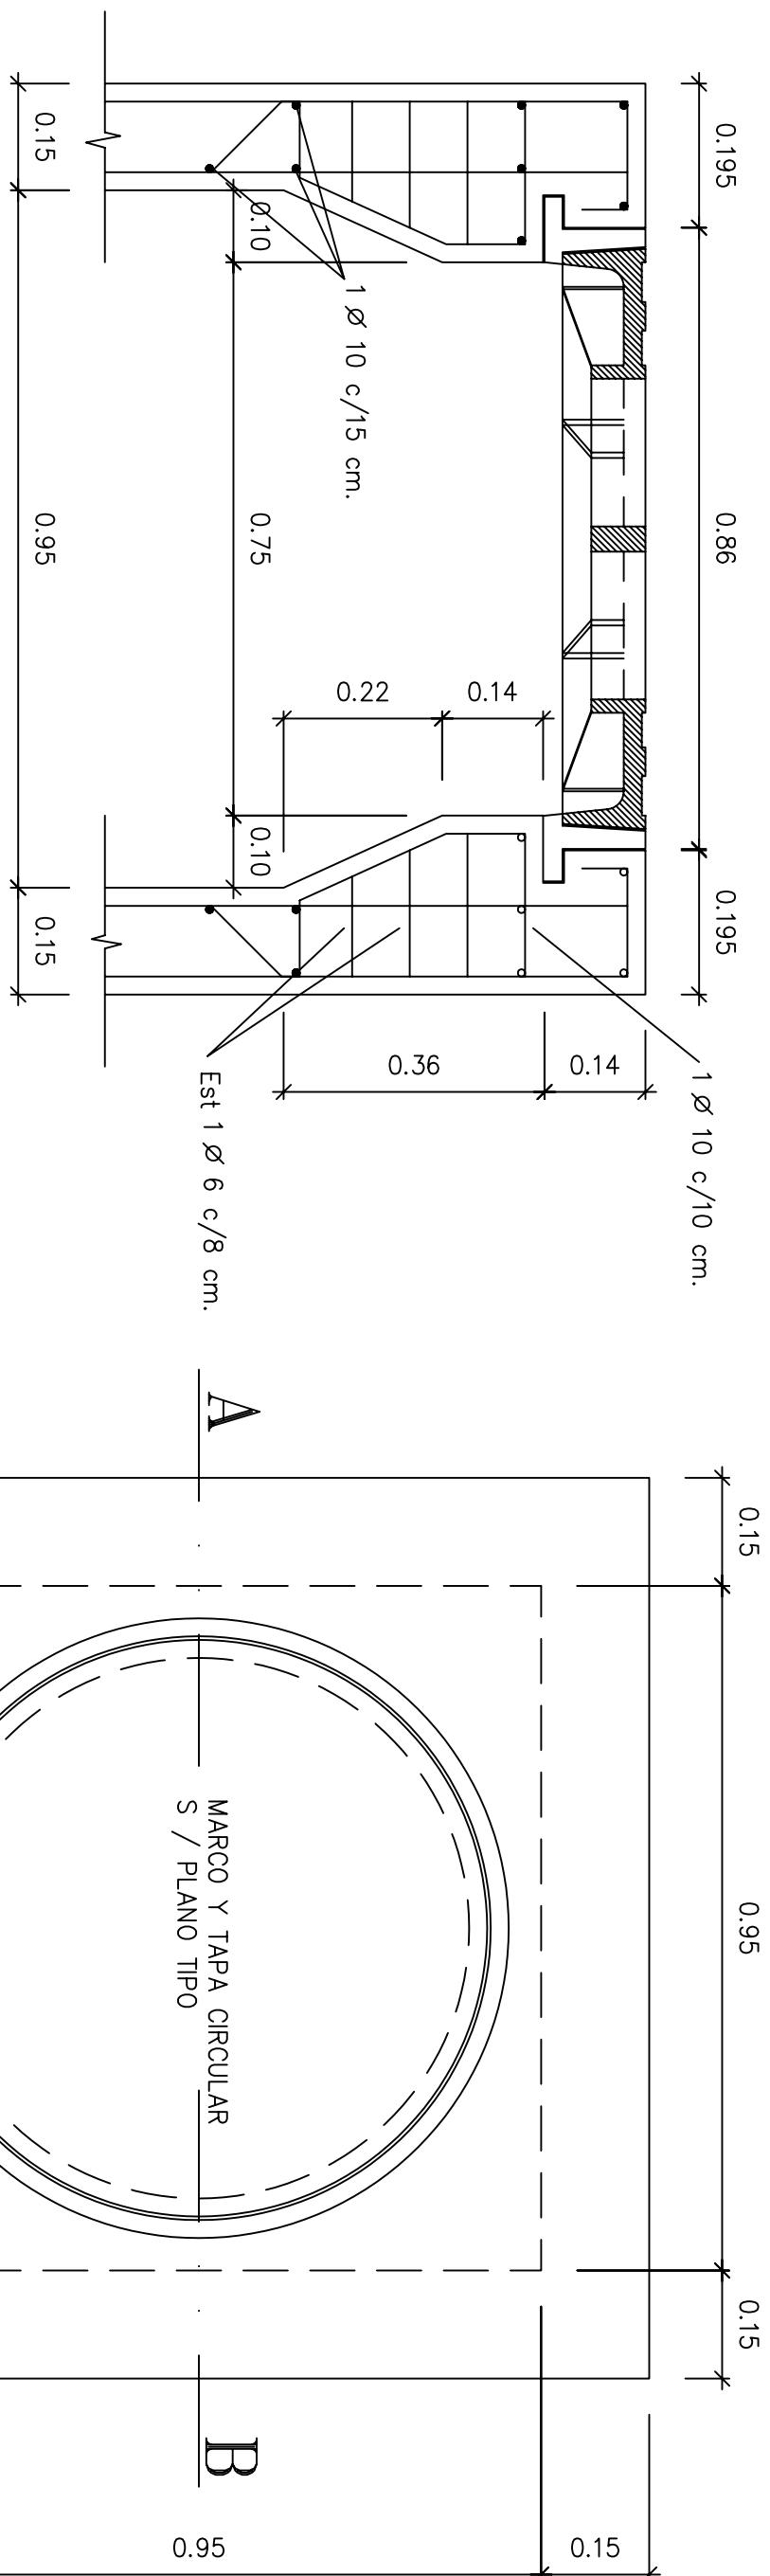


ESPECIFICACIONES TÉCNICAS:

Hormigón para cámara: cemento–arena–piedras graníticas (cont. unit. mín. cemento=350 kg/m³)

DETALLE DOBLADO DE
HIERROS MENSULA

REFERENCIAS :

- MARCO CIRCULAR Y TAPA REJA CIRCULAR EN HIERRO FUNDIDO,
SEGUN PLANO TIPO
- MEDIDAS EN METROS (m.)

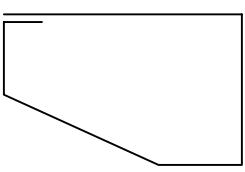

**PROVINCIA DE SANTA FE
MINISTERIO DE AGUAS, SERVICIOS PÚBLICOS Y MEDIO AMBIENTE
SECRETARÍA DE AGUAS**

SECRETARÍA DE AGUAS ING. HUGO ORSOLINI	OBRA: COLECTOR PRINCIPAL LLERENA-FFCC, CUENCA ALDAO - 1ra. ETAPA
SUBSECRETARÍA DE PLANIFICACIÓN Y GESTIÓN ING. RICARDO GIACOSA	
DIRECCIÓN PROVINCIAL DE PROTECCIÓN URBANA C/INUNDACIONES	

DETALLE TRONERA TIPO

PROYECTO: MUNICIPALIDAD DE SANTA FE	FECHA	ESCALA	PLANO N°
SUBSECRETARÍA DE PLANEAMIENTO HídRICO	MARZO 2012	INDICADA	