




REFERENCIAS:

- CONDUCTO PROYECTADO A EJECUTAR
- COTA EN INICIO CURVA CUBICA PAVIMENTO PROYECTADO
- DISTANCIA PLANIMETRICA A AJUSTAR EN OBRA POR LA DIRECCION TECNICA
- CAMARA DE LIMPIEZA EN CALZADA S/PLANO PT-135-M1
- CAMARA CIEGA S/PLANO PT-150
- BOCA DE REGISTRO Y VENTILACION S/PLANO PT-150
- CAMARA DE ACOMETIDA S/PLANO PT-160
- CAMARA DE ENLACE S/PT-134-M
- SUMIDERO VERTICAL NO SIFONADO S/ PLANO PT-112 M2
- CAPTACION DE ZANJA (A REMPLAZAR EN EL FUTURO POR SUMIDERO) A EJECUTAR S/PLANO PT-109 M2
- ACOMETIDA DIRECTA DE UN CONDUCTO P/ OBRAS DE CAPTACION A CONDUCTO PRINCIPAL S/ PT-161
- CAPTACION DE ZANJA SIMPLE / DOBLE S/ PT 109-M-2
- PAVIMENTO PROYECTADO
- ESTABILIZADO
- CANERIA EMPALME DE SUMIDERO PROYECTADA
- ZANJA EXISTENTE
- ZANJA PROYECTADA


CROQUIS DE UBICACION

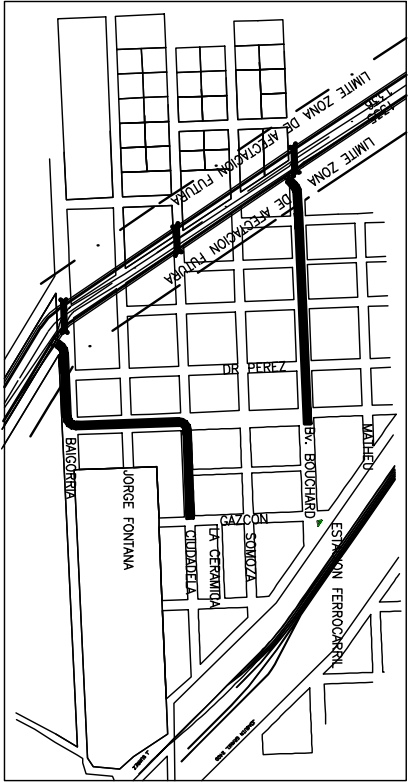

CIUDAD DE ROSARIO

NOTAS:

- LAS COTAS ESTAN REFERIDAS AL CERO DEL I.C.M.
- LAS MEDIDAS LINEALES SE EXPRESAN EN METROS
- LOS MARCOS Y TAPAS PARA LAS BOCAS Y CAMARAS SE EJECUTARAN DE ACUERDO A PLANO TIPO PT-148
- LAS COTAS DE PAVIMENTO, TERRENO NATURAL, COMO ASI TAMBIEN LA UBICACION PLANALTIMETRICA DE LOS HECHOS EXISTENTES SE VERIFICARAN EN OBRA, EJECUTANDOSE CON LA ANTELACION SUFICIENTE LOS SONDEOS NECESARIOS PARA EVITAR INTERFERENCIAS CON LAS CANERIAS A INSTALAR
- LAS COTAS DE ENTRADOS DE LAS CANERIAS PARA EMPALME DE CAPTACIONES DE ZANJA DEFINITIVAS SURGIRAN DEL RELEVAMIENTO TOPOGRAFICO EN OBRA, RESPETANDO UNA PENDIENTE MINIMA DEL 2%
- LAS OBRAS INDICADAS CORRESPONDEN A LA LICITACION ACTUAL (1ª ETAPA DEL PROYECTO)

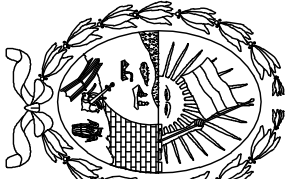

MUNICIPALIDAD DE ROSARIO

SECRETARIA DE OBRAS PUBLICAS
DEPARTAMENTO PLAN INTEGRAL
DE INFRAESTRUCTURA SANITARIA

OBRA: DESAGÜES PLUVIALES
NUEVO ALBERDI - SUDOESTE

PLANO: PLANIMETRIA GENERAL

OPERADOR: DIBUJANTE: PROYECTISTA:	RAMON ETCHEGARAY Ing. Raúl POSTIGLIONE	FECHA: JULIO 2008	NA
JEFE DEPS INGENIERO	SUB DIRECTOR DGHYS. INGENIERO	ESCALA: 1:2000	
Carlos E. TOGNETTI	Alejo MANAVELLA	DIRECTOR DGHYS. INGENIERO	02
		Carlos DELL'ORO	