



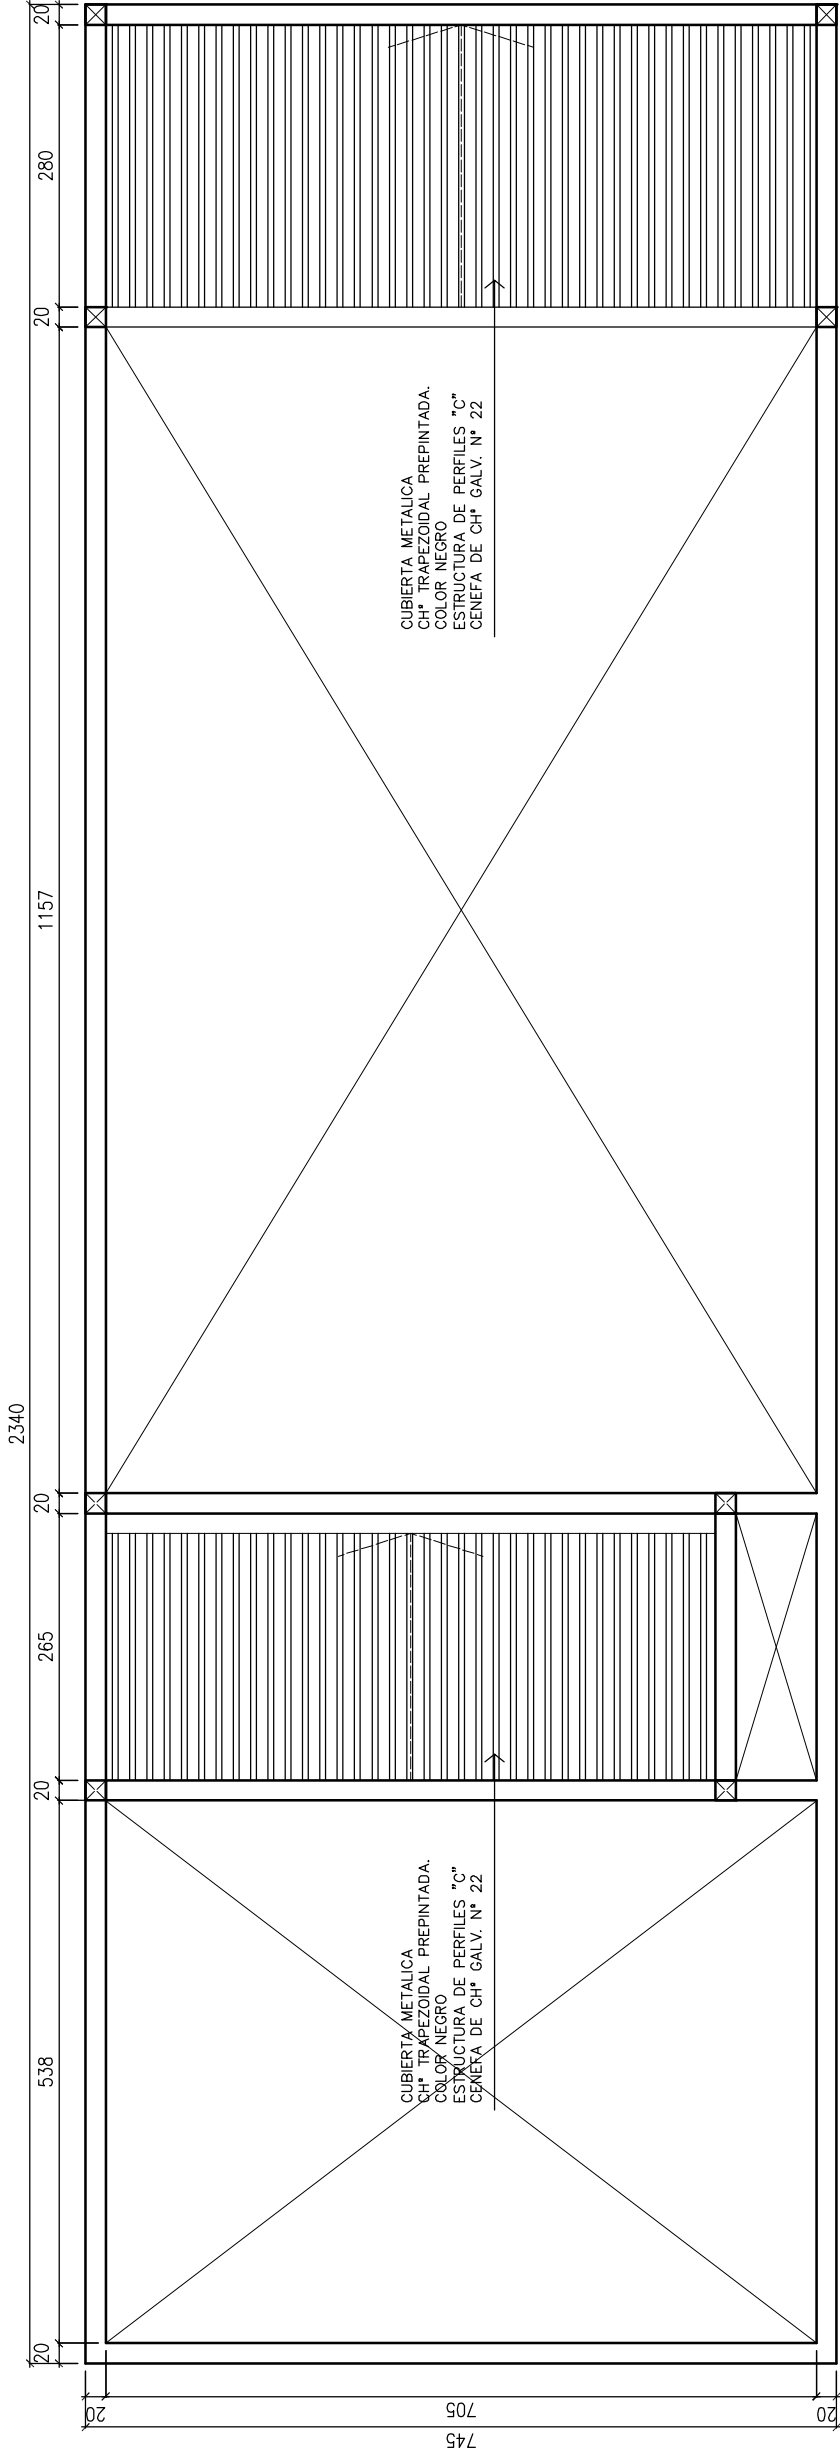

PLANTA DE TECHOS

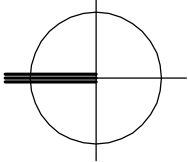

PLANO NO APTO
PARA CONSTRUIR

DISPOSICIÓN FINAL DE RESIDUOS DE LA LOCALIDAD DE VA. GDOR. GÁLVEZ.
Movimiento de suelos, materiales y ejecución de infraestructura.
Recepción de residuos sólidos urbanos.



Gobierno de la Provincia de Santa Fe

OBRA: CENTRO GIRSU
SECTOR INGRESO
PLANO: OFICINA DE CONTROL Y PESAJE
Y SALA DE ESPERA RECOLECTORES

RELEVAMIENTO: PROYECTO: SP
DIBUJO: NM

14

01

REVISION :
FECHA: Sep 2015
ESCALAS: 1:75