



- ① Descargador Sobretensión OZn Un=12KV , In=5KA , con Desligador
- ② Seccionador Autodesconectador 13.2 KV Corte Rápido - MN245
- ③ Transformador Trifásico 16 KVA
- ④ Seccionador Fusible BT Unipolar (ACR) hasta 160 A - MN239a
- ⑤ Conductor Subterráneo
- ⑥ Caño Acero Galvanizado para Protección Bajada
- ⑦ Jabalina Copperweld MN551e
- ⑧ Aislador Cerámico Montaje Rígido - MN3
- ⑨ Pilar según detalle plano 13091/10

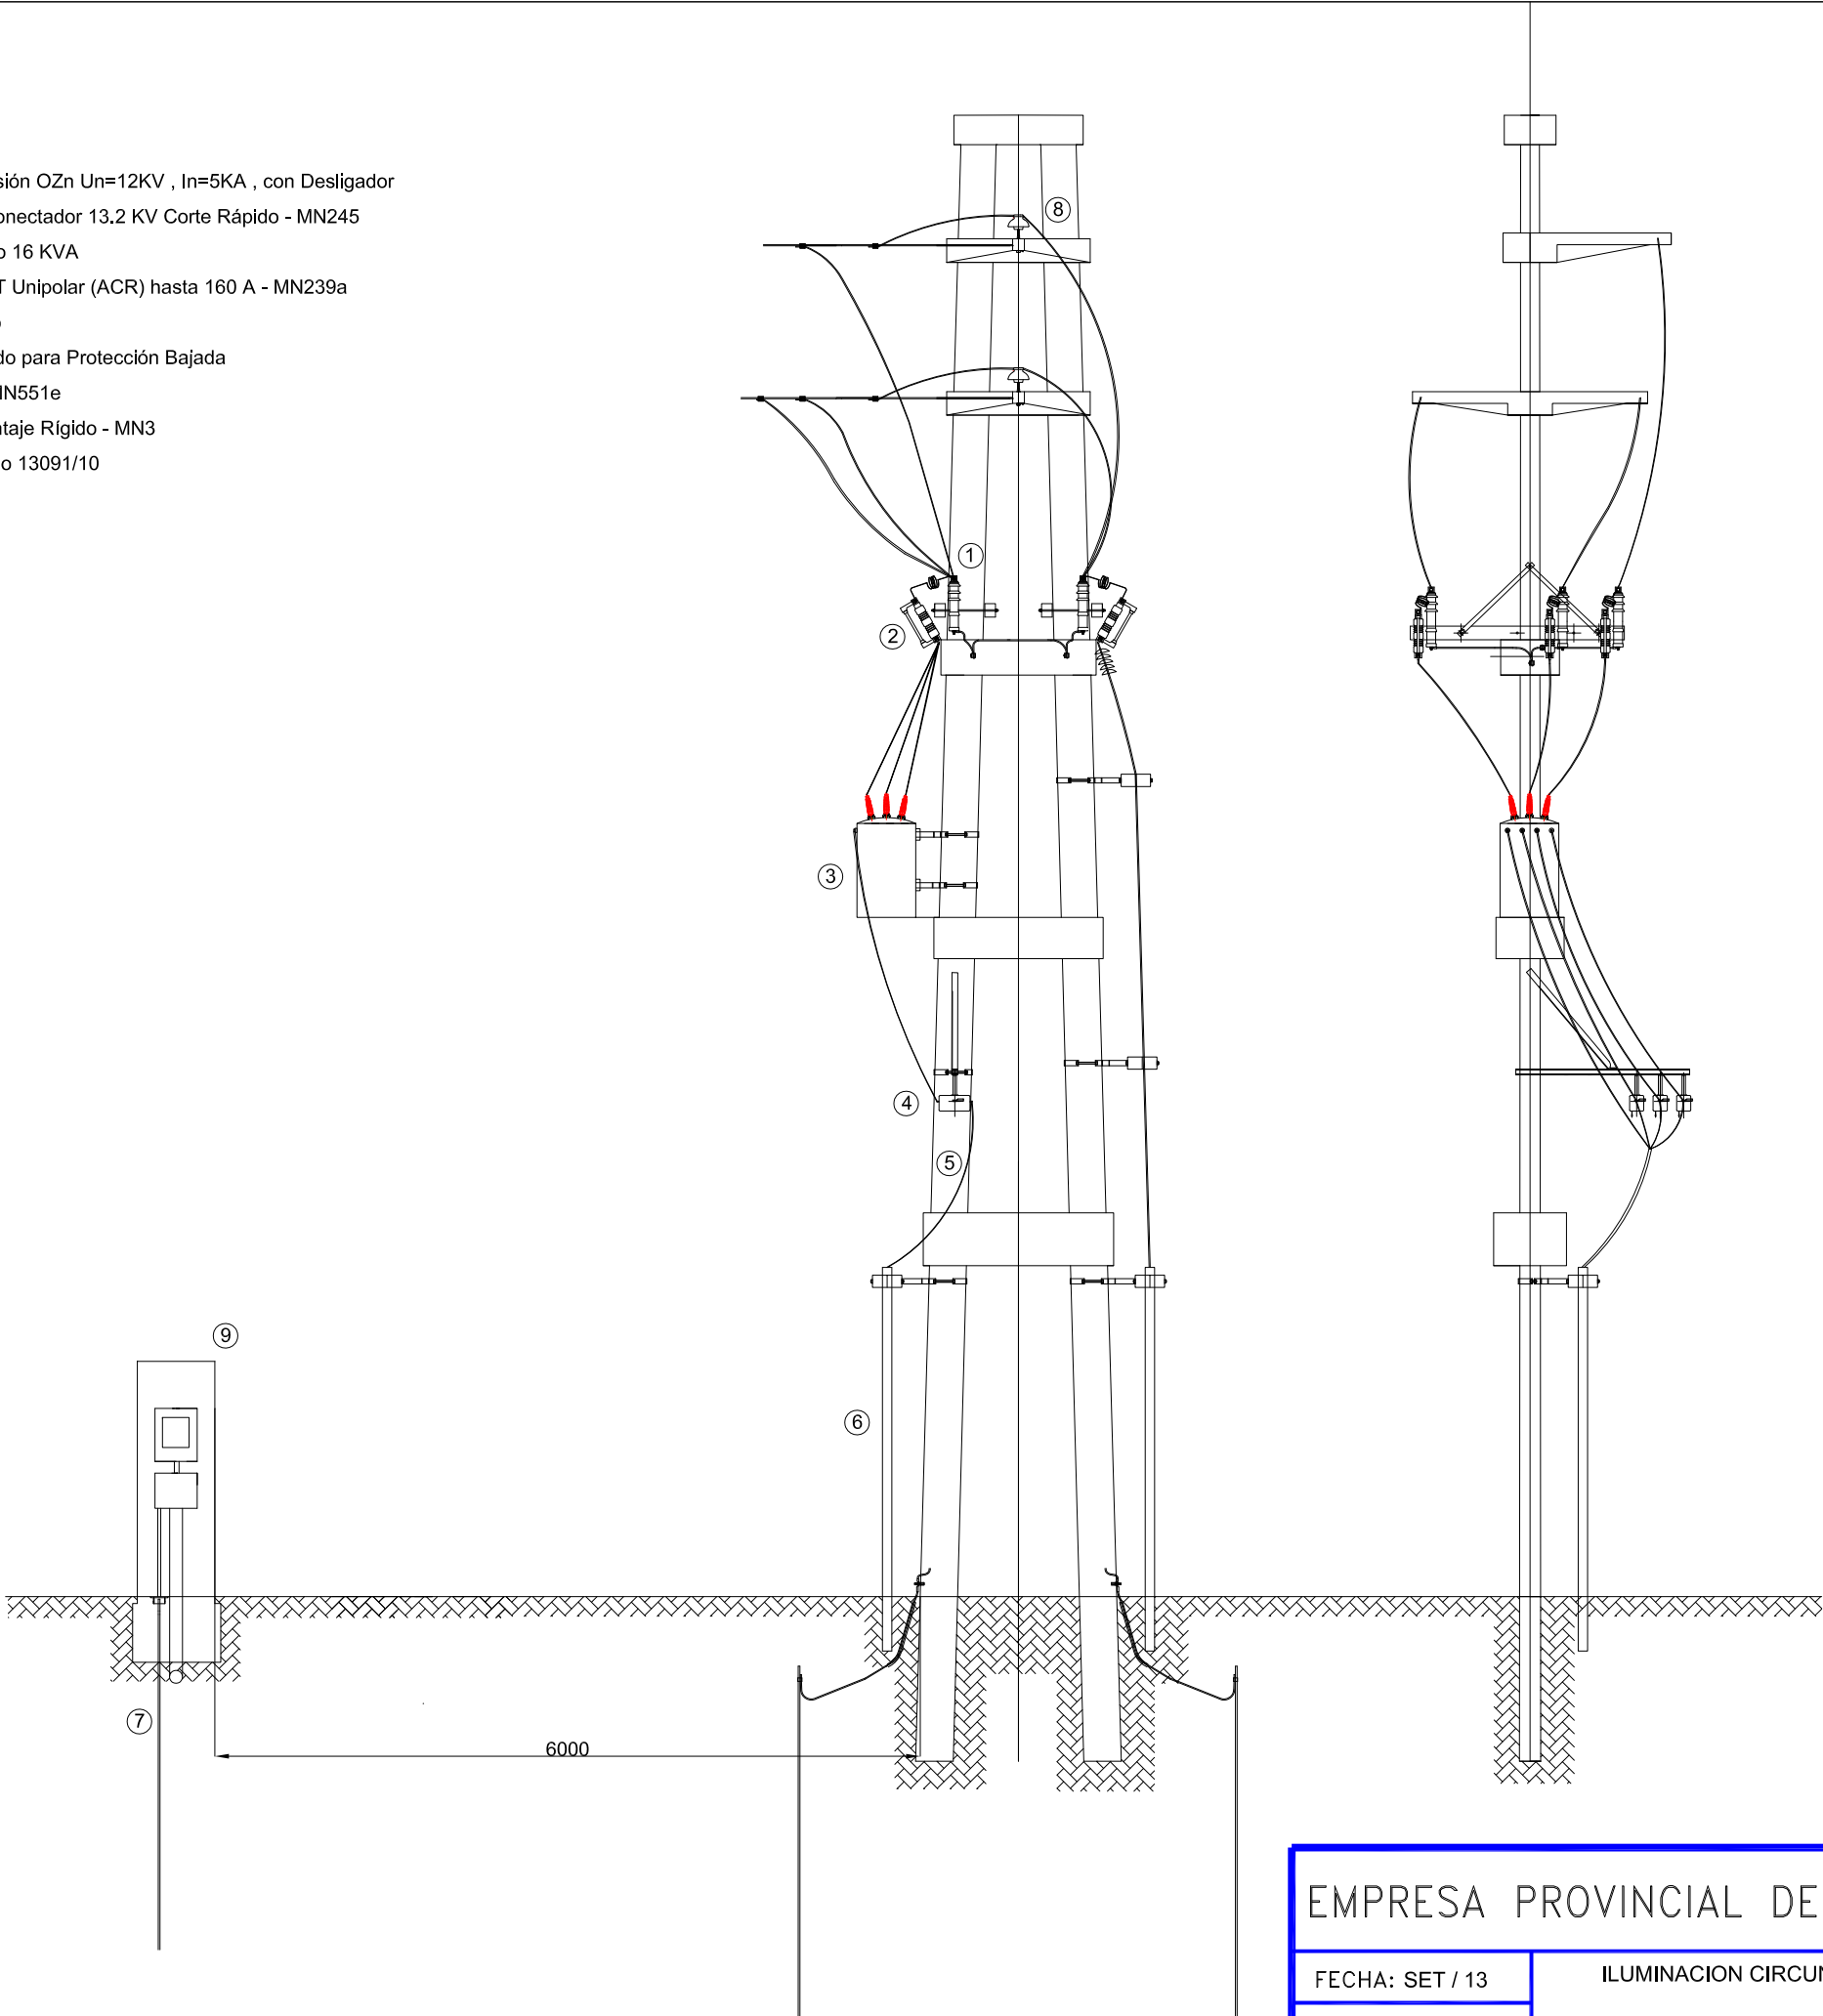

EMPRESA PROVINCIAL DE LA ENERGIA DE SANTA FE

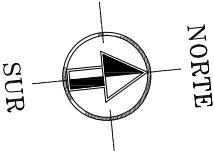

FECHA: SET / 13

ILUMINACION CIRCUNVALACION OESTE CON R.P. N°70 Y R.N. N°11 -
PROVINCIA DE SANTA FE
BAJADA PILAR - EMPALME RUTA 11

OBRA N°
RUTA DE ARCHIVO

PROYECTO:
J.P. LLORENS

SUMINISTRO M.T. y B.T.
DIBUJO: LLORENS, Juan Pablo

UNIDAD PROYECTOS
AREA PROYECTOS

GERENCIA INFRAESTRUCTURA

PLANO N°:
13091/8