



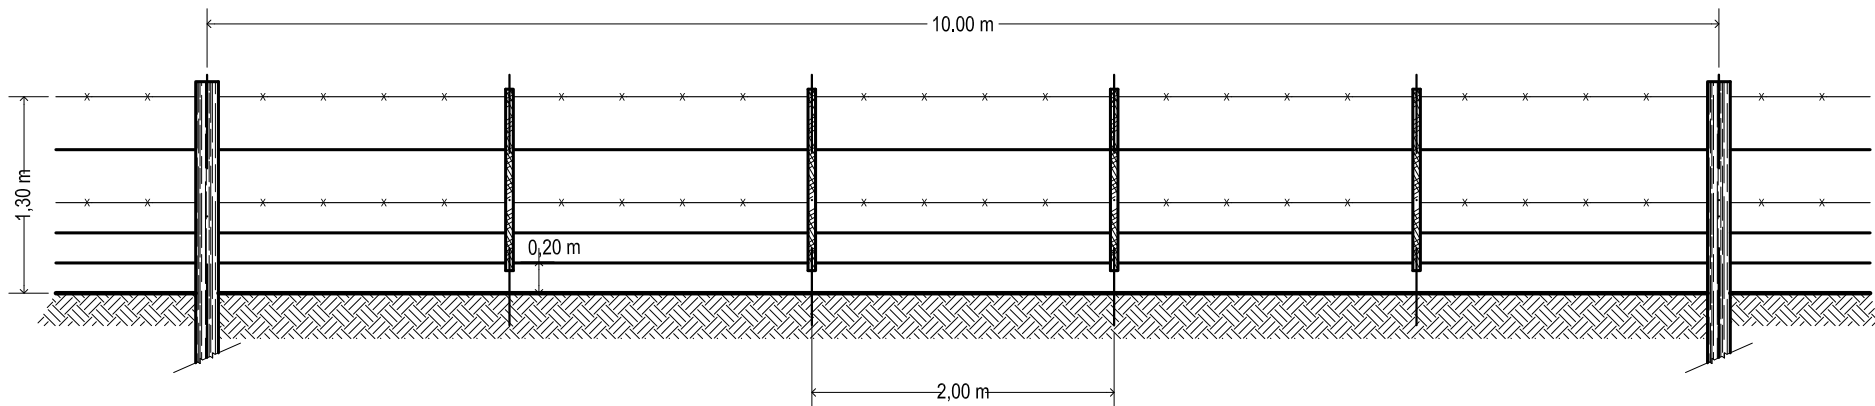

- MATERIALES:**
- * Medios Postes Reforzados
 - * Postes torniqueteros y Torniquetes s/ Especificaciones
 - * Alambre liso ovalado de acero cincado, calibre (J de P) 17/15, de mediana resistencia s/ Norma IRAM 562
 - * Alambre de Púas de acero cincado de mediana resistencia de 2 hilos, calibre ISWG 12,5 s/ Norma IRAM 544
 - * Ataduras de alambre cincado de sección circular de 3 mm de diámetro s/ Norma IRAM 519

NOTA:
El alambre de púas deberá ser atado a todas las varillas

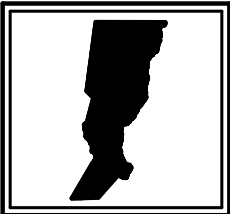

PROVINCIA DE SANTA FE
DIRECCION PROVINCIAL DE VIALIDAD
DIRECCION DE ESTUDIOS Y PROYECTOS




PLANO TIPO	
ALAMBRADO	
FECHA: Enero/2007	DIRECTOR: ING. O.CONTURSI

PLANO N° 2284
ESCALA: 1:50
PROYECTISTA: D. P. V.
REEMPLAZA
DIBUJO: J.L.MENDICINO

DISPOSICIÓN DE AGUJEROS

0,05 x 0,035

0,05 x 0,05

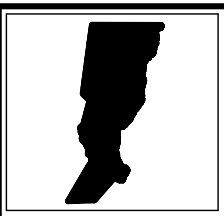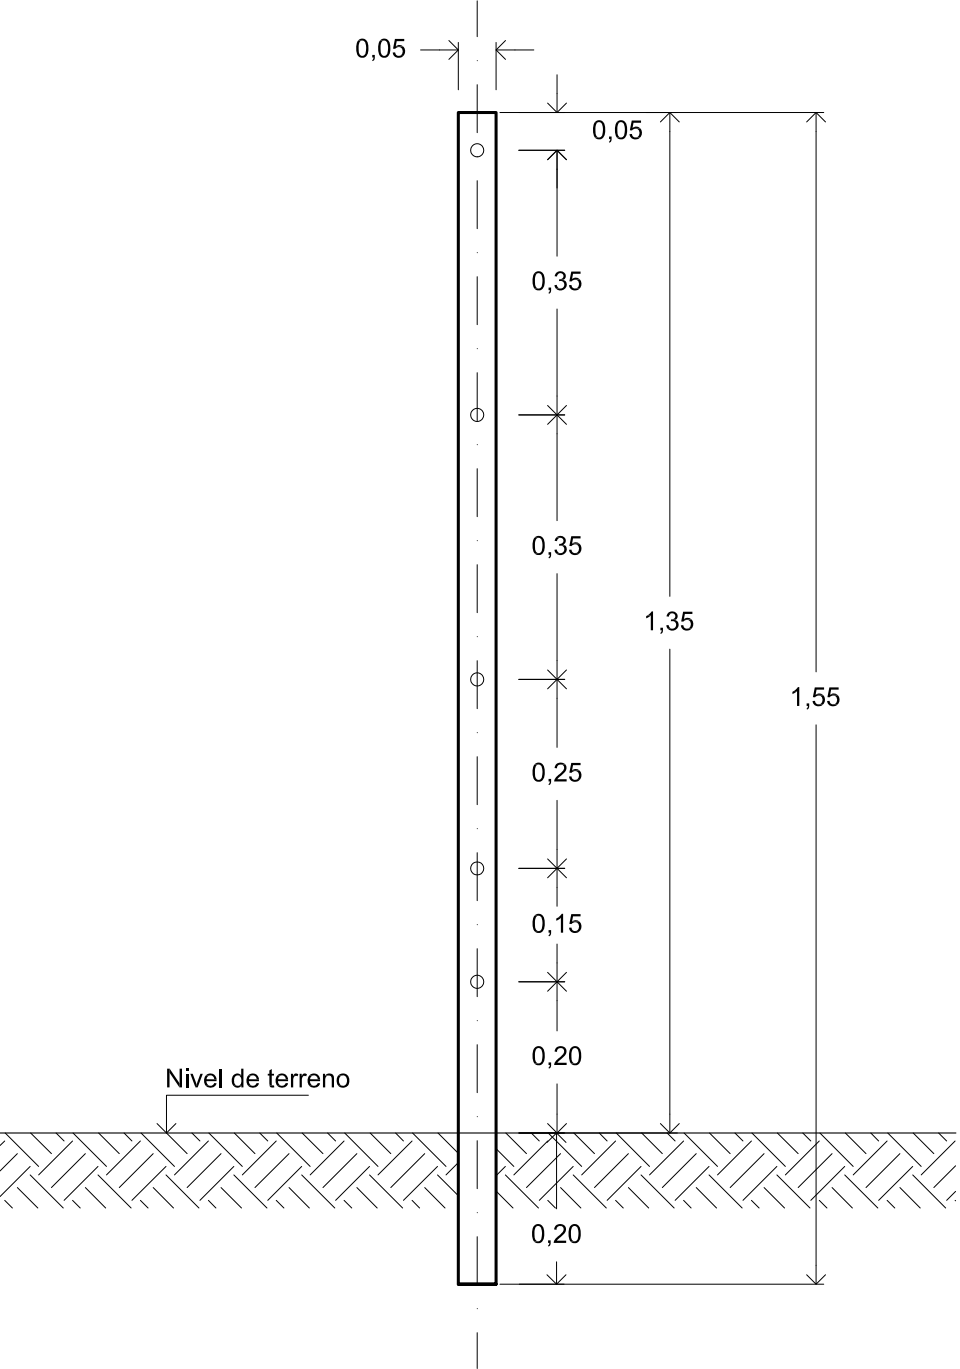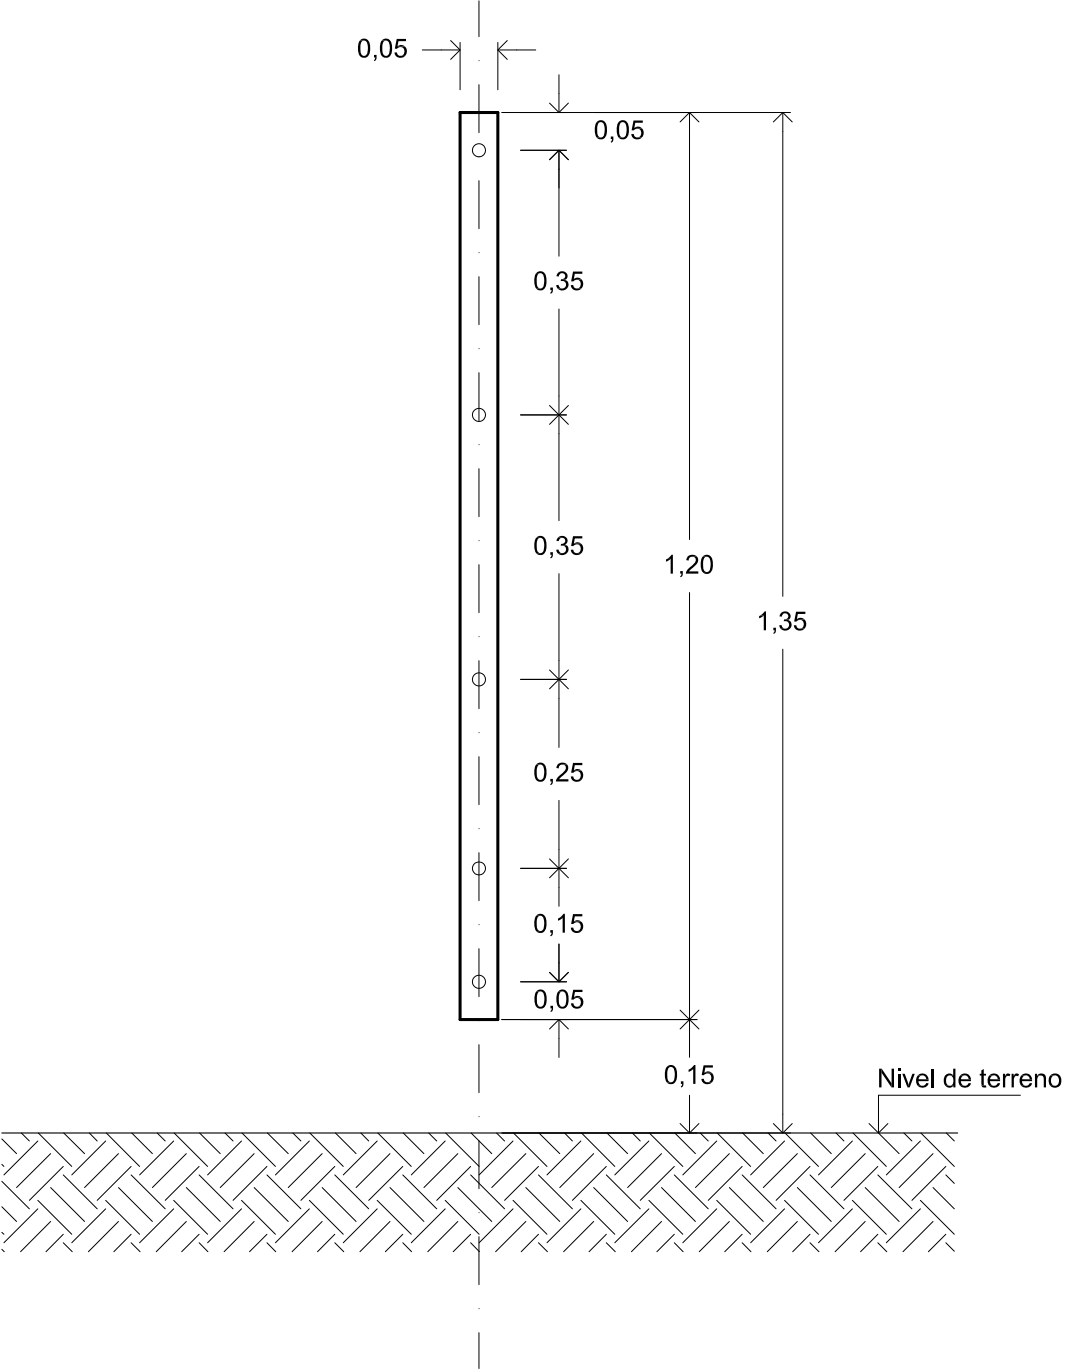

PROVINCIA DE SANTA FE
DIRECCION PROVINCIAL DE VIALIDAD
DIRECCION DE ESTUDIOS Y PROYECTOS

PLANO TIPO

VARILLA Y VARILLÓN

Actualizado por la Ing.
Enero/2007

DIRECTOR:
ING. O.Contursi

PLANO N°
2284-1

ESCALA:
1 : 10

PROYECTISTA:
DPV

REEMPLAZA

DIBUJO:
J.L.Mendicino

VISTA FRONTAL

CORTE A-A

CORTE B-B

SEMI-PLANTA Y SEMI-CORTE

DETALLE 1

MATERIALES A UTILIZAR (2 cabezales)

MATERIALES	D=0.60 nº caños				D=0.70 nº caños				D=0.80 nº caños				D=0.90 nº caños				D=1.10 nº caños			
	2	3	4	5	2	3	4	5	2	3	4	5	2	3	4	5	2	3	4	5
hormigón	2.67	3.02	3.36	3.70	2.97	3.99	4.27	5.04	4.79	5.71	6.40	7.21	5.46	6.48	7.51	8.54	7.59	8.99	10.40	11.80
acero	111.01	142.87	163.61	180.88	165.23	184.91	203.69	221.23	175.28	209.49	243.71	277.13	227.20	263.55	295.16	328.00	259.40	311.57	364.33	416.77

DIMENSIONES (m)

D	a nº caños				b	c	d	e	f	B	g
	2	3	4	5							
0.60	2.07	3.21	4.34	5.47	1.14	1.54	0.15	0.15	0.15	0.45	0.15
0.70	2.28	3.53	4.76	6.00	1.26	1.66	0.16	0.17	0.17	0.50	0.15
0.80	2.46	3.79	5.12	6.45	1.38	1.78	0.17	0.30	0.23	0.70	0.20
0.90	2.72	4.18	5.64	7.10	1.50	1.90	0.18	0.57	0.25	1.00	0.20
1.10	3.14	4.81	6.48	8.15	1.72	2.12	0.19	0.70	0.26	1.15	0.25


VOLUMEN EXCAVACION= $4[1.20 \times B \times (g+0.15)] + 2[a \times B \times (g+0.15)]$

NOTA: LAS JUNTAS SERAN TOMADAS CON MORTERO SERAN DE ACUERDO AL PLANO TIPO 3488 bis LIMITE DE FLUENCIA $\sigma_e=2400\text{Kg/cm}^2$ HORMIGON 1:2:3 (CEMENTO-ARENA-PIEDRA) LAS CANTIDADES CONSIGNADAS EN LA PLAN CORRESPONDEN A LOS DOS CABEZALES. RE PARA UN SOLO CAÑO EN SECCION TRANSVER LOS HIERROS 2 X 11.25 COLLOCAR EN EL



TITO 1:3. LOS CAÑOS A USAR
ALETADO TORSIONADO DE ALTO

DOBLADO DE HIERROS
IENTO DE ARMADURAS 2cm.
R PLANO 4140-bis.
ENTAL Y EN LOS MUROS DE ALA

	PROVINCIA DE SANTA FE DIRECCION PROVINCIAL DE VIALIDAD DIRECCION DE ESTUDIOS Y PROYECTOS					
PLANO TIPO CABEZALES PARA ALC. DE VARIOS CAÑOS DE HORMIGÓN ARMADO DE DIÁMETRO 0,60-0,70-0,80-0,90 y 1.10m	<table border="1" style="width: 100%; border-collapse: collapse;"> <tr> <td style="text-align: center;"> PLANO N° 4140/3 </td> </tr> <tr> <td style="text-align: center;"> ESCALA: </td> </tr> <tr> <td style="text-align: center;"> PROYECTISTA: ING°. BETEMPS JULIO 1971 </td> </tr> <tr> <td style="text-align: center;"> COMPLETADO: ING°. H SADONIO 7/74 ACTUALIZADO: ING°. M. E. CAÑO 7/80 </td> </tr> <tr> <td style="text-align: center;"> DIBUJO: TÉC. A. LEONARDUZZI </td> </tr> </table>	PLANO N° 4140/3	ESCALA: 	PROYECTISTA: ING°. BETEMPS JULIO 1971	COMPLETADO: ING°. H SADONIO 7/74 ACTUALIZADO: ING°. M. E. CAÑO 7/80	DIBUJO: TÉC. A. LEONARDUZZI
PLANO N° 4140/3						
ESCALA: 						
PROYECTISTA: ING°. BETEMPS JULIO 1971						
COMPLETADO: ING°. H SADONIO 7/74 ACTUALIZADO: ING°. M. E. CAÑO 7/80						
DIBUJO: TÉC. A. LEONARDUZZI						
<table border="1" style="width: 100%; border-collapse: collapse;"> <tr> <td style="width: 30%;"> FECHA: MARZO/2007 </td> <td style="width: 70%;"> DIRECTOR: ING° O. CONTURSI </td> </tr> </table>	FECHA: MARZO/2007	DIRECTOR: ING° O. CONTURSI				
FECHA: MARZO/2007	DIRECTOR: ING° O. CONTURSI					

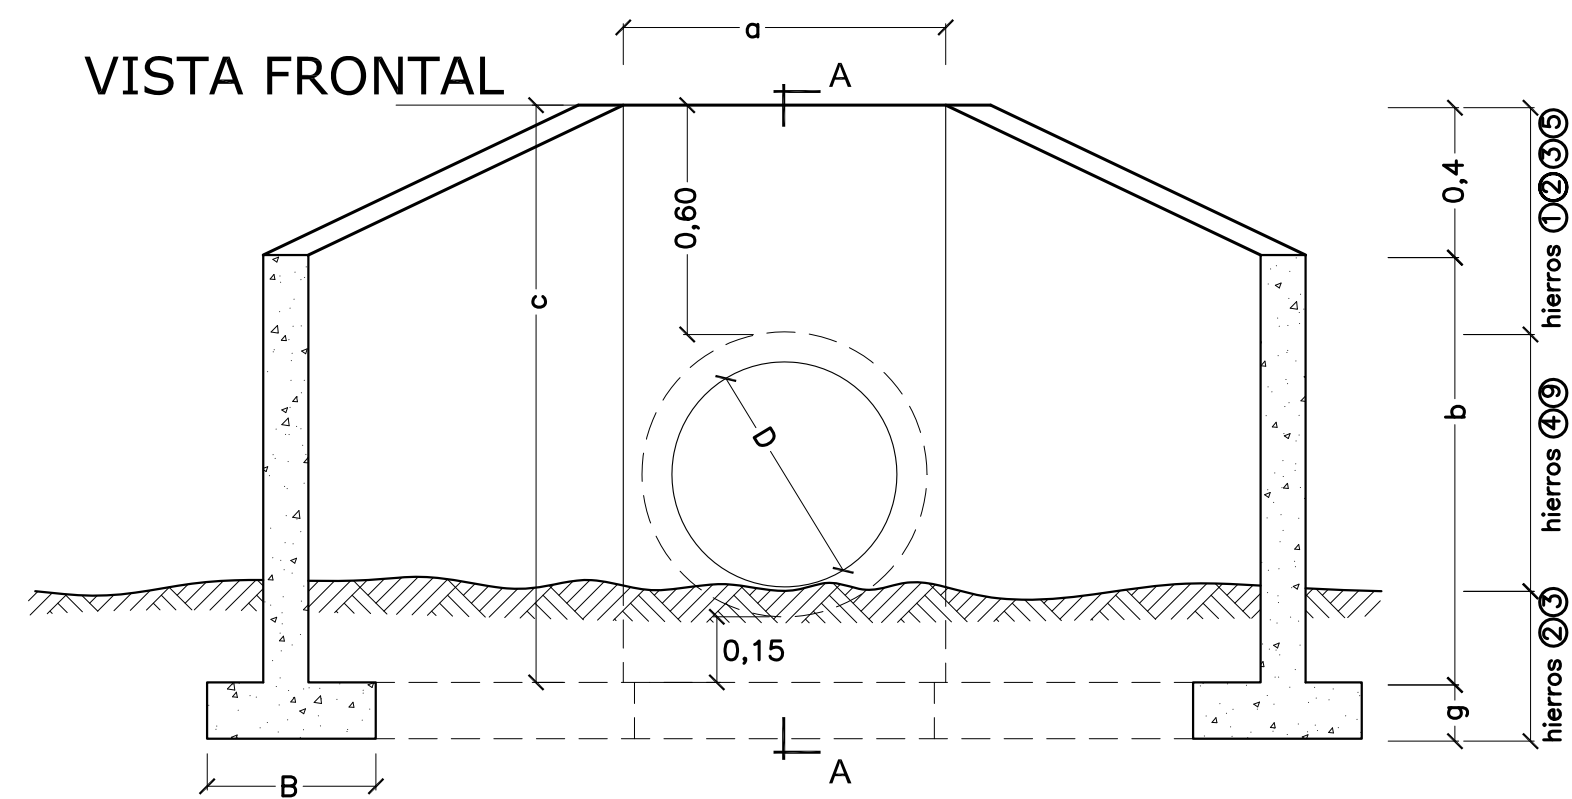

CORTE A-A

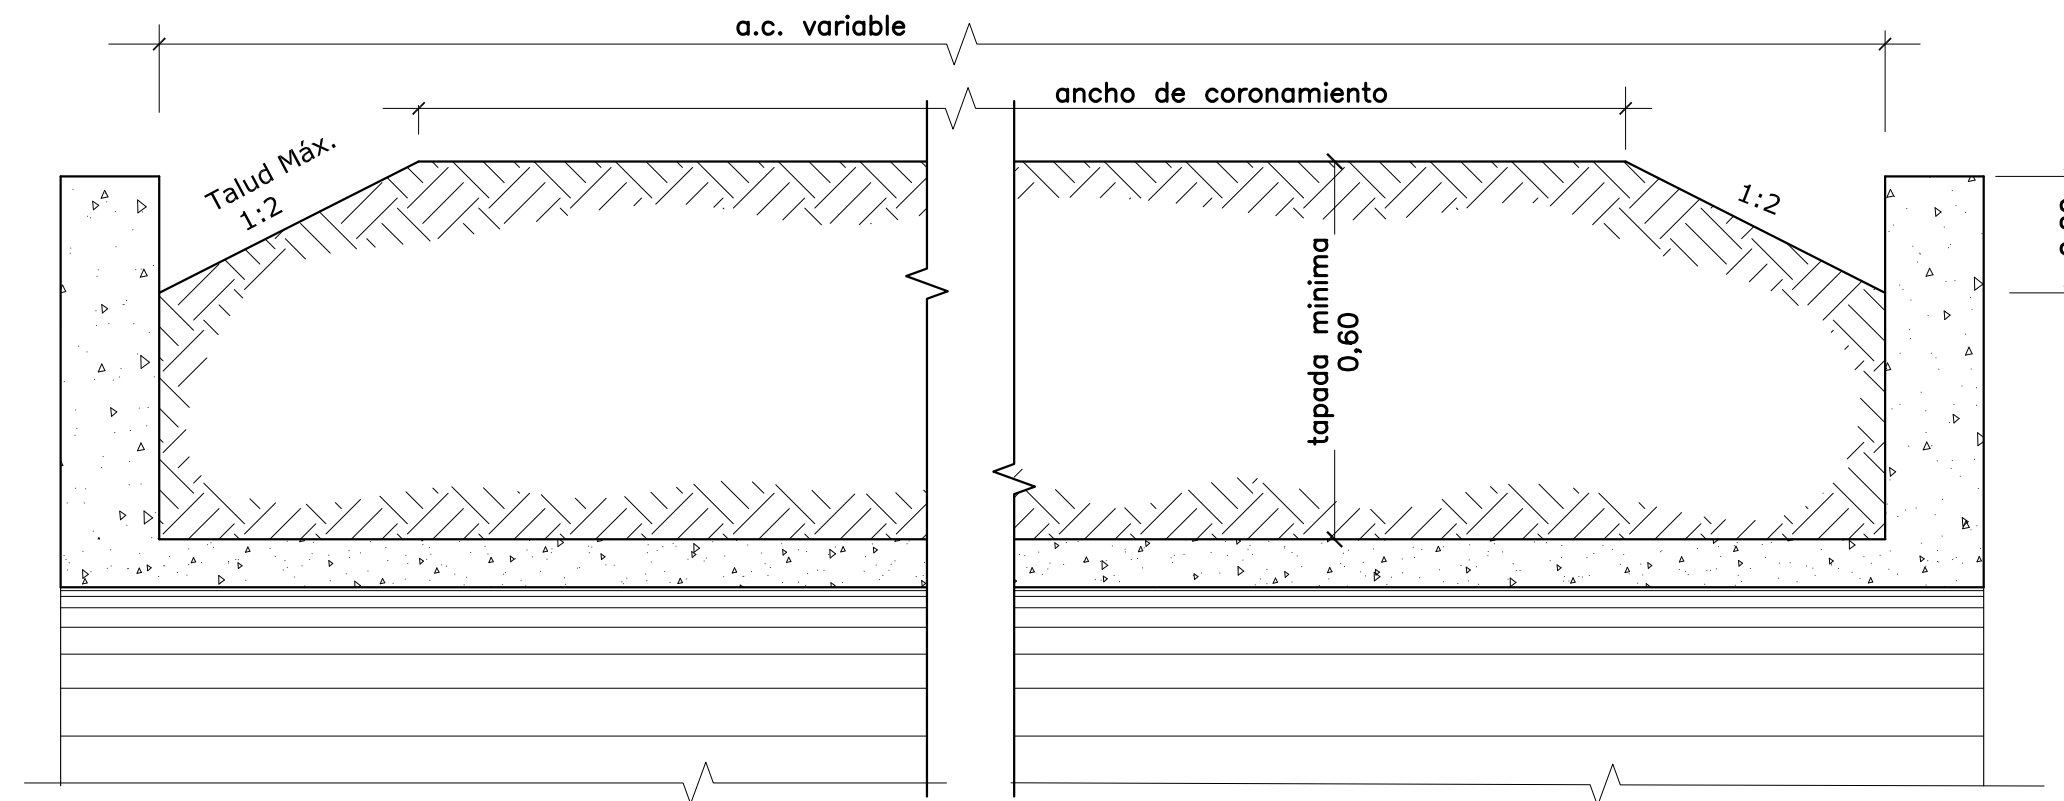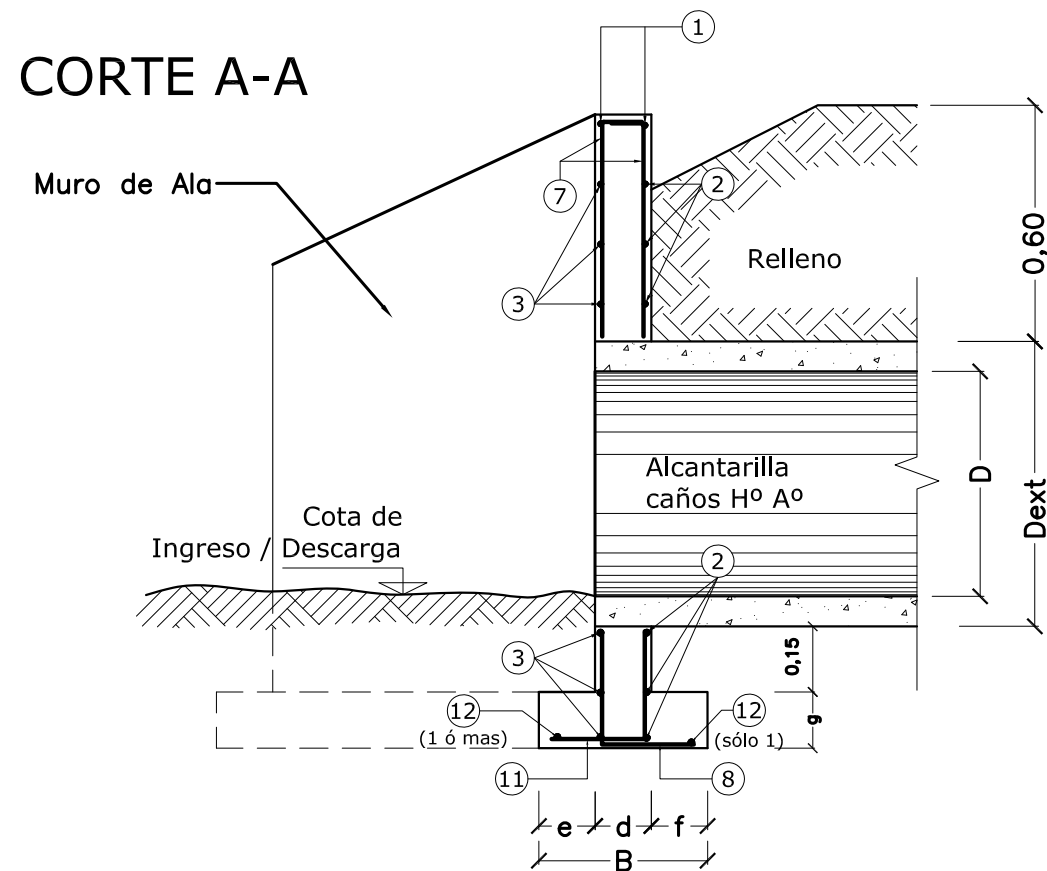

MATERIALES A UTILIZAR

D (m)	Hormigón	Acero ADN420/500
0,60	1,716 m³	186,46 Kg
0,70	2,068 m³	192,52 Kg
0,80	2,810 m³	248,06 Kg
0,90	3,492 m³	275,28 Kg
1,00	4,210 m³	301,96 Kg
1,10	4,646 m³	332,75 Kg
1,20	5,304 m³	377,75 Kg
1,40	6,562 m³	387,38 Kg
1,60	7,510 m³	488,80 Kg

SEMIPLANTA / SEMICORTE

PLANILLA DIMENSIONES

D	a	b	c	d	e	f	B	g
0,60	0,83	1,14	1,54	0,15	0,15	0,15	0,45	0,15
0,70	1,01	1,26	1,66	0,16	0,17	0,17	0,50	0,15
0,80	1,13	1,38	1,78	0,17	0,30	0,23	0,70	0,20
0,90	1,25	1,50	1,90	0,18	0,57	0,25	1,00	0,20
1,00	1,37	1,62	2,02	0,19	0,64	0,26	1,09	0,23
1,10	1,47	1,72	2,12	0,19	0,70	0,26	1,15	0,25
1,20	1,60	1,85	2,25	0,20	0,83	0,27	1,30	0,25
1,40	1,82	2,07	2,47	0,21	0,86	0,28	1,35	0,30
1,60	2,05	2,30	2,70	0,22	0,89	0,29	1,40	0,30

NOTA: Todas las dimensiones están expresadas en metros (m)

POSIC.	DIMENSIONES	D = 0,60				D = 0,70				D = 0,80				D = 0,90				D = 1,00				D = 1,10				D = 1,20				D = 1,40				D = 1,60			
		Ø	sep cm	long m	cant	Ø	sep cm	long m	cant	Ø	sep cm	long m	cant	Ø	sep cm	long m	cant	Ø	sep cm	long m	cant	Ø	sep cm	long m	cant	Ø	sep cm	long m	cant	Ø	sep cm	long m	cant	Ø	sep cm	long m	cant
1	a+0,05	8	-	0,94	4	8	-	1,06	4	8	-	1,18	4	8	-	1,30	4	8	-	1,42	4	8	-	1,52	4	8	-	1,65	4	8	-	1,87	4	8	-	2,07	4
2	a+0,05	6	20	3,06	12	6	20	3,19	12	6	20	3,32	12	6	20	3,52	12	6	20	3,95	12	6	20	3,68	12	6	20	3,83	12	6	20	4,05	12	6	20	4,29	12
3	a+2d-0,10	8	20	1,49	12	8	20	1,63	12	8	20	1,77	12	8	20	1,91	12	8	20	1,80	12	8	20	2,15	12	8	20	2,30	12	8	20	2,54	12	8	20	2,79	12
4	1,25 CANT(b-0,35)+0,20	6	20	1,25	20	6	20	1,25	20	6	20	1,25	24	6	20	1,25	28	6	20	1,25	36	6	20	1,25	28	6	20	1,25	28	6	20	1,25	36	6	20	1,25	40
5	0,20 var e/ 0,35 y 1,20 y 1,2	8	20	1,05	12	8	20	1,06	12	8	20	1,07	12	8	20	1,07	12	8	20	1,35	12	8	20	1,08	12	8	20	1,09	12	8	20	1,10	12	8	20	1,10	12
6	arriba 0,10 var entre (b+g-0,06) (c+g-0,06) 0,27 abajo	8	13	1,80	44	10	16	1,92	36	10	13	2,29	44	12	16	2,41	36	12	15	2,36	36	8	14	2,48	40	12	13	2,61	44	12	12	2,88	36	16	18	3,11	40
7	0,54 0,10	6	20	0,64	20	6	20	0,64	24	6	20	0,64	28	6	20	0,64	28	6	20	0,64	32	6	20	0,64	32	6	20	0,64	36	6	20	0,64	36	6	20	0,64	44
8	g+0,08 d+f+0,04	8	20	0,49	34	8	20	0,52	36	8	20	0,64	38	8	20	0,67	38	8	20	0,72	38	8	20	0,74	40	8	20	0,76	42	8	20	0,83	44	8	20	0,85	46
9	0,20 1,20+ 0,31d-0,03	6	20	1,42	20	6	20	1,42	20	6	20	1,42	24	6	20	1,43	28	6	20	1,43	28	6	20	1,43	28	6	20	1,43	28	6	20	1,44	36	6	20	1,44	40
10	arriba 0,10 var entre (b+g-0,06) (c+g-0,06) 0,27 abajo	6	13	1,80	44	6	16	1,92	36	6	13	2,29	44	6	16	2,41	36	6	15	2,36	36	6	14	2,48	40	6	13	2,61	44	6	16	2,88	36	6	14	3,11	40
11	e+d-0,04 g+0,08	8	20	0,49	34	8	15	0,52	36	8	12	0,71	38	10	16	0,99	48	10	15	1,10	52	10	14	1,18	58	10	12	1,32	68	12	16	1,41	54	12	14	1,45	66
12	1,18 var e/ a y a+0,63B 1,18	8	-	3,39	4	8	-	3,52	4	8	-	3,71	4	8	-	3,98	6	8	-	4,08	6	8	-	4,19	7	8	-	4,37	7	8	-	4,61	8	8	-	4,85	8



PROVINCIA DE SANTA FE
DIRECCION PROVINCIAL DE VIALIDAD
DIRECCION DE ESTUDIOS Y PROYECTOS

PLANO TIPO
CABEZALES PARA
ALCANTARILLA DE CAÑOS
DE Hº Aº

FECHA:
DICIEMBRE 2006

DIRECTOR:
ING. CIVIL OSVALDO CONTURSI

PLANO N°
4140-BIS

ESCALA: ----

PROYECTISTA:
ING. J. BETEMPS

ACTUALIZÓ:
ING. G. FERRANDO
TEC. E. VOLTA

DIBUJO:
ING. G. FERRANDO

ESTE PLANO COMPLEMENTA AL P.T. N° 8508

OBSERVACIONES:

PARA LA CONFECCIÓN DE ESTE PLANO SE TOMÓ COMO BASE EL PLANO TIPO N° 4140.

SE HAN AGREGADO LOS CABEZALES PARA CAÑOS DE HºAº DE DIÁMETRO 1,00m Y LAS ESPECIFICACIONES DEL TIPO DE MATERIALES.

MATERIALES:

HORMIGÓN H-21 S/CIRSOC 201

CEMENTO A.R.S.

ACERO ADN 420/500

NOTA:

LAS JUNTAS SERÁN TOMADAS CON MORTERO ASFÁLTICO 1:3












LOS CAÑOS A UTILIZAR SERÁN S/ P.T. N° 8508

ACERO TORSIONADO TIPO III ADN 420/500 S/CIRSOC

RECUBRIMIENTO DE ARMADURAS 3 cm

HORMIGÓN TIPO 'B' DOSAJE 1:2:3 (Cemento, Arena, Piedra)

LAS CANTIDADES CONSIGNADAS EN LA PLANILLA DE DOBLADO DE HIERROS Y EN LAS DE CANTIDADES, CORRESPONDEN A 2 CABEZALES (1 ALCANTARILLA)

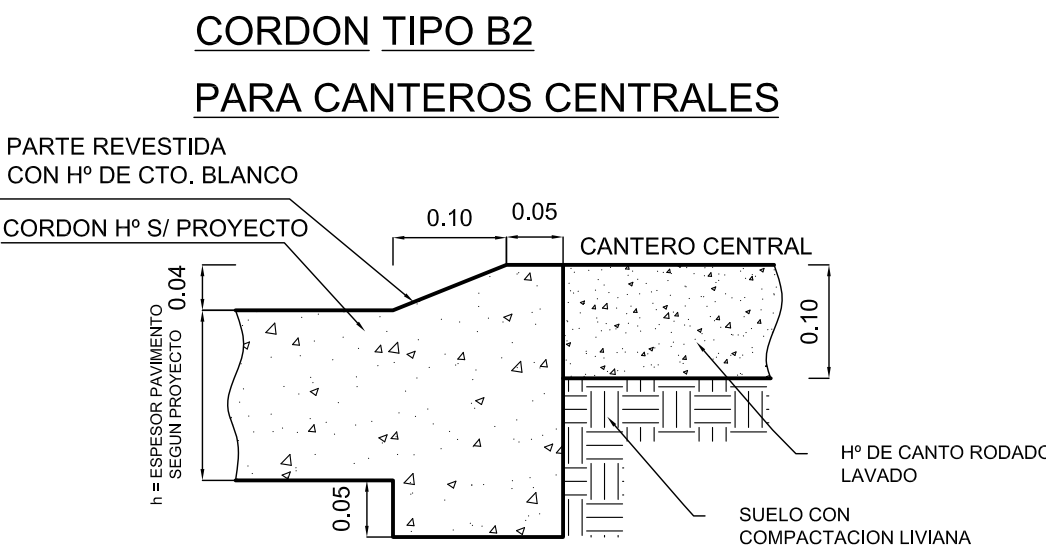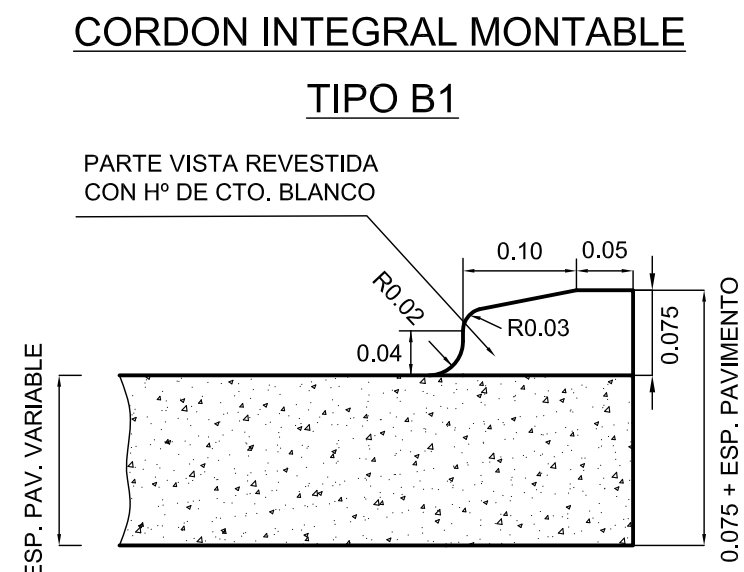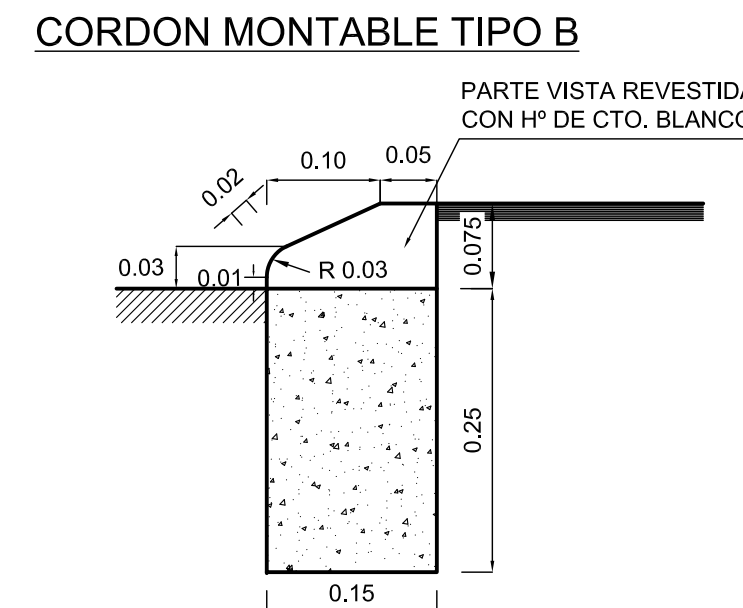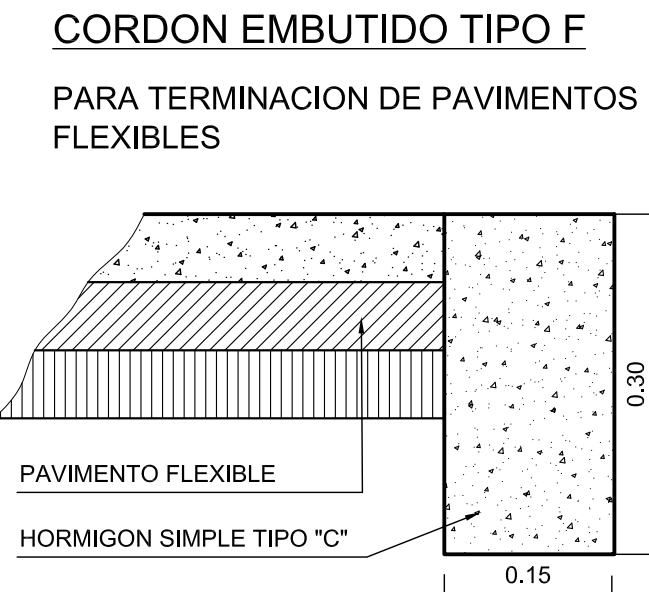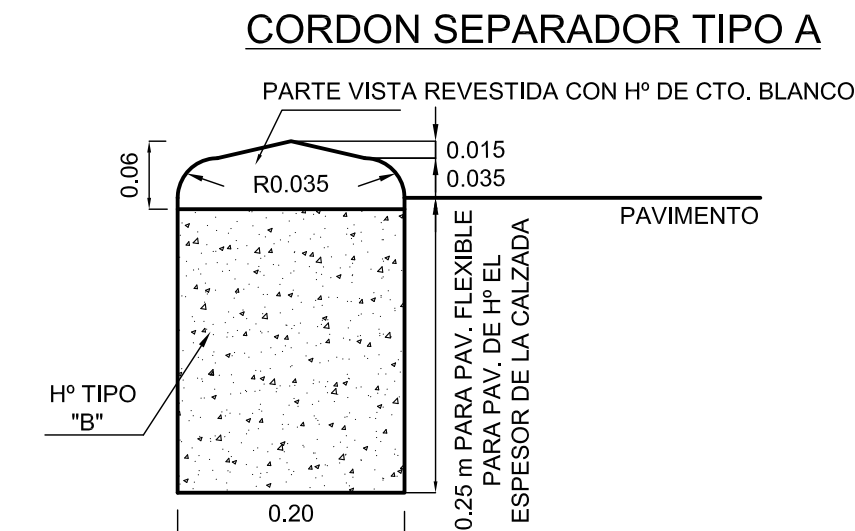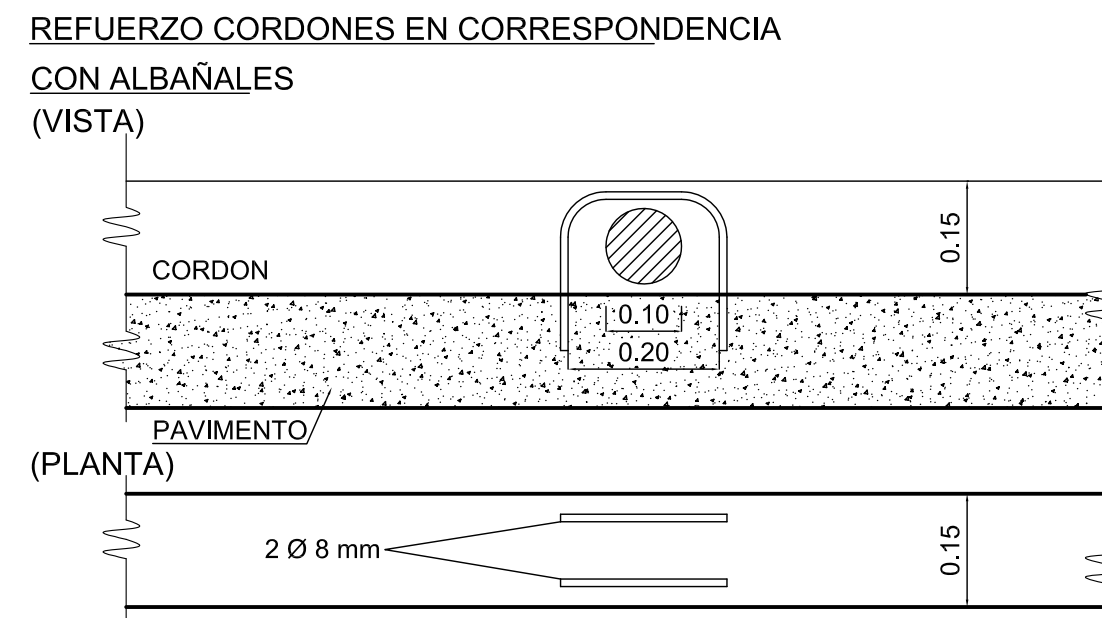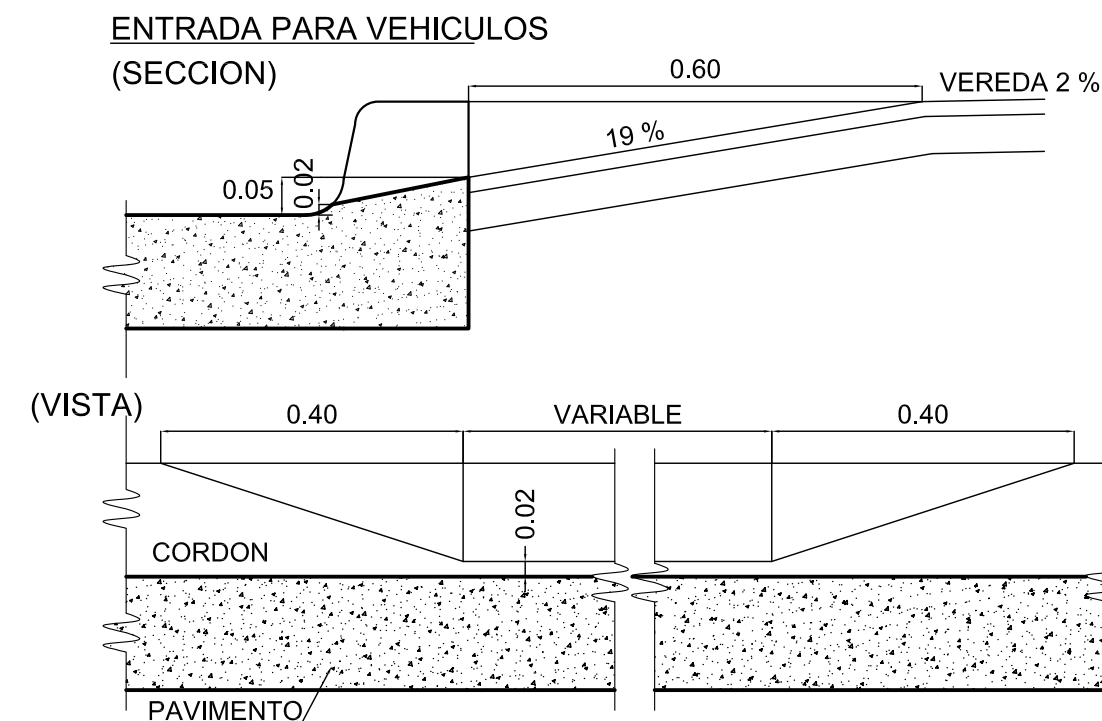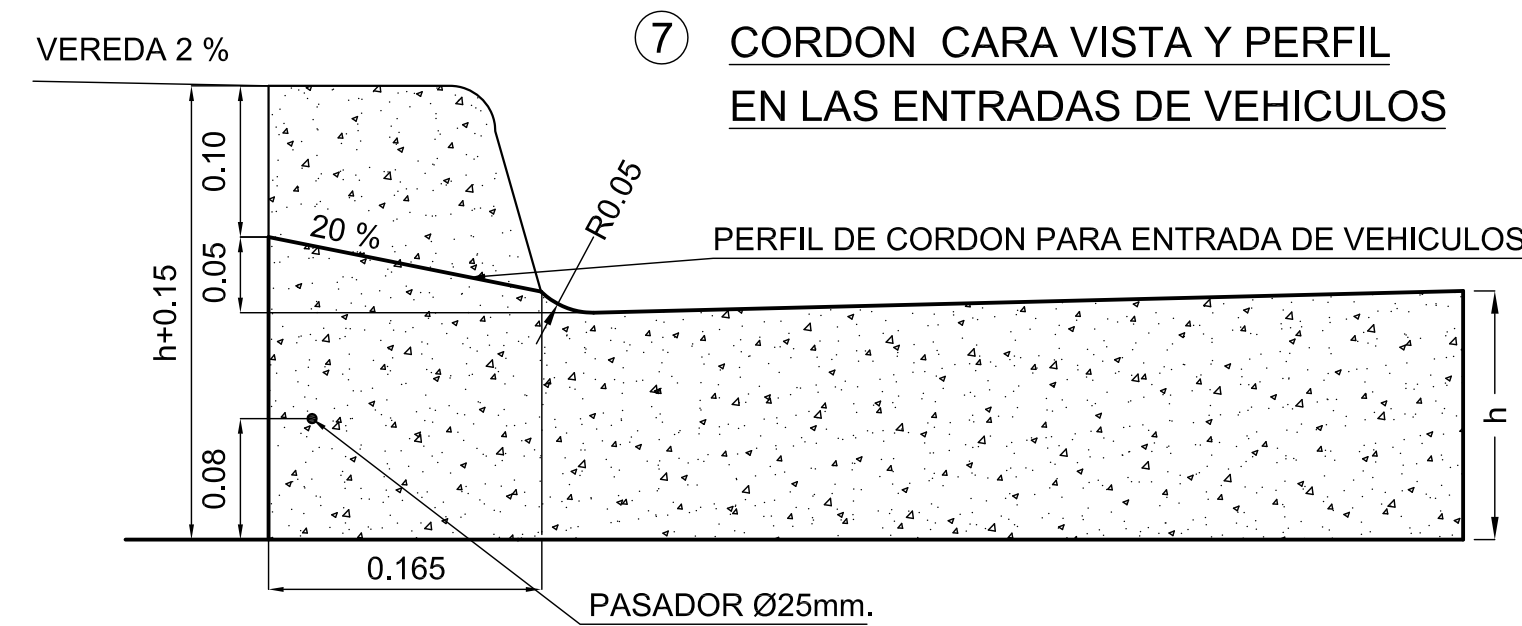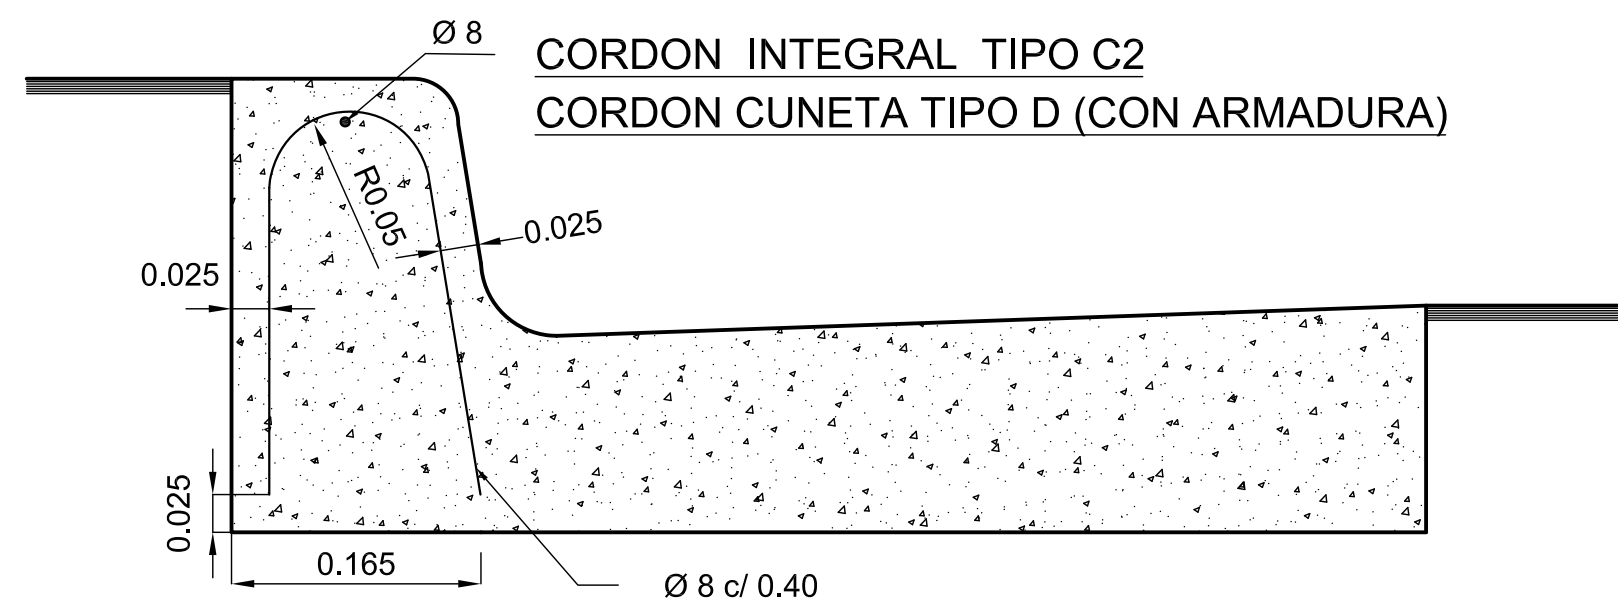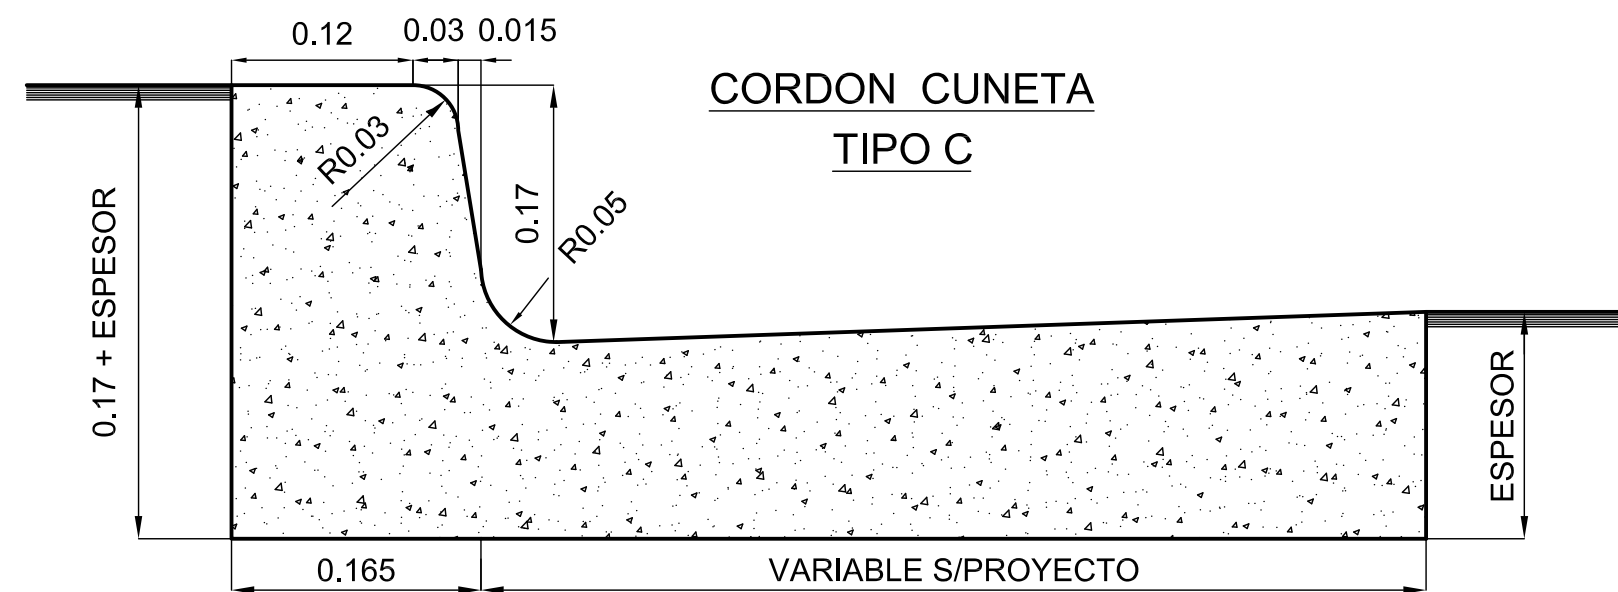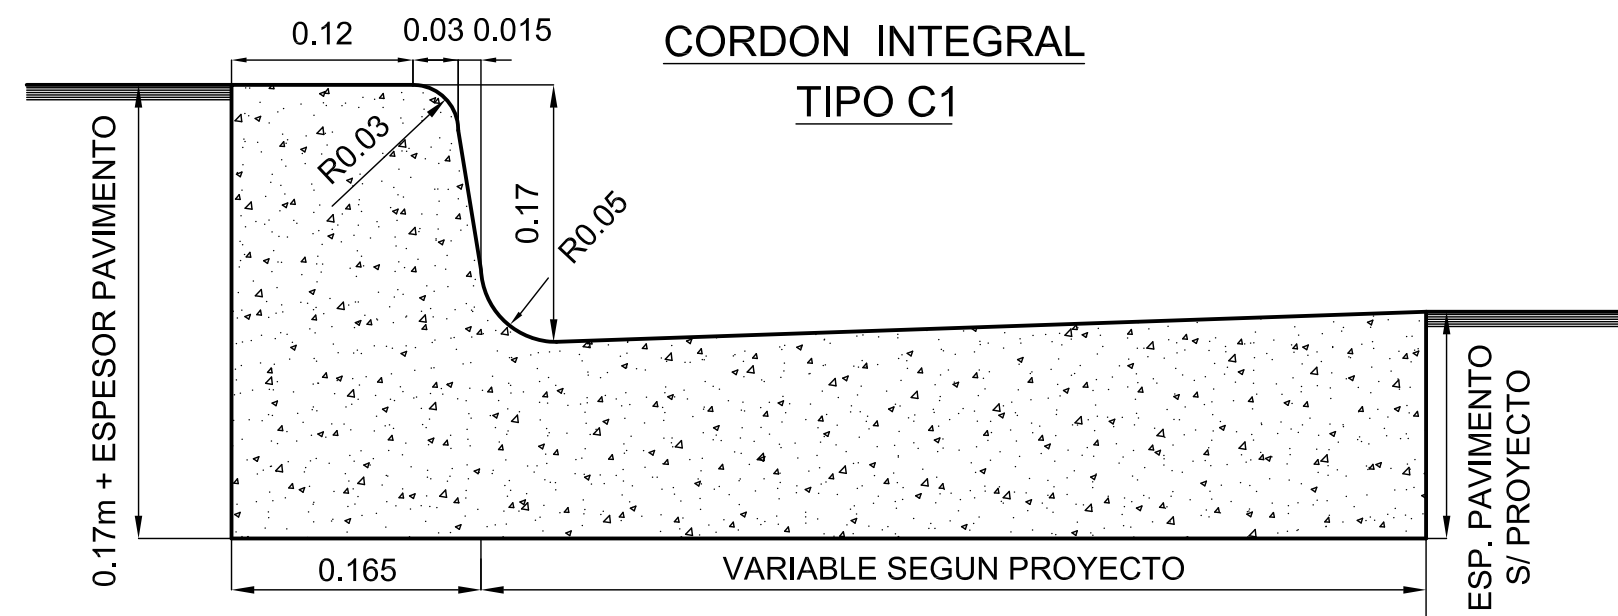

NOTA:
PARA REVESTIMIENTO DE LAS PARTES VISTAS SE UTILIZARA Hº (1:1,5:3 c/ 400 Kg/m3 DE CTO. BLANCO), DEBIENDO COLOCARSE ANTES DEL FRAGUADO DEL NUCLEO INFERIOR.

LONGITUDES A UTILIZAR PARA CORDONES EMBUTIDOS TIPO F

- a) ACCESOS A CALLES TRANSVERSALES : 18 m
- b) TRANQUERA TIPO "A": 12 m
- c) TRANQUERA TIPO "B": 11 m
- d) TRANQUERA TIPO "C": 10 m



PROVINCIA DE SANTA FE
DIRECCION PROVINCIAL DE VIALIDAD
DIRECCION DE ESTUDIOS Y PROYECTOS

PLANO TIPO

DETALLES GENERALES PARA LA CONSTRUCCION DE CORDONES

PLANO N°
4176/3

ESCALA:
VARIAS







PROYECTISTA:
D. E. Y P.

COLABORADOR:

DIBUJO:
TÉC. N. ACOSTA

FECHA:
MAYOI 2007

DIRECTOR:
ING° O. CONTURSI

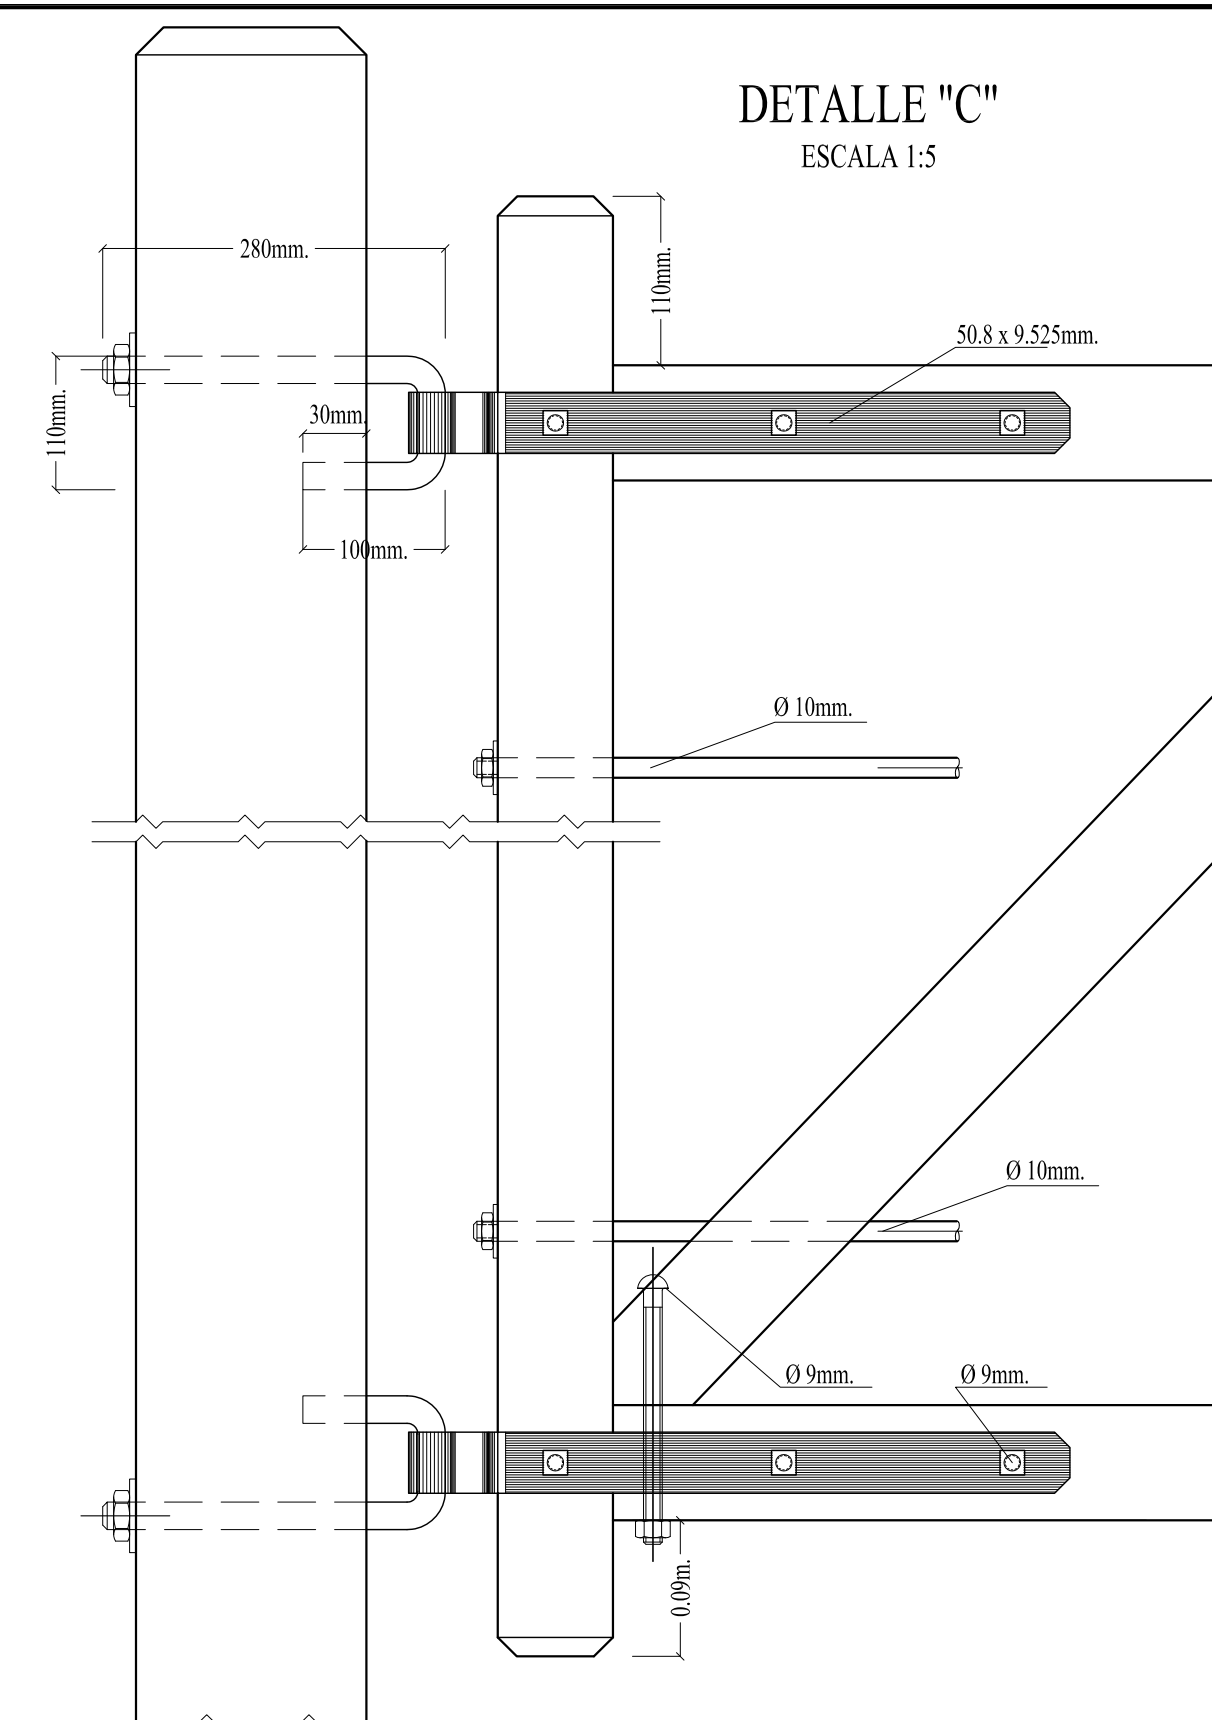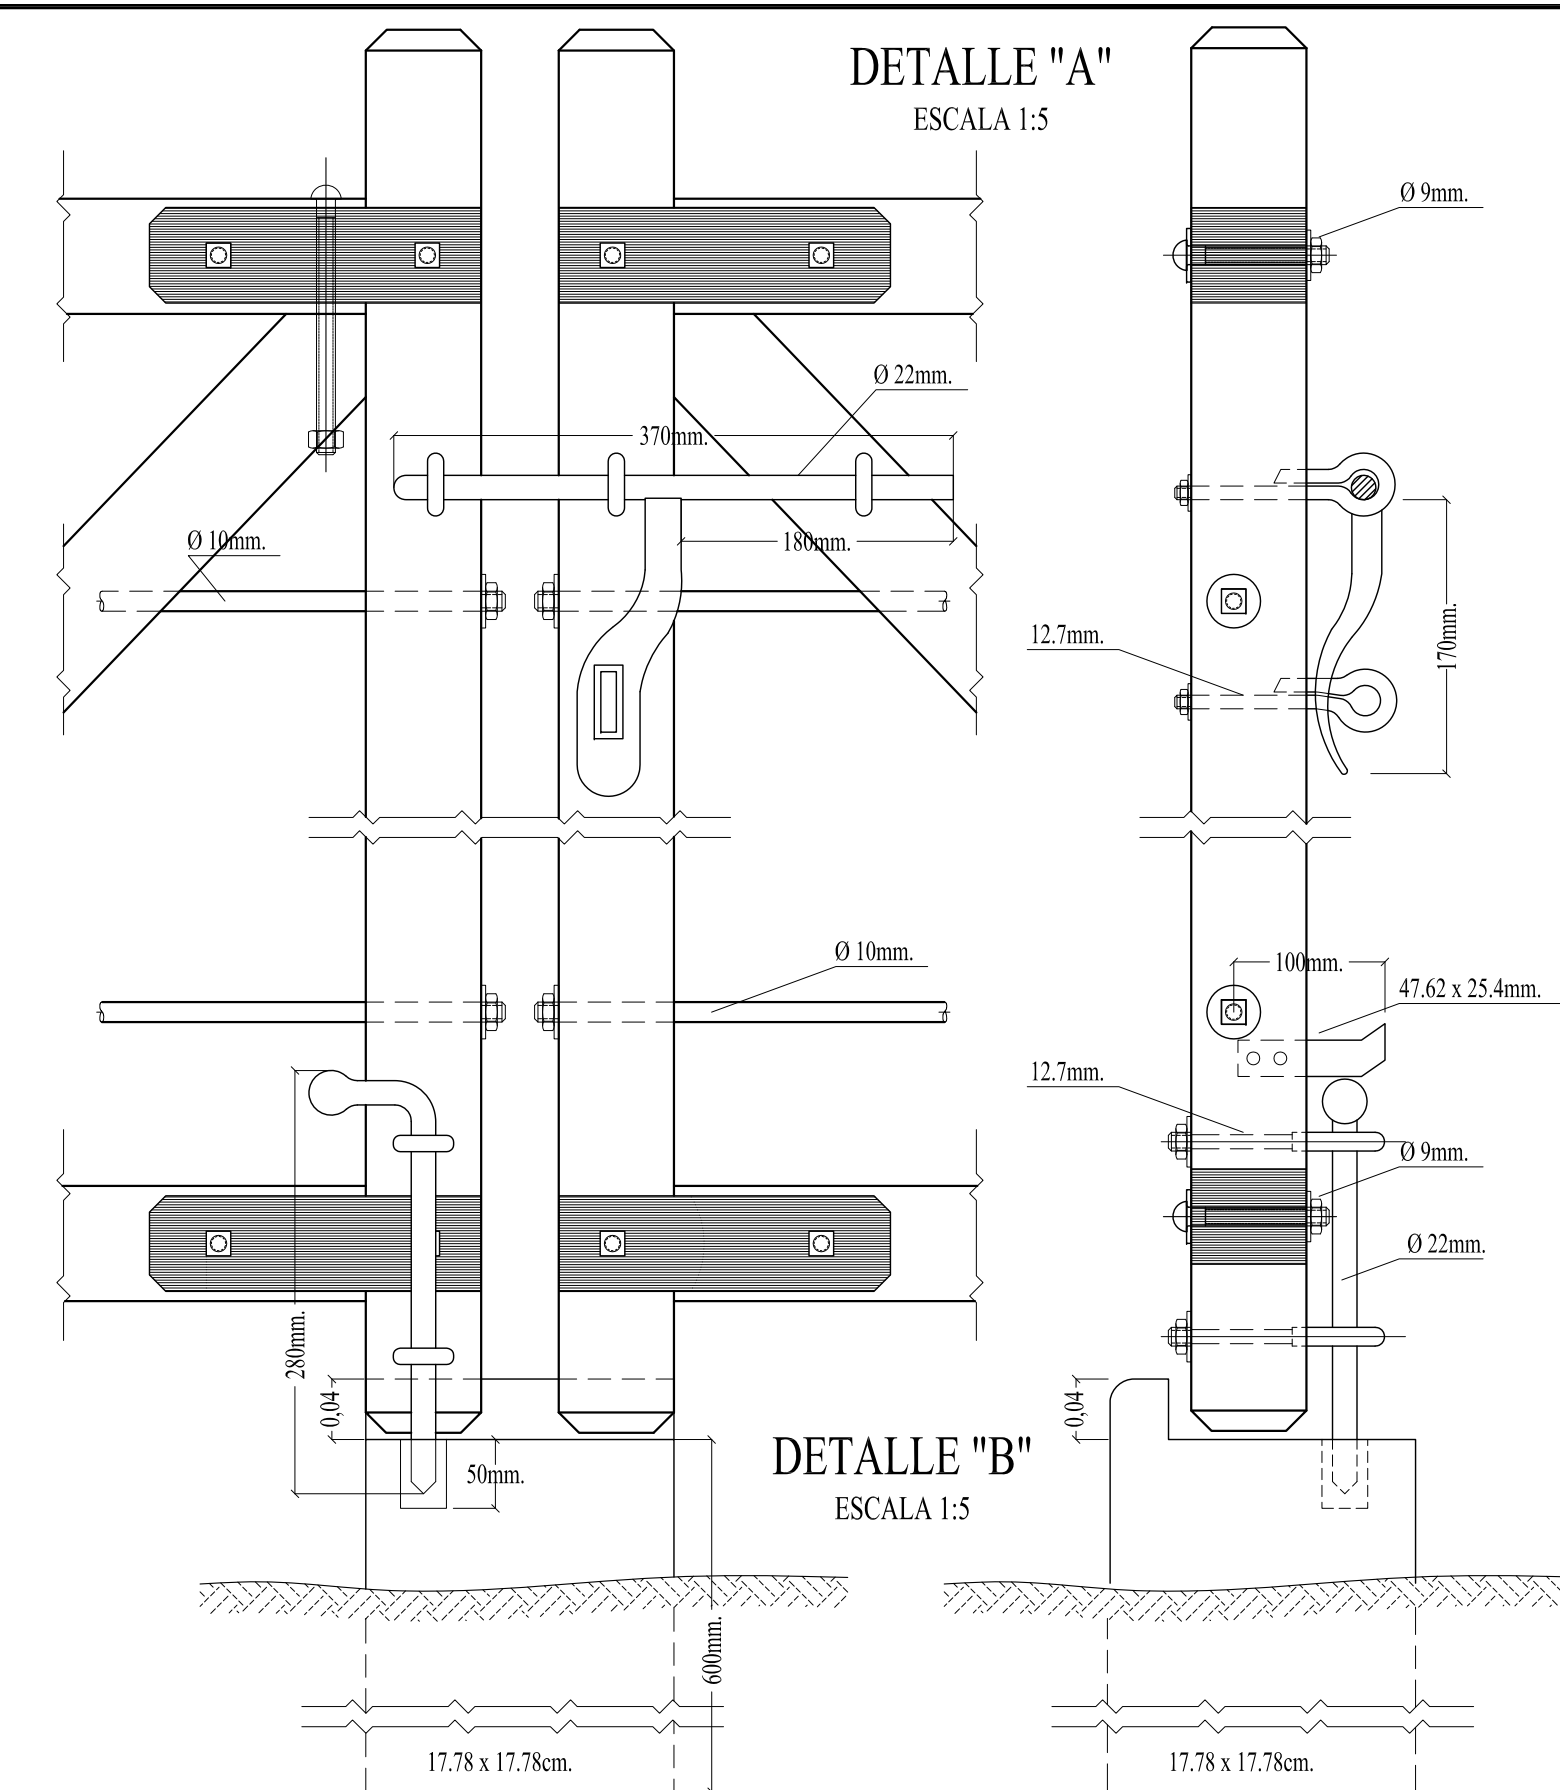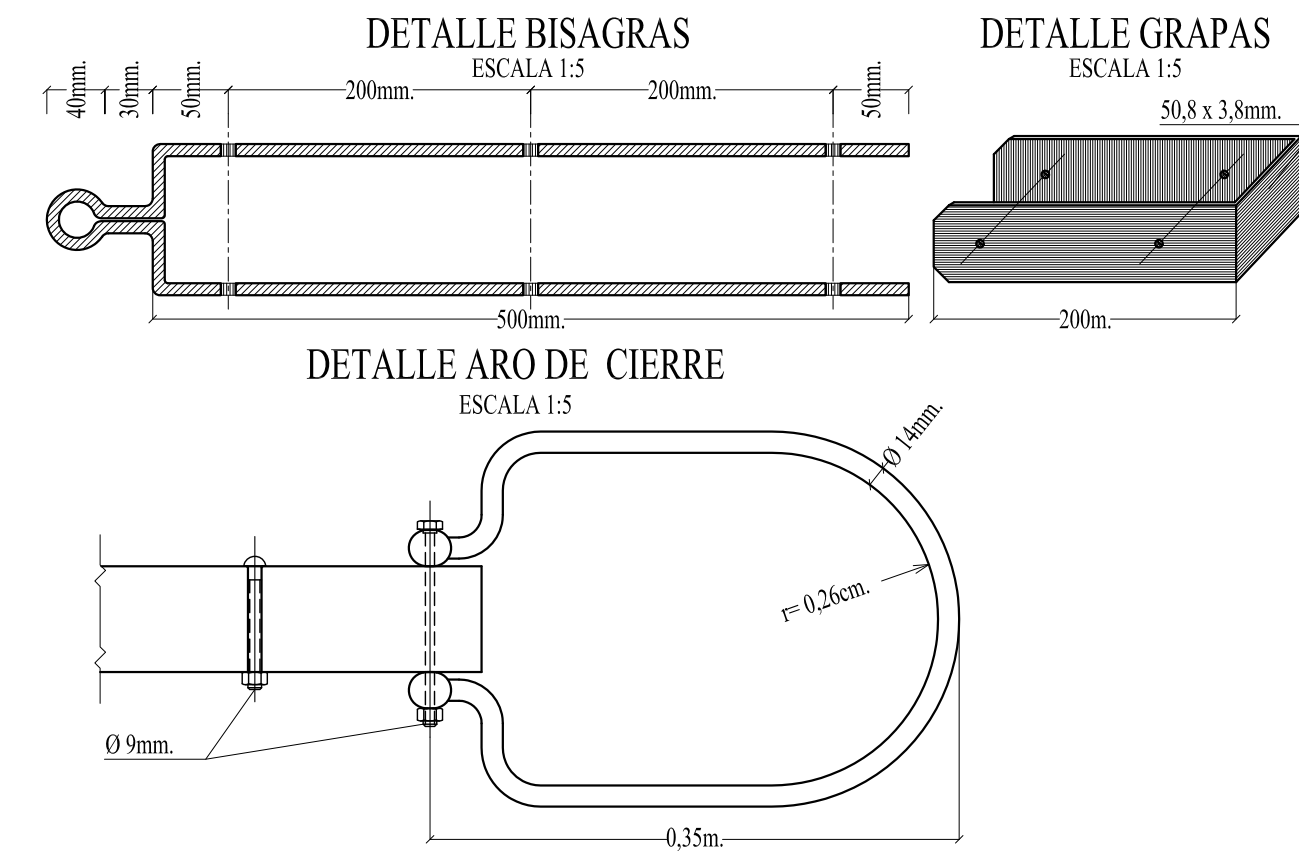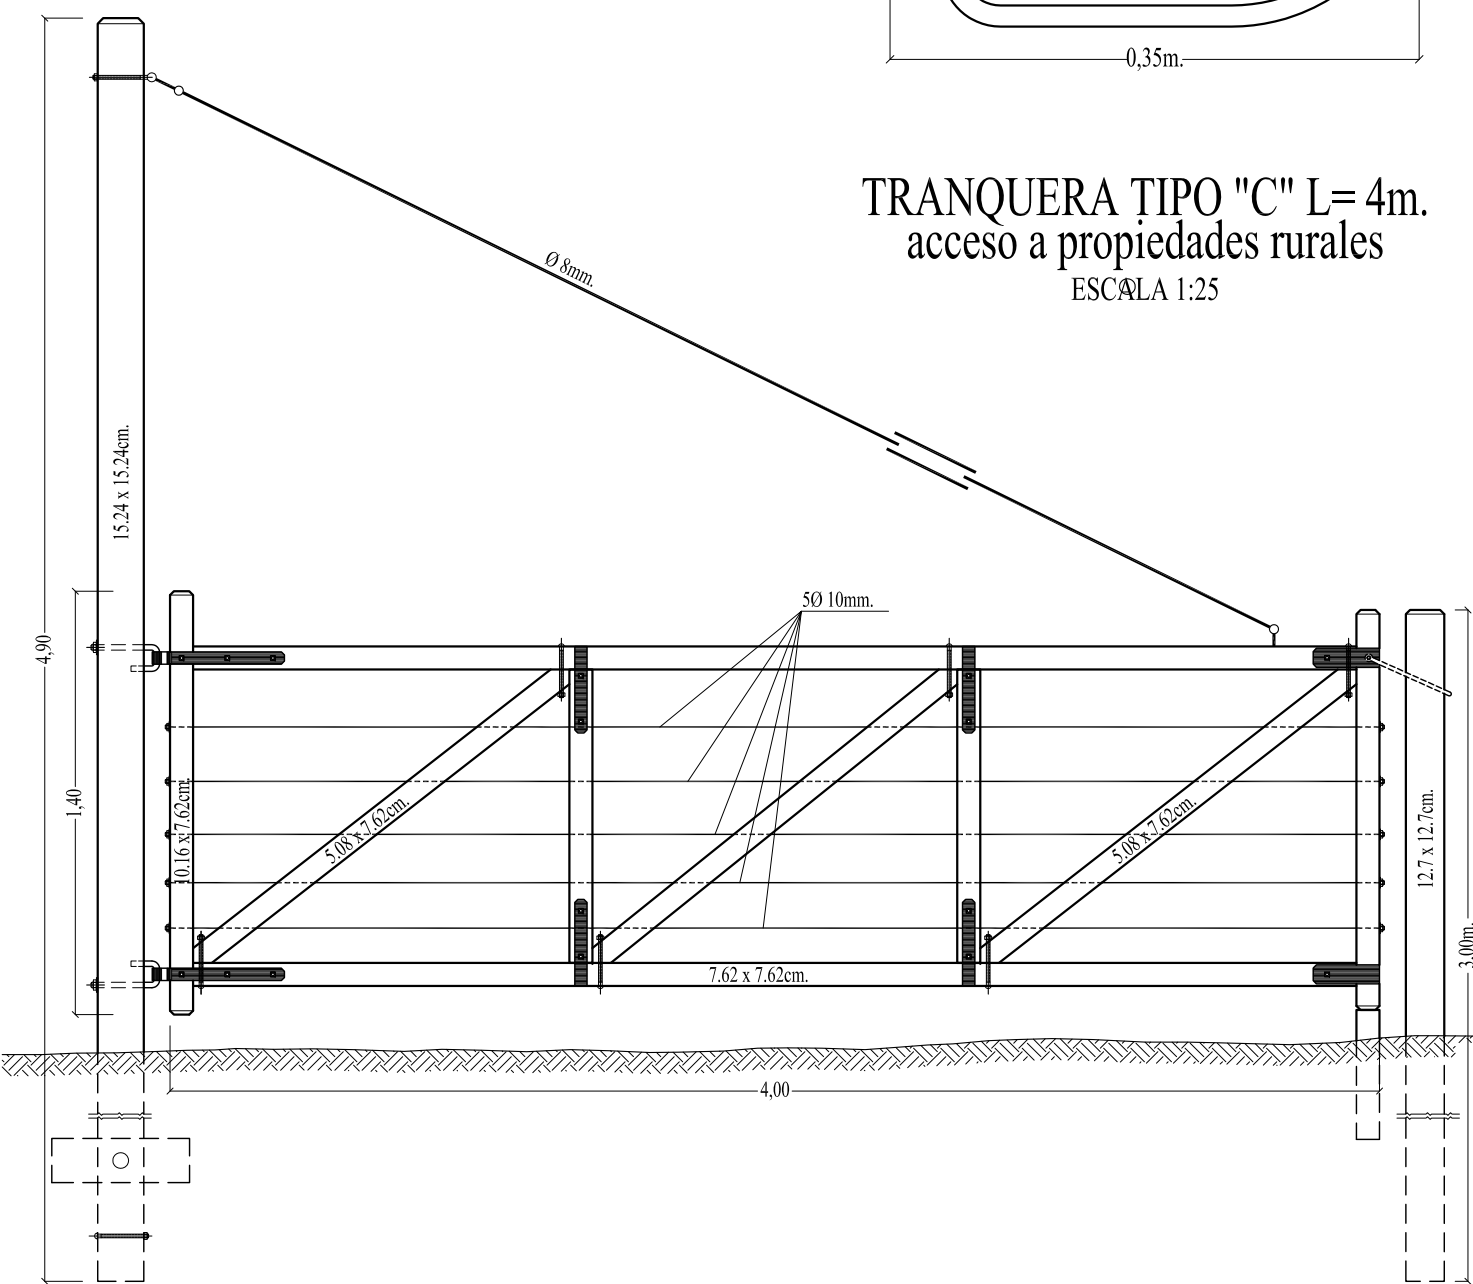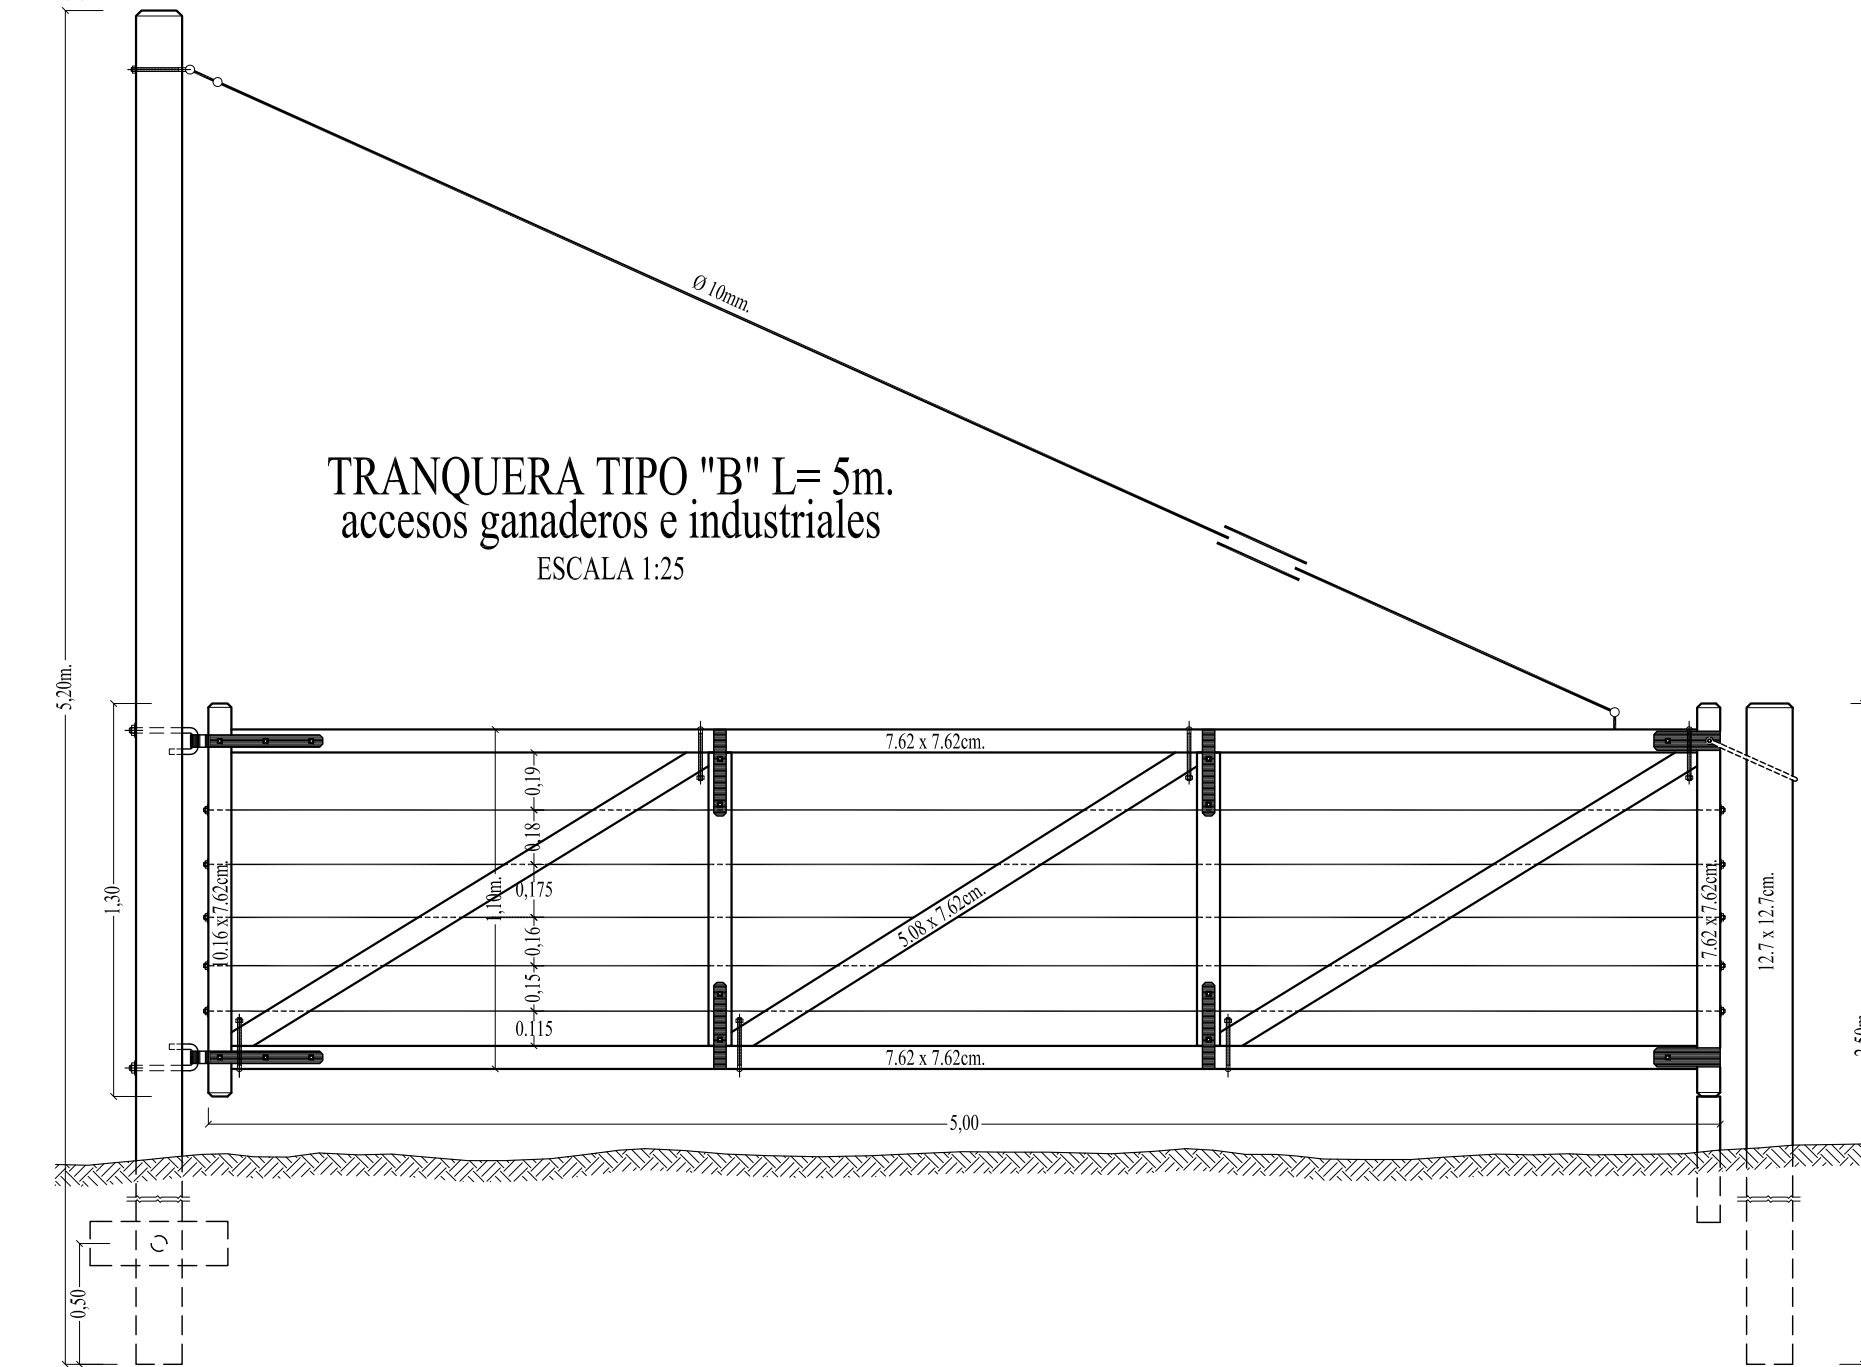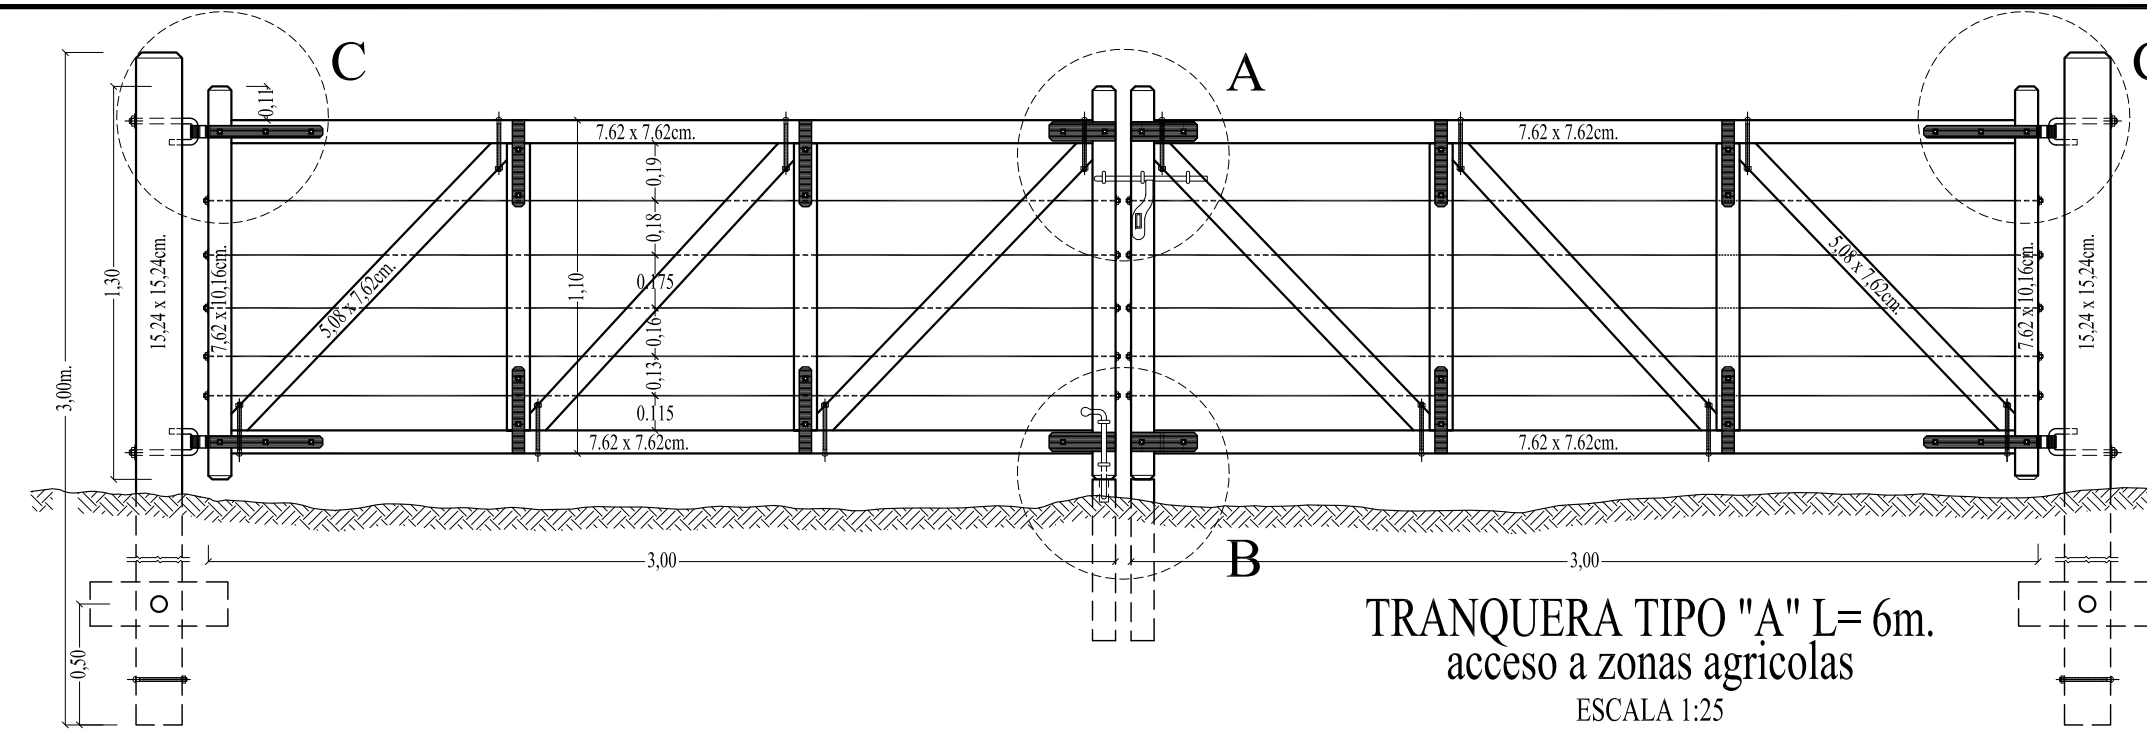


NOTA:
TODAS LAS PARTES DE MADERA LLEVARAN UNA MANO DE ACEITE MINERAL
LAS PARTES METALICAS SERAN PINTADAS CON ALQUITRAN
LA TRANQUERA SERA DE LAPACHO
Y LOS POSTES DE URUNDAY O CURUNDAY
ANTECEDENTES: MODIFICACION AL PLANO N° J-5084 D.N.V.

 PROVINCIA DE SANTA FE DIRECCION PROVINCIAL DE VIALIDAD DIRECCION DE ESTUDIOS Y PROYECTOS	
PLANO TIPO TRANQUERAS TIPO A-B-C	
FECHA: AGOSTO/2007	DIRECTOR: Ing O.CONTURSI
PLANO N° 438 bis ESCALA: 1:5 1:25	
PROYECTISTA: REEMPLAZA AL PLANO N° 438 DIBUJO: TEC. ACOSTA N.	


BARANDA (CONJUNTO)

ESCALA 1:10 (medidas en mm)

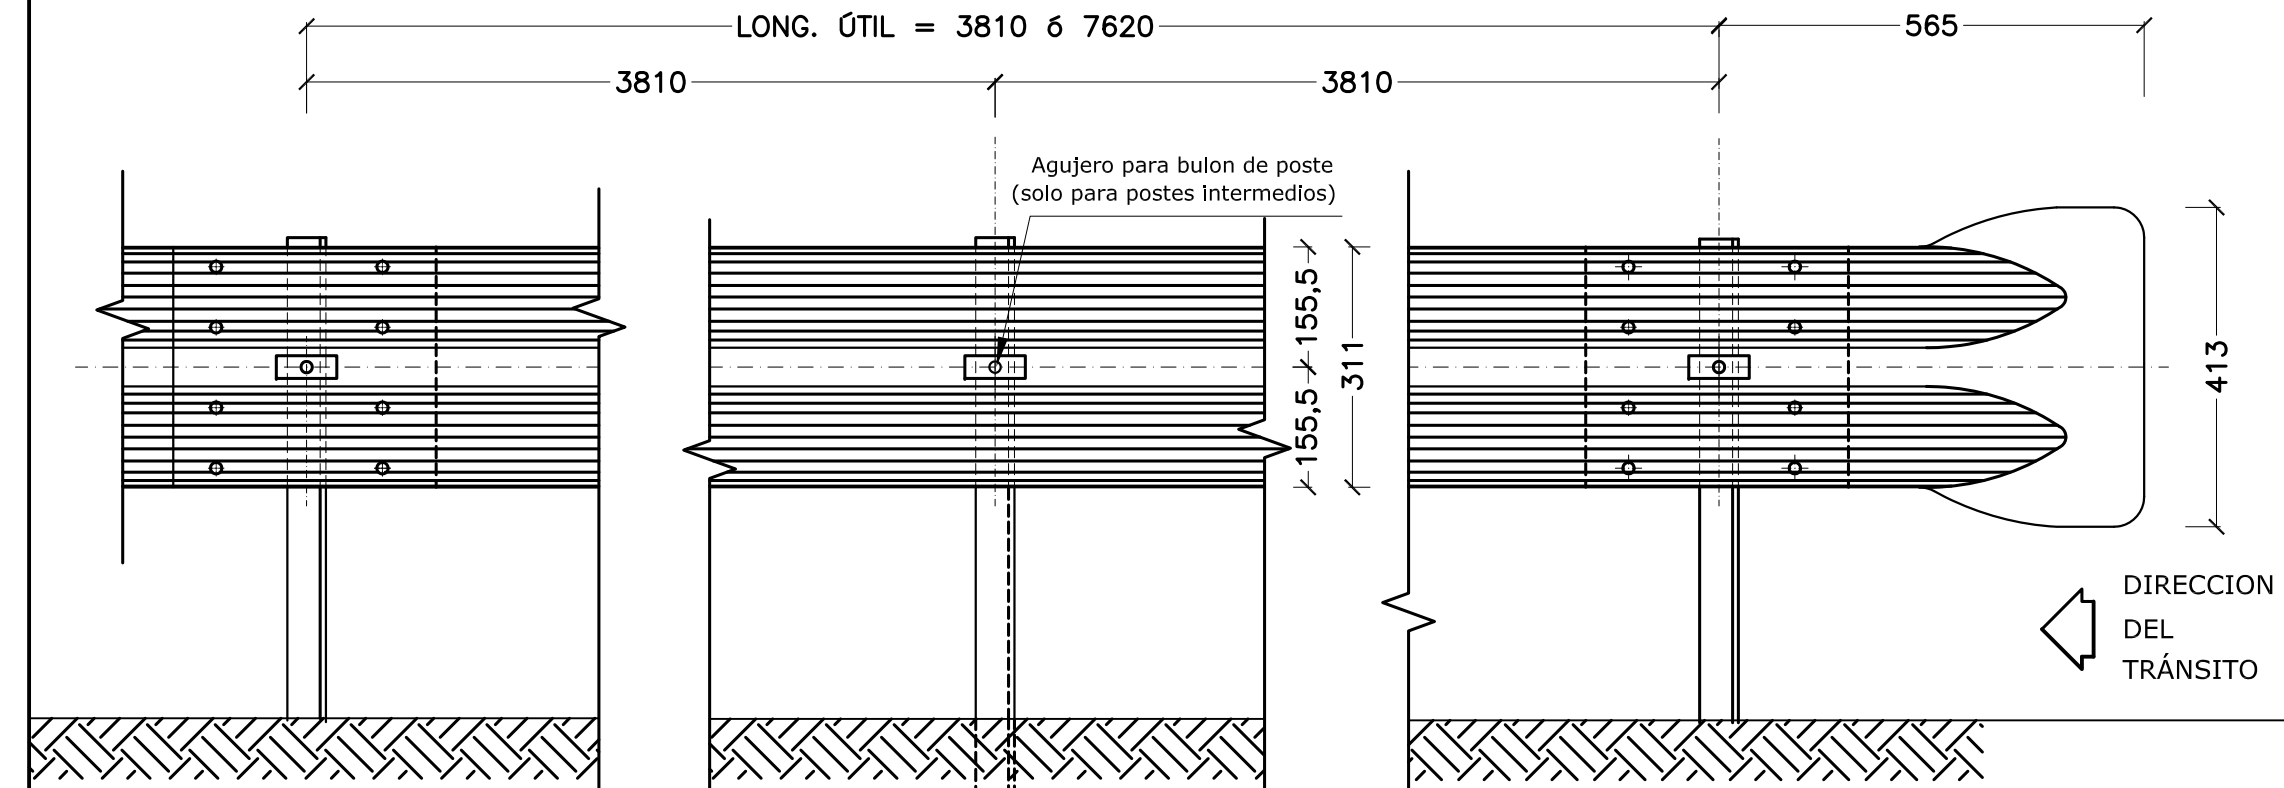


SECCION TRANSVERSAL

ESCALA 1:2 (medidas en mm)

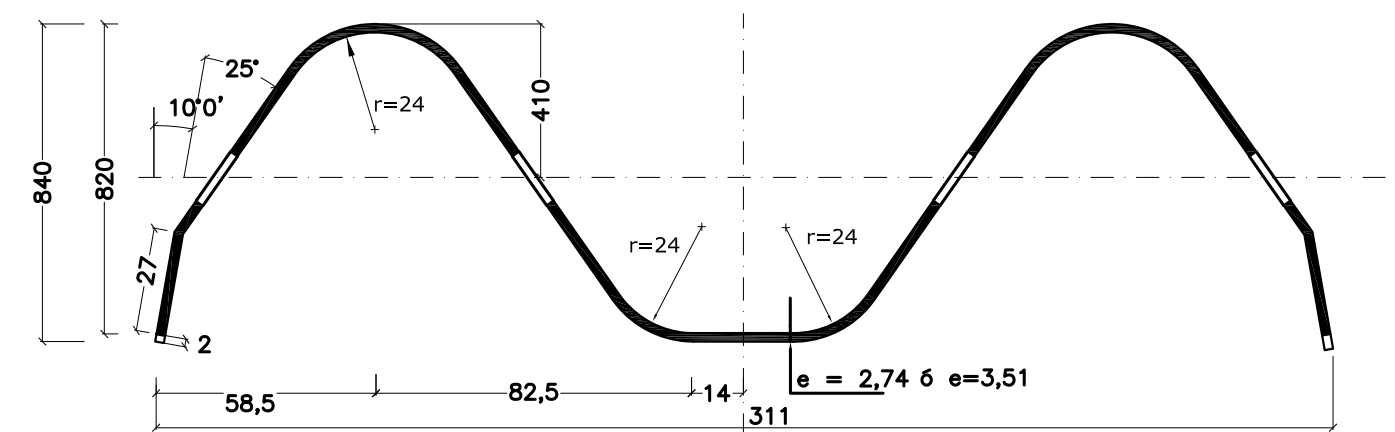


DETALLE UNION DE DOS DEFENSAS

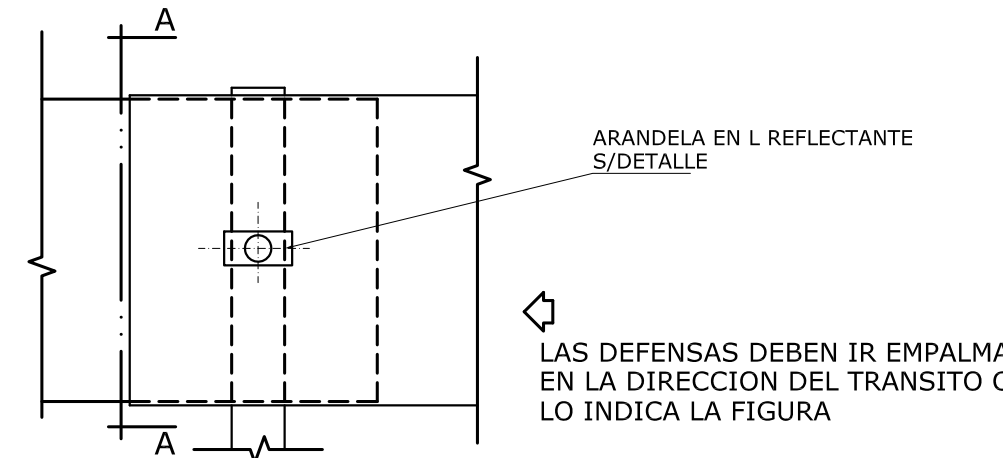


DETALLE ALA TERMINAL TIPO 1

SOLAPADA EN LA DIRECCION DEL TRANSITO
ESCALA 1:2 (medidas en mm)

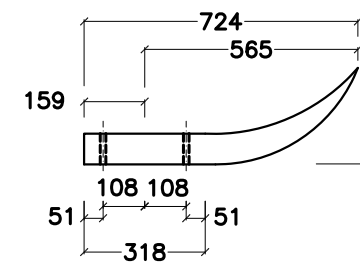


POSTE FIJACIÓN DE MADERA

ESCALA 1:3 (medidas en mm)

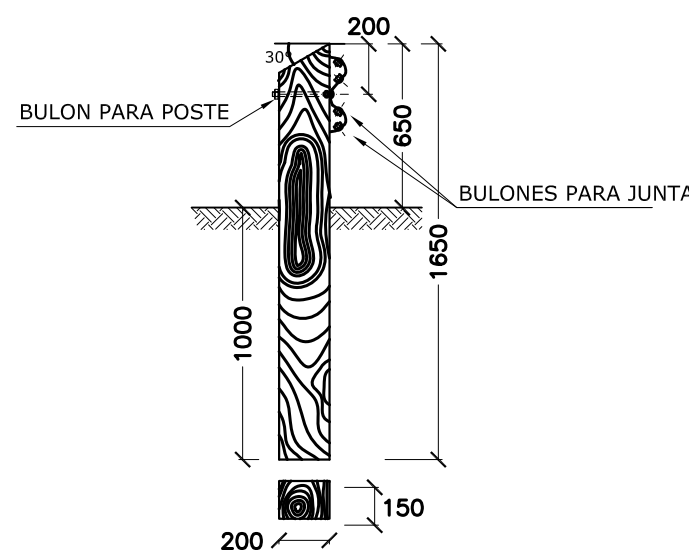


POSTE DE FIJACIÓN DE HORMIGÓN

(medidas en cm)

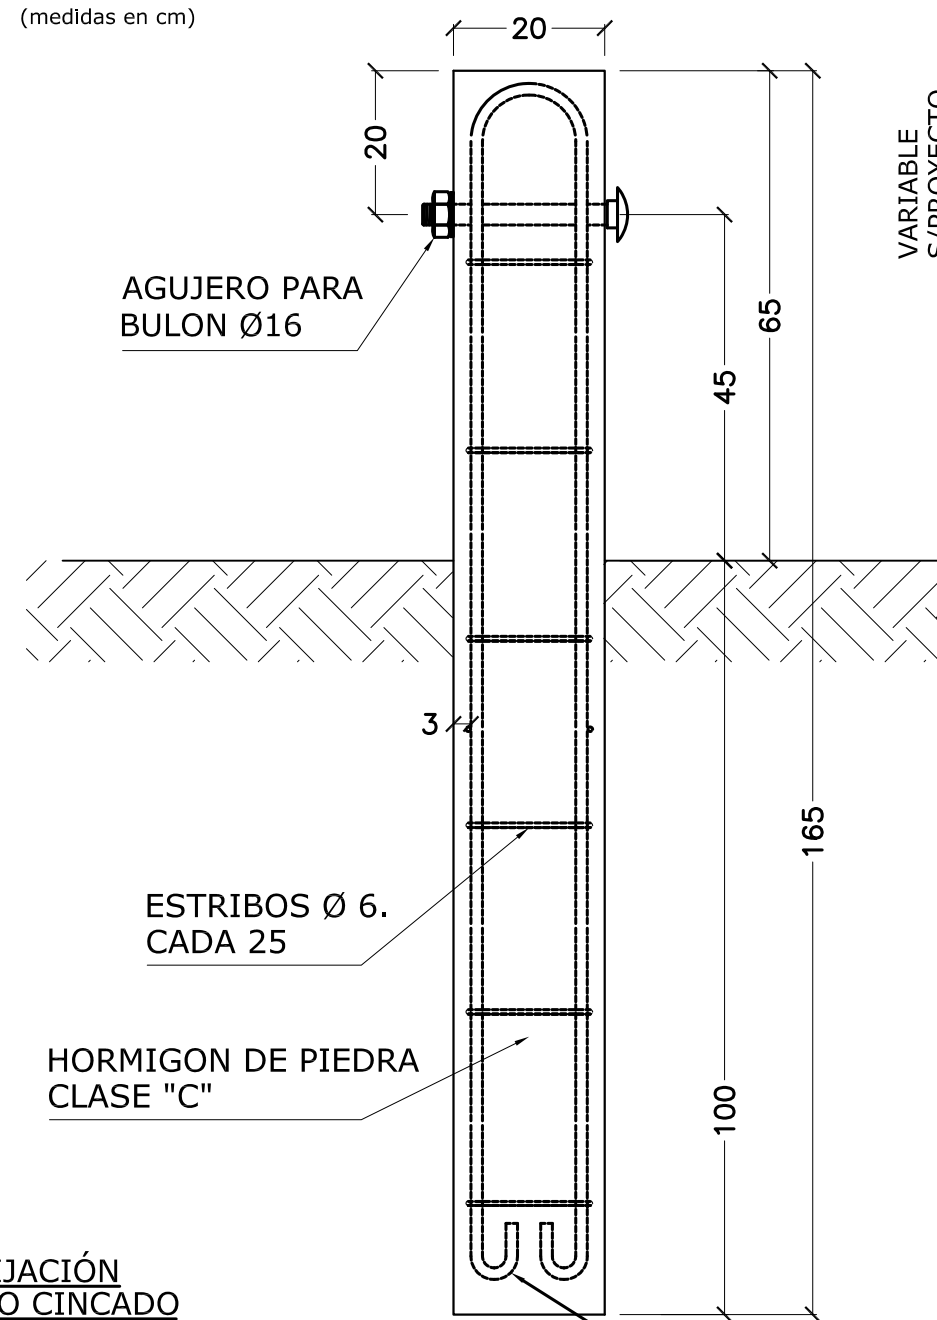


POSTE FIJACIÓN METÁLICO CINCADO

ESCALA 1:3 (medidas en mm)

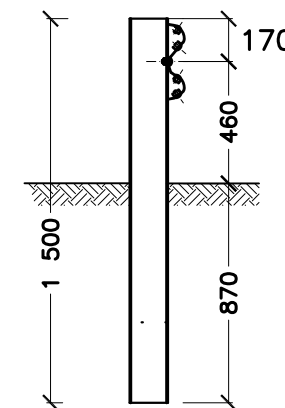

DETALLE UBICACION BARANDA (VISTA SUPERIOR)

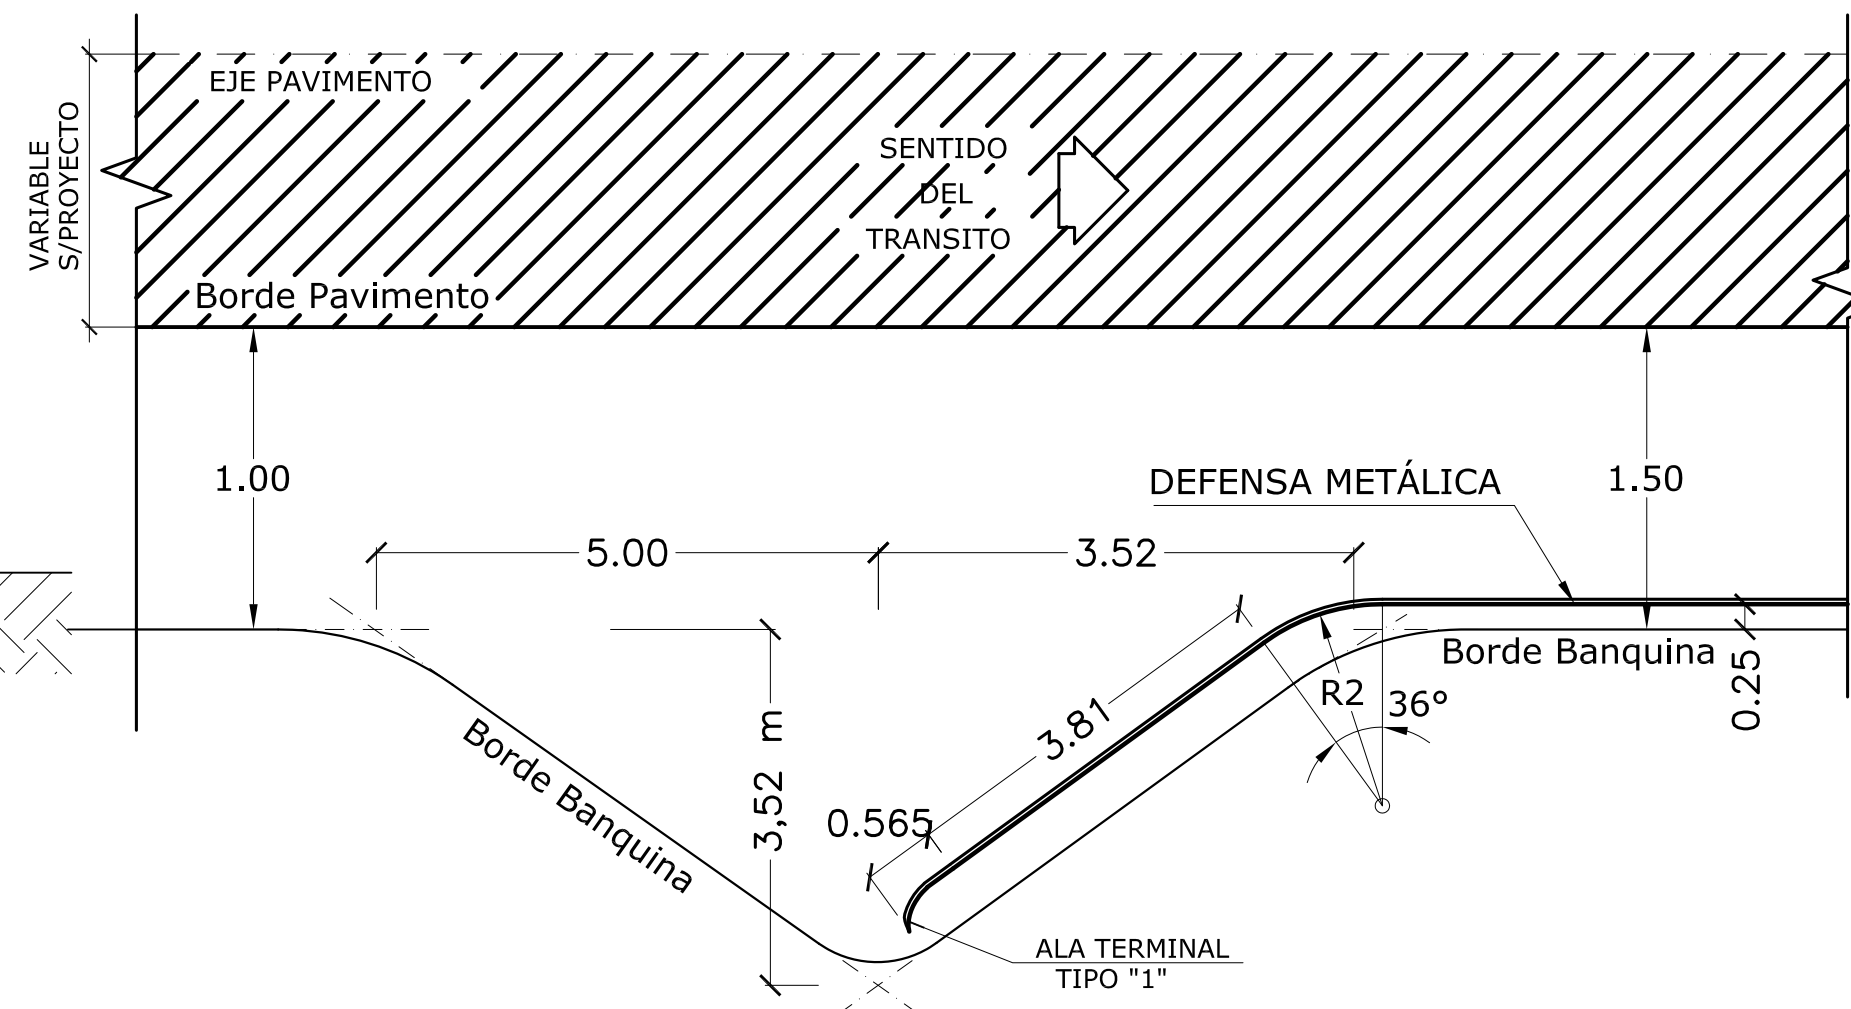


DIMENSIONES Y PROPIEDADES FISICAS DE LAS DEFENSAS METALICAS

ESPESORES (mm)			AREA DE LA SECCION TRANSVERSAL (cm ²)	MOMENTOS DE INERCIA (cm ⁴)		MODULO RESISTENTE (cm ³)		Peso aprox. chapa cincada	
Chapa base	Chapa Cincada	Tolerancia		HORIZONTAL	VERTICAL	HORIZONTAL	VERTICAL	L= 3,81m Kg	L=7,62m Kg
2,67	2,74	± 0,23	12,84	96,15	1249,0	22,53	80,6	43,80	84,50
3,43	3,51	± 0,25	16,52	123,62	1607,0	28,90	103,6	55,90	107,90

DETALLE DE TUERCA Y BULÓN


ESCALA 1:2 (medidas en cm)

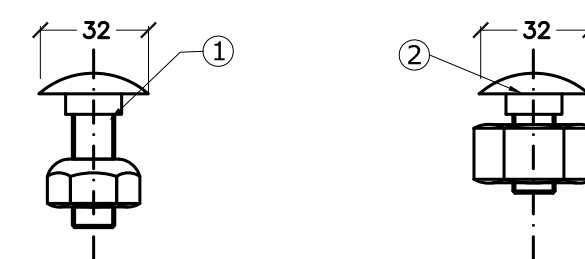

- BULON DE 32mm LONG. CON TUERCA DE CARAS RECTAS PARA UNION DE LAS DEFENSAS ENTRE SI.
- BULON DE 45mm LONG. CON TUERCA DE CARA REDONDEADA PARA FIJAR LAS DEFENSAS A LOS POSTES METALICOS


ALA TERMINAL ESPECIAL TIPO "A" SIMPLE

(medidas en mm)

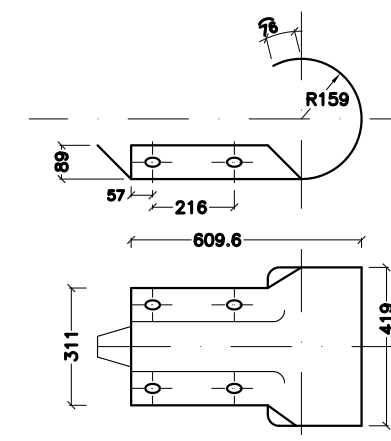

ALA TERMINAL ESPECIAL TIPO "B" DOBLE

(medidas en mm)

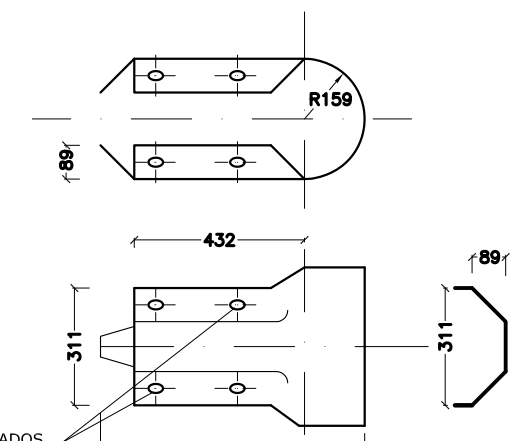


NOTAS:

- Cuando no se indique lo contrario en el proyecto, los Postes de Fijación serán Metálicos cincados, y las alas terminales responderán al tipo "1".
- Las Defensas en Curvas, cuyo radio sea mayor a 45m, podrán adaptarse directamente en obra, al ser instaladas.
- Las de radio menor, deben ser provistas previamente.


DATOS A FIJAR EN EL PROYECTO

- * LONGITUD ÚTIL: (Múltiplo de 3,81 m)
- * CON / SIN ALAS TERMINALES
- * TIPO DE ALA TERMINALES
- * TIPO DE POSTE DE FIJACIÓN: Metálico / Madera / Hormigón
- * ESPESOR DE LA DEFENSA:(mm)

VISTA EN DETALLE DE LAS COLUMNAS

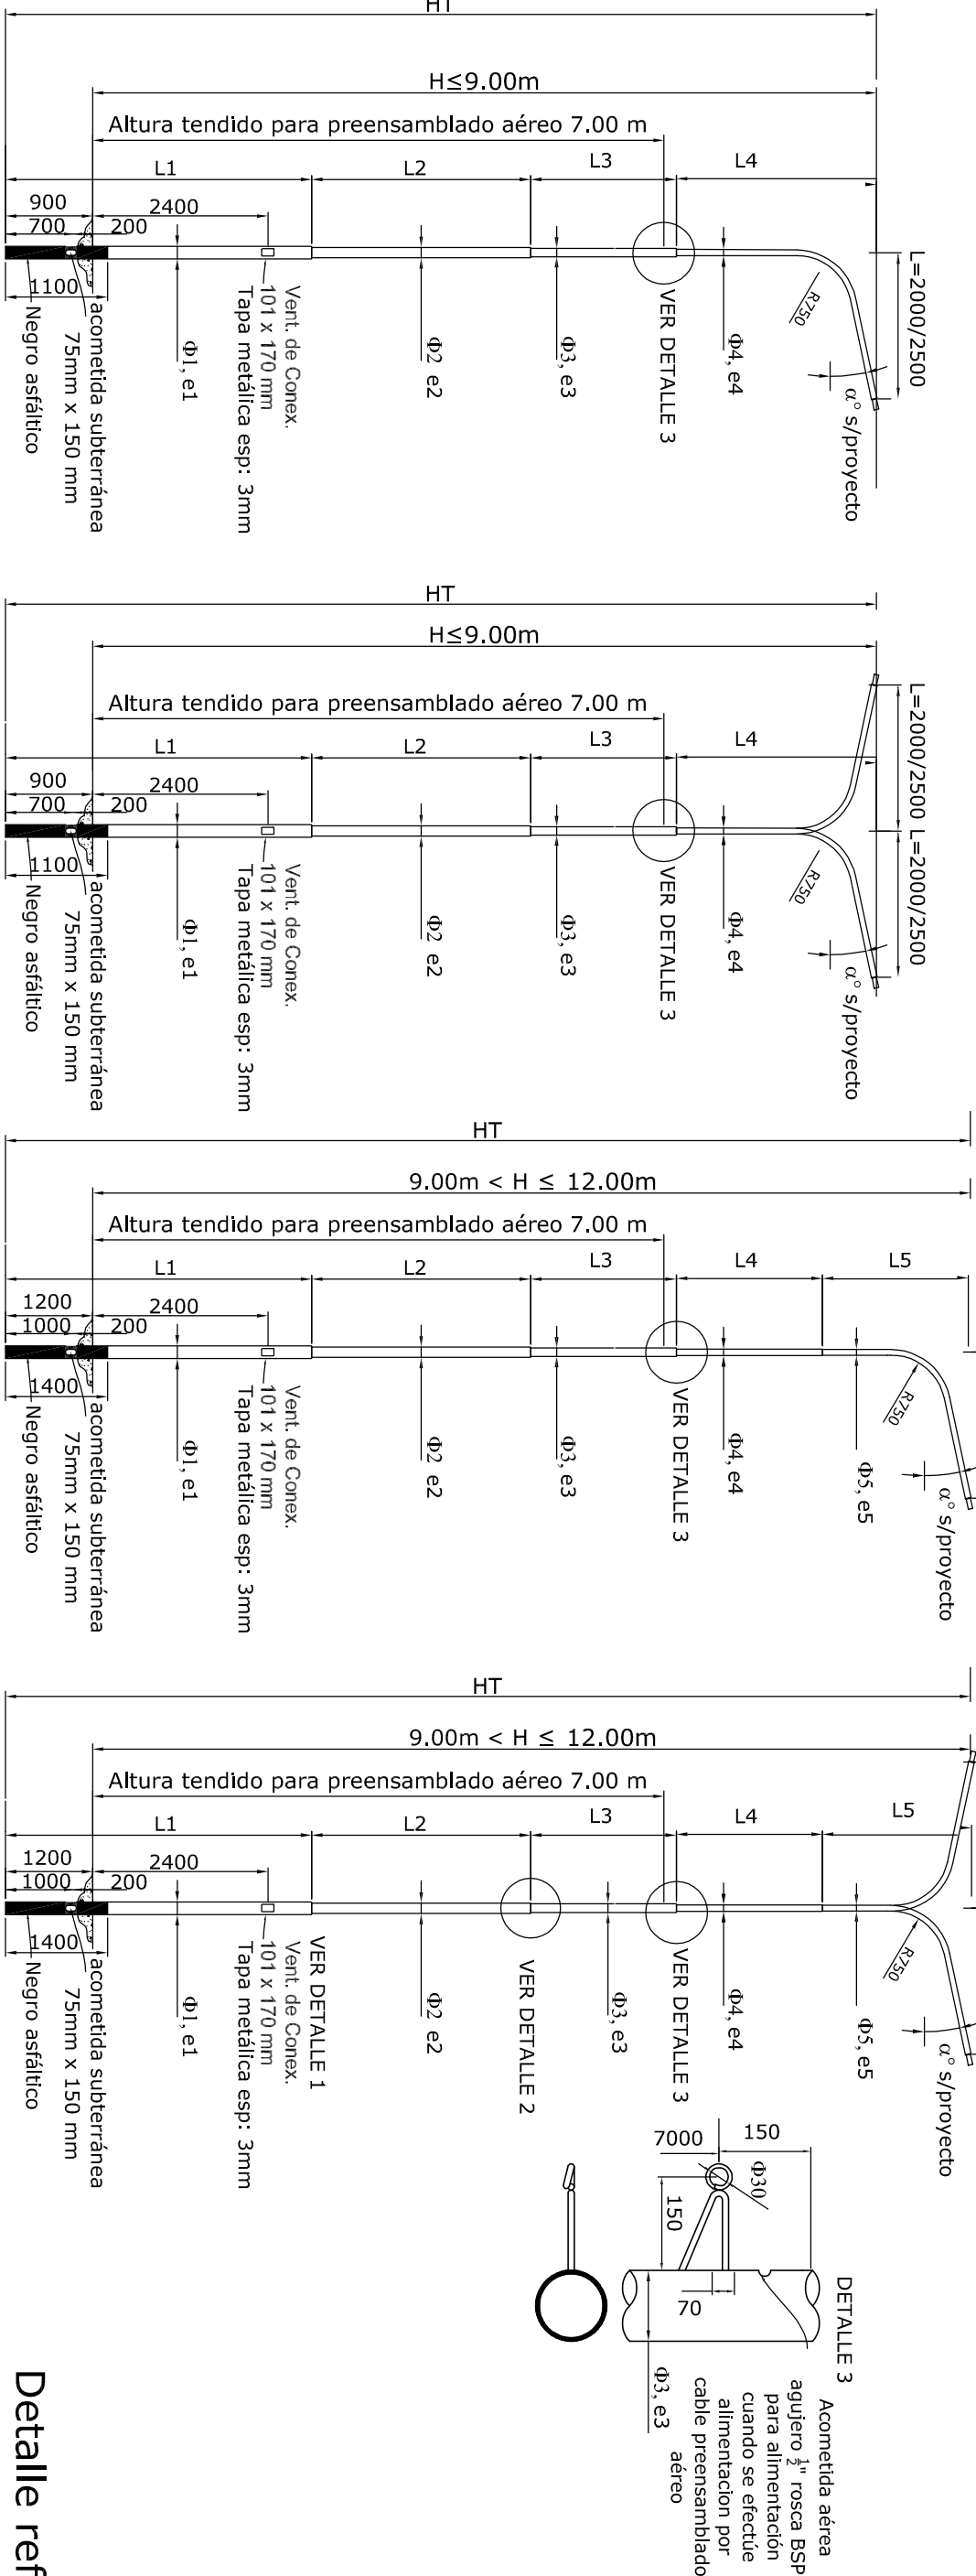

DETALLE VENTANA DE COLUMNAS TIPO


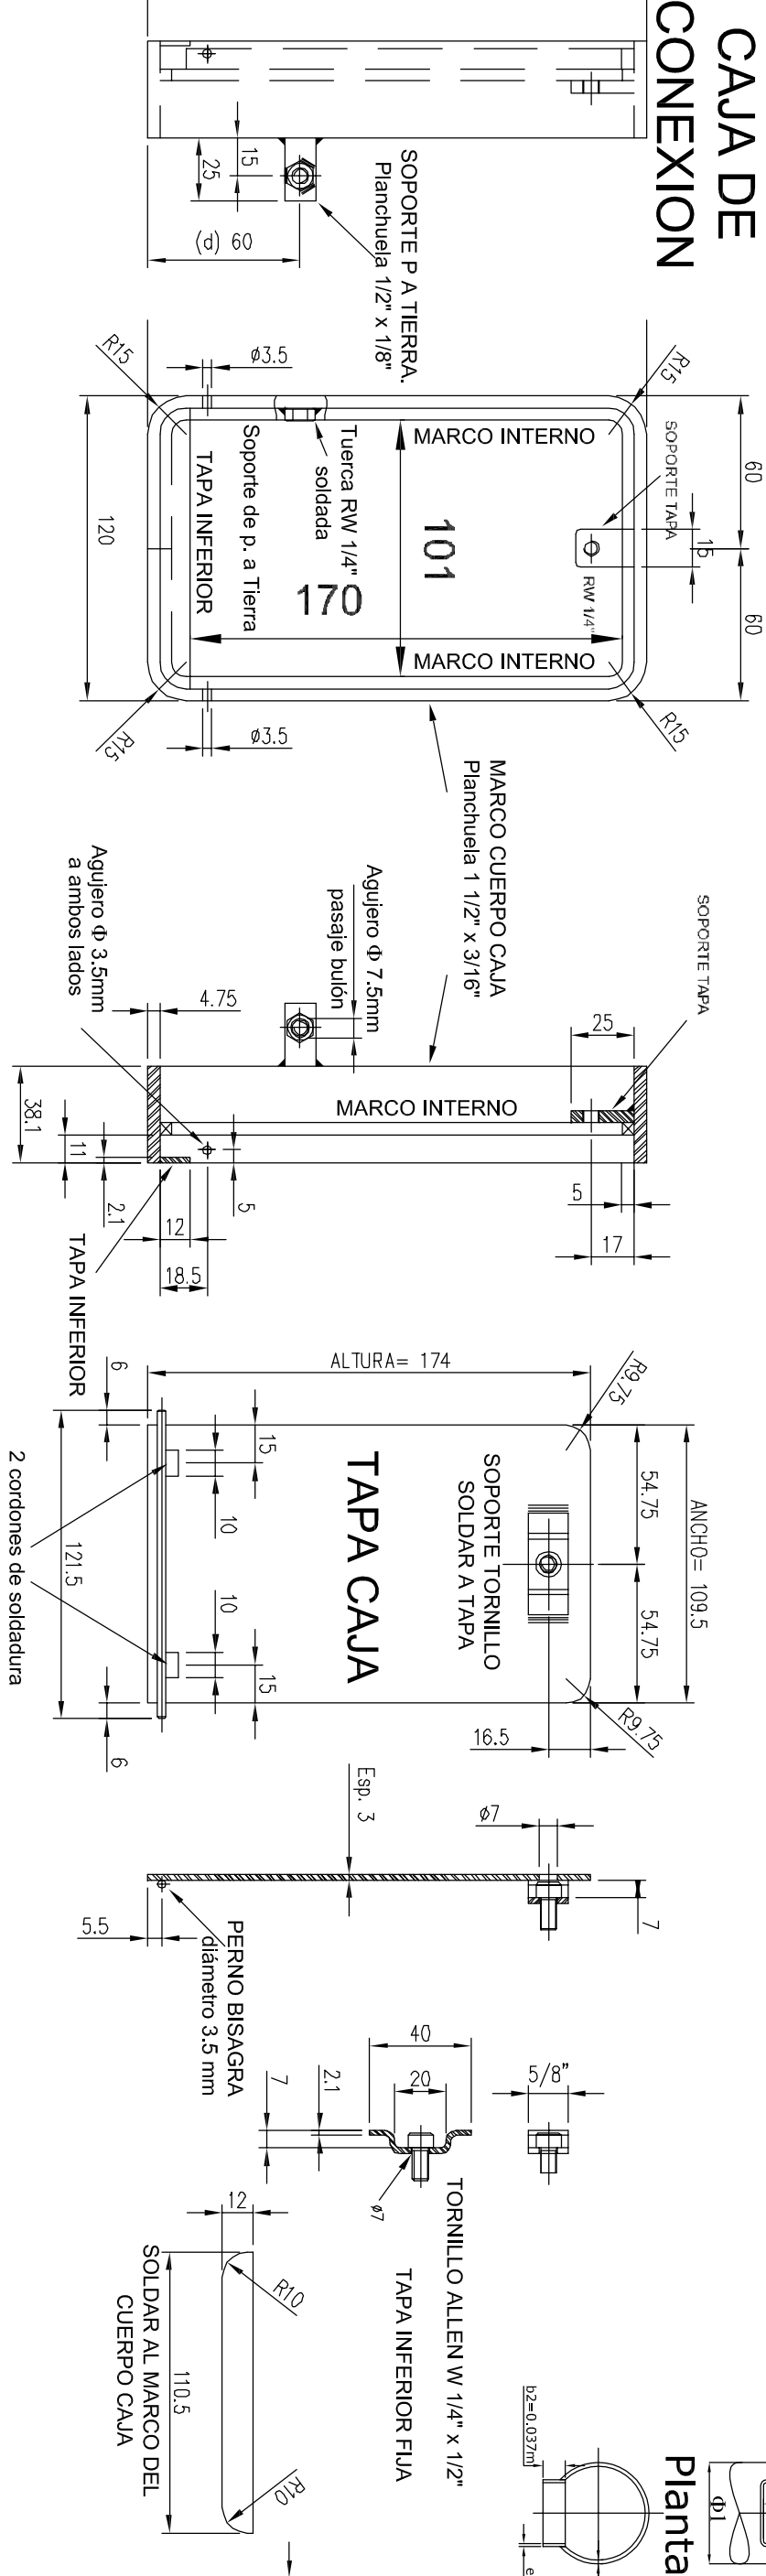


DIMENSIONAMIENTO DE COLUMNAS PARA CABLEADO SUBTERRANEO Y/O PRENSAMBLADO AEREO UBICADO A 7.00m DE ALTURA																	
H COLUMNA (m)	HT (m)	Brazo	L1 (m)	Φ1 (m)	e1 (mm)	L2 (m)	Φ2 (m)	e2 (mm)	L3 (m)	Φ3 (m)	e3 (mm)	L4 (m)	Φ4 (m)	e4 (mm)	L5 (m)	Φ5(m)	e5 (mm)
12	13.20		4.20	0.168	6.350	3.00	0.140	6.350	2.00	0.114	4.800	2.00	0.089	3.650	2.00	0.076	4.760
11	12.20		4.20	0.168	6.350	3.00	0.140	6.350	2.00	0.114	4.800	1.50	0.089	3.650	1.50	0.076	4.760
10	11.20	DOBLE	4.20	0.168	6.350	2.00	0.140	6.350	2.00	0.114	4.800	1.50	0.089	3.650	1.50	0.076	4.760
9	9.90		4.20	0.140	6.350	2.00	0.114	4.800	2.00	0.089	3.650	1.70	0.076	3.250	--	--	--
8	8.90		4.20	0.140	6.350	1.70	0.114	4.800	1.50	0.089	3.650	1.50	0.076	3.250	--	--	--
12	13.20		4.20	0.168	6.350	3.00	0.140	6.350	2.00	0.114	4.800	2.00	0.089	3.650	2.00	0.076	3.250
11	12.20		4.20	0.168	6.350	3.00	0.140	6.350	2.00	0.114	4.800	1.50	0.089	3.650	1.50	0.076	3.250
10	11.20	SIMPLE	4.20	0.168	6.350	2.00	0.140	6.350	2.00	0.114	4.800	1.50	0.089	3.650	1.50	0.076	3.250
9	9.90		4.20	0.140	6.350	2.00	0.114	4.800	2.00	0.089	3.650	1.70	0.076	3.250	--	--	--
8	8.90		4.20	0.140	6.350	1.70	0.114	4.800	1.50	0.089	3.650	1.50	0.076	3.250	--	--	--

DIMENSIONAMIENTO DE COLUMNAS DE RETENCION PARA EL CASO DE UTILIZAR CABLEADO PRENSAMBLADO AEREO																	
H COLUMNA (m)	HT (m)	Brazo	L1 (m)	Φ1 (m)	e1 (mm)	L2 (m)	Φ2 (m)	e2 (mm)	L3 (m)	Φ3 (m)	e3 (mm)	L4 (m)	Φ4 (m)	e4 (mm)	L5 (m)	Φ5 (m)	e5 (mm)
12	13.20		4.20	0.273	6.350	3.00	0.219	6.350	2.00	0.168	4.800	2.00	0.140	4.800	2.00	0.076	4.760
11	12.20		4.20	0.273	6.350	3.00	0.219	6.350	2.00	0.168	4.800	1.50	0.140	4.800	1.50	0.076	4.760
10	11.20	DOBLE	4.20	0.273	6.350	2.00	0.219	6.350	2.00	0.168	4.800	1.50	0.140	4.800	1.50	0.076	4.760
9	9.90		4.20	0.219	6.350	2.00	0.168	6.350	2.00	0.140	4.000	1.70	0.076	3.250	--	--	--
8	8.90		4.20	0.219	6.350	1.70	0.168	6.350	1.50	0.140	4.000	1.50	0.076	3.250	--	--	--
12	13.20		4.20	0.273	6.350	3.00	0.219	6.350	2.00	0.168	4.800	2.00	0.140	4.800	2.00	0.076	3.250
11	12.20		4.20	0.273	6.350	3.00	0.219	6.350	2.00	0.168	4.800	1.50	0.140	3.650	1.50	0.076	3.250
10	11.20	SIMPLE	4.20	0.273	6.350	2.00	0.219	6.350	2.00	0.168	4.800	1.50	0.140	3.650	1.50	0.076	3.250
9	9.90		4.20	0.219	6.350	2.00	0.168	6.350	2.00	0.140	4.000	1.70	0.076	3.250	--	--	--
8	8.90		4.20	0.219	6.350	1.70	0.168	6.350	1.50	0.140	4.000	1.50	0.076	3.250	--	--	--

Detalle refuerzo de Ventana Vista de Frente

CORTE DE LA BASE

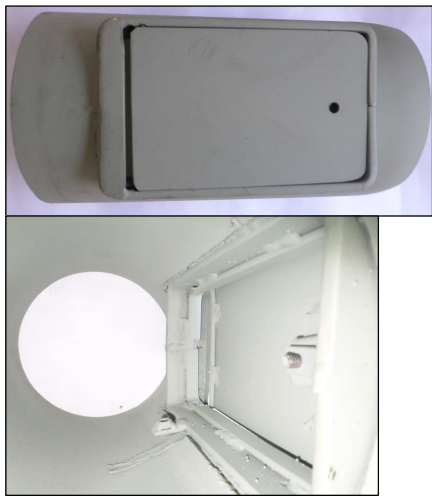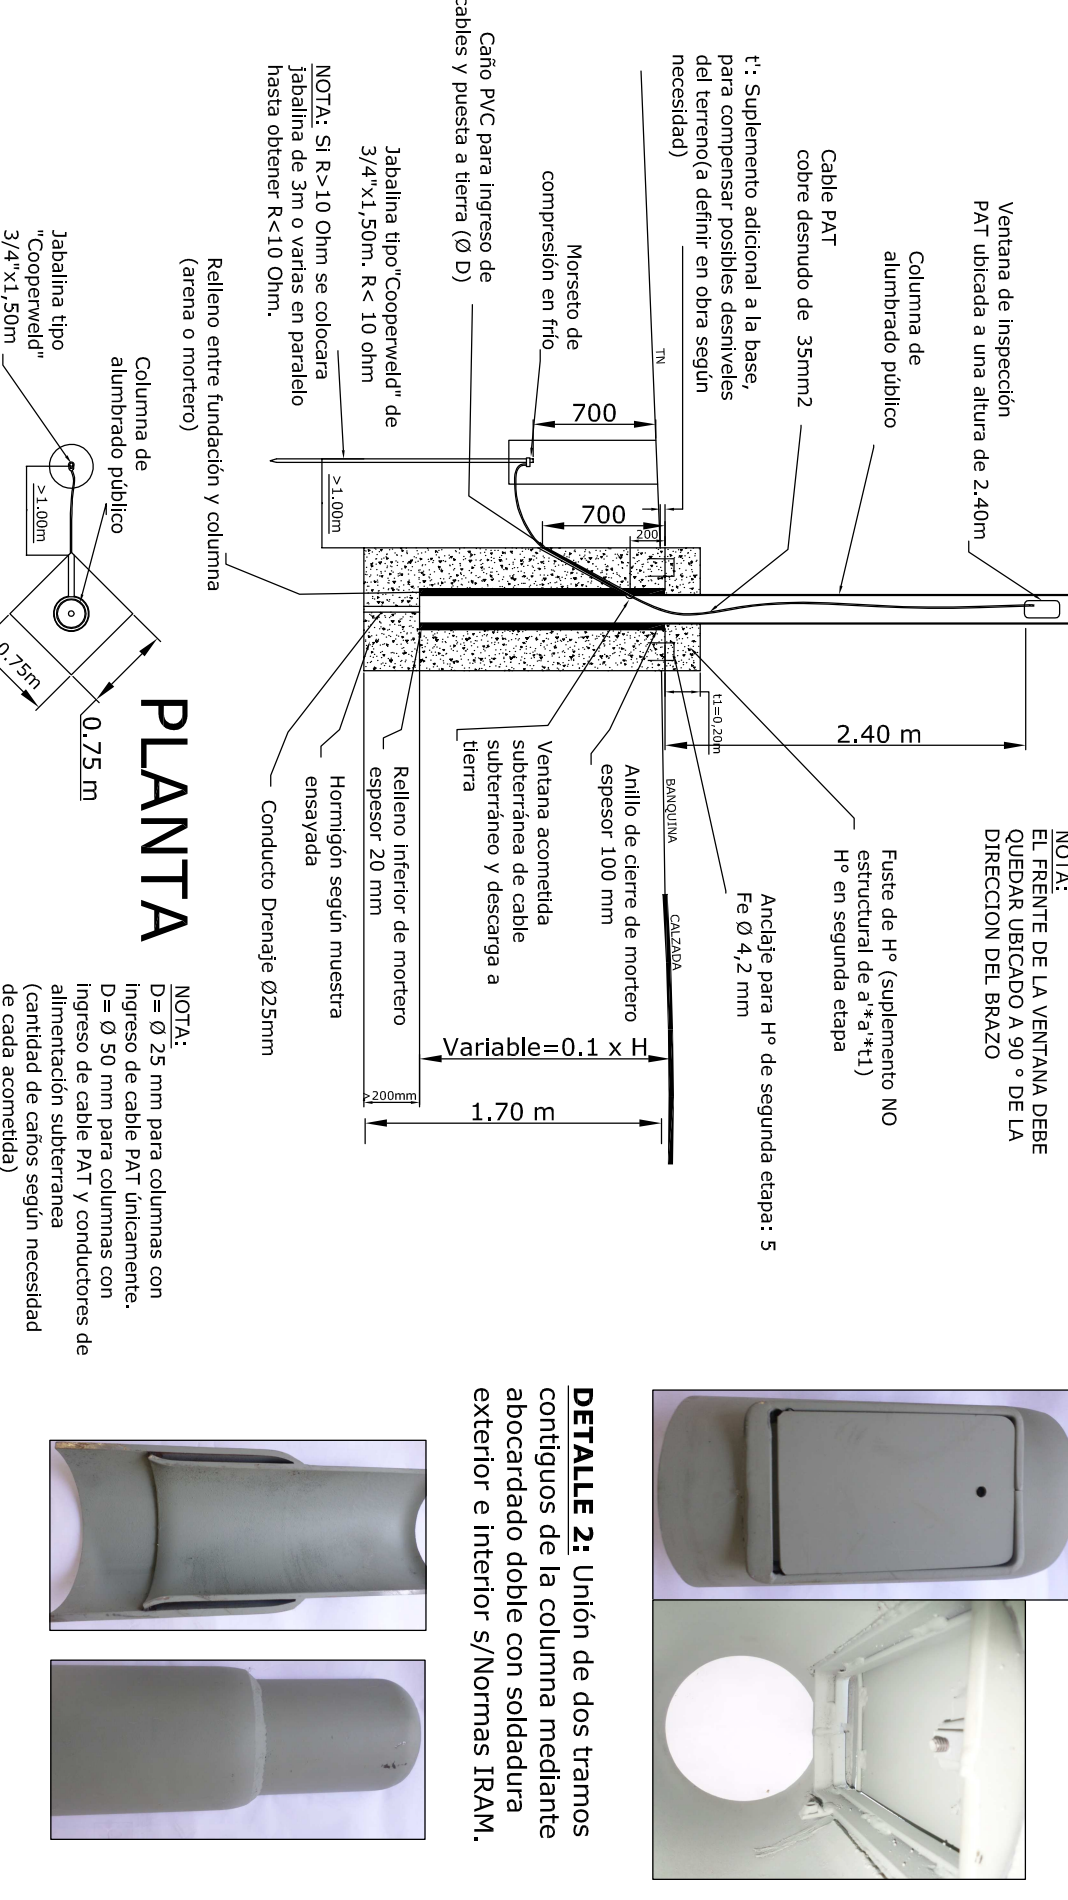

DETALLE 2: Unión de dos tramos contiguos de la columna mediante abocardado doble con soldadura exterior e interior s/Normas IRAM.

PROVINCIA DE SANTA FE

DIRECCION PROVINCIAL DE VIALIDAD

DIRECCION DE ESTUDIOS Y PROYECTOS

PLANO TIPO DE COLUMNA DE ILUMINACION

PLANO N° 4718/1 BIS

ESCALA: S/E

PREDICTISTAS: ING. C. CIAN

COLABORADOR: ING. C. CIAN

DIRECTOR: ING. O. CONTURSI

FECHA: JUNIO 2015

DIBUJO: ING. C. CIAN

NOTA

BASES DE FUNDACION

DIMENSIONES MINIMAS 0.75m x 0.75m x 1.70 m.- EL CONTRATISTA DEBERA PRESENTAR LOS CALCULOS DE VERIFICACION DE LA BASE DE FUNDACION POR EL METODO DE SULZBERGER, SEGUN EL TIPO DE SUELO Y LAS CONDICIONES DE EMPLAZAMIENTO EN LA OBRA.- HORMIGON H-20 S/CIRSOC 201-2005

COLUMNAS TUBULARES

TUBO T-30 S/CIRSOC 301-2005 - ACERO IRAM IAS U500-218 U500-2592

σtrutura=460 Mpa (45kg/mm2), σfluencia =295 mPa (30 Kg/mm2)

LA CONTRATISTA PROVEERA LAS PLANILLAS DE DE CALIDAD DEL FABRICANTE.


UNION ENTRE TRAMOS TIPO ABOCARDADO DOBLE SELLADO EXTERIOR E INTERIORMENTE - LA CONTRATISTA DEBERAN PRESENTAR EL CERTIFICADO DE GARANTIA DE FABRICACION DE LOS TUBOS DE ORIGEN Y DE LA FABRICACION DE LAS COLUMNAS PRESENTANDO CERTIFICADO IRAM DE LAS SOLDADURAS.

EMPLAZAMIENTO DE COLUMNAS

EN CALZADAS CON CORDON, SE COLOCARAN A 0.70m DEL BORDE EXTERIOR DEL CORDON - EN CALZADAS SIN CORDON A 1.00m DETRAS DE LA BARANDA DE DEFENSA VEHICULAR.- EN CASOS PARTICULARES SEGUN LA DISTANCIA QUE SE ESPECIFIQUE EN EL PROYECTO.


ESTE PLANO REEMPLAZA LAS COLUMNAS TIPO A, TIPO B Y TIPO C DEL PLANO TIPO N° 4718/1.

PINTURA				
ETAPA	SI/NO	TIPO	COLOR	ESPESOR
LIMPIEZA	SI	Química	—	—
PROT. SUP. Interior y Exterior	SI	Antioxido al comano de zinc	GRIS	50
TERM. SUP.	SI	Esmaile POLIURETANICO	BLANCO	50

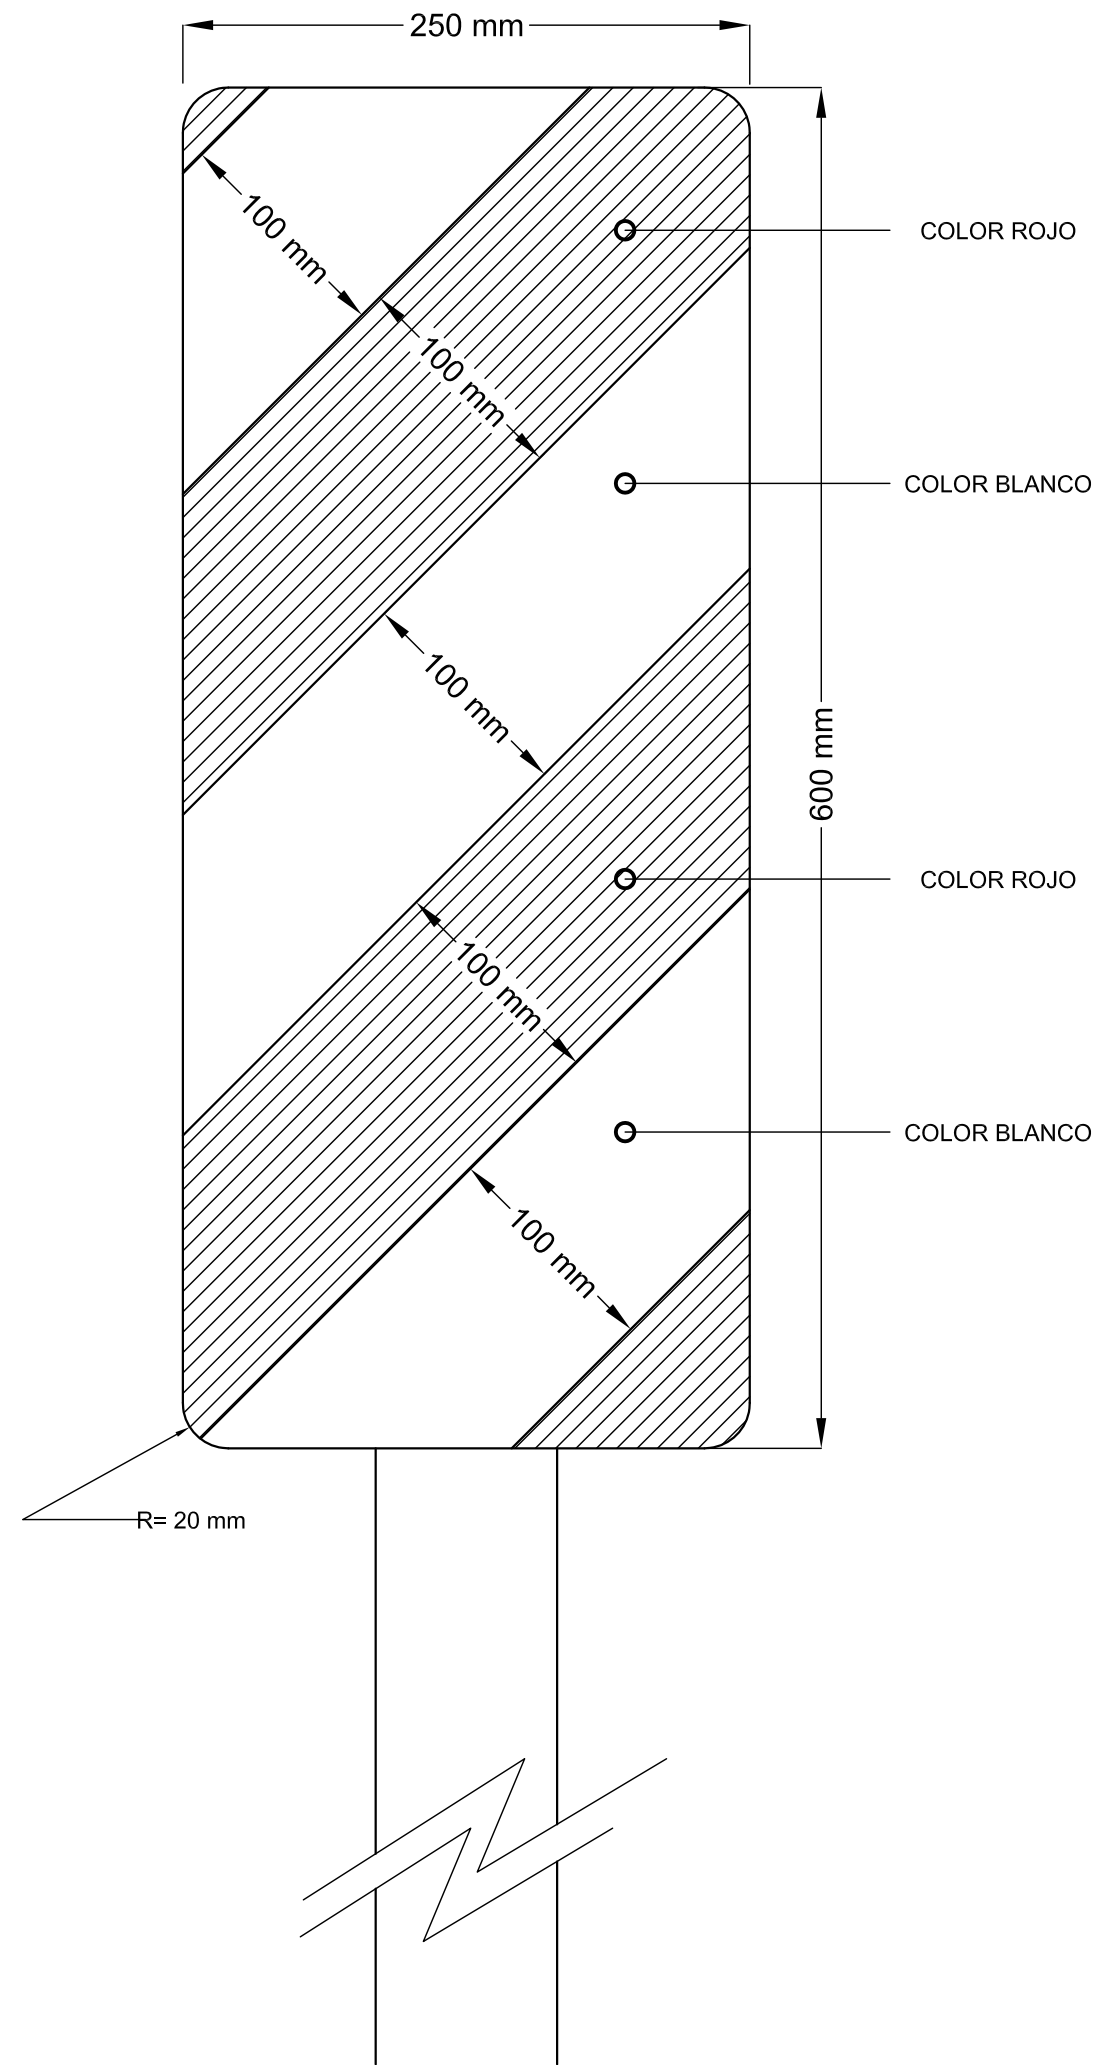

NOTA:

PARA ESTA CLASE DE SEÑAL SE UTILIZAN LAS MISMAS ESPECIFICACIONES QUE PARA LA SEÑALIZACION VERTICAL DE LOS PLANOS TIPO Nº 8507 y 8509.

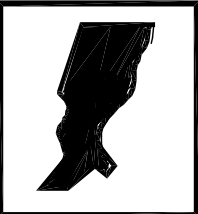

PROVINCIA DE SANTA FE
DIRECCION PROVINCIAL DE VIALIDAD
DIRECCION DE ESTUDIOS Y PROYECTOS

PLANO N°
8504
ESCALA:

PROYECTISTA:
TEC. O. CONTURSI
COLABORADOR::



FECHA:
MARZO 2007

DIRECTOR:
Ing. O. CONTURSI


DIBUJO:

SEÑALIZACION ALCANTARILLAS






SEÑALES REGLAMENTARIAS O PRESCRIPTIVAS

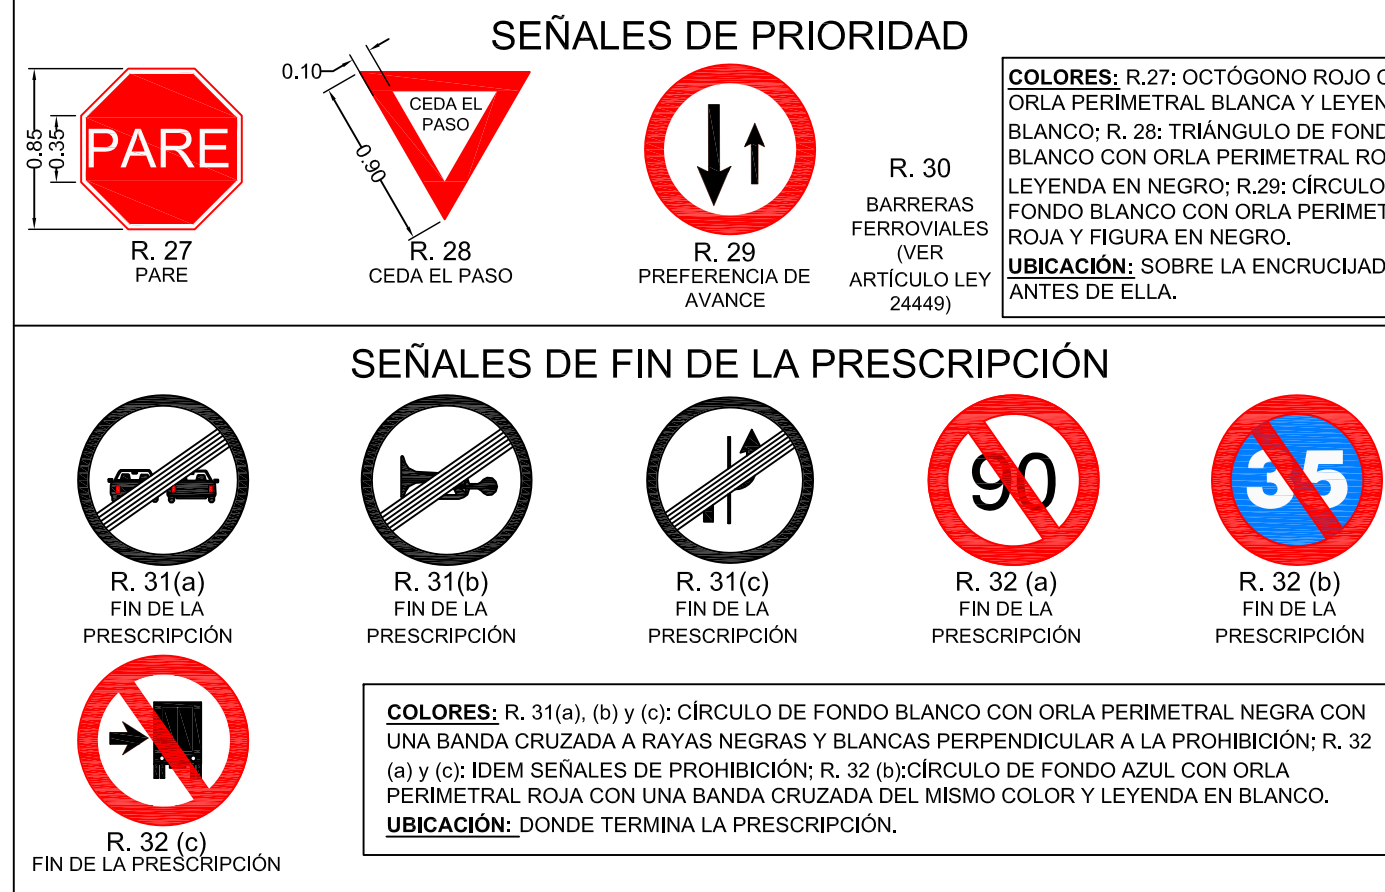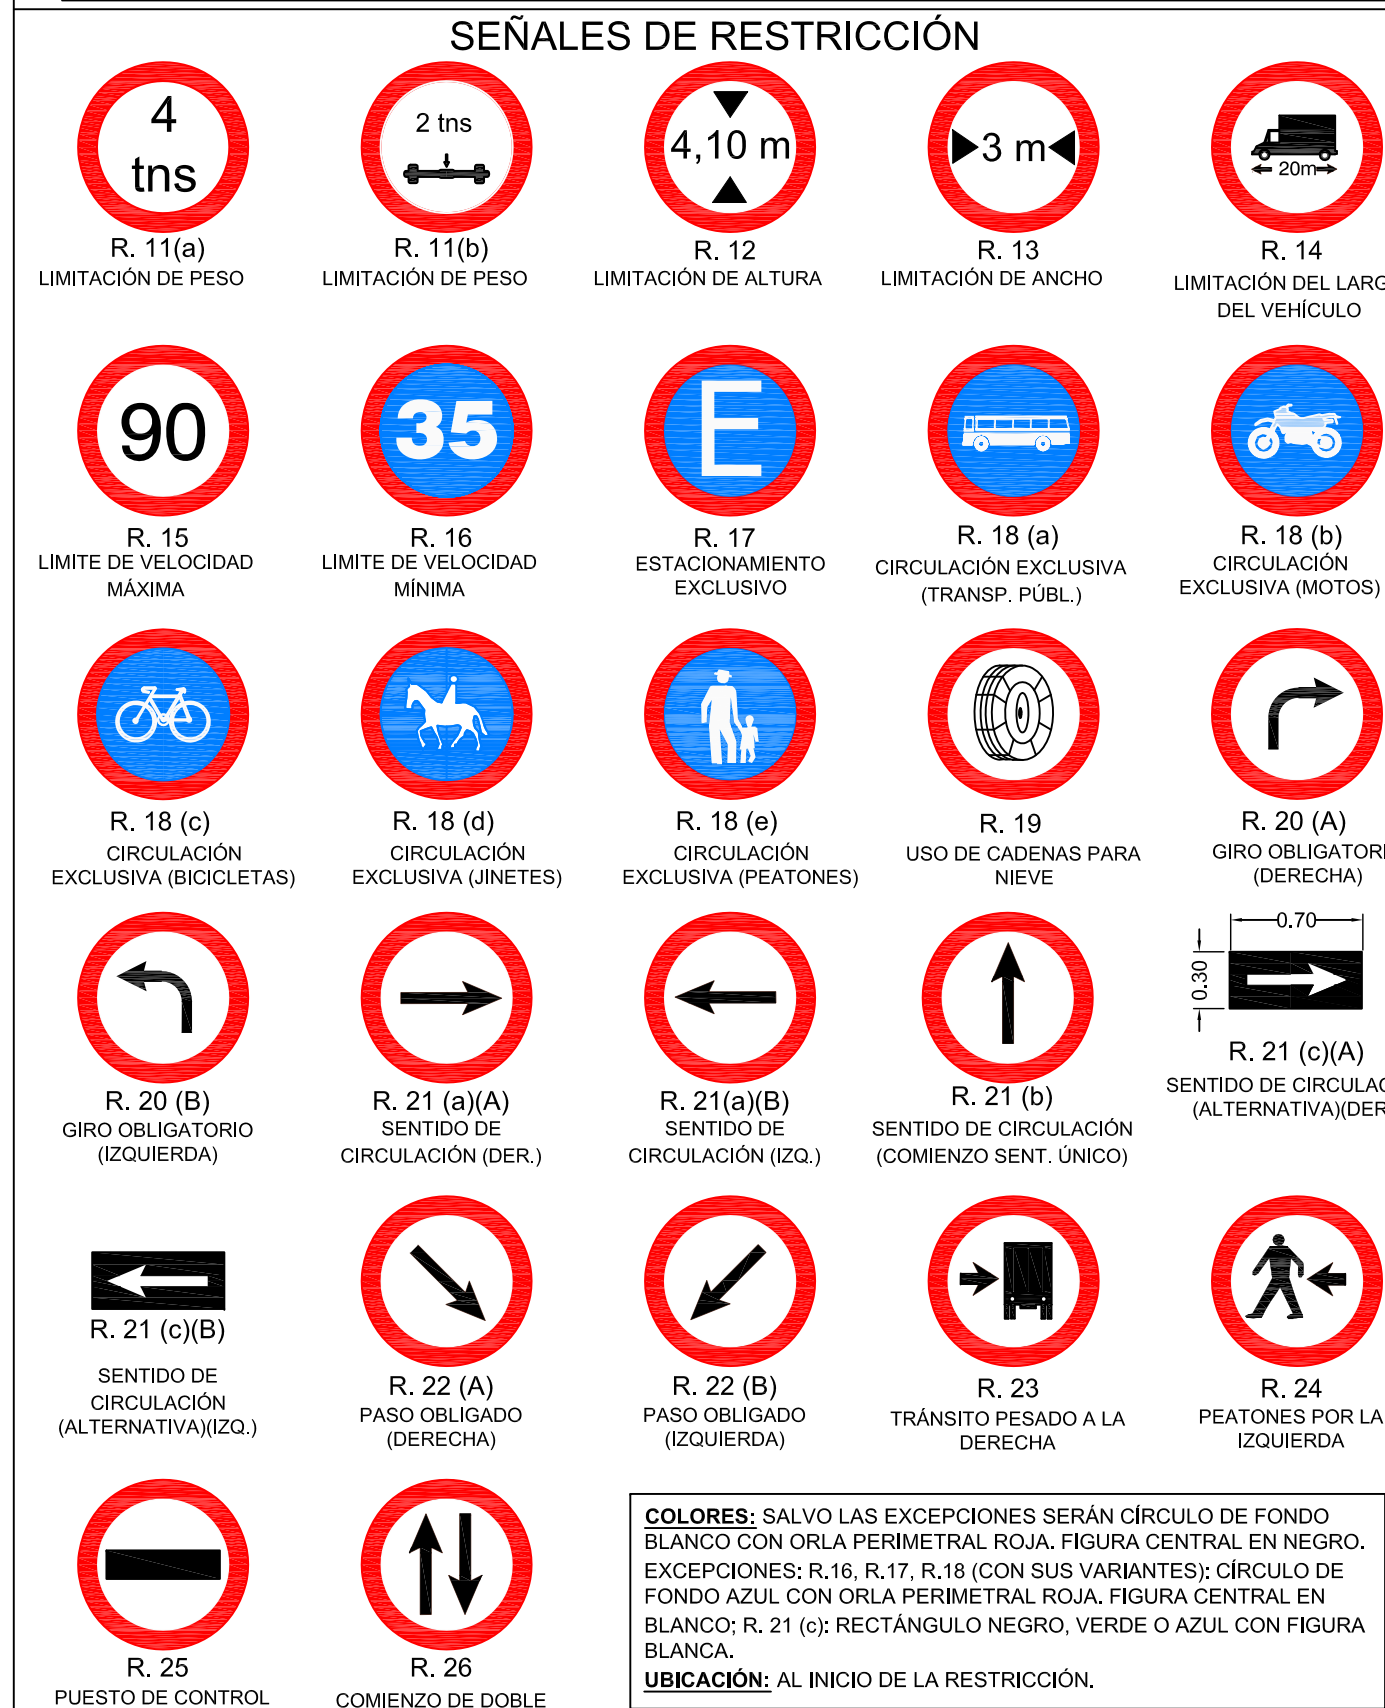

SEÑALES PREVENTIVAS O DE ADVERTENCIA


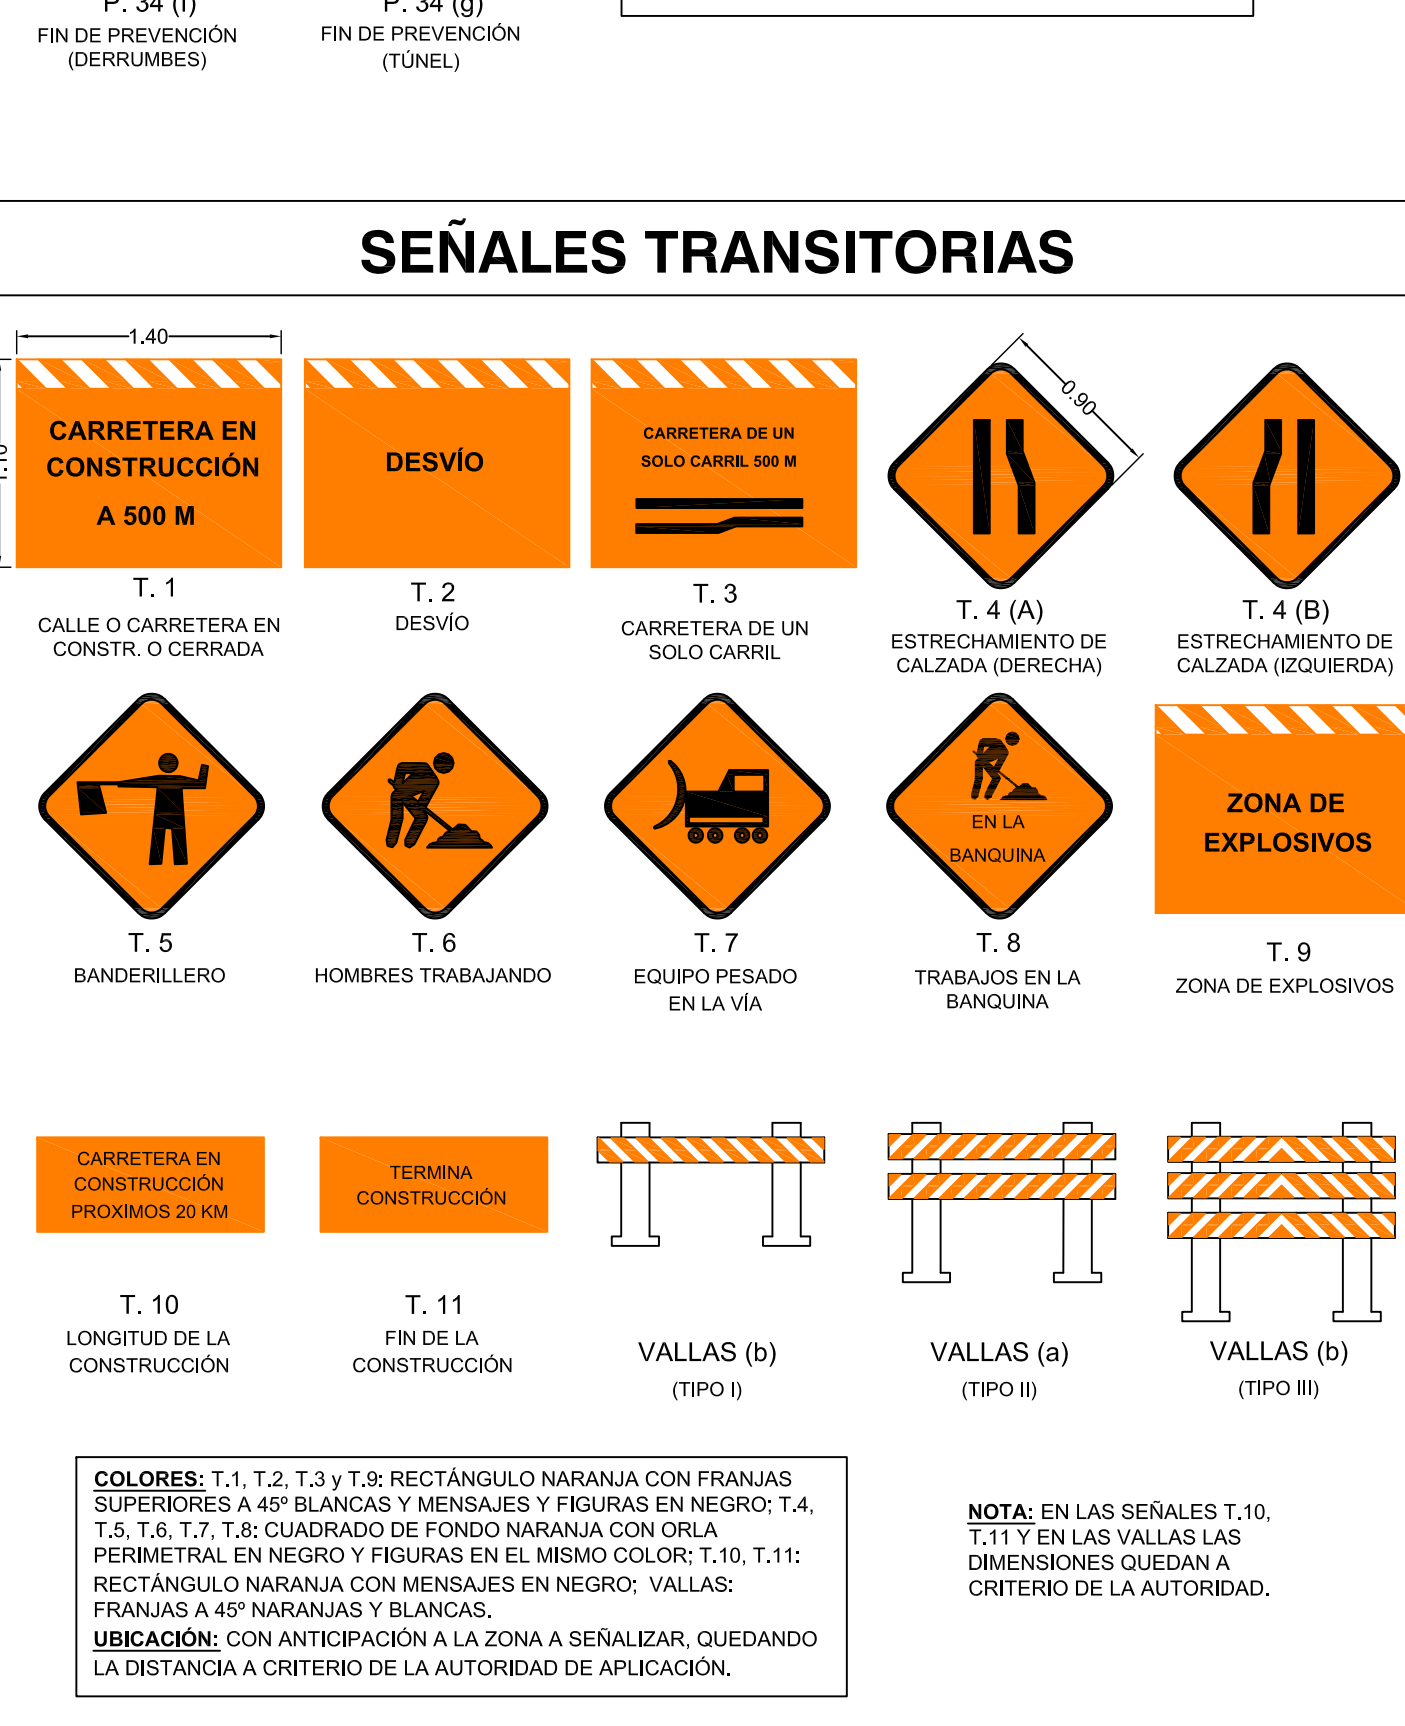


SEÑALES INFORMATIVAS

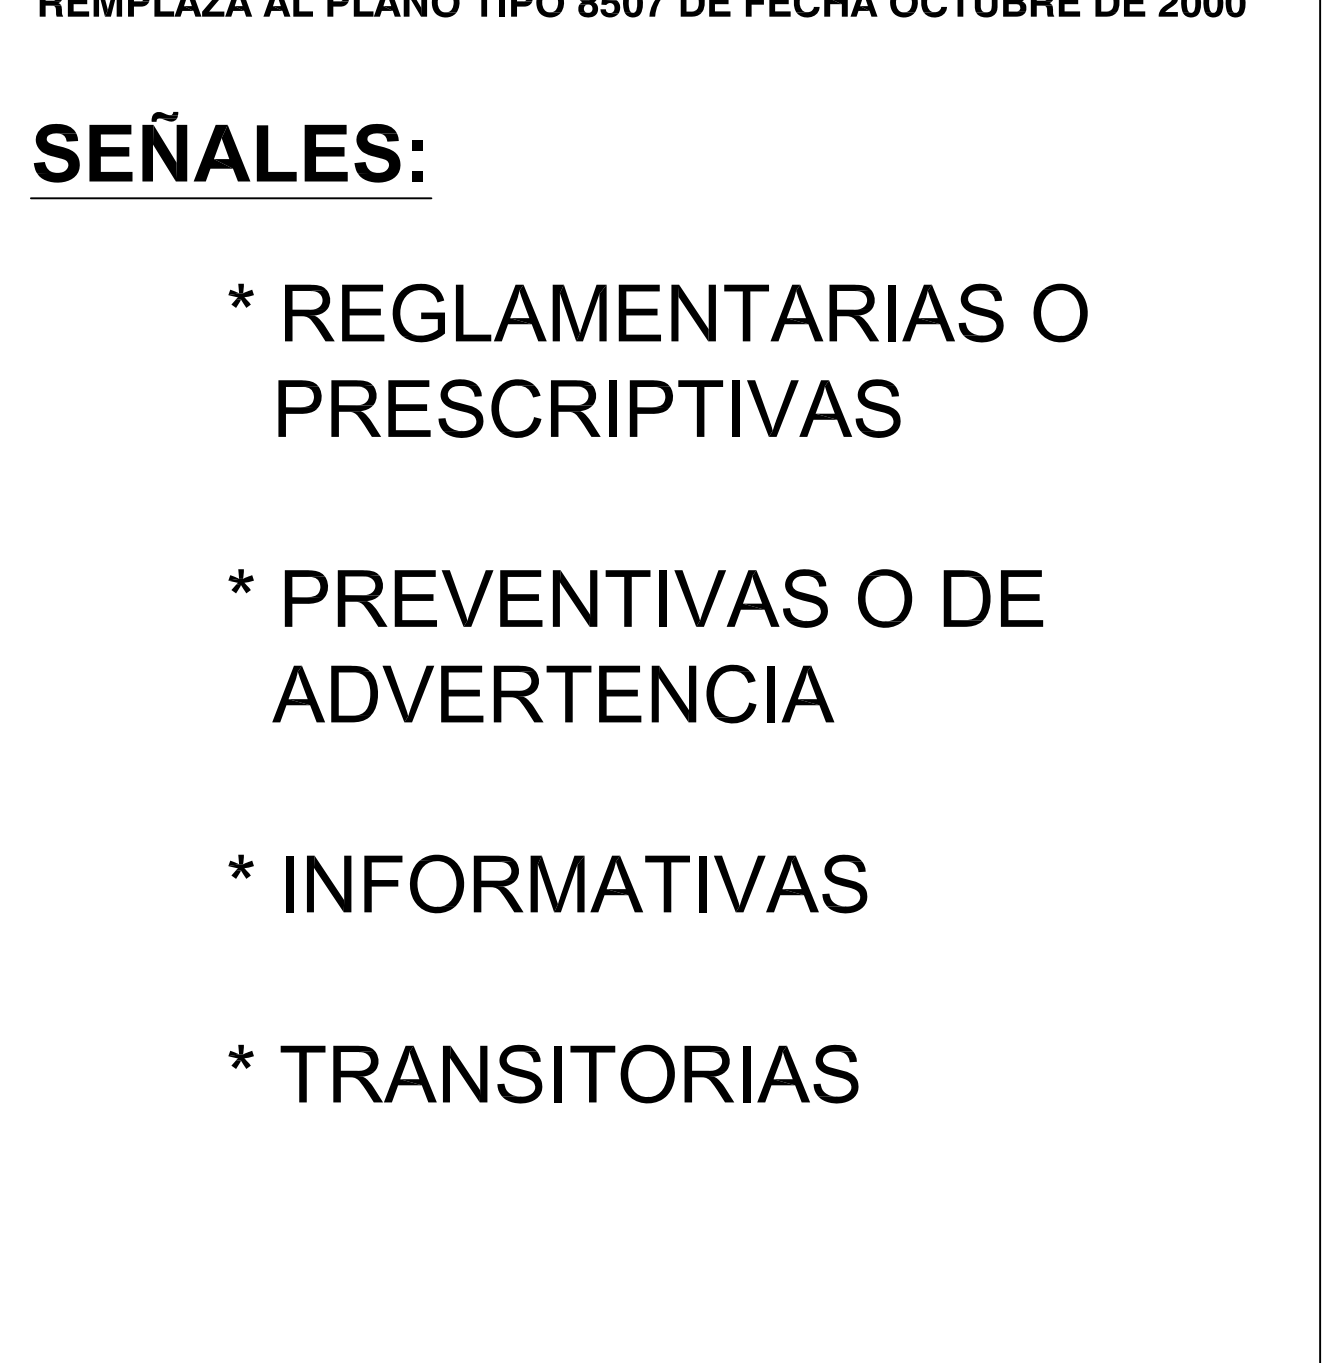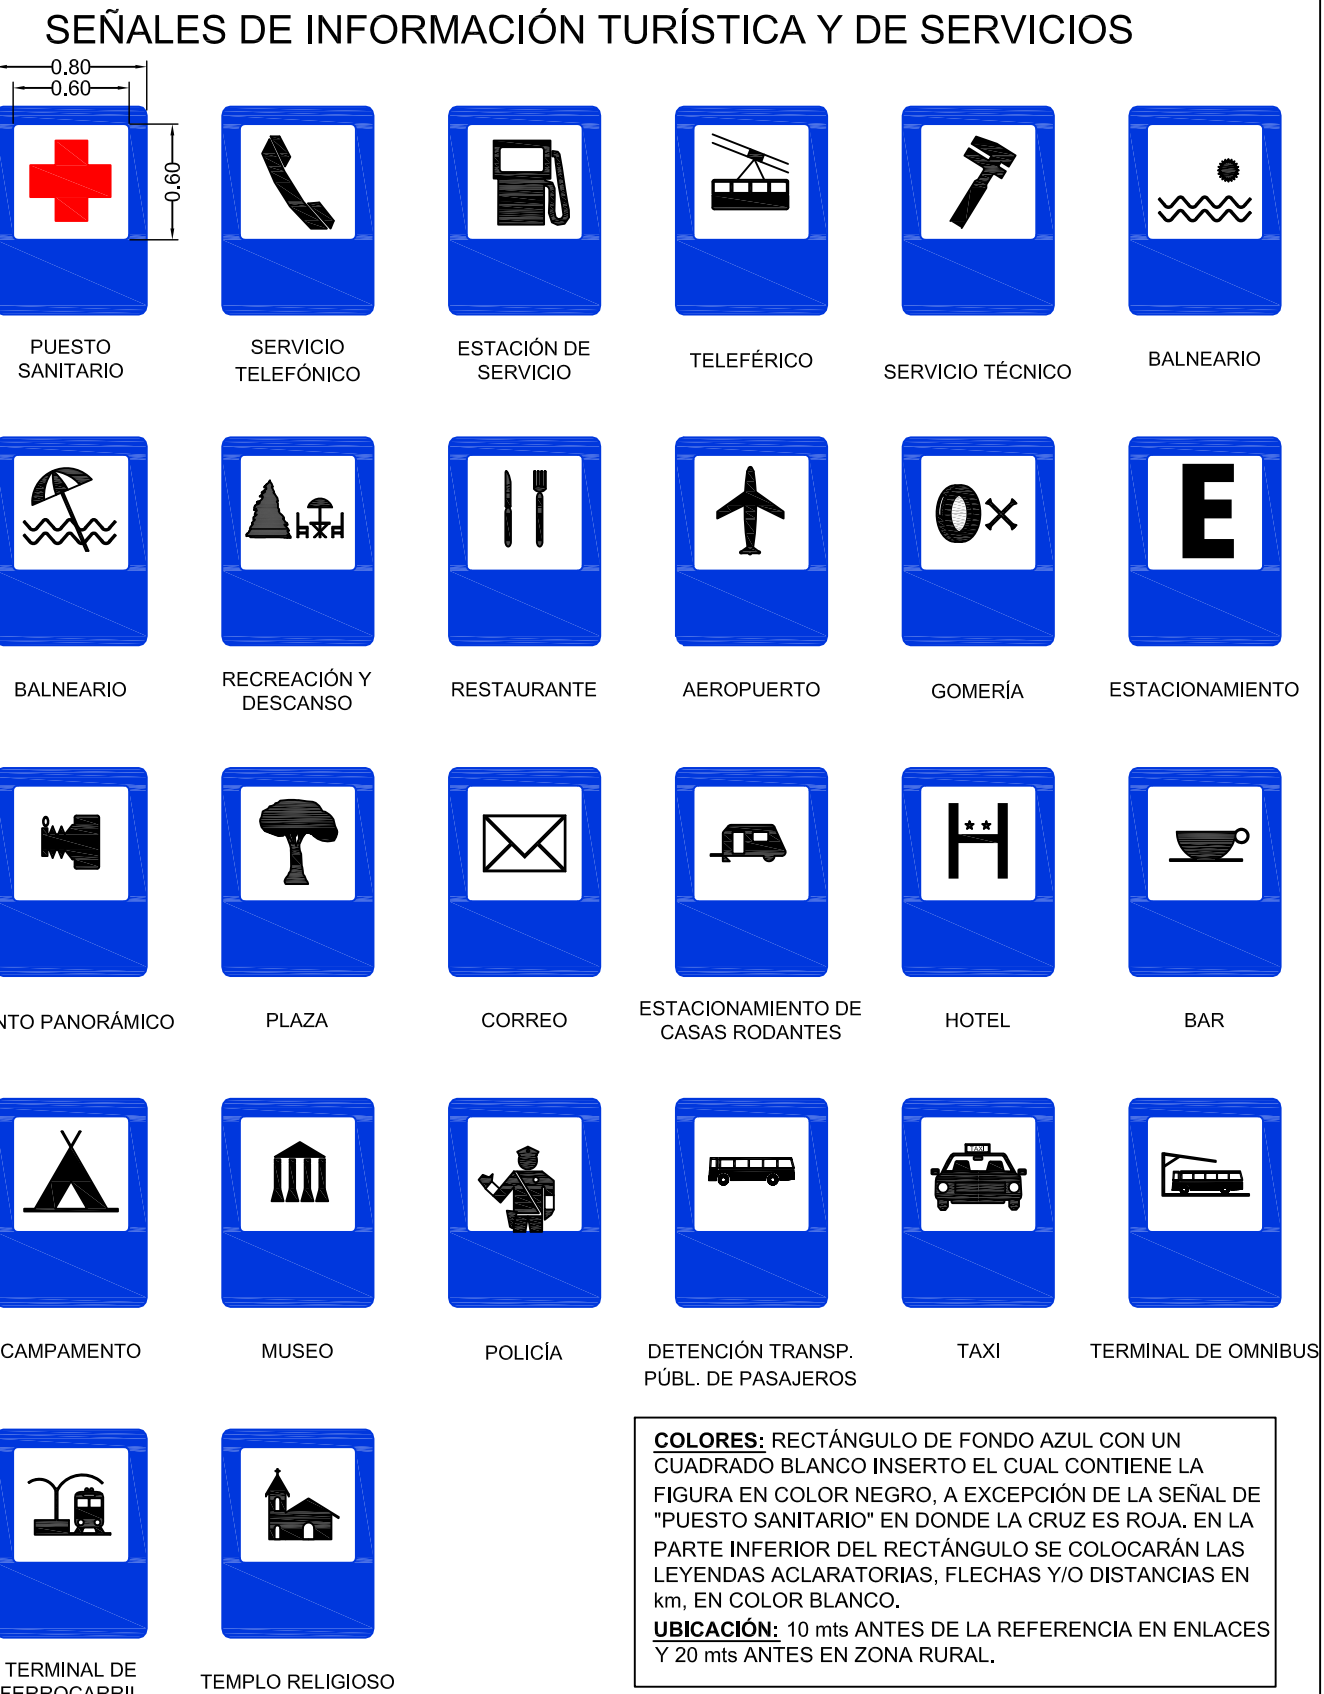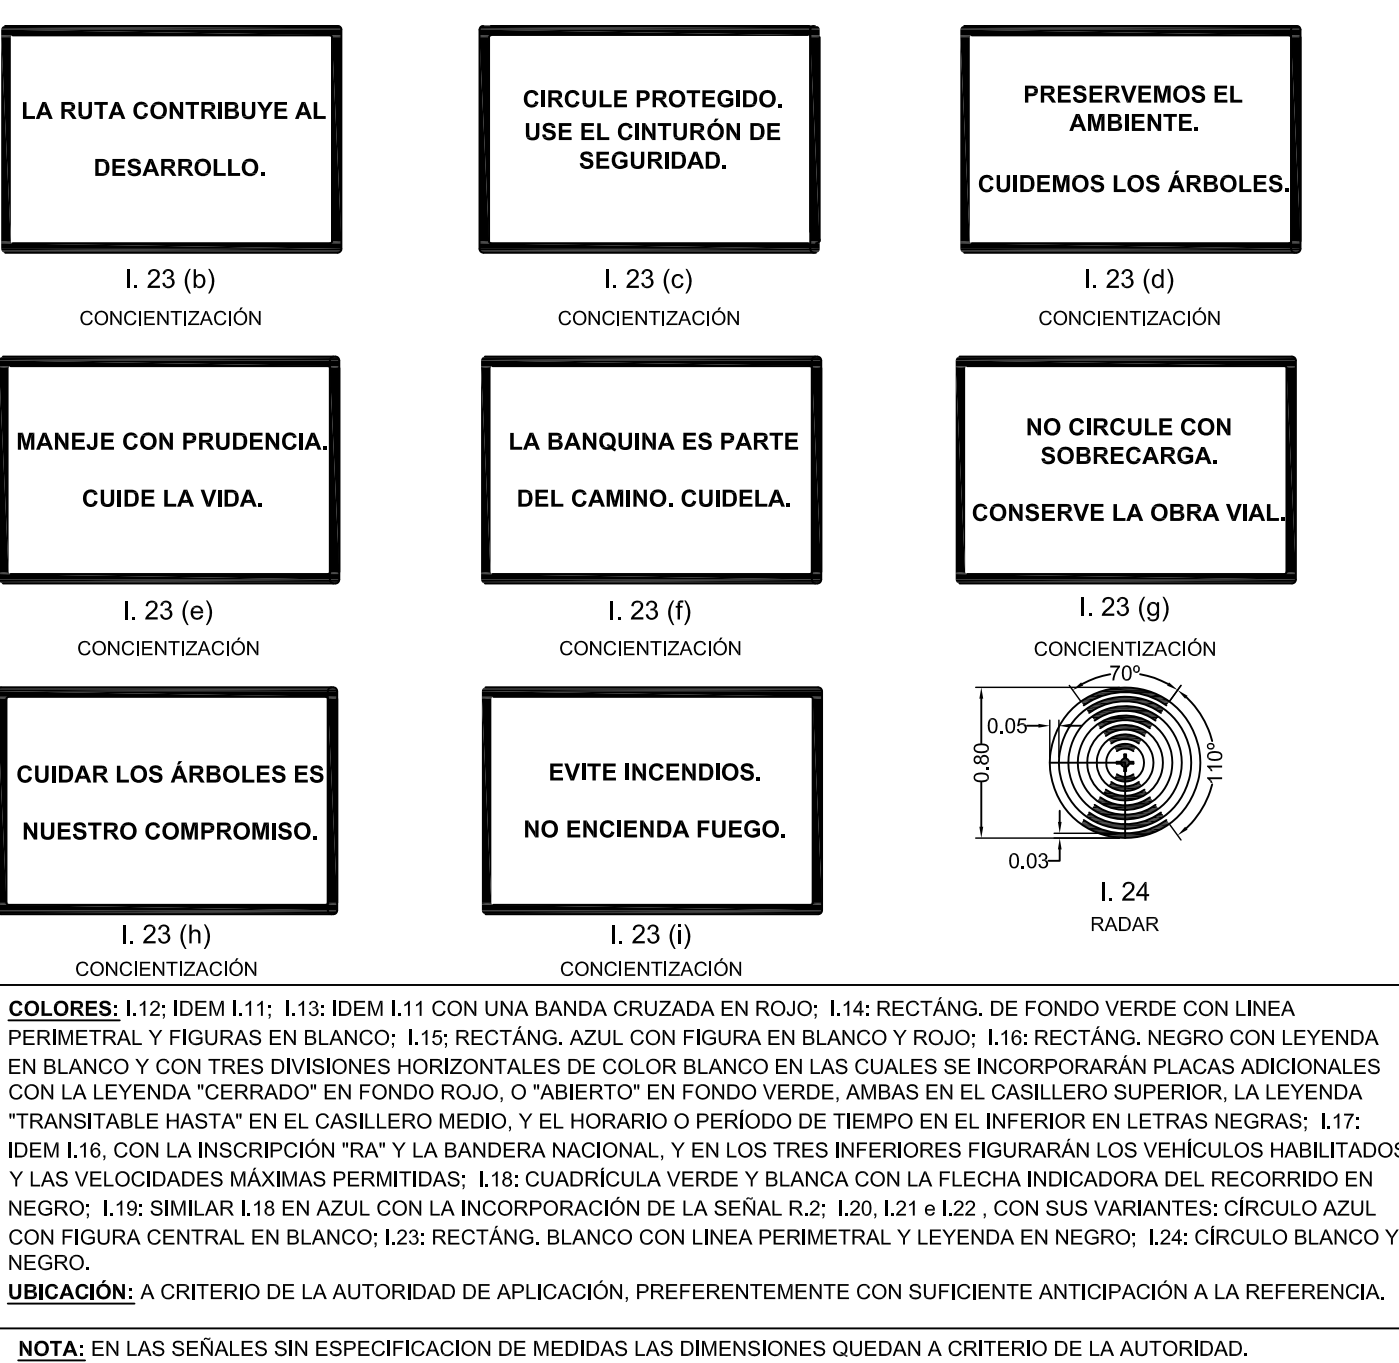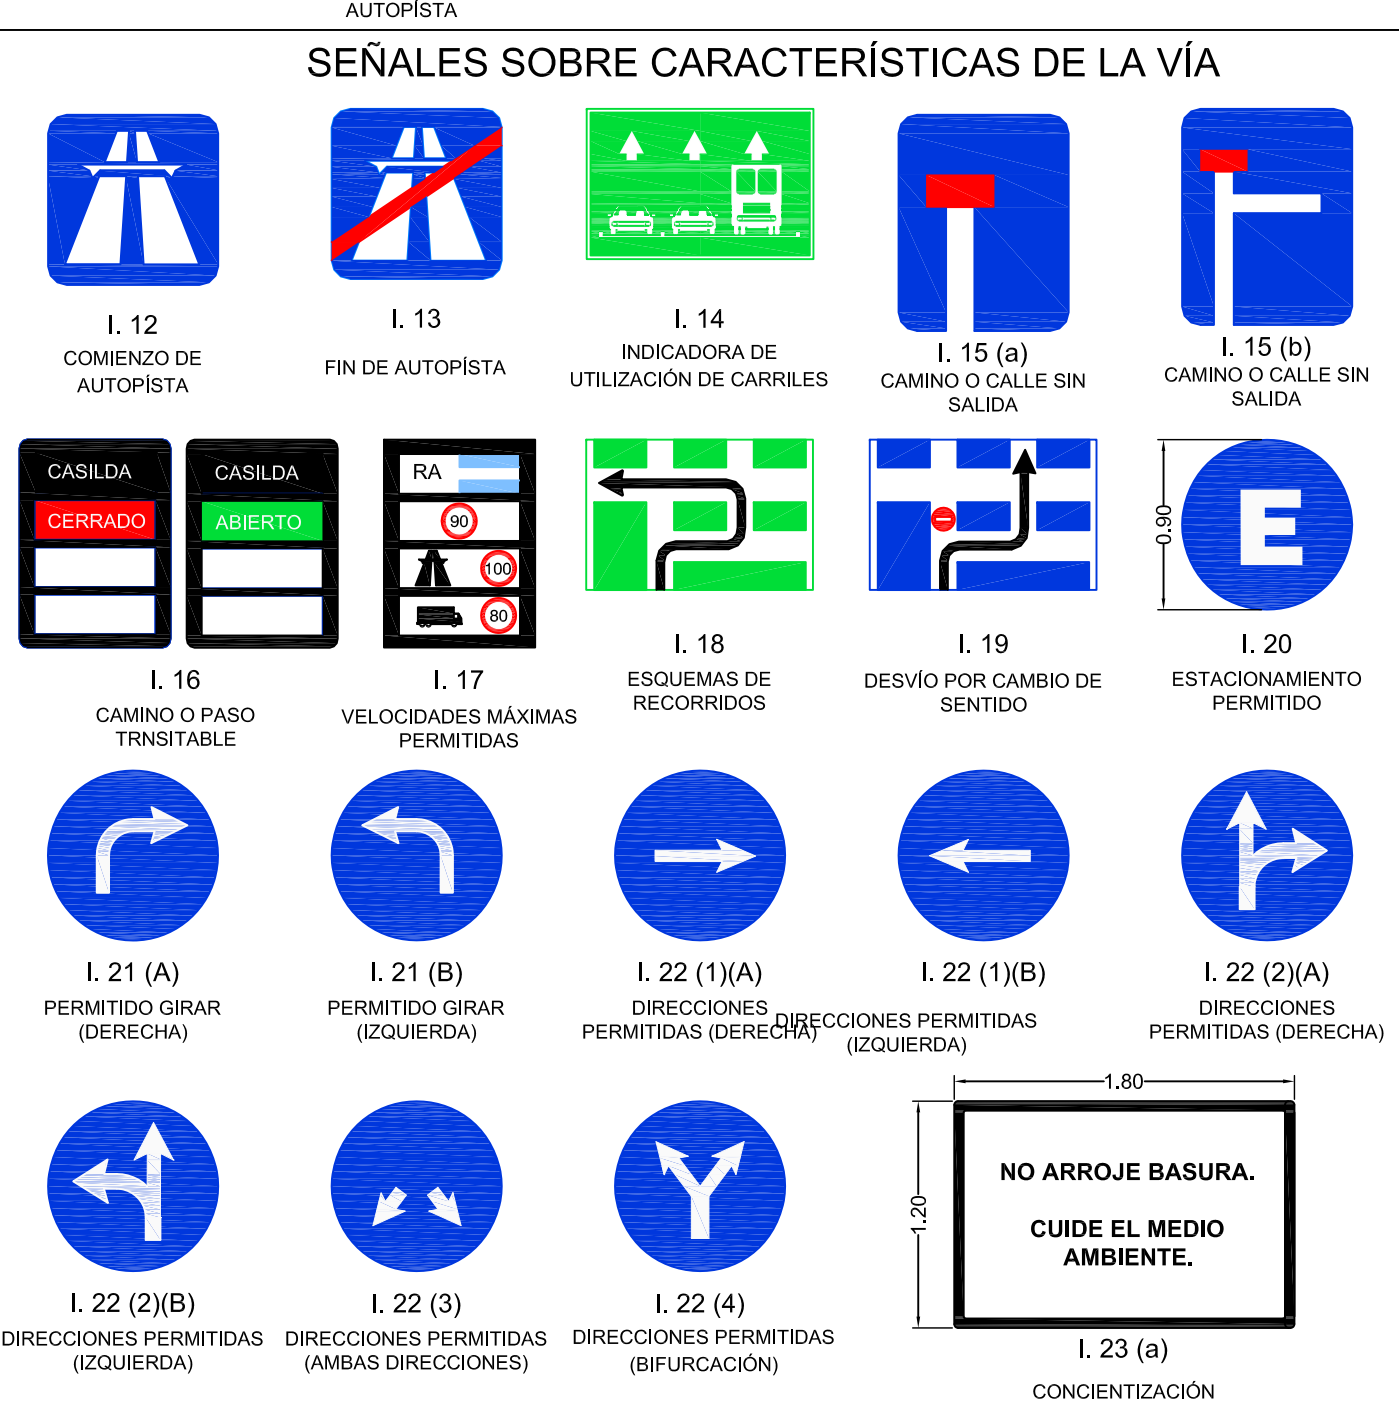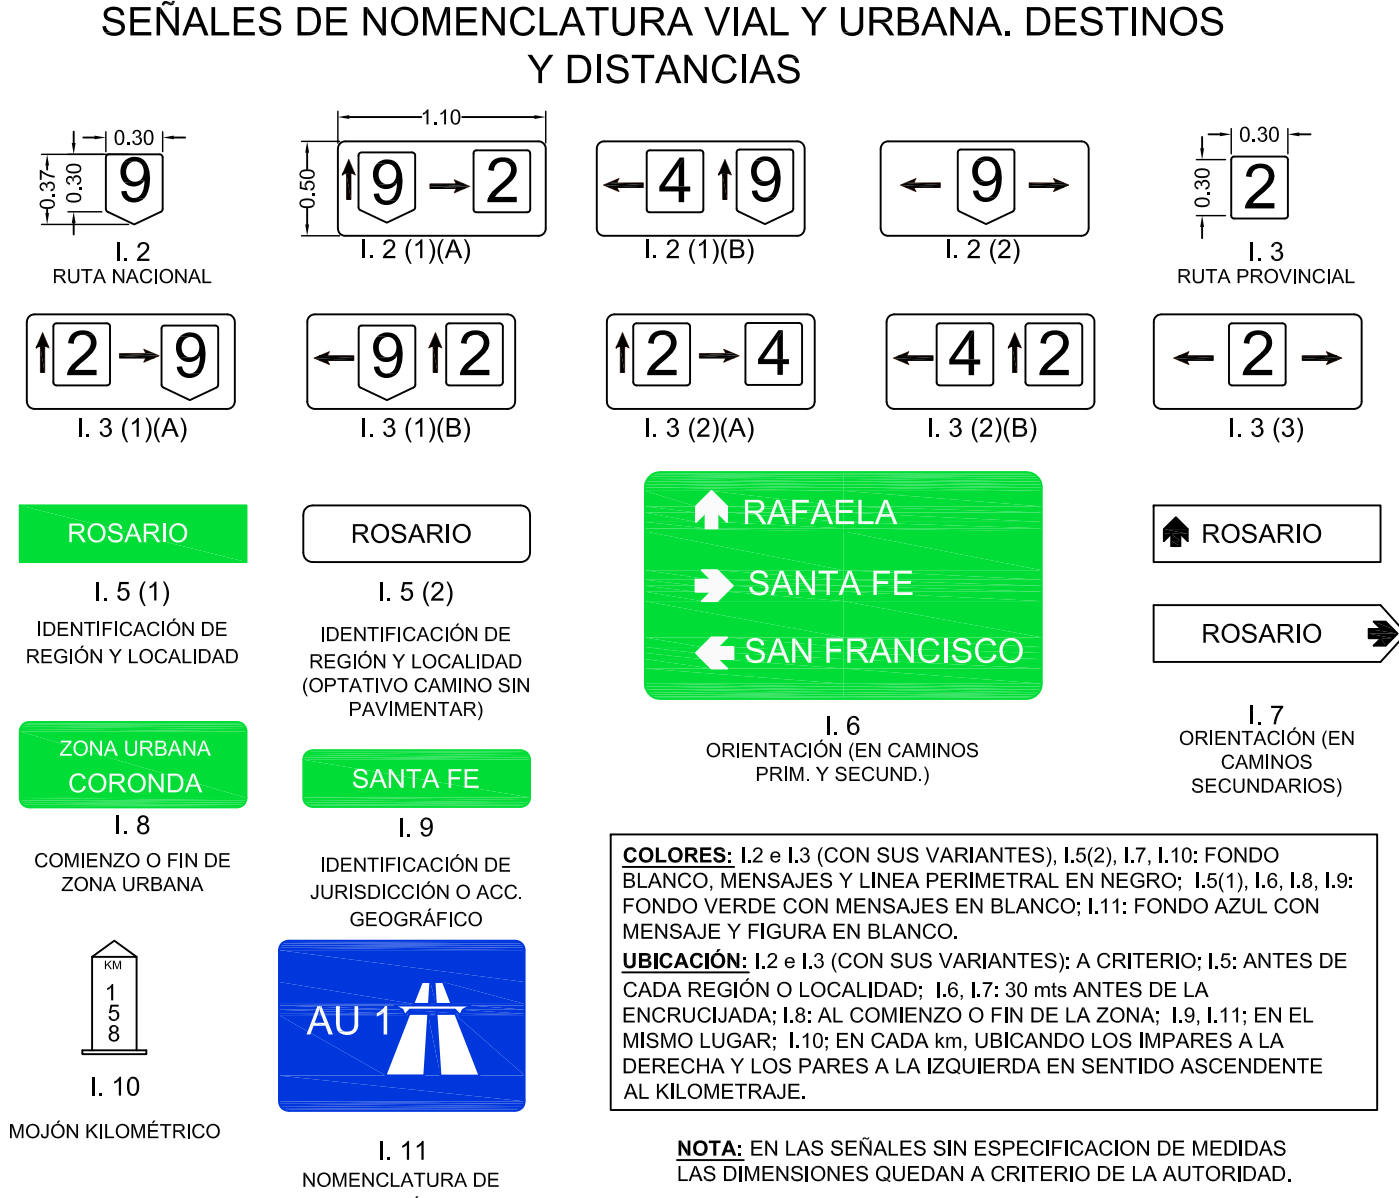

RESISTENCIA A LA COMPRESION DE LAS PROBEITAS EN 28 DIAS.	CLASE	CAÑOS TIPO A y CAÑOS TIPO B														DETALLE DE JUNTAS											
		DIAMETRO DEL CAÑO	ESPESOR MINIMO DE LA PARED DEL CAÑO	LARGO UTIL DEL CAÑO	ARMADURA (acero alejado torsionado $\sigma_e=2400 \text{ Kg/cm}^2$)								PESO DE LA ARMADURA	VOLUMEN DE HORMIGON													
					LONGITUDINAL						ESPIRALES																
					SEPARACION EN cm.						INTERNA				EXTERNA												
											DIAMETRO	PASO			DIAMETRO	PASO											
D	e	L	Ø 8	Ø 10	Ø 8	Ø 10	mm	cm.	mm.	cm.	a	b	c	d	A	B	C	F	G	H	J						
m	m	m					mm	cm.	mm.	cm.	m.	m.	m.	m.	m.	m.	m.	m.	m.	m.	m.						
280 Kg/cm2	I (*)	0.60	0.065	1.00	10	-	-	-	6	10.0	-	-	9.18	0.136	0.027	0.015	0.023	0.040	0.880	0.760	0.070	0.085	0.075	0.060	0.005		
		0.70	0.085	1.00	10	-	-	-	6	10.0	-	-	10.89	0.209	0.035	0.019	0.031	0.050	1.060	0.900	0.090	0.090	0.095	0.065	0.005		
		0.80	0.095	1.00	10	-	-	-	6	8.5	-	-	13.39	0.267	0.040	0.021	0.034	0.055	1.200	1.020	0.100	0.100	0.105	0.065	0.005		
		0.90	0.105	1.00	10	-	10	-	6	9.5	6	10.0	29.05	0.332	0.044	0.023	0.038	0.060	1.240	1.090	0.085	0.110	0.090	0.070	0.005		
		1.00	0.105	1.00	10	-	10	-	6	10.0	6	10.0	44.62	0.365	0.043	0.022	0.040	0.060	1.400	1.240	0.105	0.115	0.115	0.075	0.005		
		1.10	0.115	1.00	10	-	10	-	6	8.5	6	11.0	36.00	0.439	0.048	0.025	0.042	0.070	1.570	1.350	0.120	0.120	0.125	0.075	0.005		
		1.20	0.130	1.00	-	20	10	-	8	12.7	6	9.5	47.24	0.543	0.055	0.028	0.047	0.080	1.740	1.490	0.135	0.125	0.140	0.080	0.005		
		1.40	0.140	1.00	-	20	10	-	8	10.5	6	8.0	59.90	0.677	0.059	0.031	0.050	0.085	1.980	1.710	0.145	0.130	0.150	0.085	0.005		
		1.60	0.155	1.00	-	20	-	20	8	9.5	8	12.5	78.99	0.854	0.065	0.034	0.056	0.095	2.240	1.940	0.160	0.135	0.165	0.090	0.005		
		0.60	0.080	1.00	10	-	-	-	6	9.5	-	-	9.71	0.171	0.034	0.017	0.029	0.050	0.940	0.790	0.087	0.095	0.090	0.070	0.005		
0.70	0.085	1.00	10	-	-	-	6	8.0	-	-	12.24	0.209	0.036	0.018	0.031	0.050	1.060	0.900	0.092	0.095	0.095	0.070	0.005				
280 Kg/cm2	II (*)	0.80	0.095	1.00	10	-	-	-	8	10.0	-	-	18.18	0.267	0.040	0.021	0.034	0.055	1.200	1.020	0.101	0.110	0.105	0.075	0.005		
		0.90	0.105	1.00	10	-	10	-	6	8.0	6	10.0	30.97	0.331	0.044	0.023	0.036	0.065	1.340	1.140	0.111	0.125	0.115	0.085	0.005		
		1.00	0.115	1.00	-	20	10	-	8	10.0	6	9.0	49.00	0.403	0.047	0.026	0.042	0.067	1.470	1.260	0.116	0.128	0.120	0.085	0.005		
		1.10	0.115	1.00	-	20	10	-	8	11.0	6	8.0	47.12	0.439	0.048	0.025	0.042	0.070	1.580	1.360	0.121	0.130	0.125	0.085	0.005		
		1.20	0.130	1.00	-	20	-	20	8	9.5	8	12.7	59.81	0.543	0.055	0.028	0.047	0.080	1.740	1.490	0.135	0.130	0.140	0.085	0.005		
		1.40	0.140	1.00	-	20	-	20	10	12.5	8	10.5	77.41	0.677	0.059	0.031	0.050	0.085	1.980	1.710	0.145	0.135	0.150	0.090	0.005		
		1.60	0.155	1.00	-	20	-	20	10	10.5	10	14.0	97.96	0.854	0.065	0.034	0.056	0.093	2.240	1.940	0.159	0.140	0.165	0.095	0.005		
		0.60	0.095	1.00	10	-	10	-	6	10.0	6	10.0	19.50	0.207	0.040	0.021	0.034	0.060	1.000	0.820	0.097	0.105	0.100	0.080	0.005		
		0.70	0.105	1.00	10	-	10	-	6	10.2	6	10.2	22.08	0.265	0.044	0.023	0.038	0.065	1.140	1.004	0.106	0.110	0.110	0.085	0.005		
		0.80	0.115	1.00	10	-	10	-	6	11.4	6	11.4	23.84	0.330	0.048	0.025	0.042	0.070	1.280	1.060	0.116	0.125	0.120	0.090	0.005		
280 Kg/cm2	III (*)	0.90	0.125	1.00	10	-	10	-	6	9.5	6	12.1	29.09	0.402	0.053	0.028	0.045	0.075	1.420	1.180	0.125	0.135	0.130	0.095	0.005		
		1.00	0.130	1.00	10	-	10	-	8	11.5	6	9.5	50.90	0.462	0.055	0.029	0.046	0.078	1.540	1.290	0.130	0.138	0.135	0.095	0.005		
		1.10	0.135	1.00	-	20	10	-	8	11.5	6	8.5	46.68	0.523	0.057	0.030	0.048	0.081	1.660	1.400	0.135	0.140	0.140	0.095	0.005		
		1.20	0.150	1.00	-	20	-	20	10	14.0	8	11.5	64.11	0.636	0.063	0.033	0.054	0.090	1.820	1.530	0.155	0.140	0.160	0.095	0.005		
		1.40	0.160	1.00	-	20	-	20	10	10.5	10	14.0	87.19	0.784	0.067	0.035	0.058	0.095	2.020	1.730	0.155	0.150	0.160	0.105	0.005		
		0.60	0.095	1.00	10	-	10	-	6	10.0	6	10.0	19.50	0.207	0.040	0.021	0.034	0.060	1.000	0.820	0.097	0.105	0.100	0.080	0.005		
		0.70	0.105	1.00	10	-	10	-	6	9.5	6	10.2	22.46	0.265	0.044	0.023	0.038	0.065	1.140	0.940	0.106	0.110	0.110	0.085	0.005		
		0.80	0.115	1.00	-	20	10	-	8	10.0	6	8.0	34.68	0.330	0.048	0.025	0.042	0.070	1.280	1.060	0.116	0.125	0.120	0.090	0.005		
		0.90	0.125	1.00	-	20	-	20	8	8.5	8	11.5	49.03	0.402	0.053	0.028	0.045	0.075	1.420	1.180	0.126	0.135	0.130	0.095	0.005		
		1.00	0.135	1.00	-	20	-	20	10	11.0	8	12.5	55.88	0.482	0.057	0.030	0.048	0.078	1.550	1.300	0.130	0.138	0.135	0.095	0.005		
420 Kg/cm2	IV (**)	1.10	0.135	1.00	-	20	-	20	10	10.0	10	13.3	71.32	0.523	0.057	0.030	0.048	0.081	1.660	1.400	0.135	0.140	0.140	0.095	0.005		
		1.20	0.150	1.00	-	20	-	20	12	11.0	10	10.5	91.59	0.636	0.063	0.033	0.054	0.090	1.820	1.530	0.155	0.140	0.160	0.095	0.005		
		1.40	0.160	1.00	-	20	-	20	12	9.0	12	12.0	123.65	0.784	0.067	0.035	0.058	0.095	2.050	1.740	0.164	0.155	0.170	0.110	0.005		
		1.60	0.175	1.00	-	20	-	20	12	7.5	12	10.0	162.72	0.975	0.074	0.038	0.063	0.105	2.300	1.960	0.164	0.165	0.170	0.120	0.005		

CAÑO TIPO A

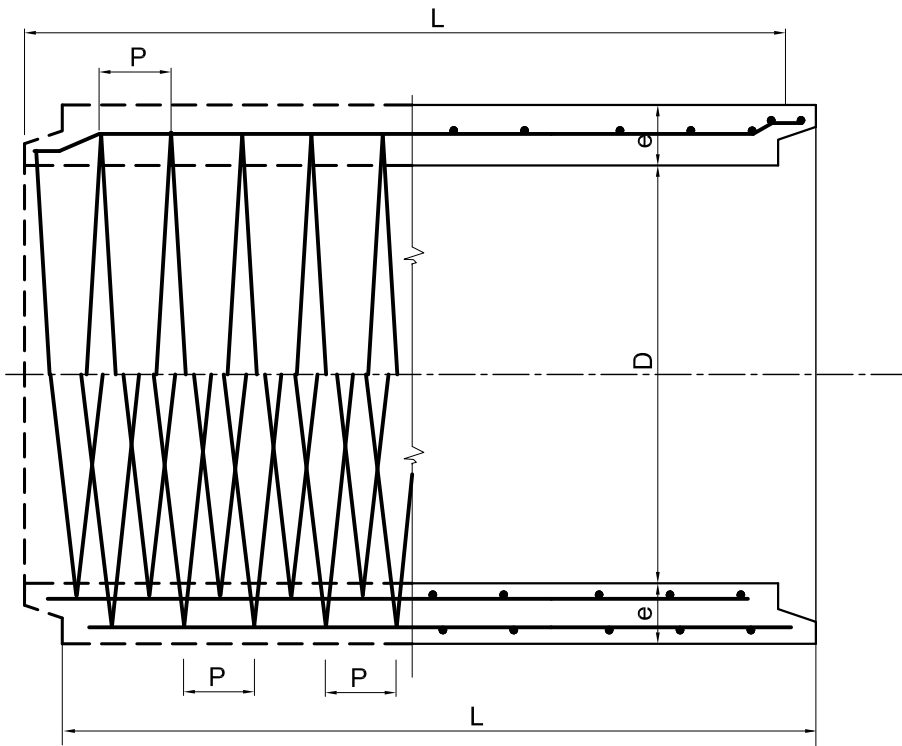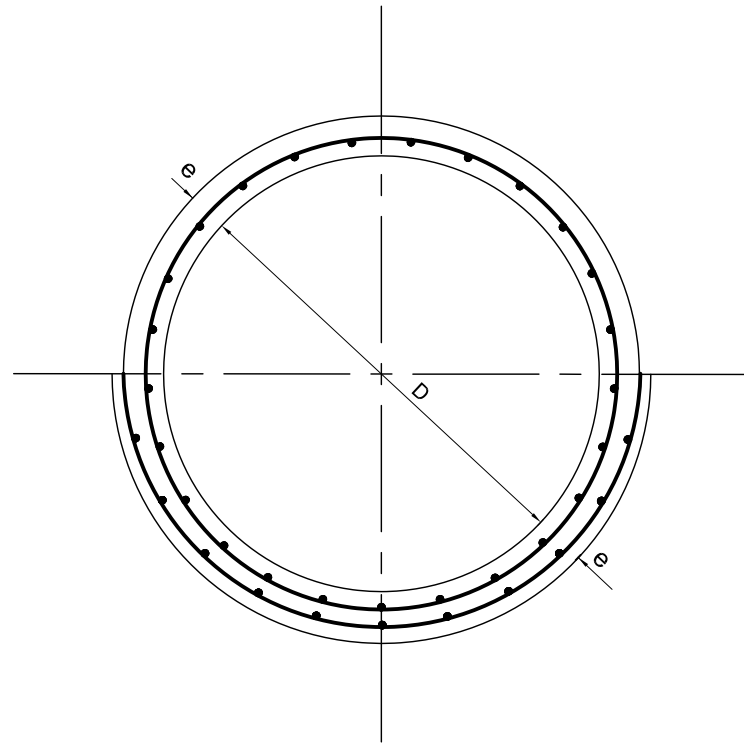

TAPADA MINIMA EN EL EJE	
BAJO PAVIMENTO FLEXIBLE	MINIMA 0.60 m.
BAJO PAVIMENTO RIGIDO	D - 0.60 a 0.90 mínimo 0.35 m. D -1.00 a 1.60 mínimo 0.40 m.

DETERMINACION DE LA CLASE DE CAÑO PARA CADA DIAMETRO EN FUNCION DE LA TAPADA.



D CAÑO (m)	CLASE I ACCESOS	CLASE II	CLASE III	CLASE IV
	TAPADA MAXIMA EN METROS.			
0.60 - 0.70	5.80	7.30	10.00	14.30
0.80 - 0.90	5.80	7.60	10.40	15.00
1.00	5.80	7.60	10.50	15.10
1.10 - 1.20	5.80	7.60	10.70	15.20
1.40 - 1.60	6.10	7.60	10.70	15.50

NOTA: - EL DISEÑO HIDRÁULICO SE EFECTUARÁ PARA CADA CASO EN PARTICULAR.


REEMPLAZA AL PLANO TIPO N° 3488 - BIS 2 - D.P.V.

	PROVINCIA DE SANTA FE	
	DIRECCIÓN PROVINCIAL DE VIALIDAD	
	DIRECCIÓN DE ESTUDIOS Y PROYECTOS	
	PLANO TIPO	
	CARACTERÍSTICAS DE LOS CAÑOS DE HORMIGÓN ARMADO PARA ALCANTARILLAS Y DESAGÜES	
FECHA: ABRIL DE 2007	DIRECTOR: ING. O. CONTURSI	PLANO N°: 8508
		ESCALA:
		PROYECTISTA: D.N.V.
		MODIFICACIONES: D.P.V.
		DIBUJO:


CAÑO TIPO B

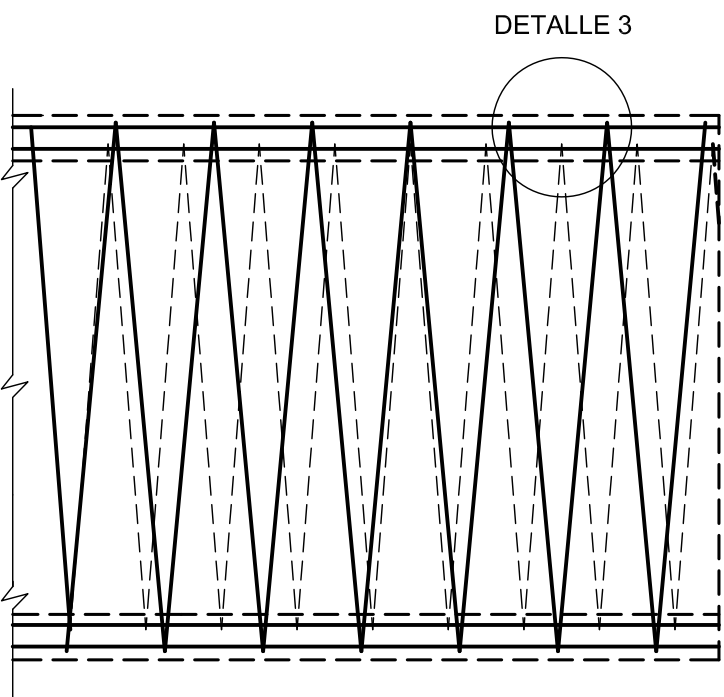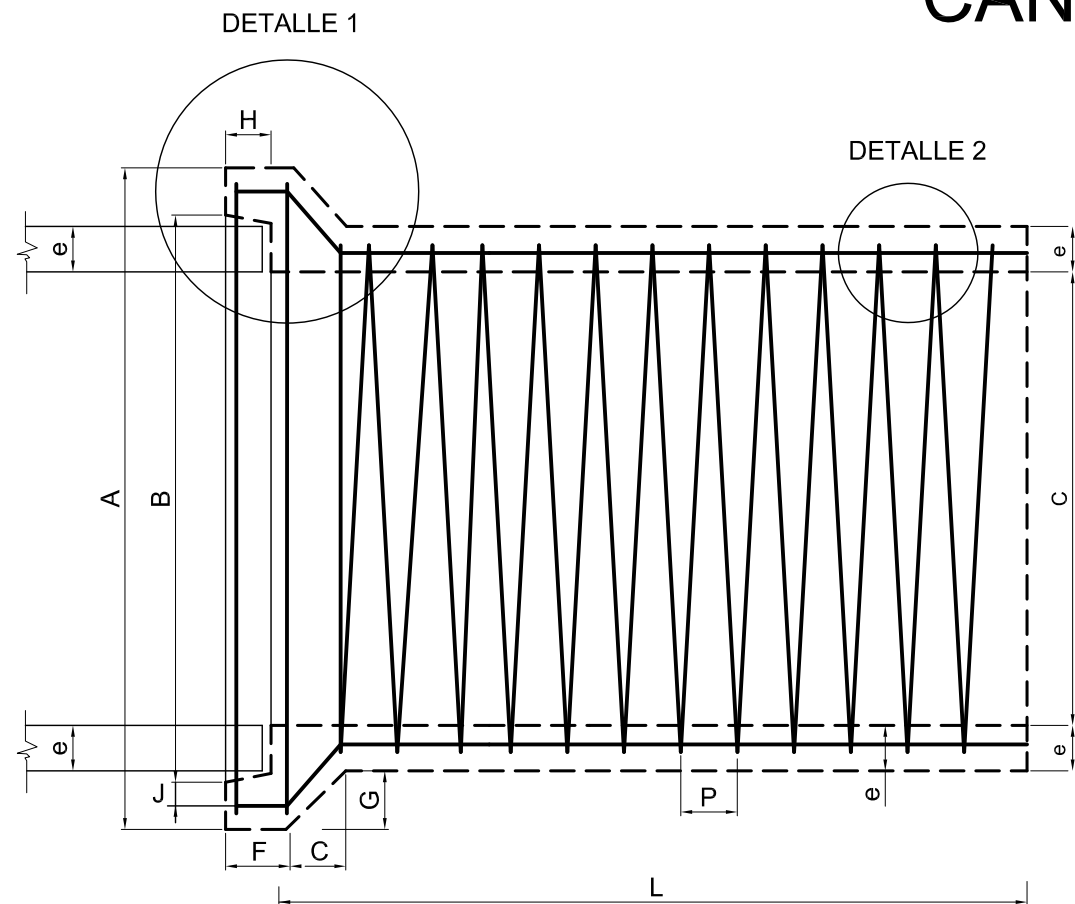


DETALLE 1

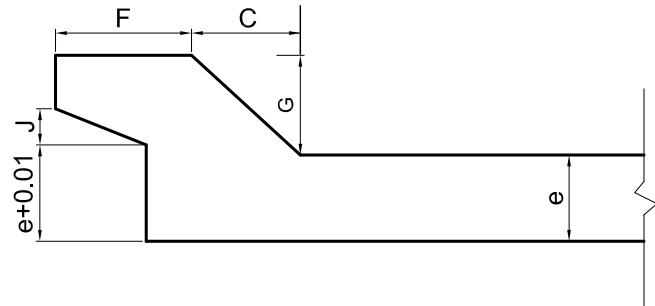


DETALLE 2

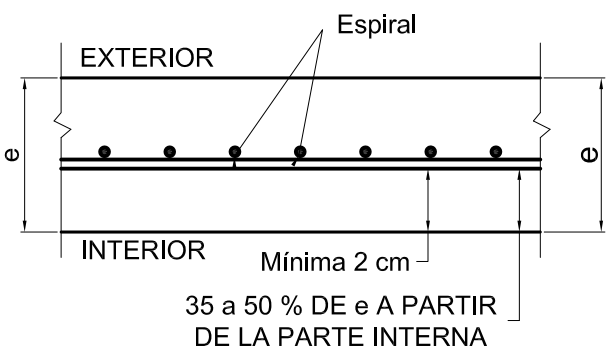

DETALLE 3

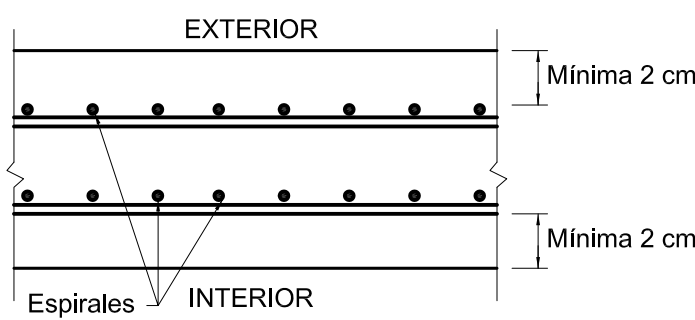

DETALLE DE JUNTAS

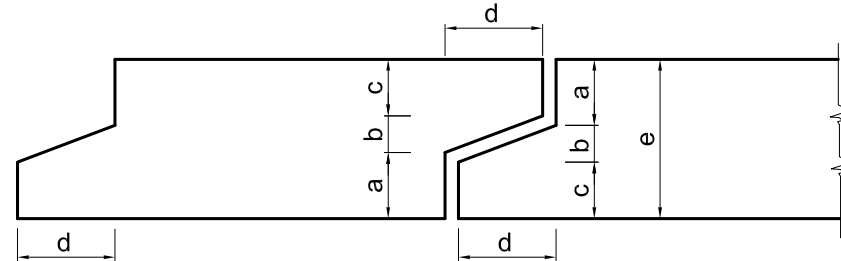

PENDIENTE ÚNICA DE COLOCACIÓN: 1 % (UNO POR CIENTO)



PROVINCIA DE SANTA FE
DIRECCION PROVINCIAL DE VIALIDAD
DIRECCION GENERAL DE PROYECTOS

PLANO Nº
8509 BIS
ESCALA:
S/ESCALA

PROYECTISTA:
ING. F. SECO BERMACORA
OPERADOR:

DIBUJÓ:
Téc. M. TOMÁS

FECHA:
JUNIO 2017

DIRECTOR GRAL.
Ing. O. CONTURSI

PLANO TIPO

SEÑALIZACION VERTICAL

LETREROS EMPLAZAMIENTO
TRANSVERSAL DE SEÑALES

SIMBOLOGÍA, TIPO Y TAMAÑO DE LETRA S/
MANUAL DE SEÑALAMIENTO VERTICAL DNV
(VERSION 2017)

REFERENCIAS

- 1 PLANCHA CHAPA ALUMINIO ESPESOR 3.17mm.
- 2 TIRANTE MADERA DURA - ESCUADRIA 3"x3".
- 3 TIRANTE MADERA DURA - ESCUADRIA 3"x3" O 4"x4".
- 4 CRUCETA ANCLAJE MADERA DURA 1"x1"x0.40m.
- 5 REFUERZO MADERA DURA 1"x2" POR ANCHO LETRERO.

