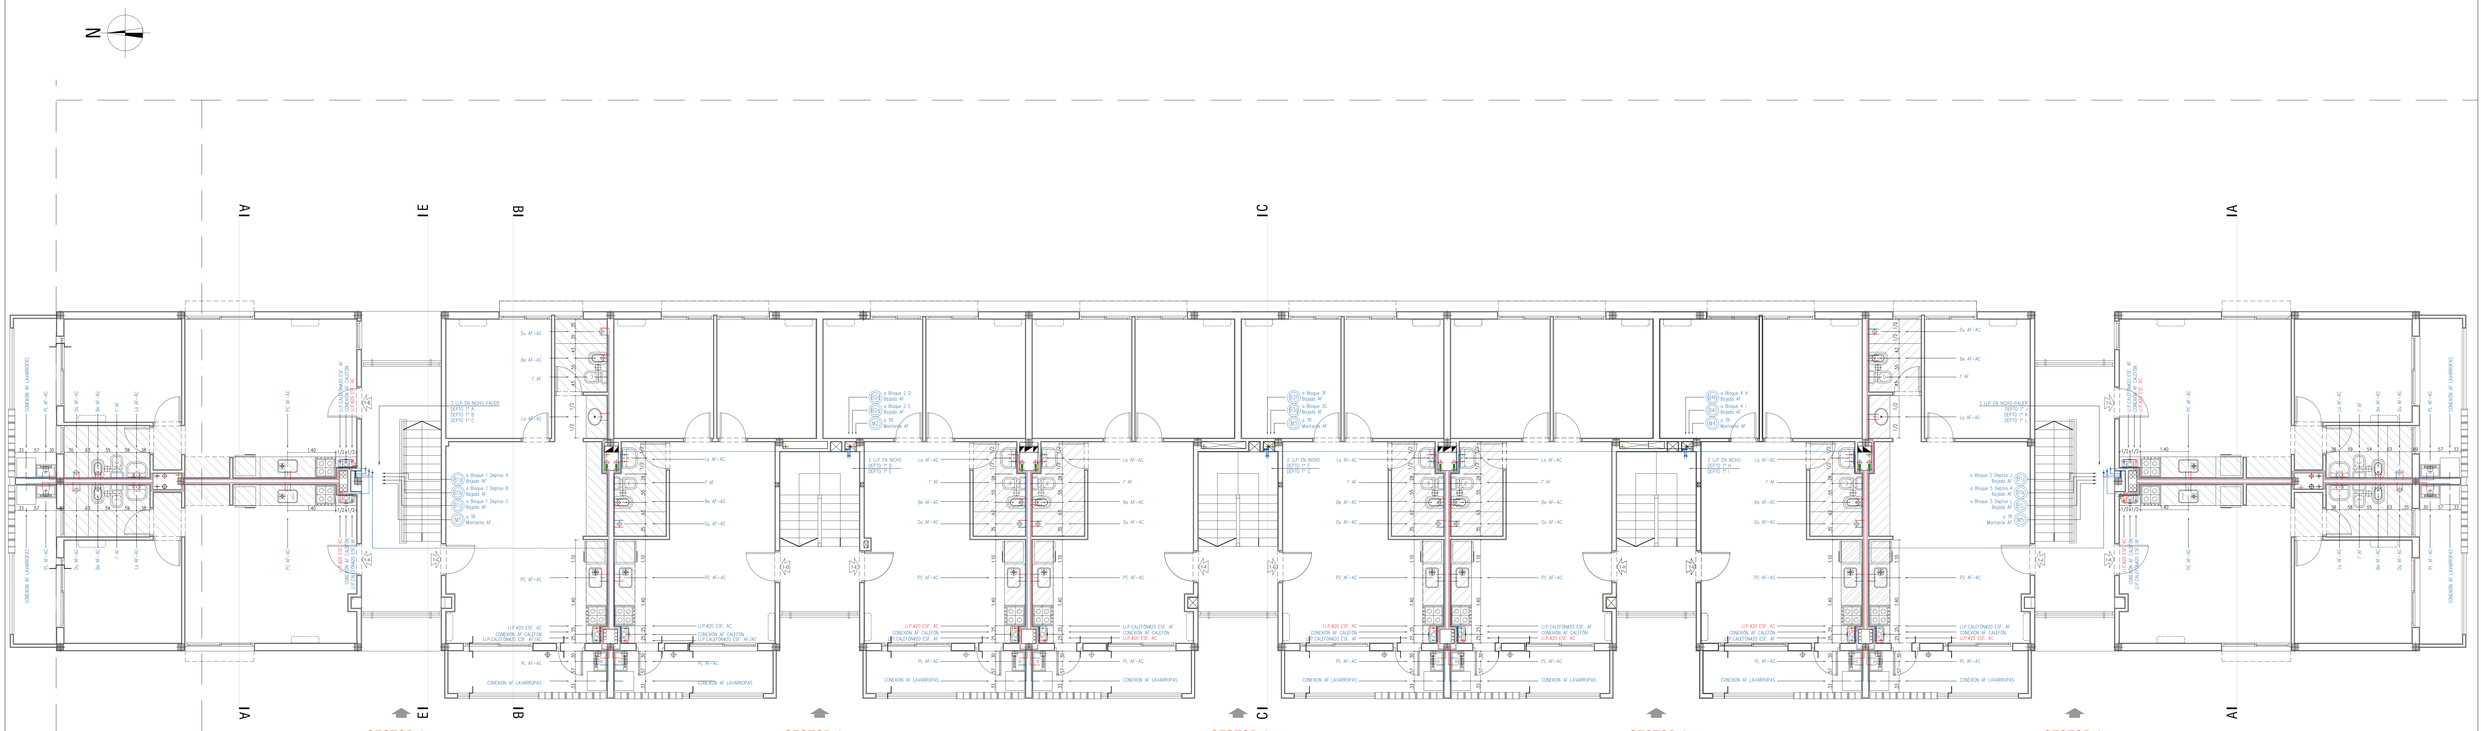

SECRETARÍA DE ESTADO DEL HÁBITAT
DPVyU

OBRA: CIUDAD UNIVERSITARIA ROSARIO
VIVIENDAS COLECTIVAS ENTORNO CUR - UNIDAD DE GESTION 3
PLANO: INSTALACIÓN AGUA FRIA - AGUA CALIENTE
PLANTA TIPO SECTOR A

IS16

CENTRO | RAMA | REVISION
FECHA: 17/07/2017
ESCALAS: 1:50

RELEVAMIENTO | PROYECTO | DIBUJO