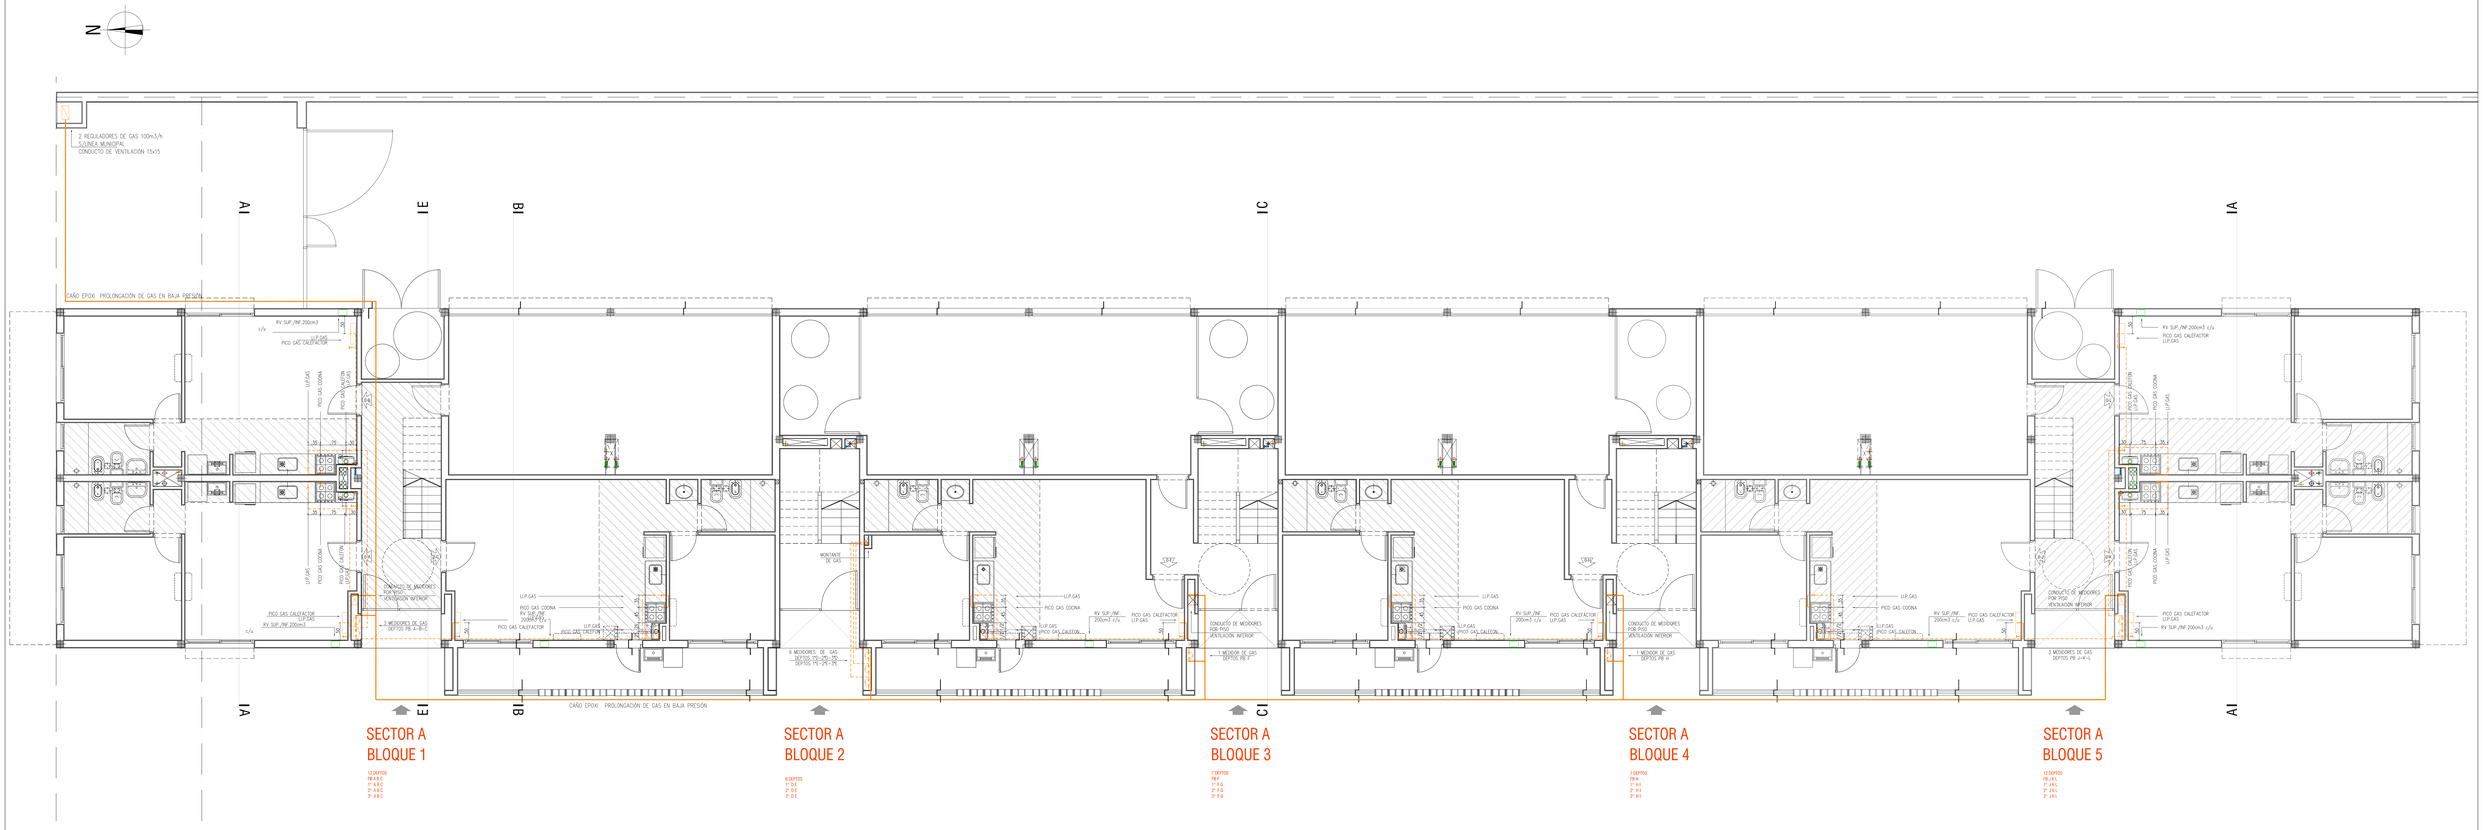

SANTAFE

SECRETARÍA DE ESTADO DEL HÁBITAT
DPVyU

OBRA: CIUDAD UNIVERSITARIA ROSARIO
VIVIENDAS COLECTIVAS ENTORNO CUR - UNIDAD DE GESTION 3

PLANO: INSTALACIÓN GAS
PLANTA BAJA SECTOR A

IS22

CENTRO | REVISIÓN:
FECHA: 17/07/2017
ESCALAS: 1:50

RELEVAMIENTO | PROYECTO | DIBUJO

SANTA FE