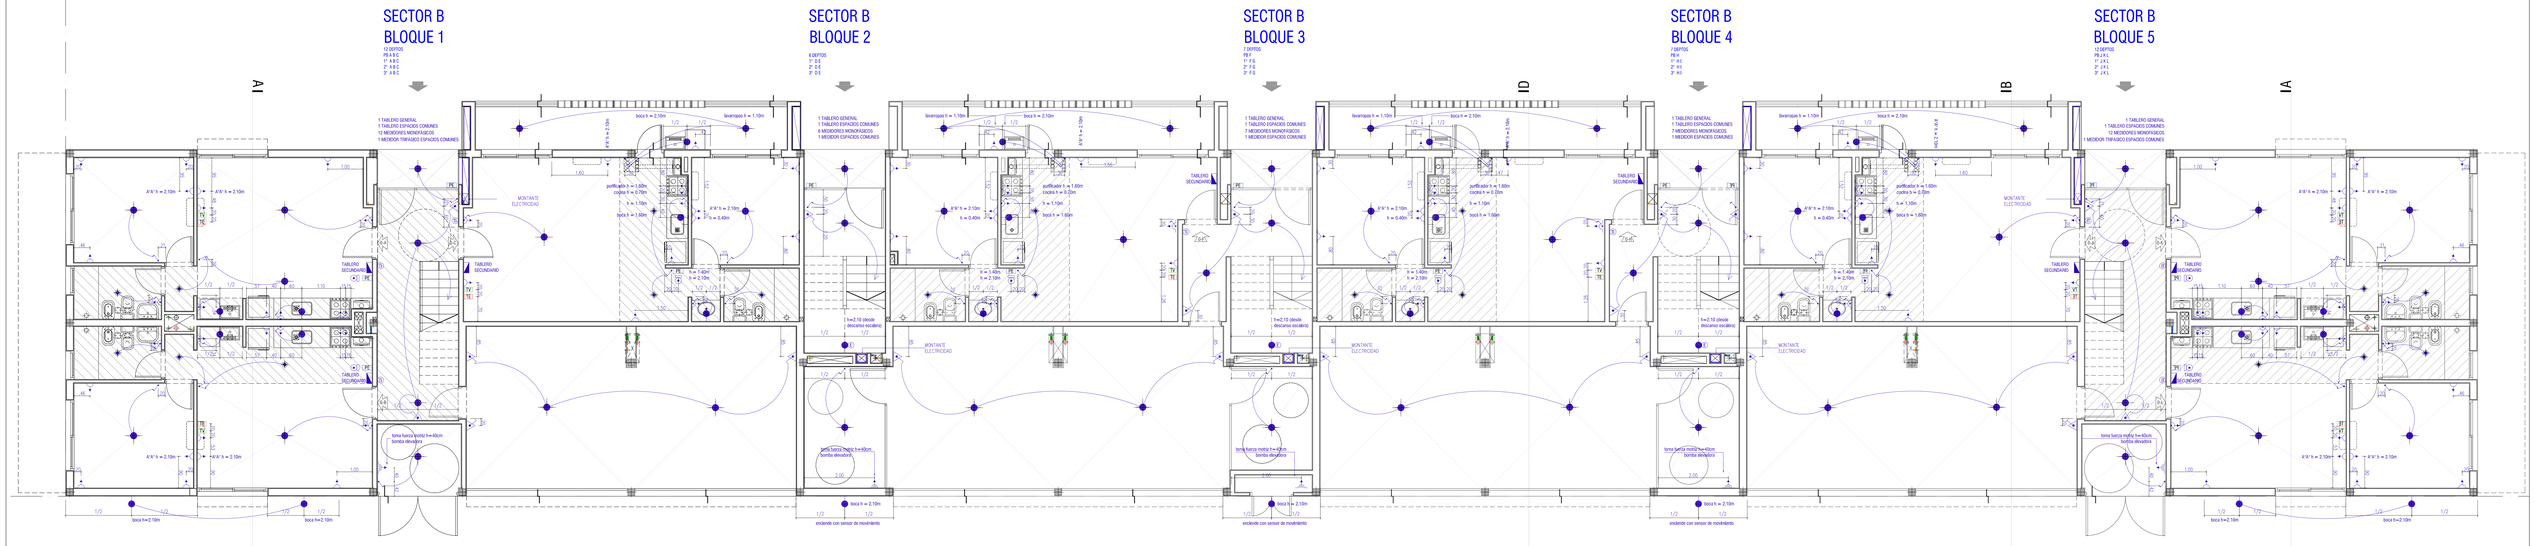

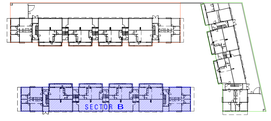

REFERENCIAS

Toma simple	Boca en cielorraso
Toma bipolar con polo a tierra	Luz de emergencia
Toma fuerza matriz	Línea sube
Llave interruptora de 1 punto	Línea baja
Llave interruptora de 2 puntos	Medidor
Llave interruptora de 3 puntos	Tablero seccional
Llave de combinación	Teléfono
Llave interruptora automática	Portero Eléctrico
Boca de pared	Toma televisión
Boca de techo en losa	Timbre

CIUDAD UNIVERSITARIA ROSARIO
VIVIENDAS COLECTIVAS ENTORNO CUR - UNIDAD DE GESTIÓN 2

SANTAFE

SECRETARÍA DE ESTADO DEL HÁBITAT
DPVyU

PLANO DE: INSTALACIÓN ELÉCTRICA

OBRA: CIUDAD UNIVERSITARIA ROSARIO
VIVIENDAS COLECTIVAS ENTORNO CUR - UNIDAD DE GESTION 3

PLANTA BAJA SECTOR B

ESCALA 1:50

IE02

RELEVAMIENTO:	PROYECTO:	DIBUJO:	CONTROL: 01 (1) (1) 2017
			FECHA: 17/07/2017
			ESCALAS: 1:100

SANTA FE