


**CORTE LONGITUDINAL**

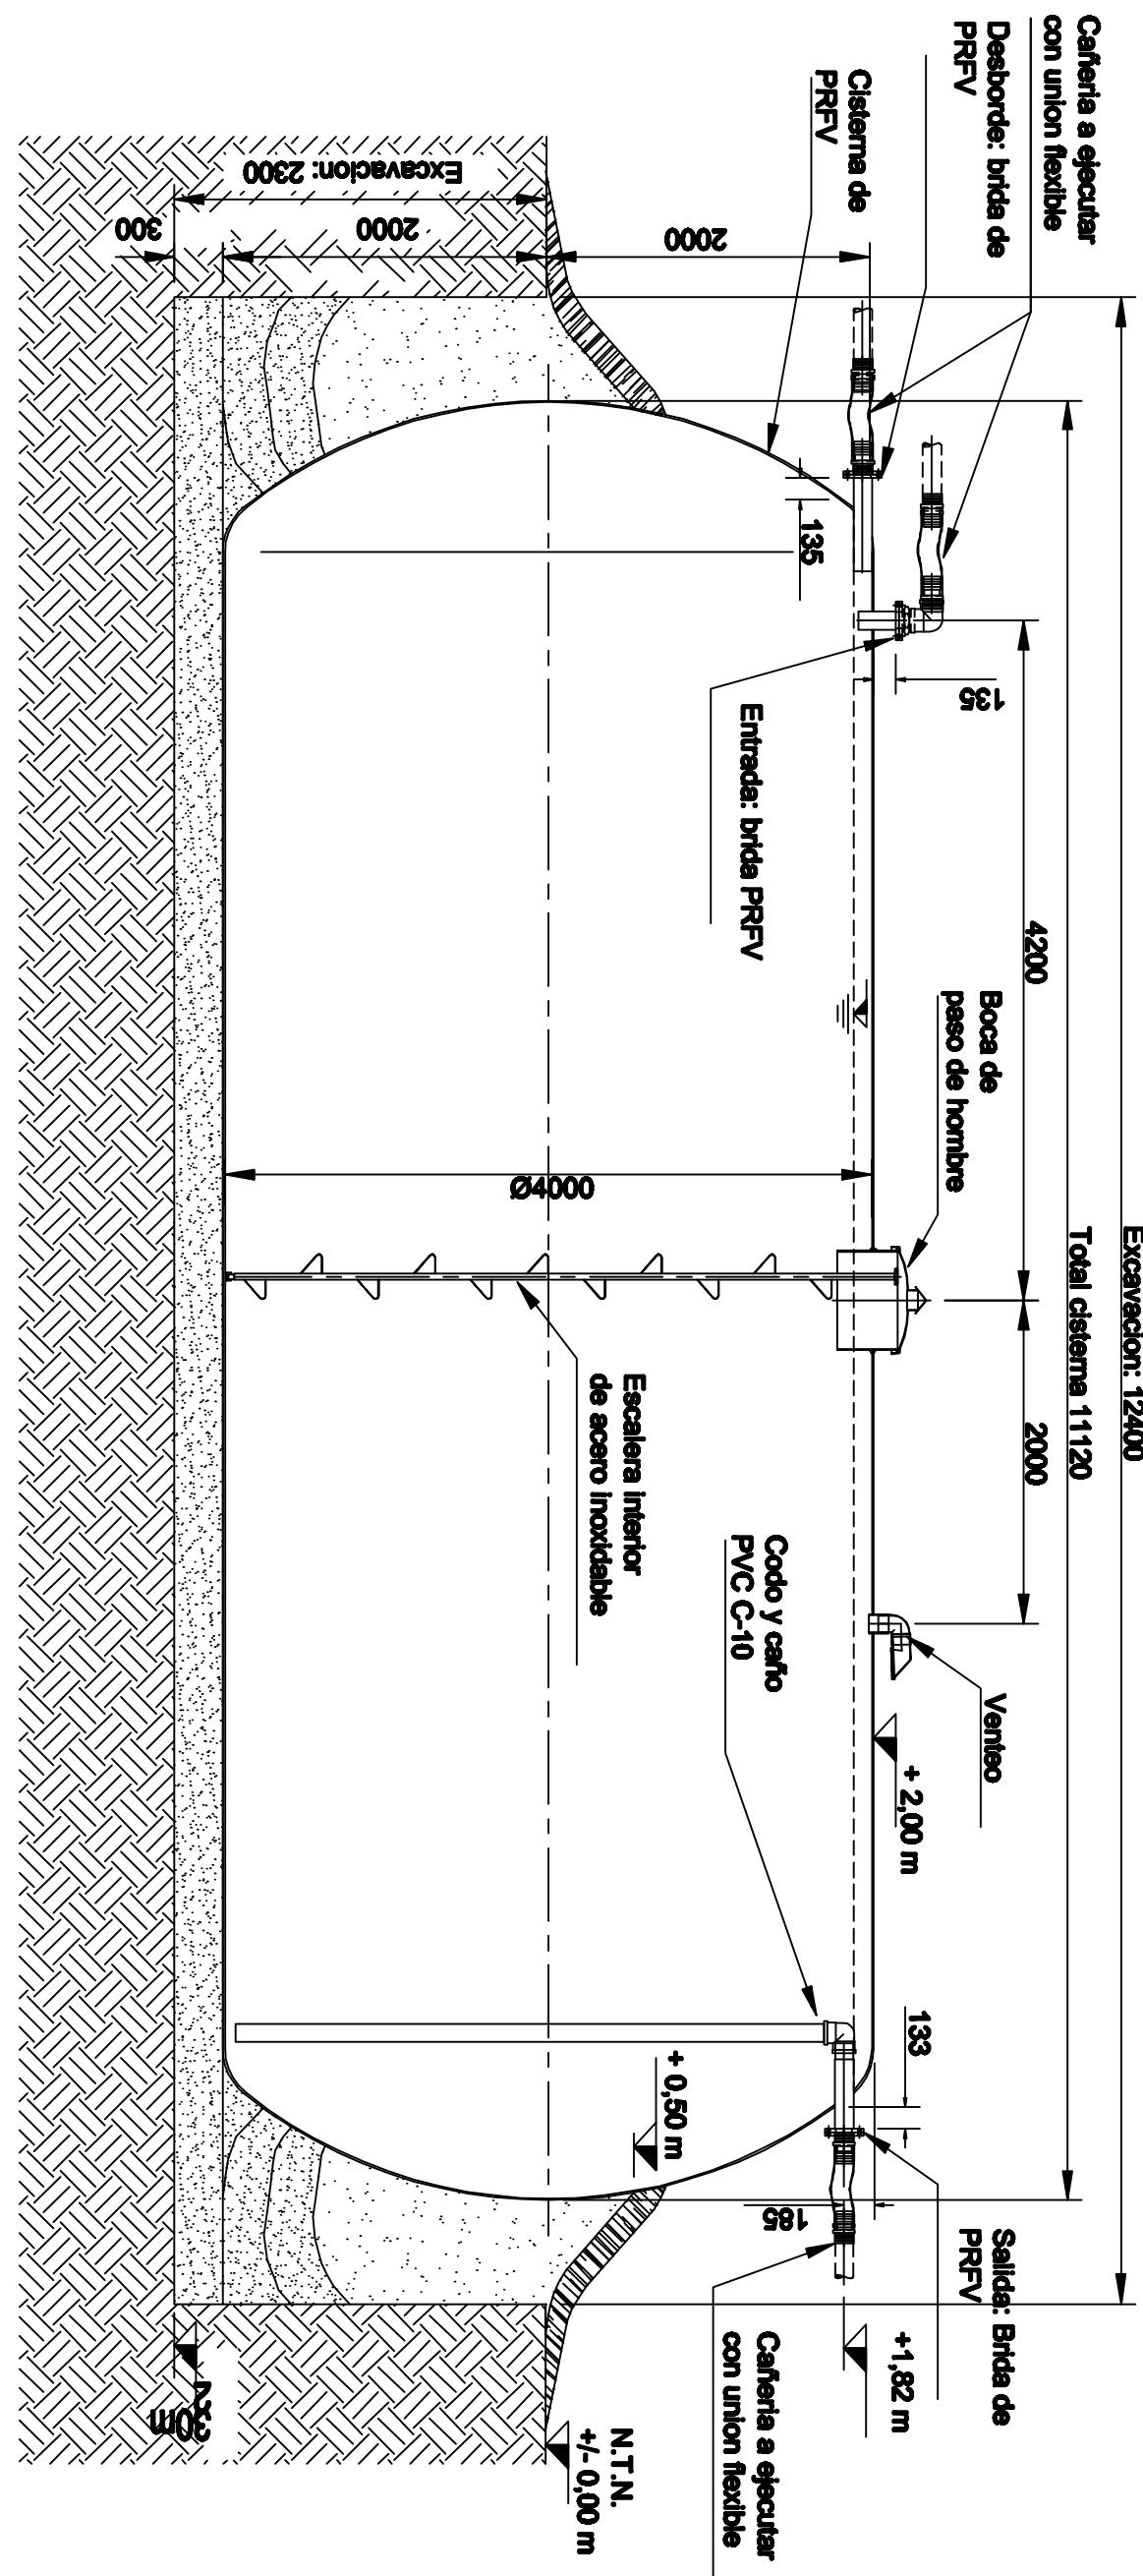

Grava limpia diámetro 1/8" a 1/2" con un máximo 10 % de finos, compactada en capes, copiando la forma de la cisterna

<b>SANTA FE AVANZA</b>	PROVINCIA DE SANTA FE
MINISTERIO DE AGUAS, SERVICIOS PÚBLICOS Y MEDIO AMBIENTE	DIRECCIÓN PROVINCIAL DE SANEAMIENTO Y PRESERVACIÓN
DE LOS RECURSOS HÍDRICOS	DE LOS RECURSOS HÍDRICOS
MINISTRO: ARO. ANTONIO CIANCIO	LOCALIDAD: ALEJANDRA DPTO.: SAN JAVIER
SECRETARIO DE AGUAS: ING. FERNANDO MUSSI	<b>Servicio de Prov. de Agua Potable de Alejandra</b>
SUBSECRETARIO: ING. A. ZAPATA	<b>OPTIMIZACIÓN Y MEJORAS - AGUA POTABLE</b>
DIRECTORA PROV.: ING. LILIA ROSSI	<b>CISTERNA A COLOCAR -</b>
PROYECTO: <b>S&amp;D Ingenieros Asociados</b>	<b>CORTE LONGITUDINAL</b>
FECHA: DIC/11	ESCALA s/e
www.sdingenieria.com.ar	PLANO № 11
S & D	Ingenieros Asociados