


PLANTA

ESCALA 1:100

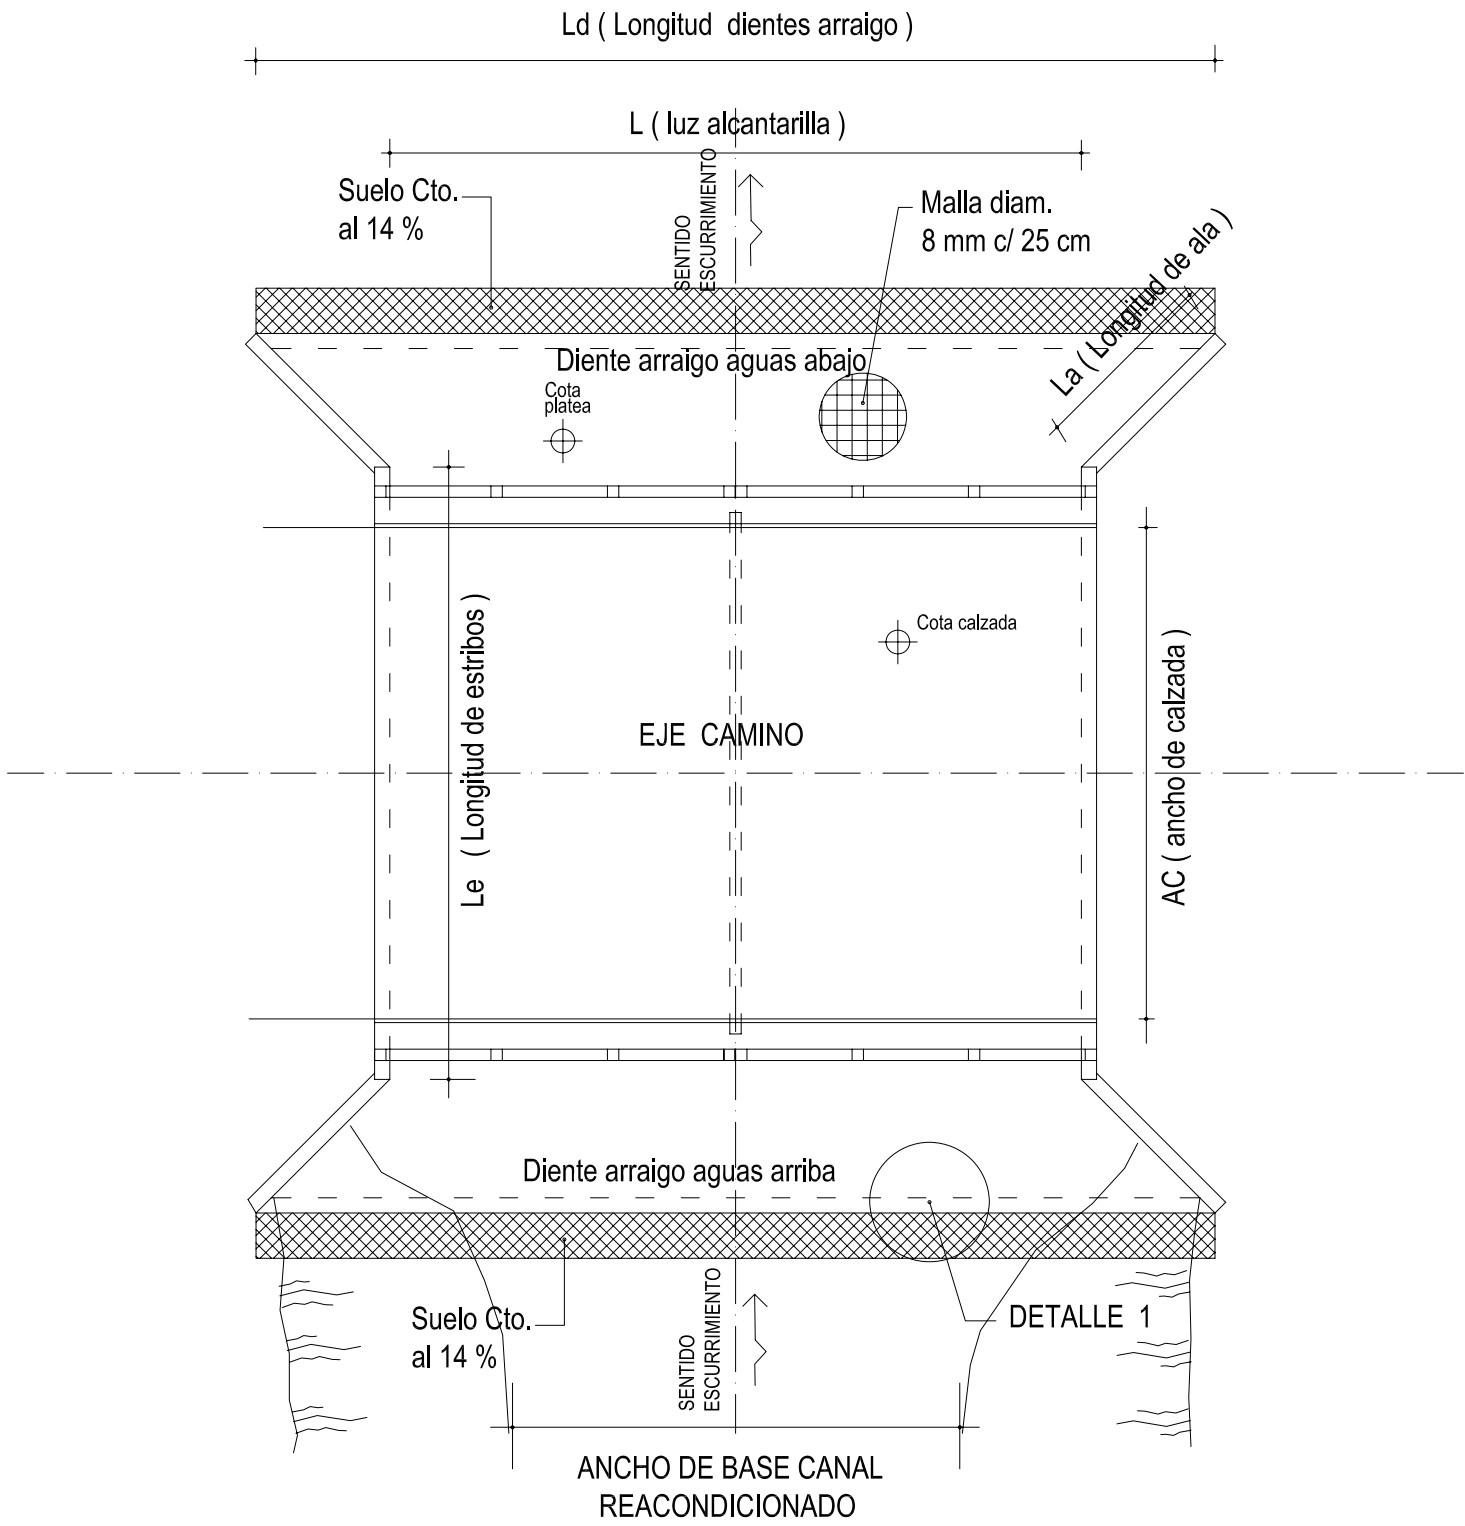


DETALLE 2

PLATEA DE FONDO Y DIENTES ARRAIGO

ESCALA 1:25

DETALLE 1
PLATEA DE FONDO Y DIENTES ARRAIGO

ESCALA 1:25

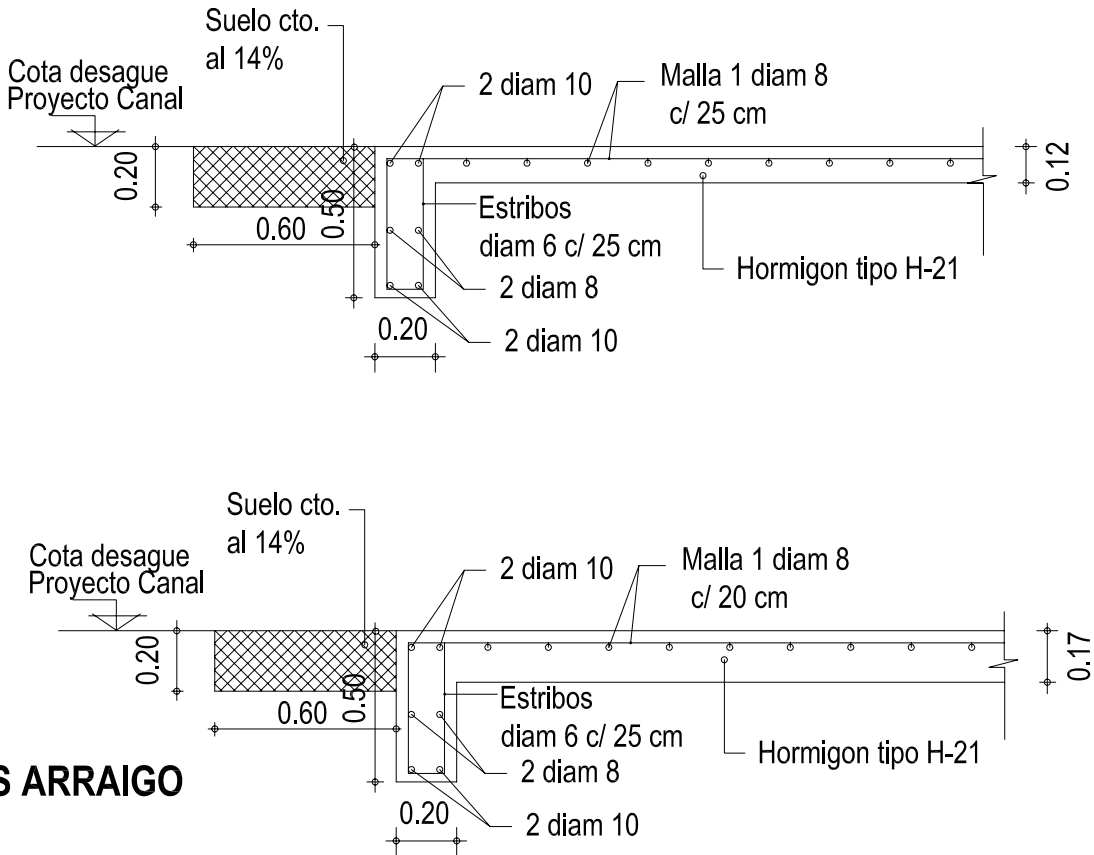

DATOS DE PROYECTO

PROGRESIVA (Km)	UBICACIÓN	OBRA A REALIZAR	C.CALZ. (m)	C.DES. (m)	CTN (m)	C.PLATEA (m)	L (m)	AC (m)	Ld (m)	Le (m)	La (m)	OBSERVACIONES
30.550	CAMINO COMUNAL	Protección de fondo Platea H°A°	98.01	94.03	98.35	94.03	2x4.50	6.50	12.70	8.10	2.50	VER DETALLE 1
27.411	RUTA PROVINCIAL 81-s	Protección de fondo Platea H°A°	99.44	93.39	98.66	93.39	2x6.00	8.20	16.70	12.10	3.00	VER DETALLE 1
21.025	CAMINO COMUNAL	Protección de fondo Platea H°A°	99.04	92.10	98.61	94.03	2x6.00	6.60	16.50	7.80	2.90	VER DETALLE 2
18.602	CAMINO COMUNAL	Protección de fondo Platea H°A°	97.53	91.60	96.63	91.60	2x6.00	7.20	15.70	8.50	2.70	VER DETALLE 2
13.100	EX-RUTA PROV. 280-s	Protección de fondo Platea H°A°	93.64	89.00	92.77	89.00	3x5.00	12.00	18.00	13.20	2.20	VER DETALLE 1
7.779	CAMINO COMUNAL	Protección de fondo Platea H°A°	90.02	86.02		86.00	2x4.00	5.15	13.15	8.38	2.40	VER DETALLE 1

MATERIALES:

LOS HORMIGONES
TIPO H-13-H-17 Y H-21 S/CIRSOC 201
ACERO ADN 420

NOTA:

Todas las dimensiones y cotas
serán verificadas en obra.

PROVINCIA DE SANTA FE
MINISTERIO DE AGUAS, SERVICIOS PÚBLICOS Y MEDIO AMBIENTE
DIRECCIÓN PROVINCIAL DE DRENAJES Y RETENCIONES

MINISTRO: Arq. Antonio Ciancio	PROYECTO:		
SECRETARIO DE AGUAS: Ing. Hugo Orsolini	OBRAS DE ARTE CANAL VILA- CULULÚ Y TRIBUTARIOS		
SUBSECRETARIO DE DESARROLLO HÍDRICO: Ing. Fernando Mussi	PROTECCIONES DE FONDO Y ALCANTARILLAS NUEVAS		
DIRECTOR PROVINCIAL DRENAJES Y RETENCIONES: Ing. Alberto Mitri	DPTO. CASTELLANOS- PCIA. DE SANTA FE		
JEFE DPTO. PROYECTOS: Ing. Leonardo Rodríguez	PROTECCIÓN DE FONDO DE H°A°		
APOYO TÉCNICO:	ALCANTARILLAS PROG.: KM 30.550, KM 27.411, KM 21.025 KM 18.602, KM 13.100 y KM 7.779		
	FECHA DICIEMBRE 2010	ESCALA	PLANO N° 4