






DETALLE CARTELAS
Pila

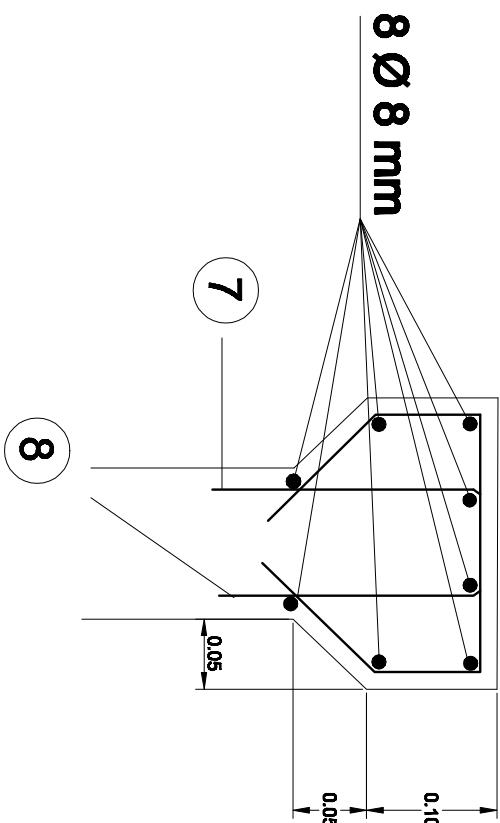


Estribo

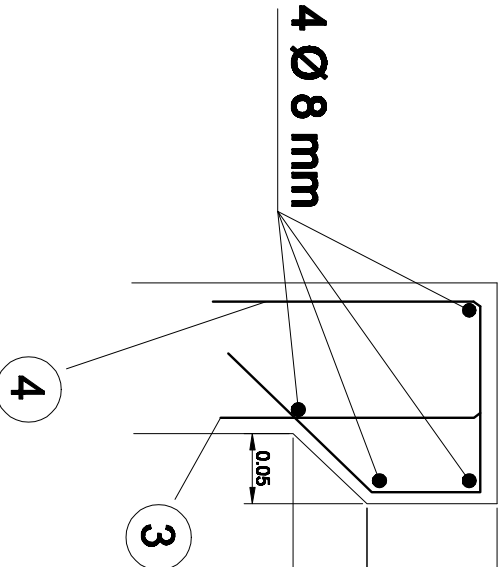

SECCIÓN B-B

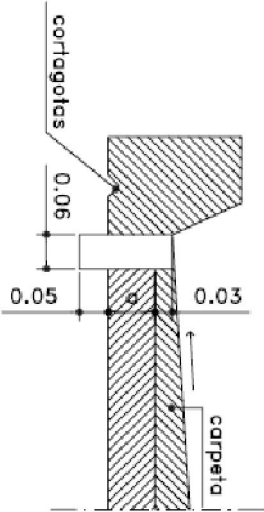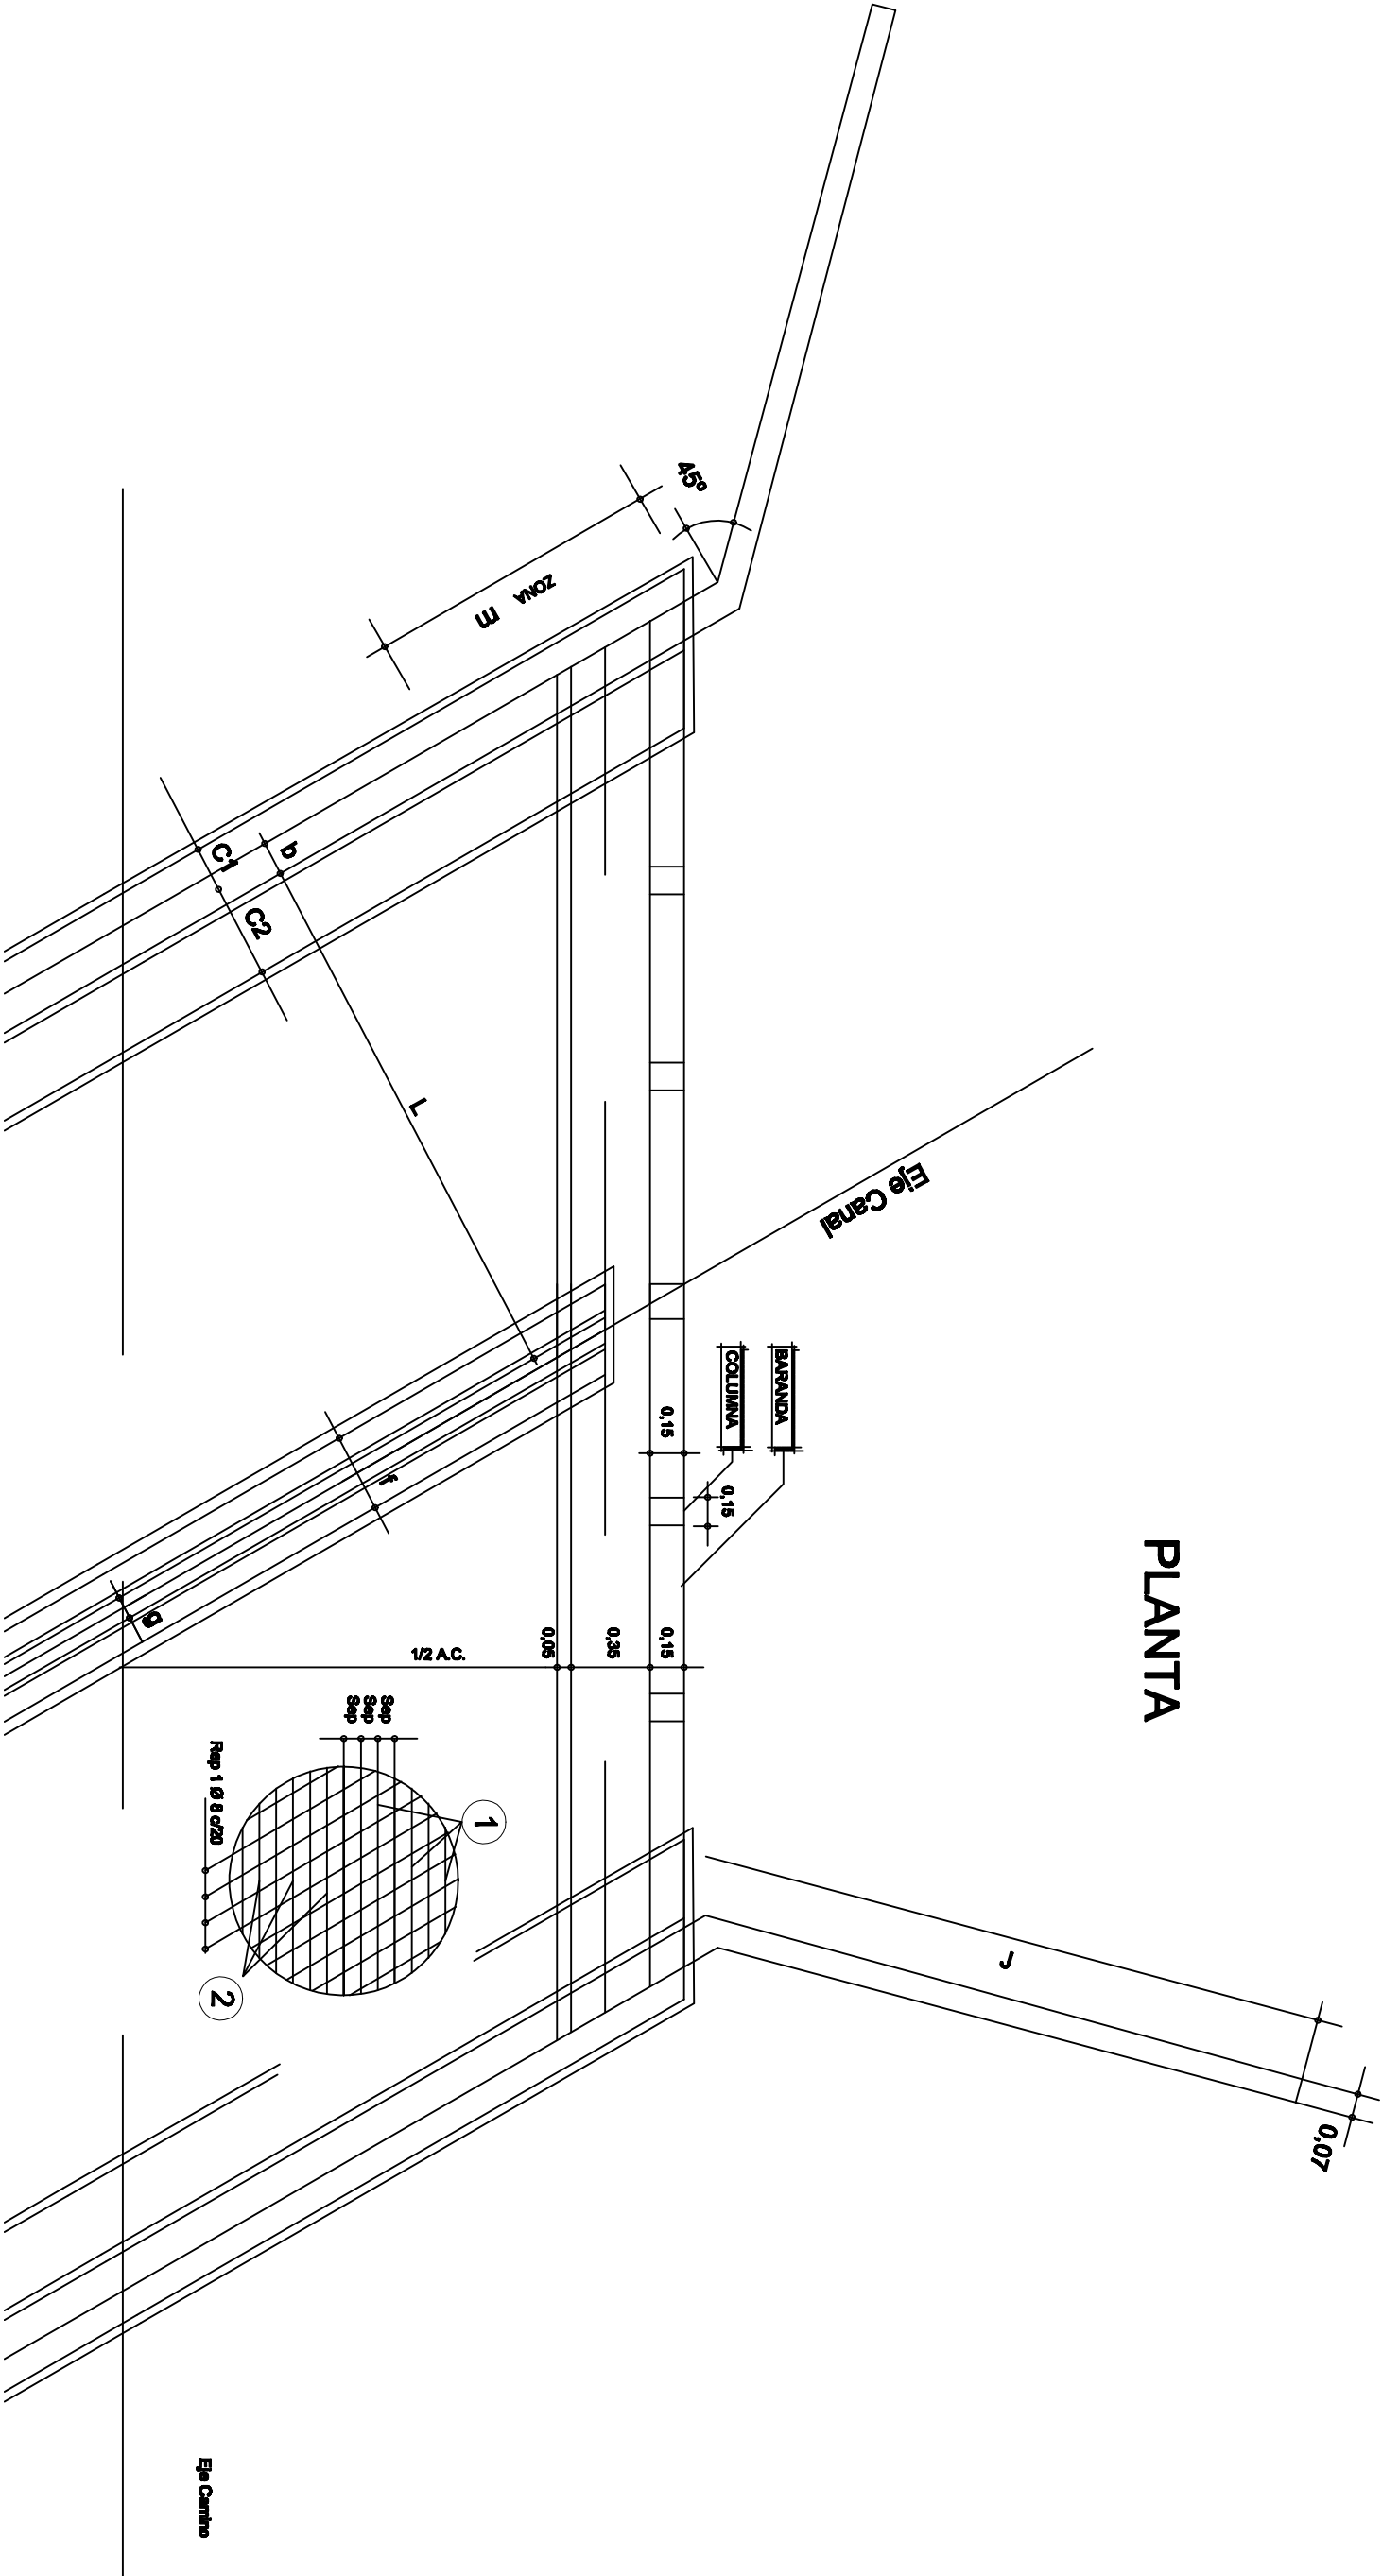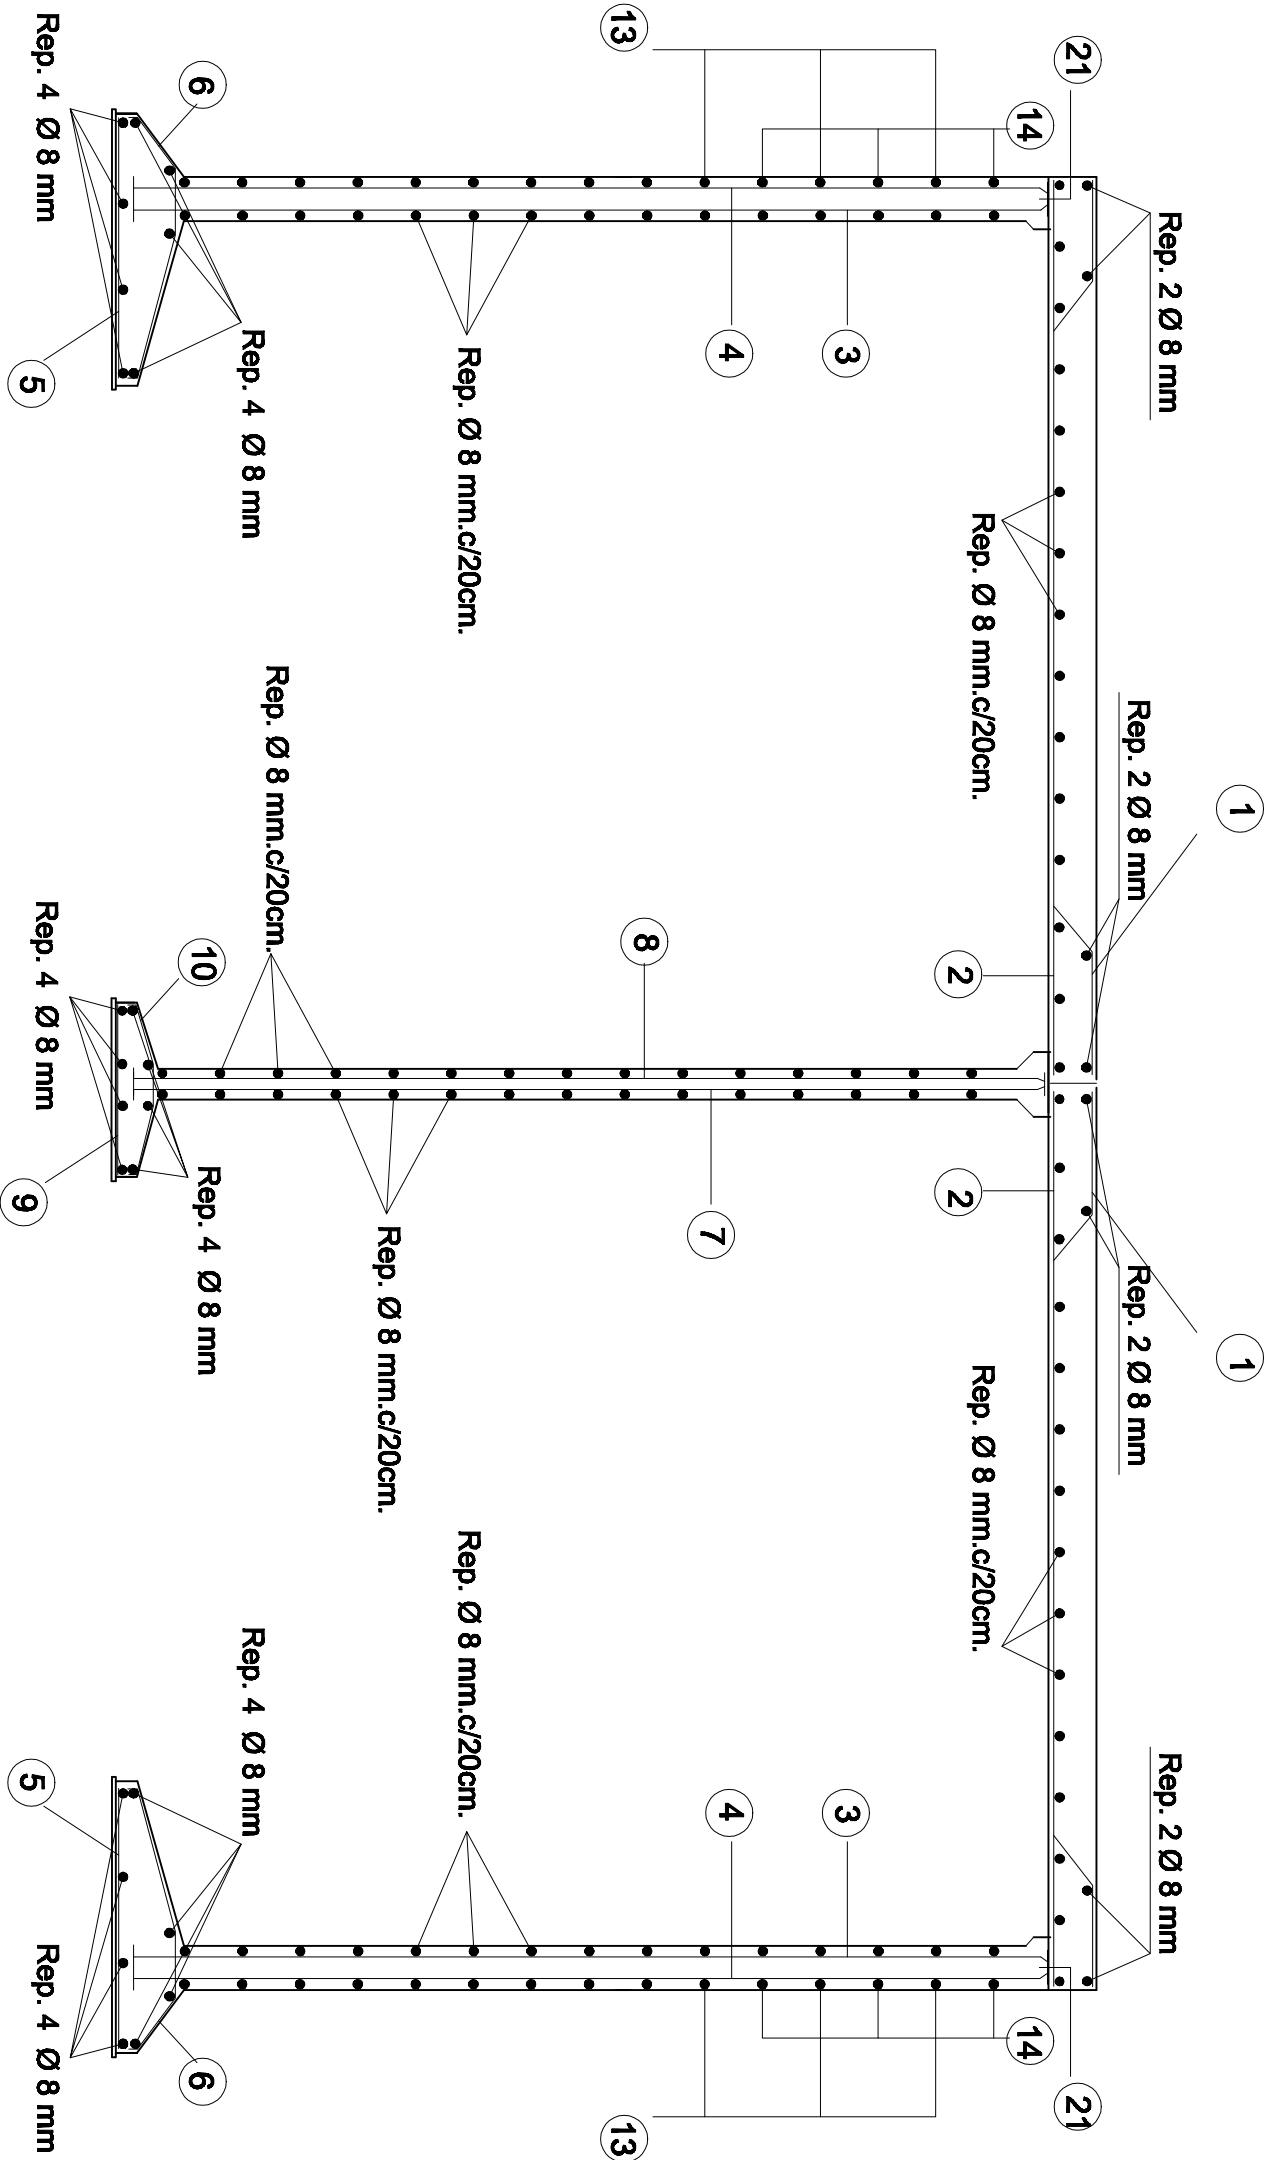

PVC Ø 60 mm en el centro del tramo

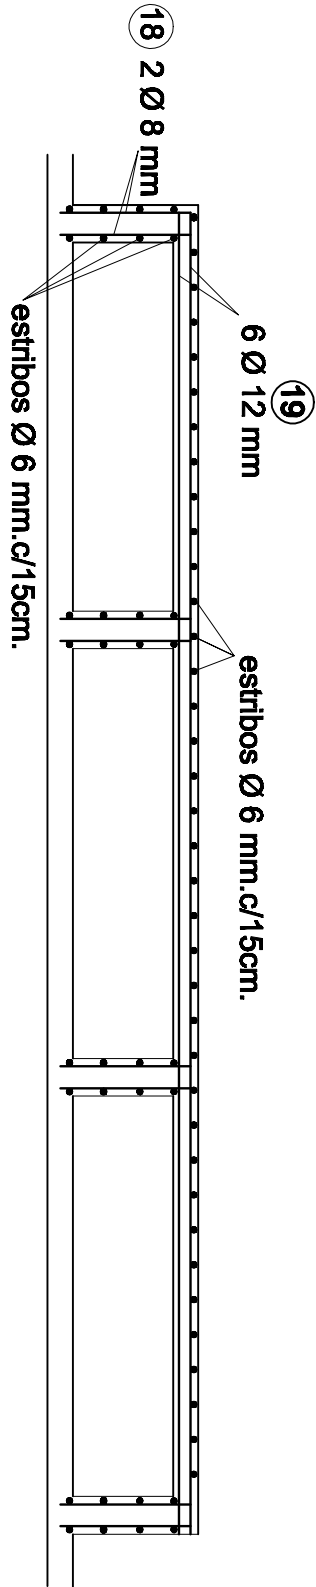

COMITE DE CUENCA CANAL PRINCIPAL N°
CANAL DE DESAGÜE BAJOS DE MERLO
VARIANTE POR CANAL LA JUANITA

ALCANTARILLA TIPO	A-2 Oblicua con vereda y baranda
PROGRESIVA	0+140 km
TRAMOS	2
L'	3,50 m
LUZ SENTIDO EJE CAMINO	4,04 m
ANCHO DE CALZADA	9,00 m
H	5 m
Angulo ejes α	60 °

PROGRESIVA : 0+140

Plano 2