

DETALLE DESAGUE
ESCALA 1:10

(MEDIDAS EN CENTÍMETROS)

CORTE A-A

PLANTA

PLANOS A AGREGAR

- PLANOS de la DPV PLANIMETRÍAS Km 3 a Km 6 - R.P.N°74S y N° 77S
- PLANOS de la DPV PLANIMETRÍAS Km 6 a Km 9 - R.P.N°74S y N° 77S
- PLANOS de la DPV PLANIMETRÍAS Km 12 a Km 15 - R.P.N°74S y N° 77S
- PLANOS de la DPV PLANIMETRÍAS Km 18 a Km 21 - R.P.N°74S y N° 77S
- PLANOS de la DPV PLANIMETRÍAS Km 21 a Km 24 - R.P.N°74S y N° 77S

MAIERIALES.


PARA CAÑOS DE DESAGUE	GALVANIZADO DIÁMETRO 4"
ACEROS :	Tipo
HORMIGÓN DE VIGAS SUPERESTRUCTURA	H-38
HORMIGÓN DE CABEZALES	H-21;cem. A.R.S.
HORMIGÓN DE PILOTES	H-21;cem. A.R.S.
HORMIGÓN DE LOSAS Y VIGUETAS	H-21
HORMIGÓN DE MUROS	H-21;cem. A.R.S.

D.T.1

PROVINCIA DE SANTA FE

DIRECCIÓN PROVINCIAL DE VIALIDAD

NOTA:
LA UBICACIÓN (DISTANCIA ENTRE DESAGUES)
ESTÁ INDICADA EN EL PLANO TIPO
"DEFENSA METÁLICA N° D.M.1"

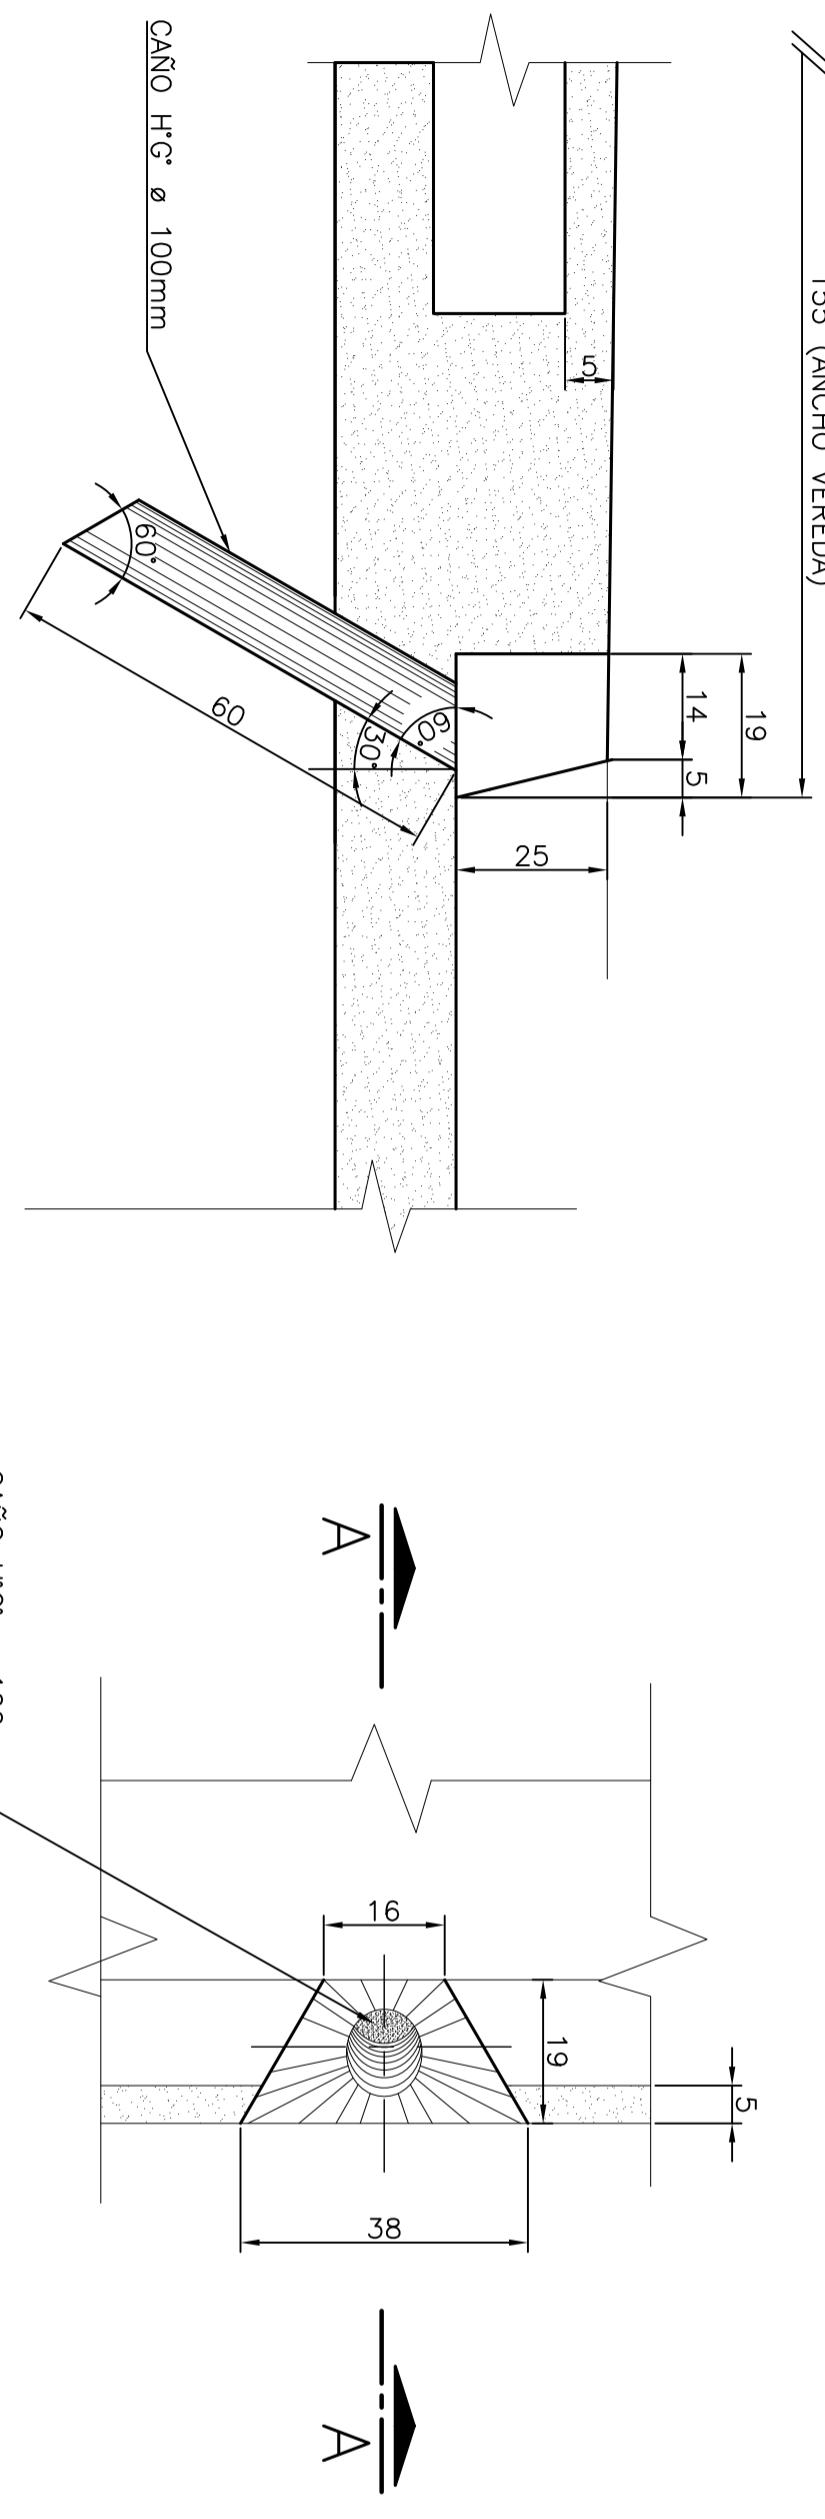

D.T.1		PROVINCIA DE SANTA FE DIRECCIÓN PROVINCIAL DE VIALIDAD	
OBRA:	<u>ALCANTARILLAS en Progresivas</u>		
	<u>3+069,15; 7+025,00; 12+636,85</u>		
ROUTA:	<u>PROVINCIAL N° 74s y N°77s</u>		
TRAMO:	<u>RPN°39-RPN°77s y RPN°74s-RPN°38</u>		
Empresa Contratista: NOROESTE CONSTRUCCIONES SA.			
FECHA	Proyecto: Plano Tipo de la D.P.V. digitalizado para la obra		
31-12-2011	PLANO TIPO D.P.V.	ESCALAS: Indicadas	TITULO
			<u>DESAGÜES</u> <u>TABLERO</u>
			<u>VISTA-PLANTA-</u> <u>CORTE-DETALLES</u>