



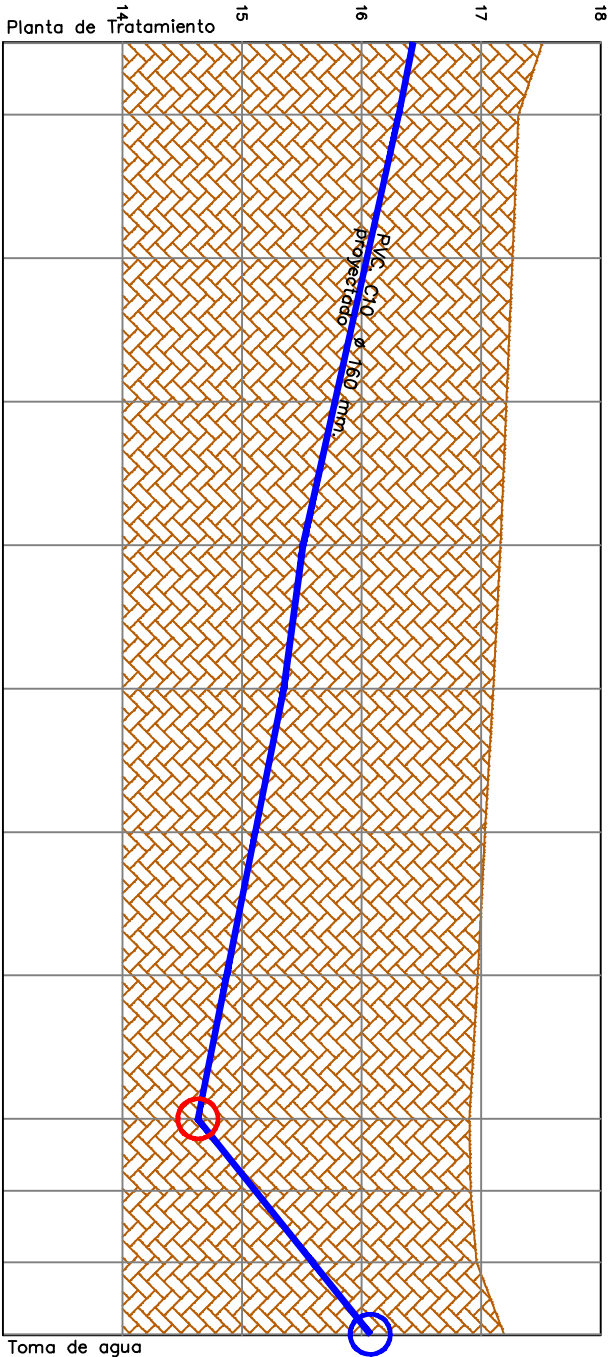

Terreno natural
ESCALA HORIZONTAL 1 : 3000
ESCALA VERTICAL 1 : 30

Cotas intrados

0+000.00 Elev=16.43	0+000.00 Elev=17.51
0+060.00 Elev=16.31	0+060.00 Elev=17.31
	0+180.00 Elev=17.26
	0+300.00 Elev=17.21
0+420.00 Elev=15.51	0+420.00 Elev=17.16
0+540.00 Elev=15.35	0+540.00 Elev=17.10
0+660.00 Elev=15.11	0+660.00 Elev=17.03
0+780.00 Elev=14.87	0+780.00 Elev=16.97
0+900.00 Elev=14.63	0+900.00 Elev=16.90
	0+960.00 Elev=16.91
1+020.00 Elev=15.59	1+020.00 Elev=16.96
1+080.00 Elev=16.07	1+080.00 Elev=17.19

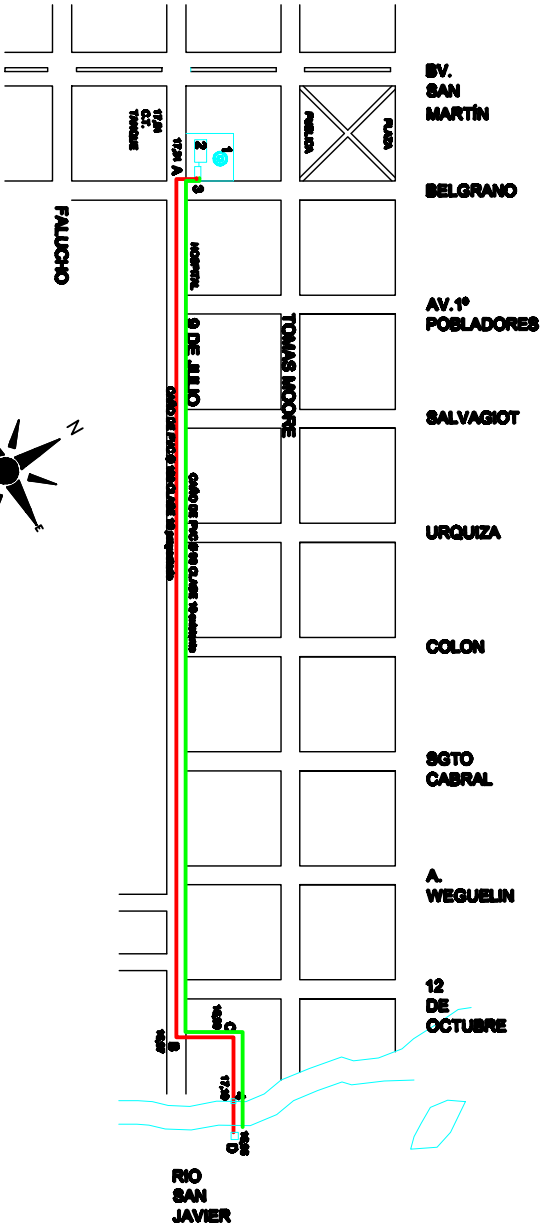

Volvuio de Purgo
Volvuio de Aire

SANTA FE MINISTERIO DE AGUAS, SERVICIOS PÚBLICOS Y MEDIO AMBIENTE DIRECCIÓN PROVINCIAL DE SANEAMIENTO Y PRESERVACIÓN DIRECCIÓN DE SERVICIOS PÚBLICOS	PROVINCIA DE SANTA FE MINISTERIO DE AGUAS, SERVICIOS PÚBLICOS Y MEDIO AMBIENTE DIRECCIÓN PROVINCIAL DE SANEAMIENTO Y PRESERVACIÓN DIRECCIÓN DE SERVICIOS PÚBLICOS
MINISTRO: DR. ANTONIO CAMERO	SECRETARIO DE AGUAS: ING. FERNANDO MARI
SUBSECRETARIO: ING. A. ZAPATA	DIRECCIÓN PROV. ING. LILIA ROSSI
PROYECTO: Optimización y Mejoras - Agua Potable	FECHA: DIC/11
ESCALA: 1:1000	PLANO: 1