
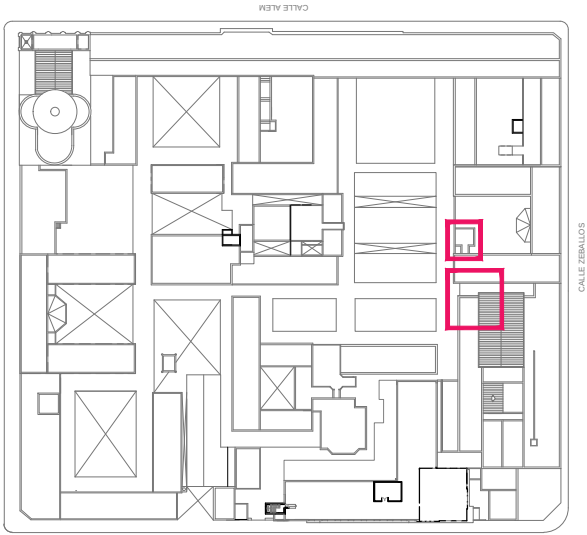



Desagregación coeficiente K

Coeficiente "k"




SUBTOTAL COSTO		1,00
GG + BENEFICIOS	20,00 %	0,20
I.B.	3,50 %	0,04
I.V.A.	21,00 %	0,26
TOTAL	COEFICIENTE	1,50

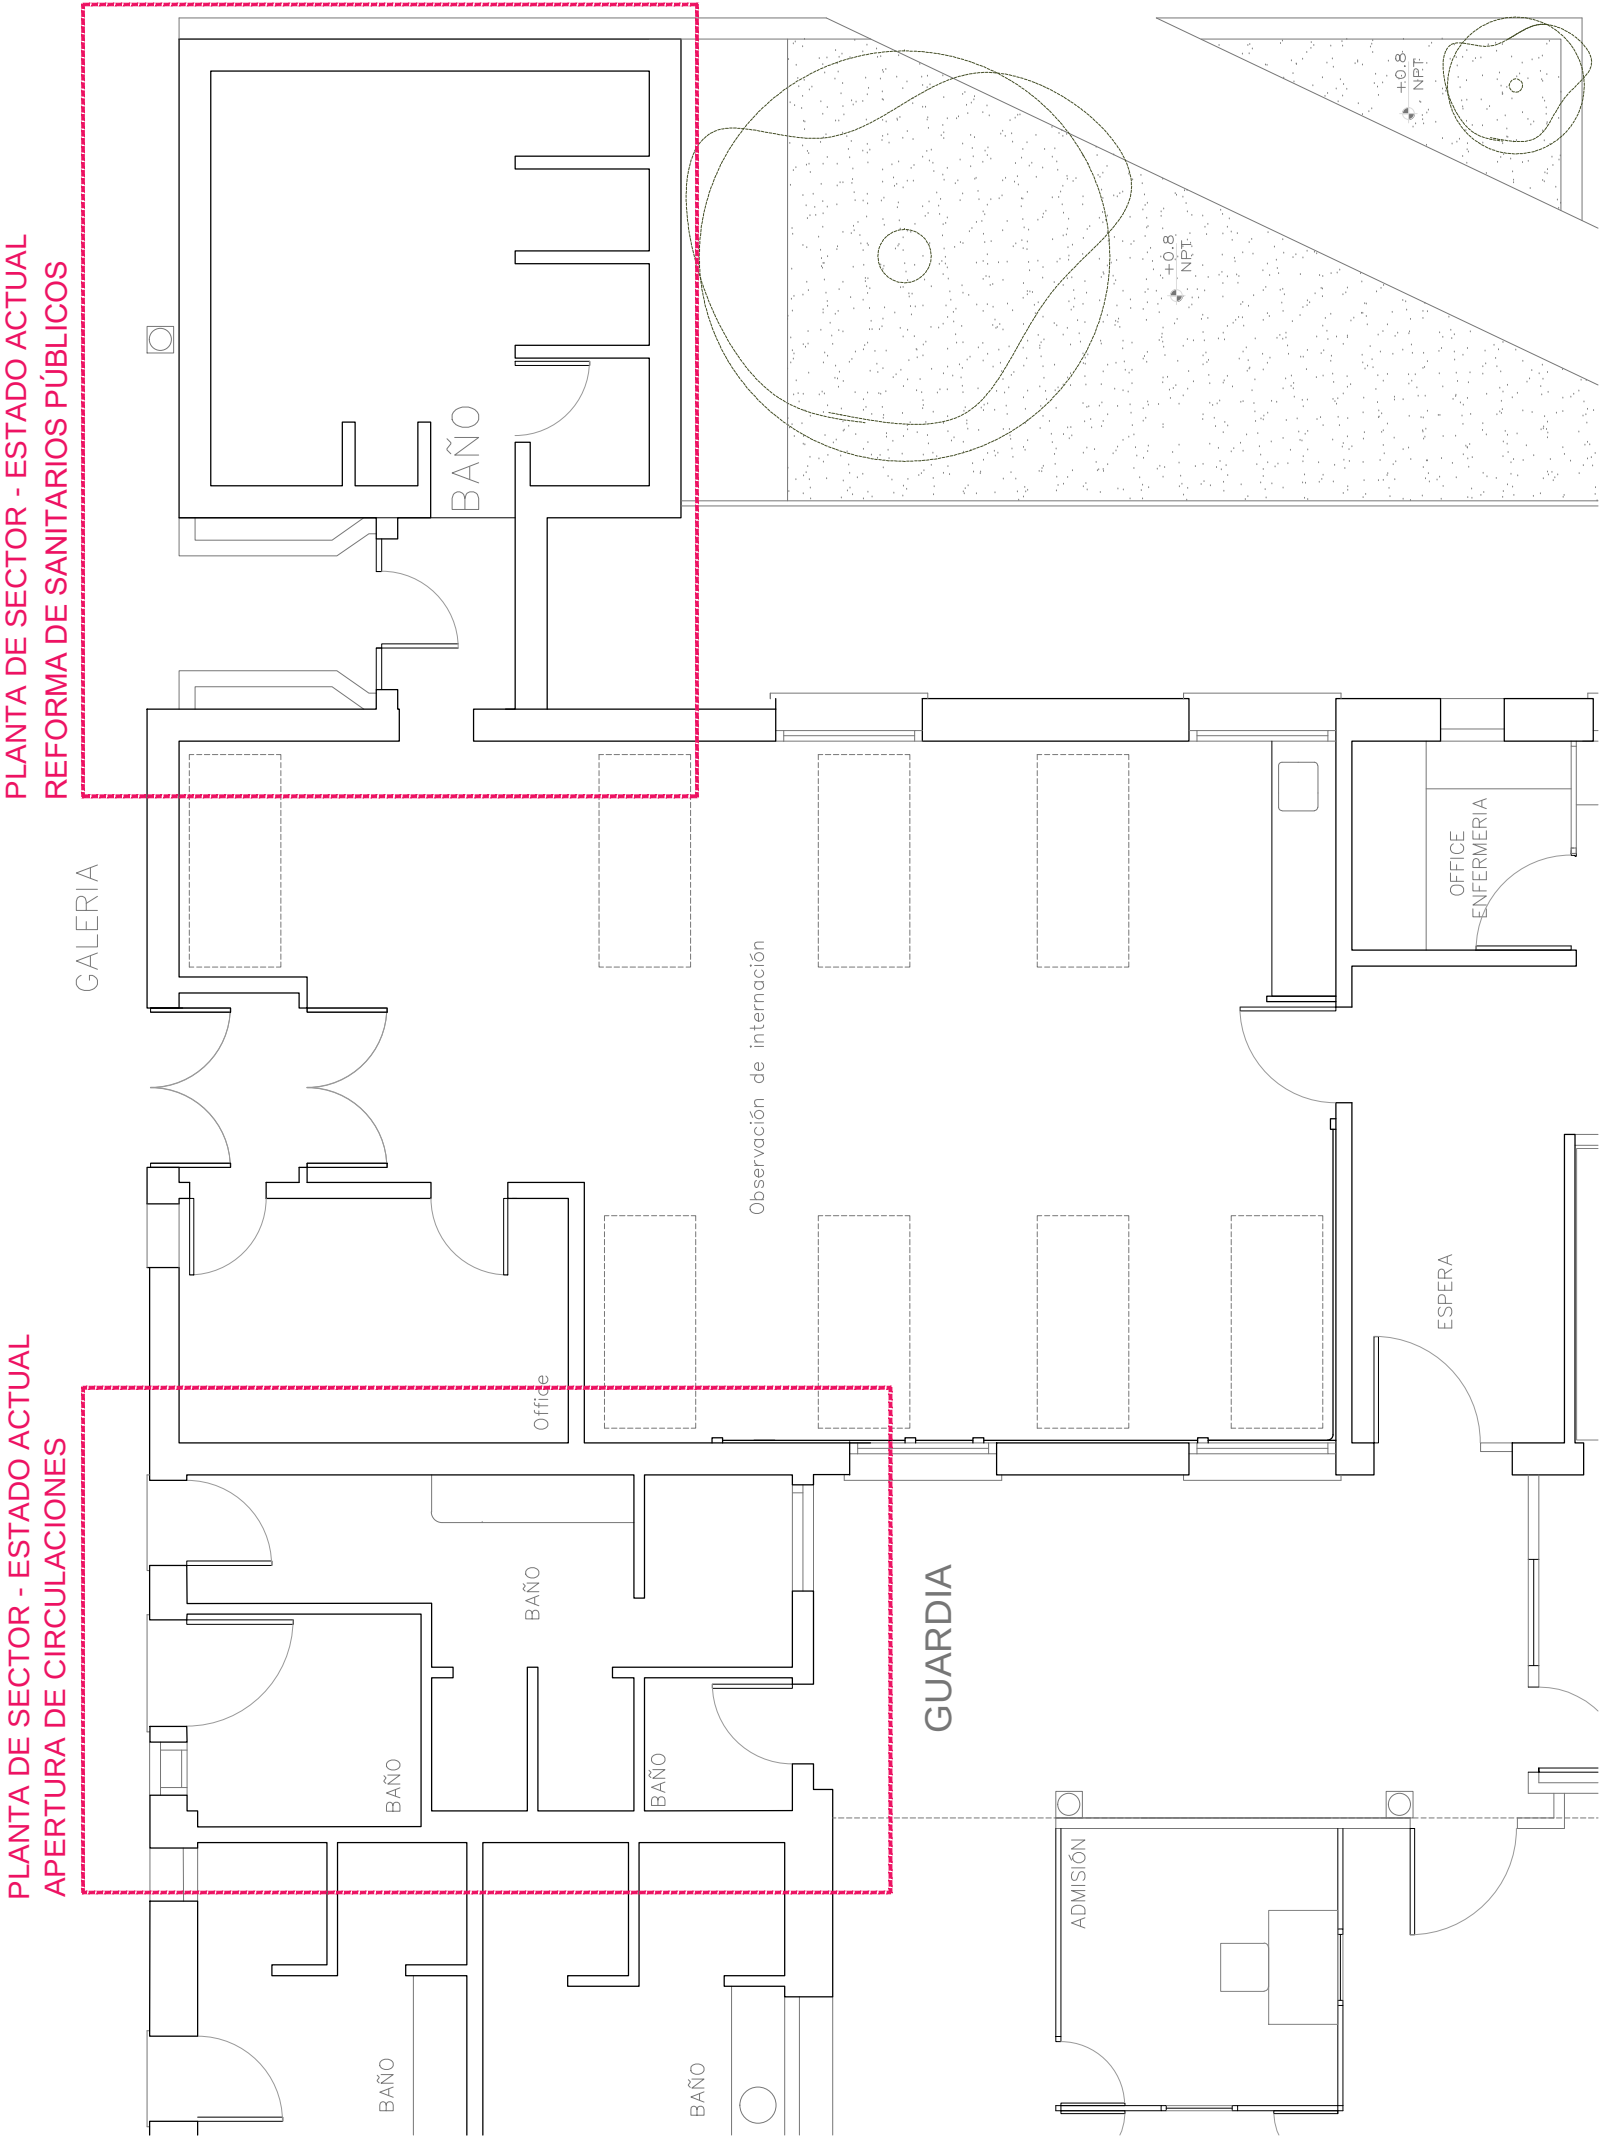



UBICACIÓN GLOBAL DE LAS INTERVENCIONES

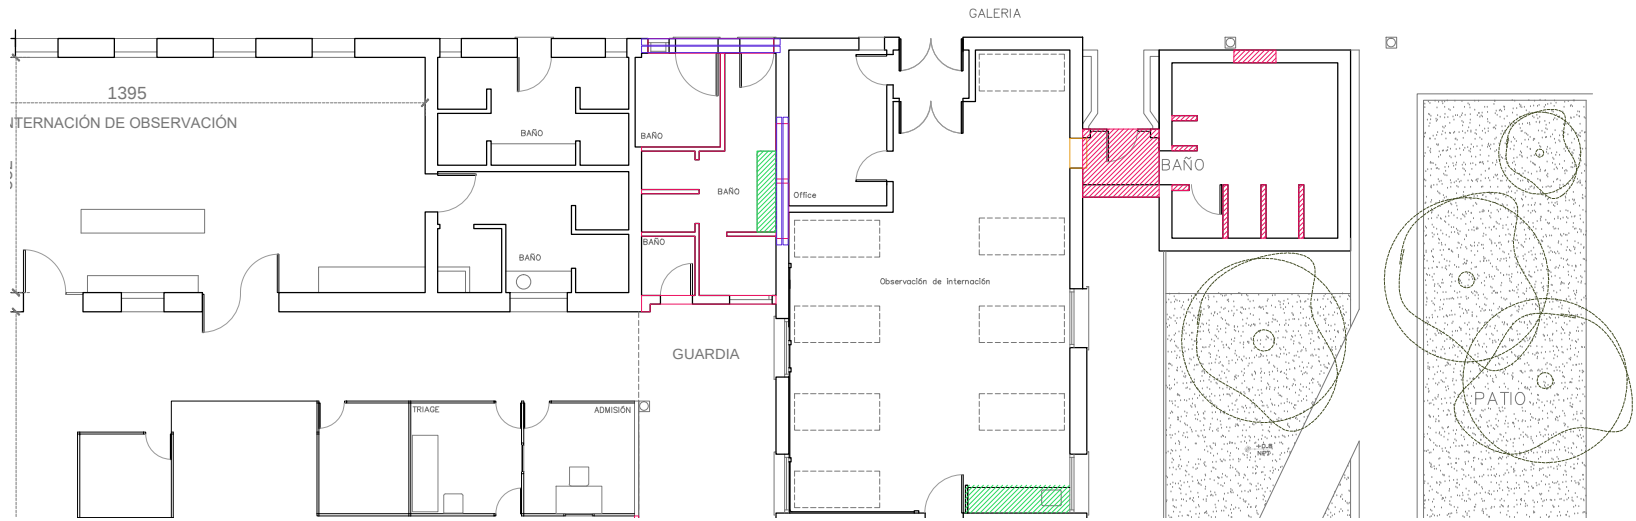

PLANTA GENERAL - DEMOLCIONES Y ADINTELAMIENTOS

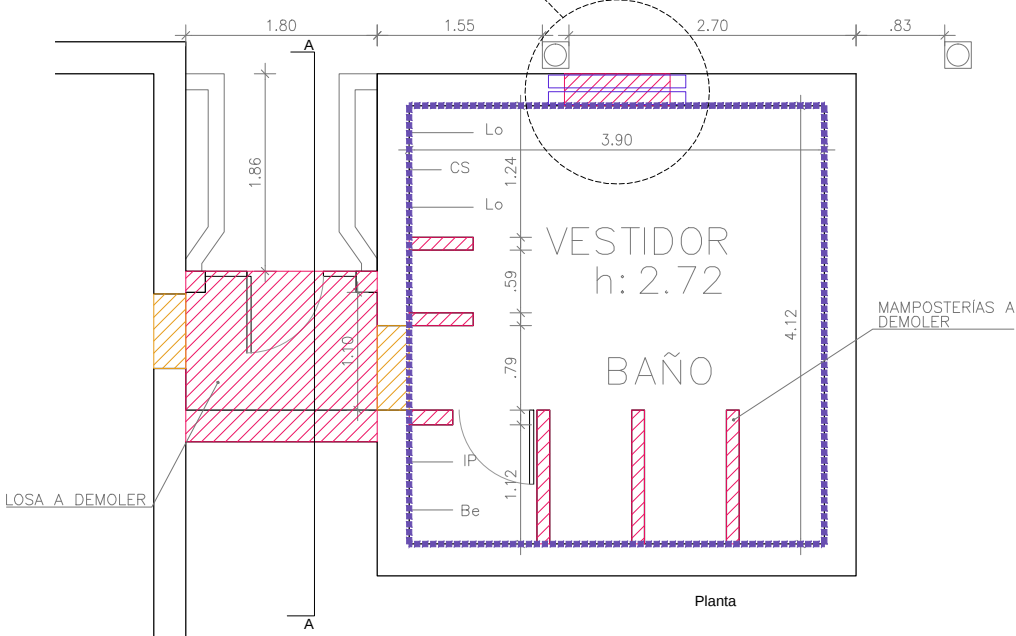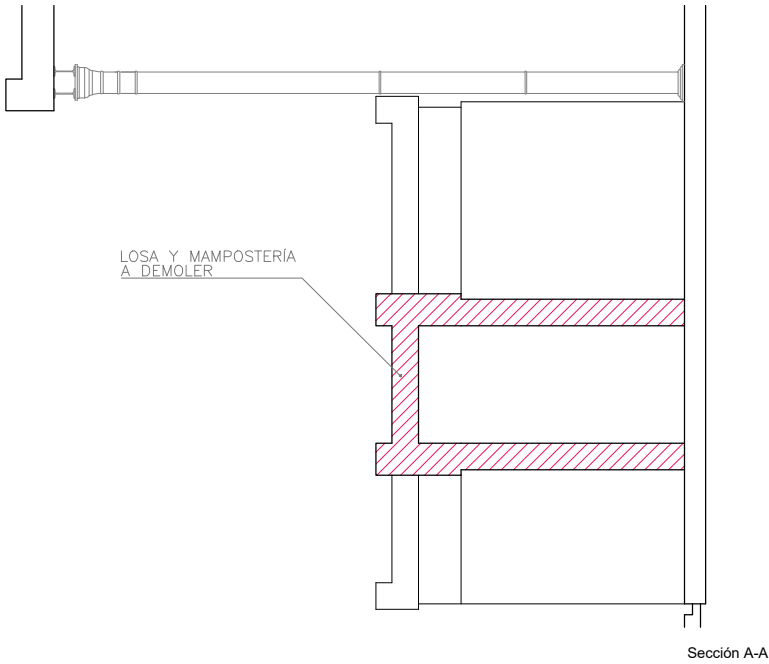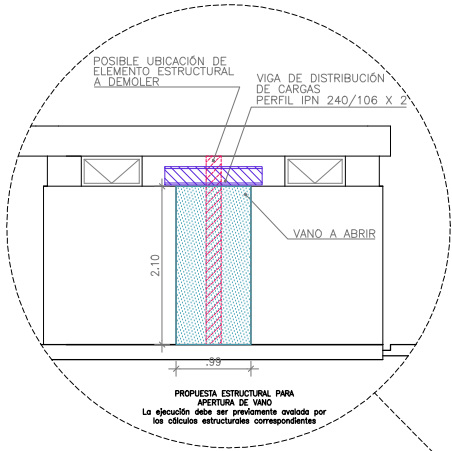


DEMOLCIONES y ADINTELAMIENTOS EN SANITARIOS

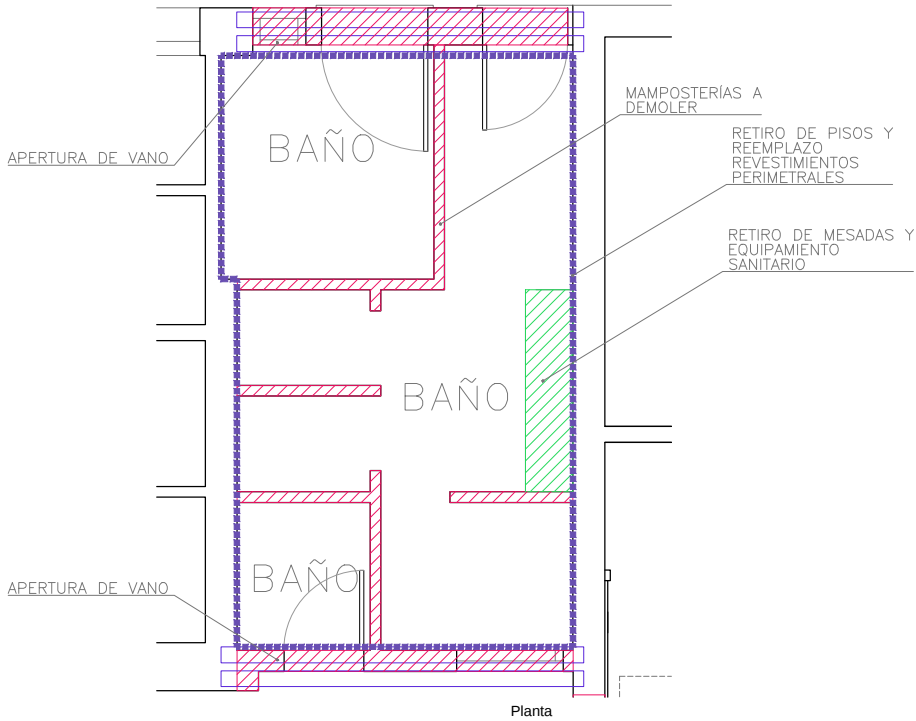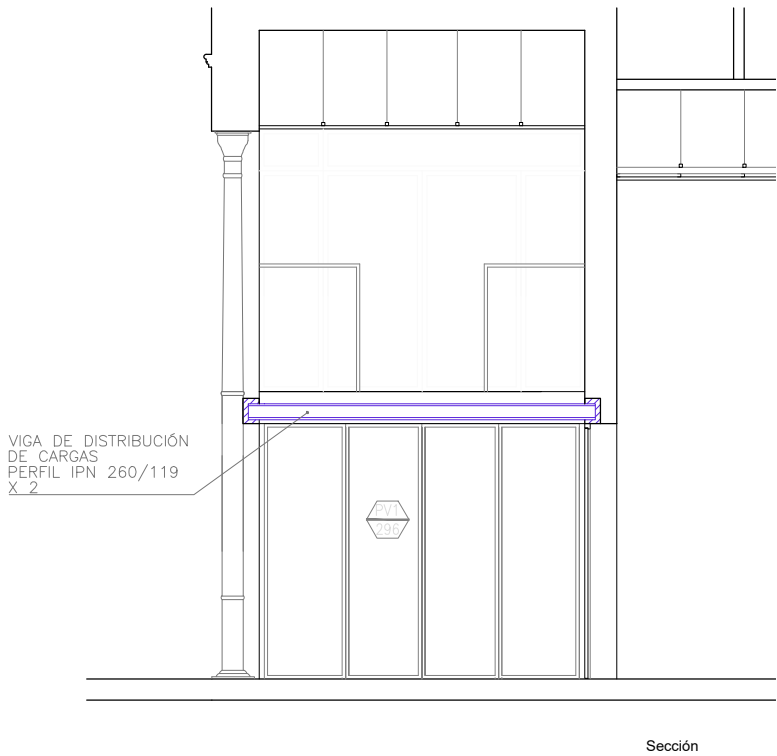


DEMOLCIONES y ADINTELAMIENTOS EN APERTURA DE CIRCULACIÓN



	DIR. GRAL. DE RECURSOS FISICOS Y CONST. HOSPITALARIAS ZONA SUR	Especialidad Demoliciones - Adintelamientos	Escala	Fecha 01-05-25	Revisión
	Obra Reforma en Guardia	Especificación	Plano	HPR A - 02 Todas las medidas se verificarán en obra	

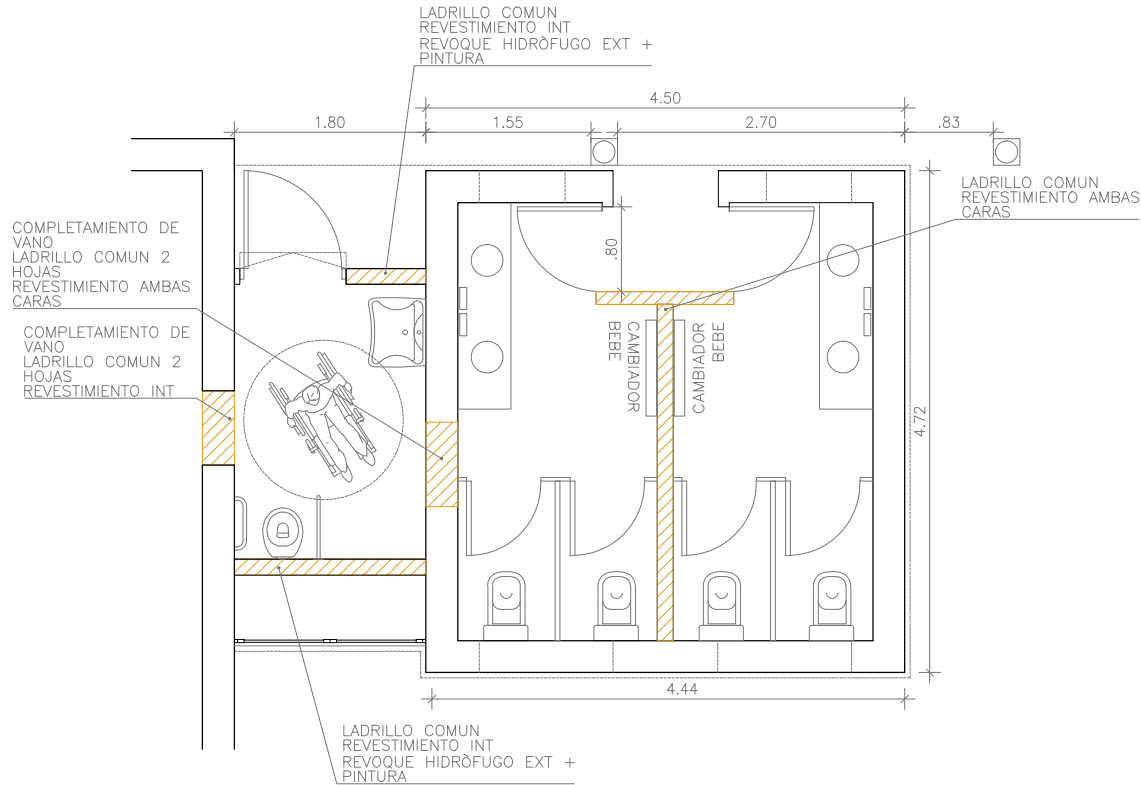



PLANTA SANITARIOS - MAMPOSTERÍAS

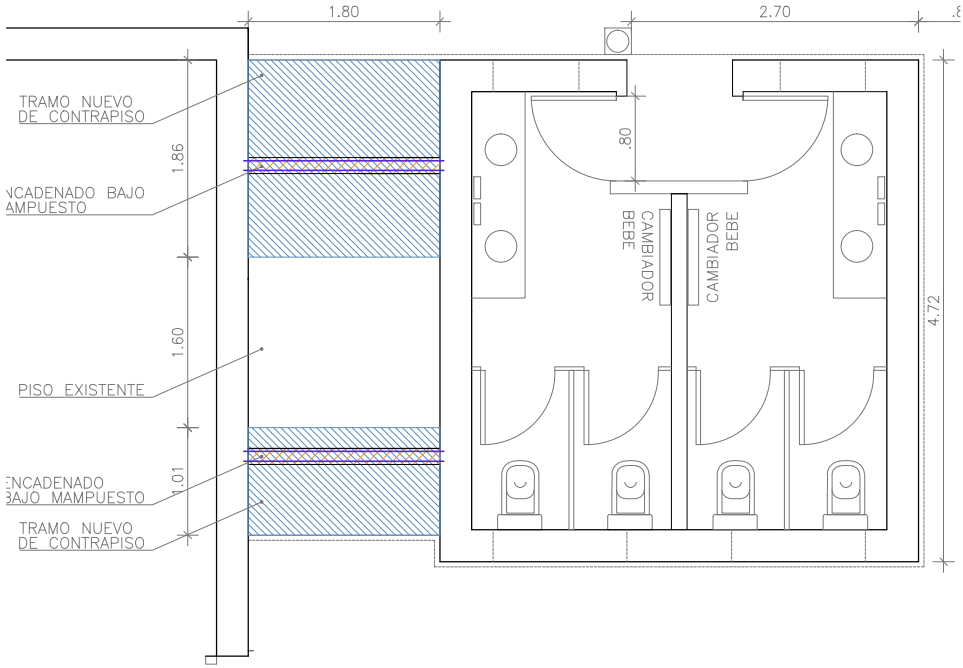




PLANTA SANITARIOS - CONTRAPISOS - CIMIENTOS

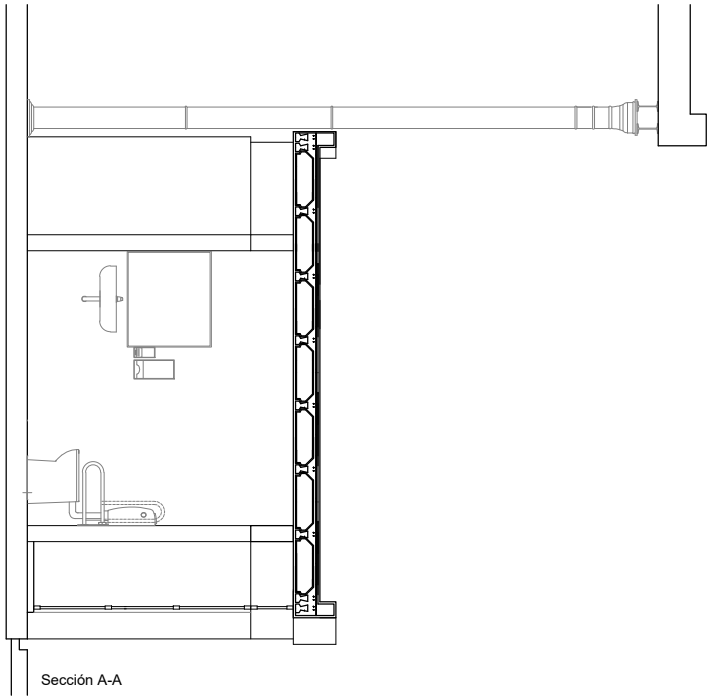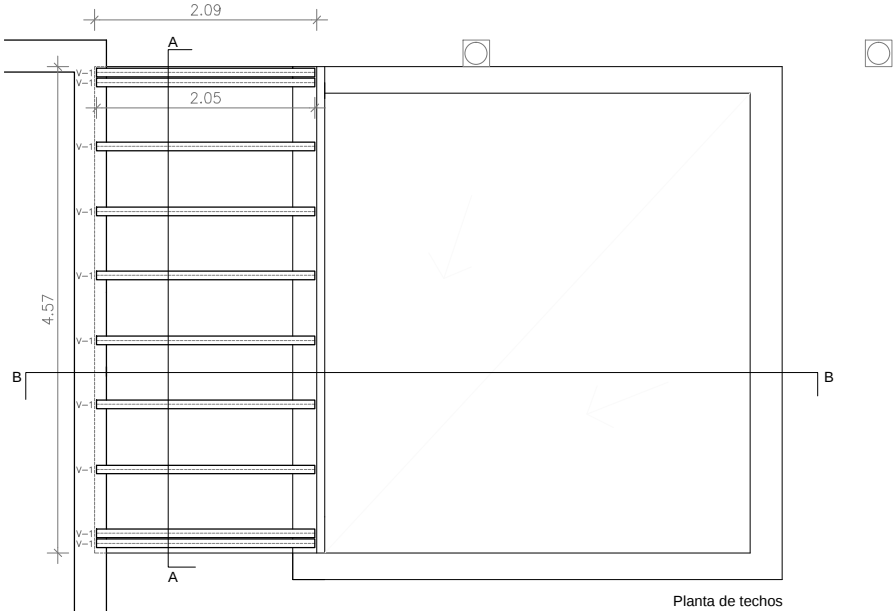

LOSA DE VIGUETAS PRETENSADAS

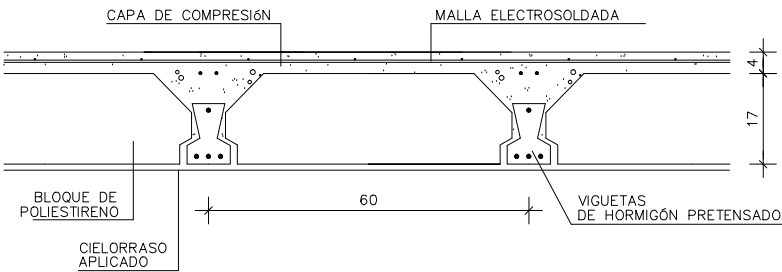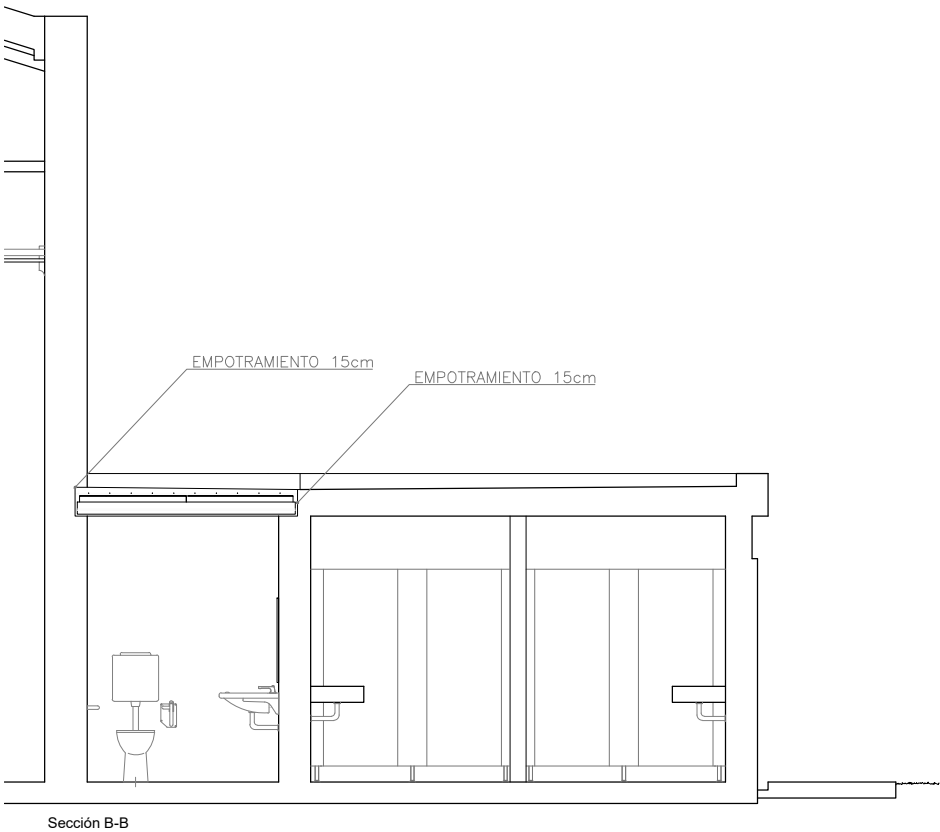


	DIR. GRAL. DE RECURSOS FISICOS Y CONST. HOSPITALARIAS ZONA SUR	Especialidad Mamposterias - Losas - Contrapisos	Escala	Fecha 01-05-25	Revisión
	Obra Reforma en Guardia	Especificación	Plano HPR A - 03	Todas las medidas se verificarán en obra	

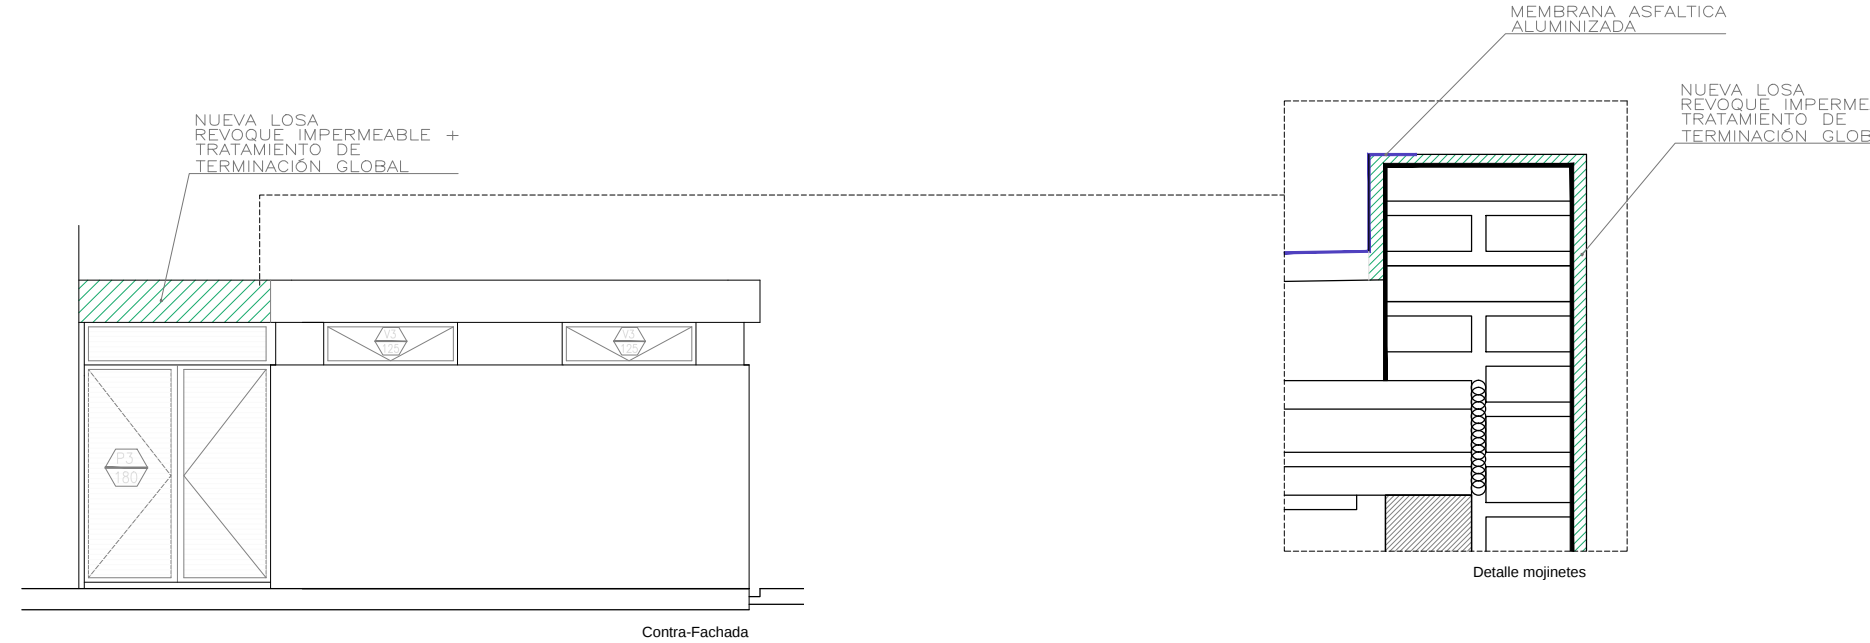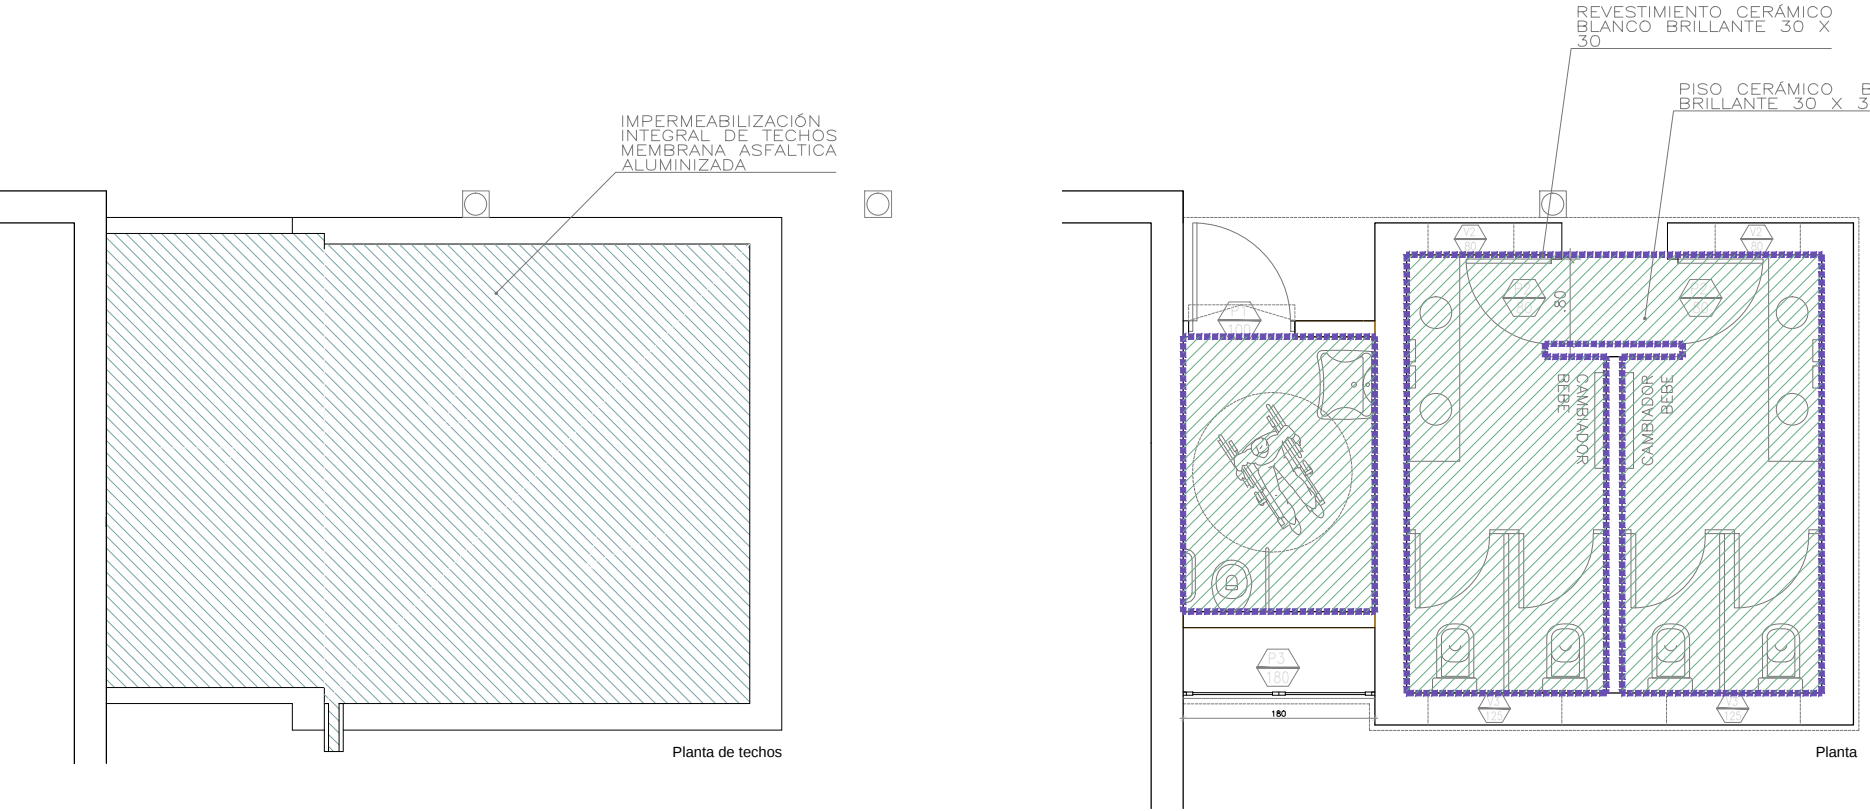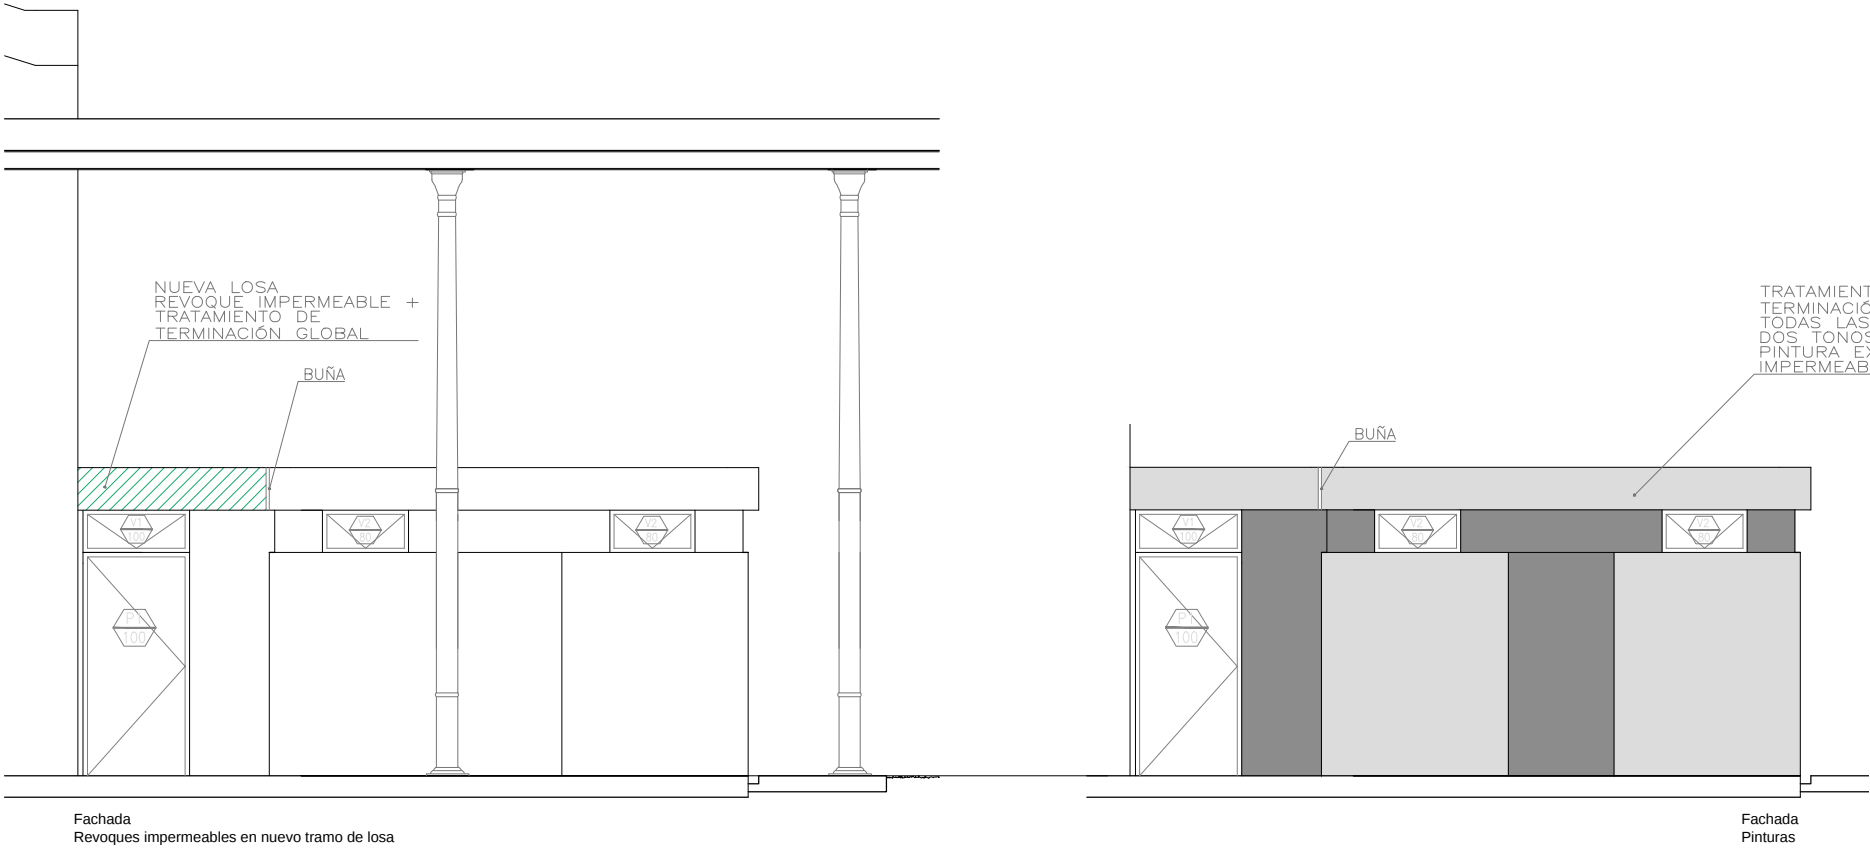


	DIR. GRAL. DE RECURSOS FISICOS Y CONST. HOSPITALARIAS ZONA SUR	Especialidad Revestimietos - Pintura - Techos	Escala	Fecha 01-05-25	Revisión
	Obra Reforma en Guardia	Especificación	Plano HPR A - 04	Todas las medidas se verificarán en obra	

	DIR. GRAL. DE RECURSOS FISICOS Y CONST. HOSPITALARIAS ZONA SUR	Especialidad Instalaciones Pluvio-cloacales	Escala	Fecha 01-05-25	Revisión
	Obra Reforma en Guardia	Especificación	Plano	HPR A - 05 Todas las medidas se verificarán en obra	

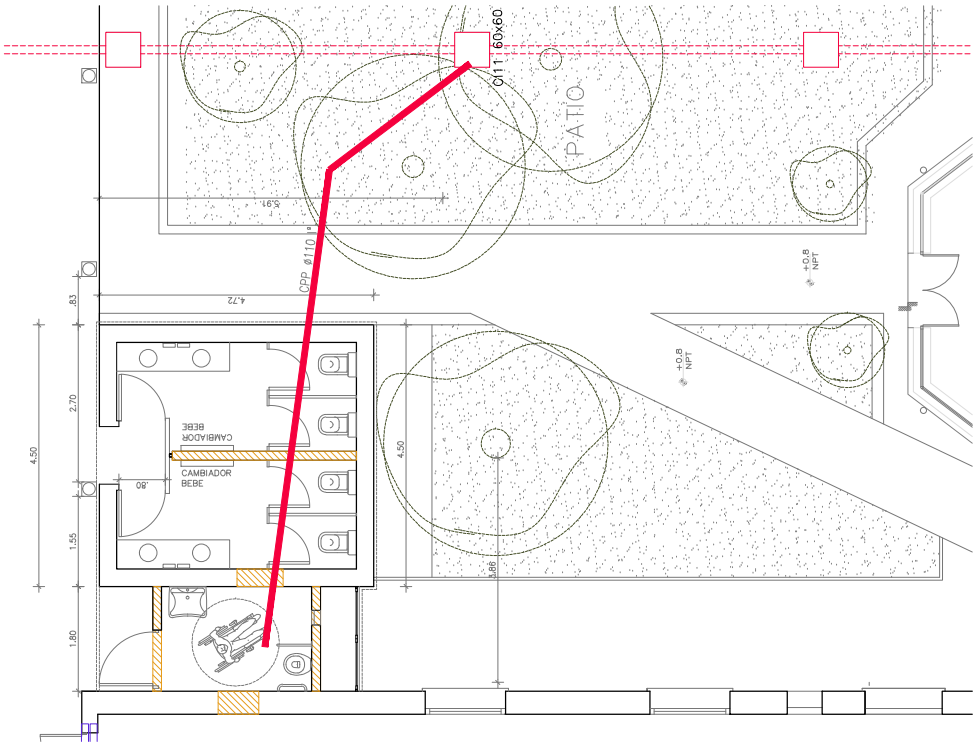

Planta de ubicación línea de cámaras

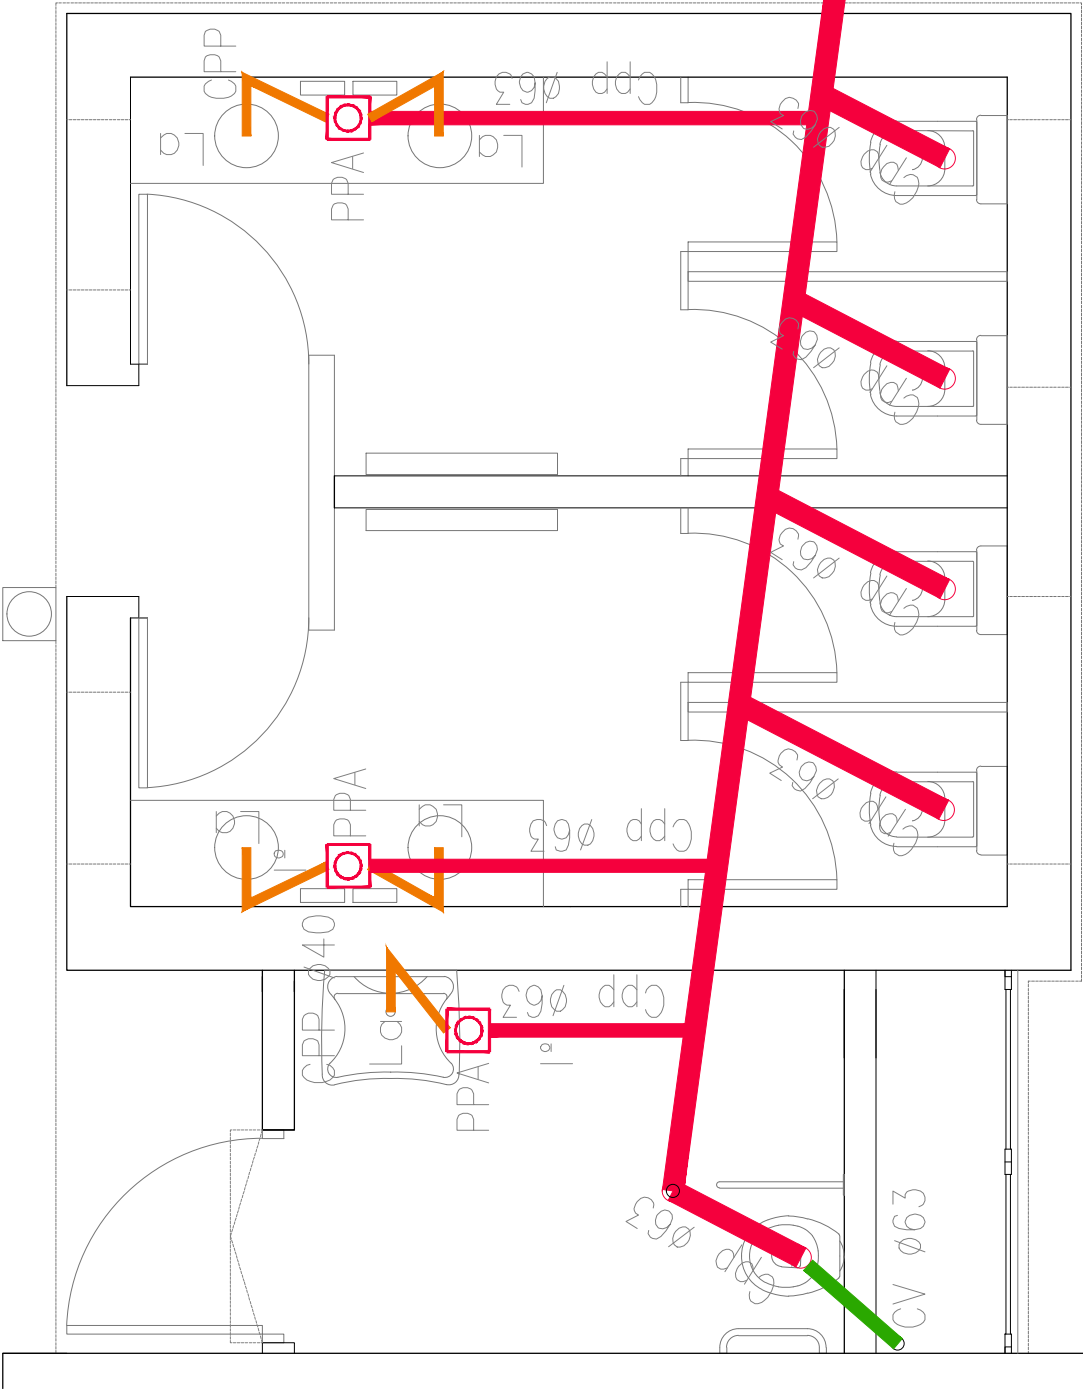


Planta de instalaciones

REFERENCIAS


- CAÑERÍA DE AGUA FRÍA
- CAÑERÍA DE AGUA CALIENTE
- LLAVE DE PASO
- INST. CLOACAL PRIMARIA
- INST. CLOACAL SECUNDARIA
- PILETA DE PATIO ABIERTA

INST. DE AGUA:
PROVISION DE AGUA FRIA
Y CALIENTE
PPN TERMOFUSION TIPO
HIDRO3 O SIMILAR CON
ACCESORIOS ESPECIFICOS
PARA DICHO SISTEMA

INST. CLOACAL:
SISTEMA CLOACAL Y
PLUVIAL PPN SANITARIO
CON DOBLE O'RING TIPO
AWADUCT O SIMILAR,
IGUALMENTE PARA LOS
ACCESORIOS

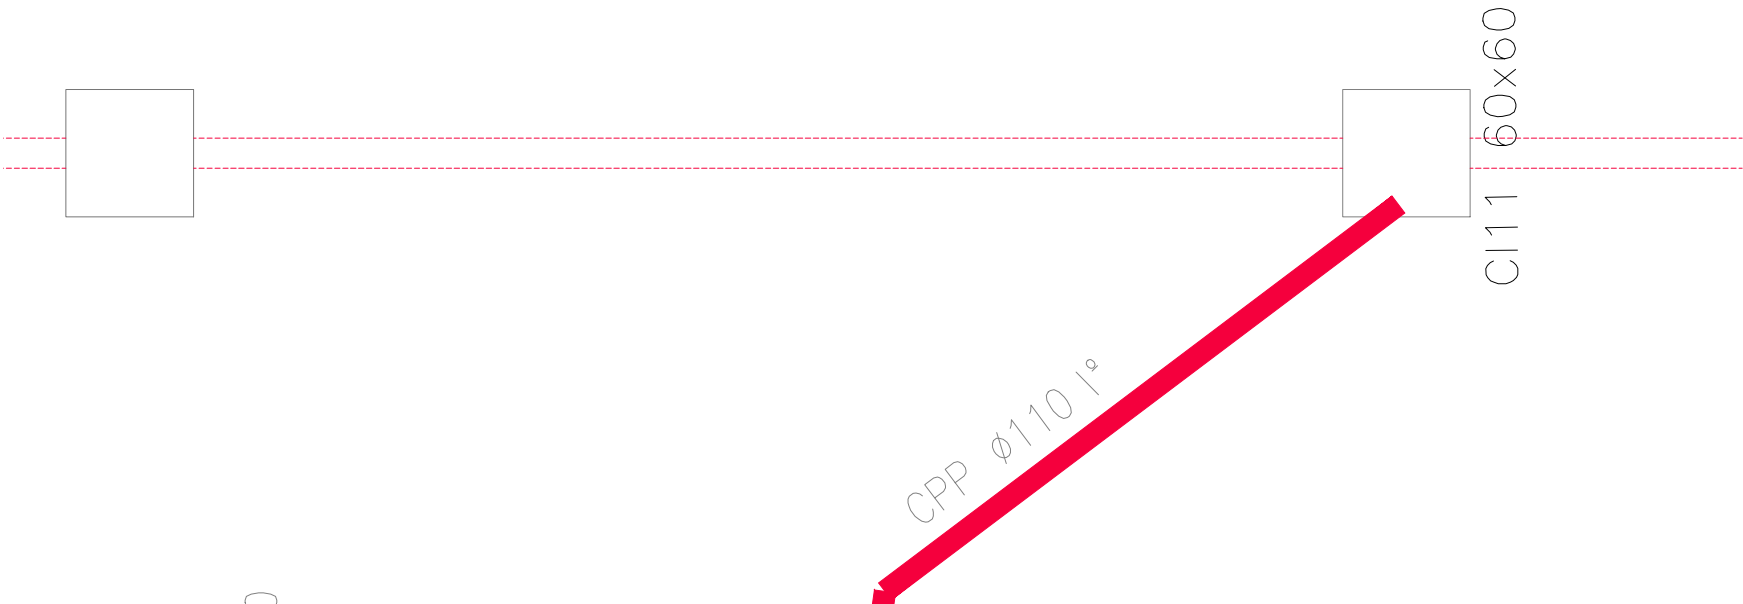

C111 60x60

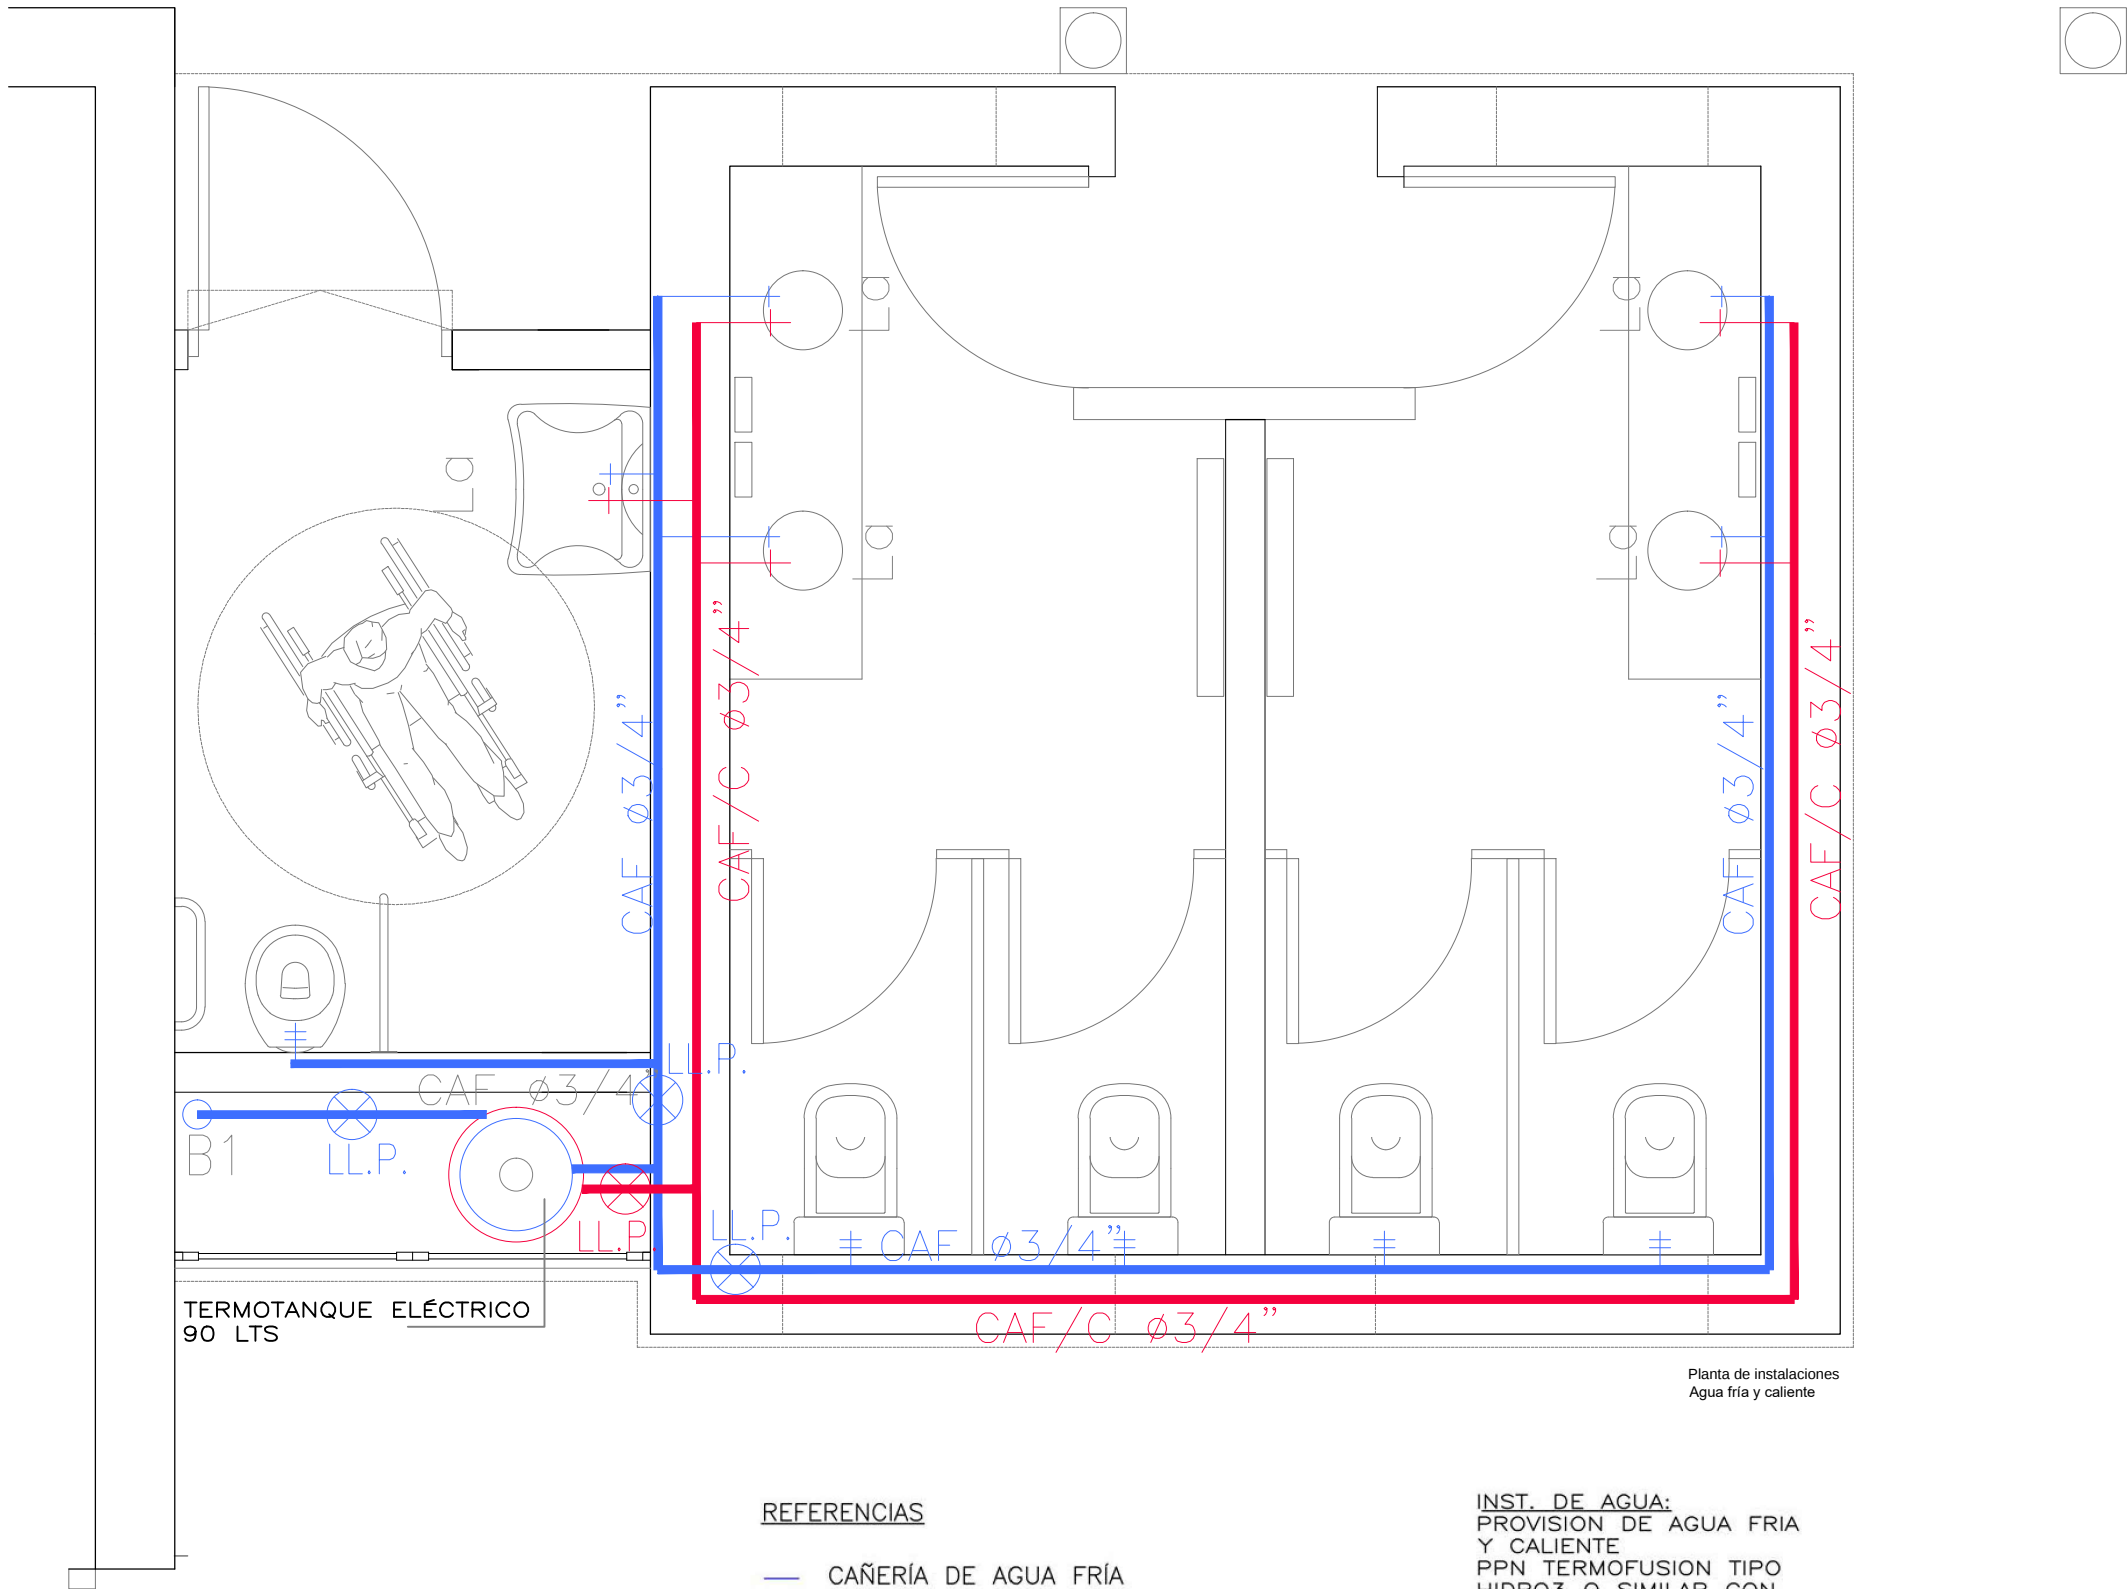

REFERENCIAS


- CAÑERÍA DE AGUA FRÍA
- CAÑERÍA DE AGUA CALIENTE
- LLAVE DE PASO
- INST. CLOACAL PRIMARIA
- INST. CLOACAL SECUNDARIA
- PILETA DE PATIO ABIERTA

INST. DE AGUA:
PROVISION DE AGUA FRIA
Y CALIENTE
PPN TERMOFUSION TIPO
HIDRO3 O SIMILAR CON
ACCESORIOS ESPECIFICOS
PARA DICHO SISTEMA




INST. CLOACAL:
SISTEMA CLOACAL Y
PLUVIAL PPN SANITARIO
CON DOBLE O’RING TIPO
AWADUCT O SIMILAR,
IGUALMENTE PARA LOS
ACCESORIOS



TERMOTANQUE ELÉCTRICO A INSTALAR

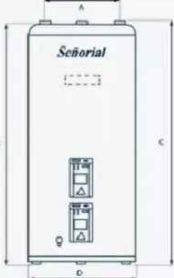Especificaciones Técnicas		Proporciones	
Modelo: TTS-90 EAR		Medidas principales para instalación	
Capacidad	90 Lts.		A- Diámetro gabinete
Intensidad	6.5/13 Amp		410 mm.
Tension	230 Vols		B- Altura gabinete
Potencia	1500/3000 Watt		910 mm.
Diametro de conexión de agua	3/4" Rosca BSP		C- Altura conexión de agua
Presión máxima de agua	4,5 Kgs/cm2		915 mm.
		D- Diametro e/ cuplas entrada y salida de agua	
		200 mm.	

	DIR. GRAL. DE RECURSOS FISICOS Y CONST. HOSPITALARIAS ZONA SUR	Especialidad Instalaciones Agua fría y caliente	Escala	Fecha 01-05-25	Revisión
	Obra Reforma en Guardia	Especificación	Plano HPR A - 06	Todas las medidas se verificarán en obra	

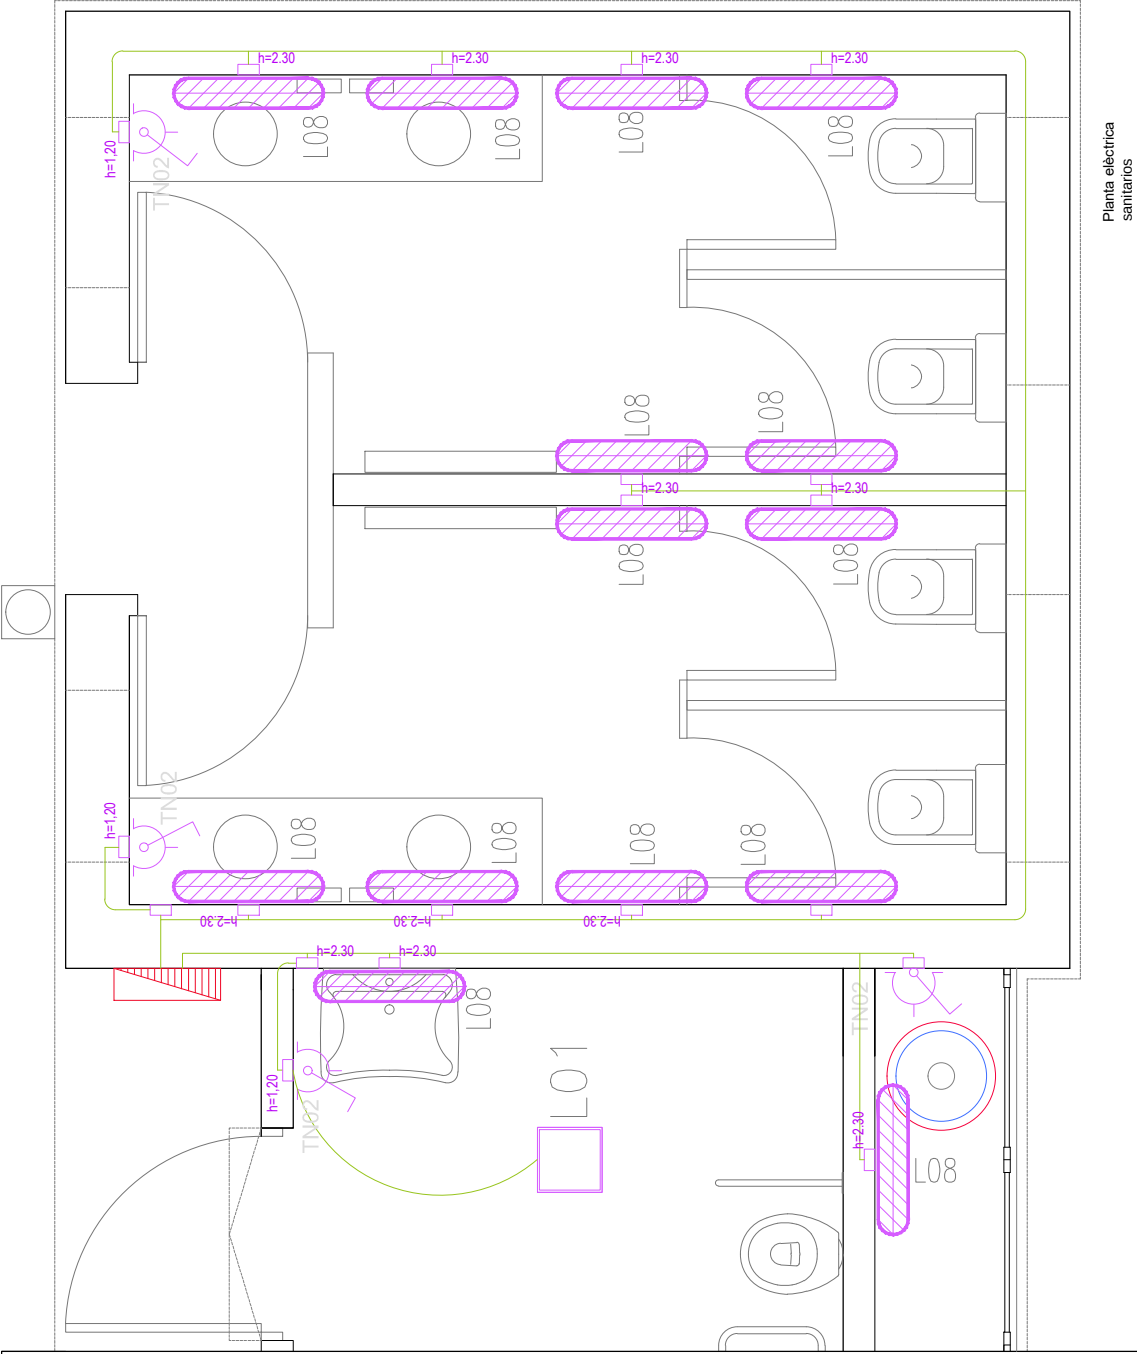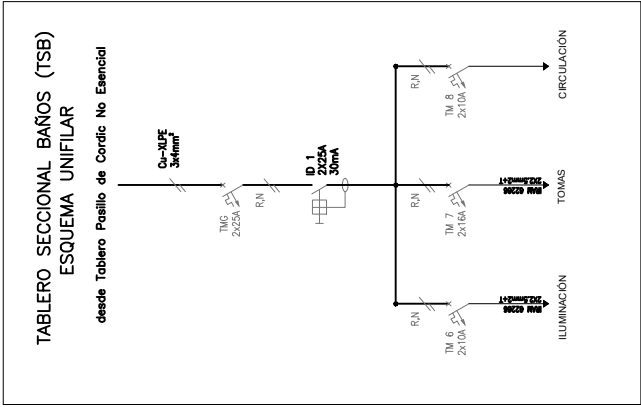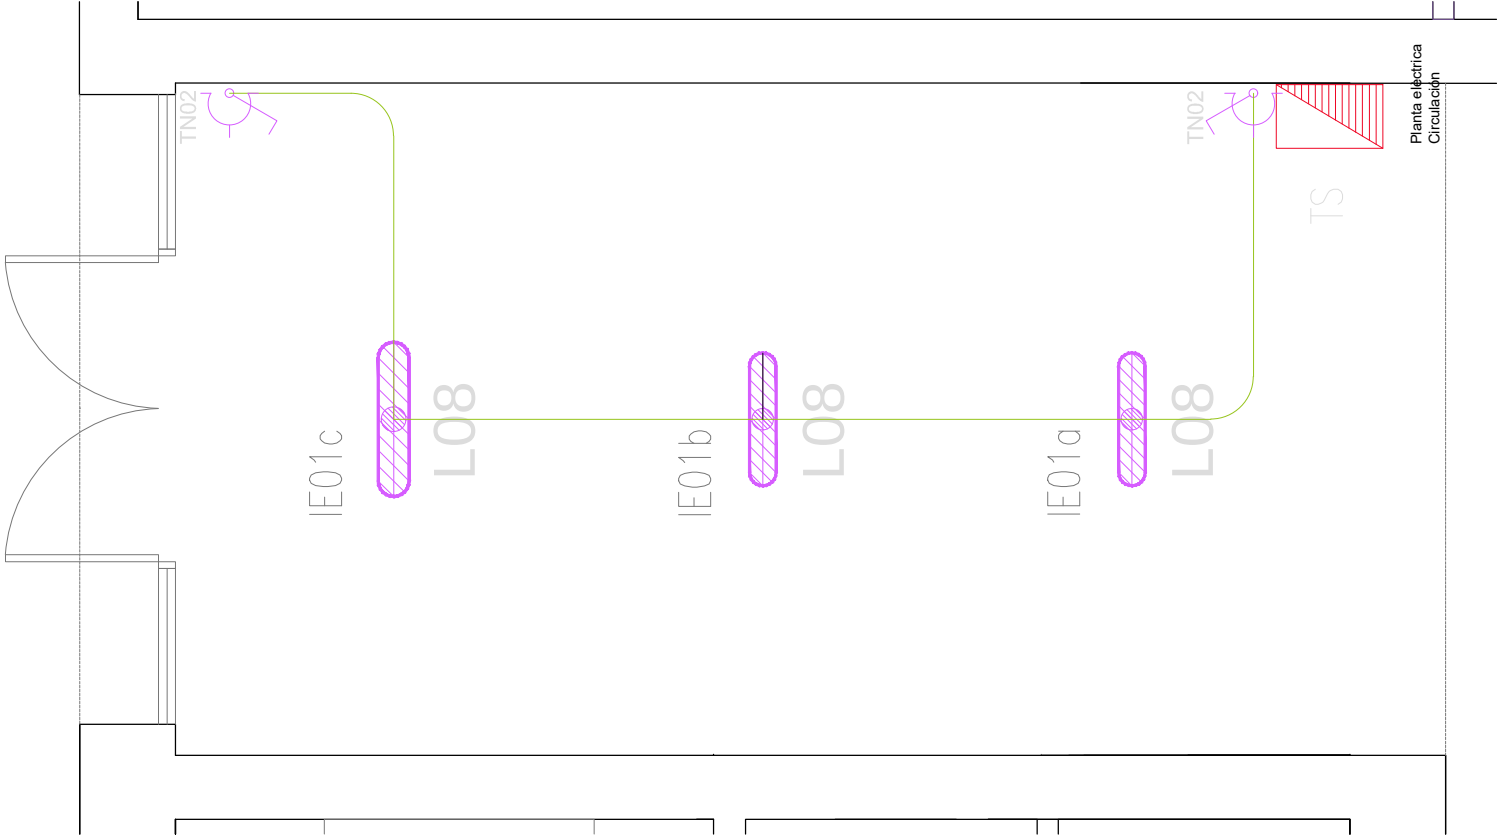

Planta eléctrica
sanitarios

REFERENCIAS ARTEFACTOS DE ILUMINACION

L01		PLAFON LED DE APLICAR, 30CMX30XCM, 28W.
L08		LISTON ESTANCO PARA TUBO LED 1X18W.

REFERENCIAS ELECTRICIDAD

	CAJAS PARA RECTANGULAR ENTRADA DE CABLES A POLIDUCTOS
	CAJA RECTANGULAR 10X5 DE FE S/P CON LLAVE DE UN PUNTO.
	CAJA RECTANGULAR 10X5 DE FE S/P CON LLAVE DE UN PUNTO Y TOMA CORRIENTE.
	TABLERO ELÉCTRICO SEGUN DIAGRAMAS UNIFILARES Y ESPECIFICACIONES TÉCNICAS.
	CAÑO DE PVC REFORZADO, SECCIÓN S/PLANO. CIRCUITOS. CABLEADO S/PLANO, CON CABLE UNIPOLAR IRAM 62267 TIPO AFUMEX 750.

NOTAS:






EXCEPTO INDICACION EN CONTRARIO TODAS LAS CAÑERÍAS SERAN EJECUTADAS EN CAÑO DE PVC, DE ¾" DE DIAMETRO MINIMO.

LOS MISMOS ESTARAN EMBUTIDOS EN TABIQUES Y PAREDES O SOBRE CIELORRASOS. EN ESTE ULTIMO CASO, LA SUJECION SE REALIZARA DIRECTAMENTE A LA LOSA LA COLOCACIÓN DE LOS MISMOS DEBERA CONTAR CON LA APROBACION DE LA DIRECCION DE OBRA.






LOS SECCION MINIMA DE LOS CABLES PARA LOS CIRCUITOS DE ILUMINACION SERA DE 2.5 mm².

LOS CABLES DISPUESTOS EN CAÑERIA SERAN UNIPOLARES, DE BAJA EMISION DE HUMOS Y GASES TOXICOS Y CORROSIVOS; SE FABRICARAN BAJO NORMAS IRAM 62267.



LOS CABLES TENDIDOS EN BANDEJAS PORTACABLES O EN CAÑERÍAS POR CONTRAPISO, SERAN DEL TIPO SUBTERRANEO, DE BAJA EMISION DE HUMOS Y GASES TOXICOS Y CORROSIVOS; SE FABRICARAN BAJO NORMAS IRAM 62266. EL ACCESO A LOS TABLEROS ELECTRICOS DEBERAN SER DESDE LAS CIRCULACIONES.

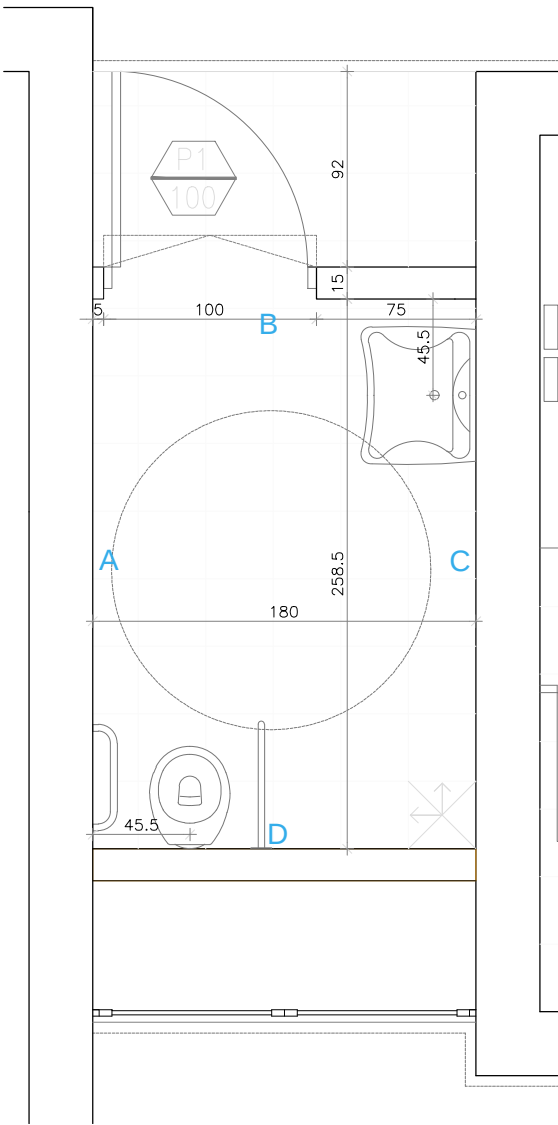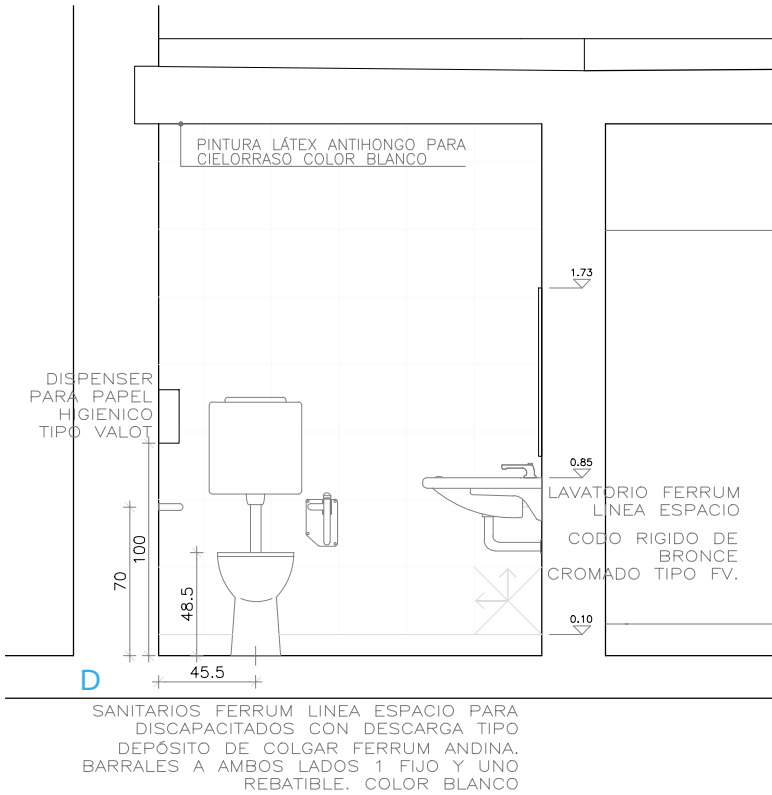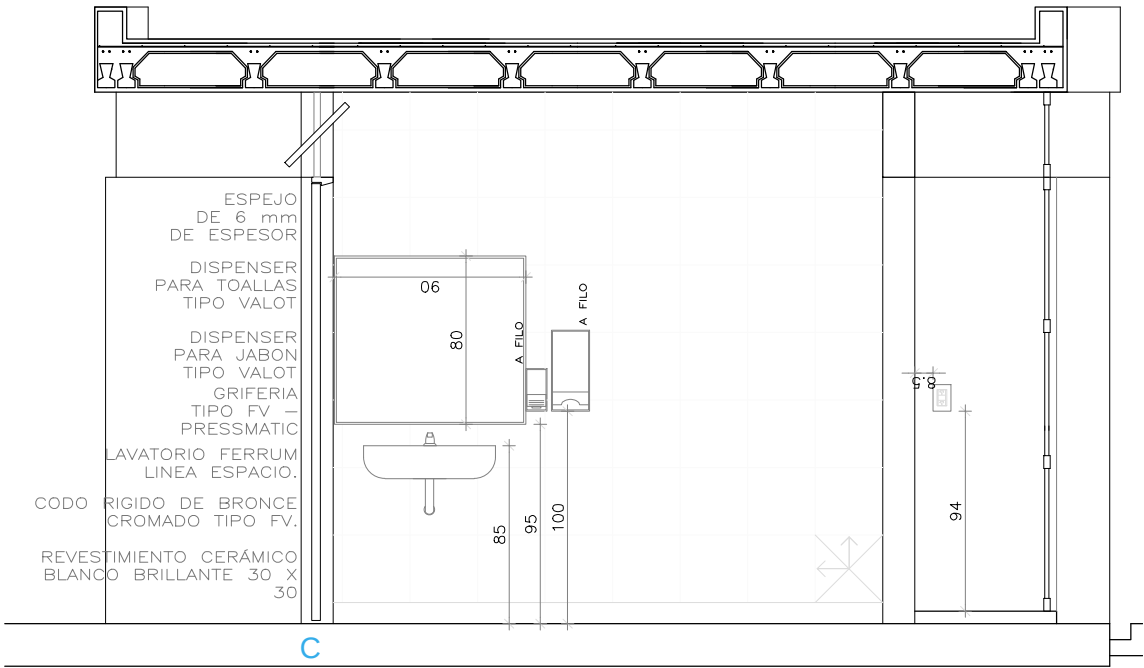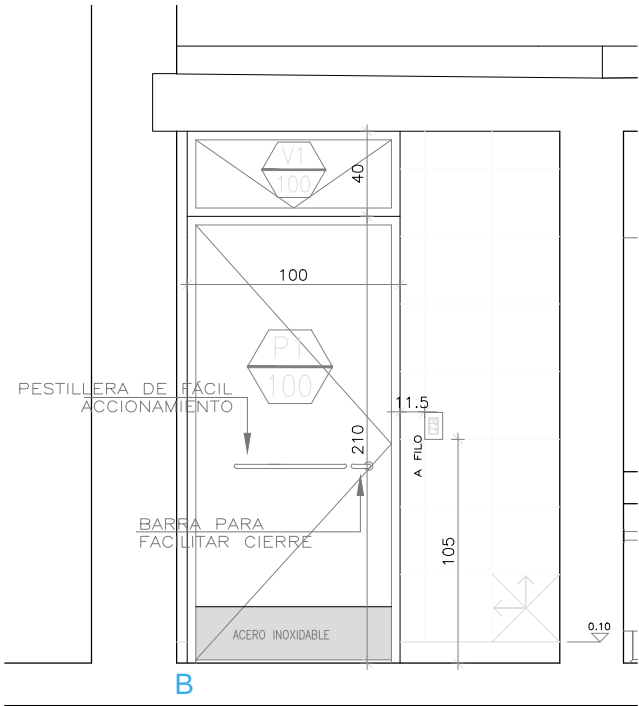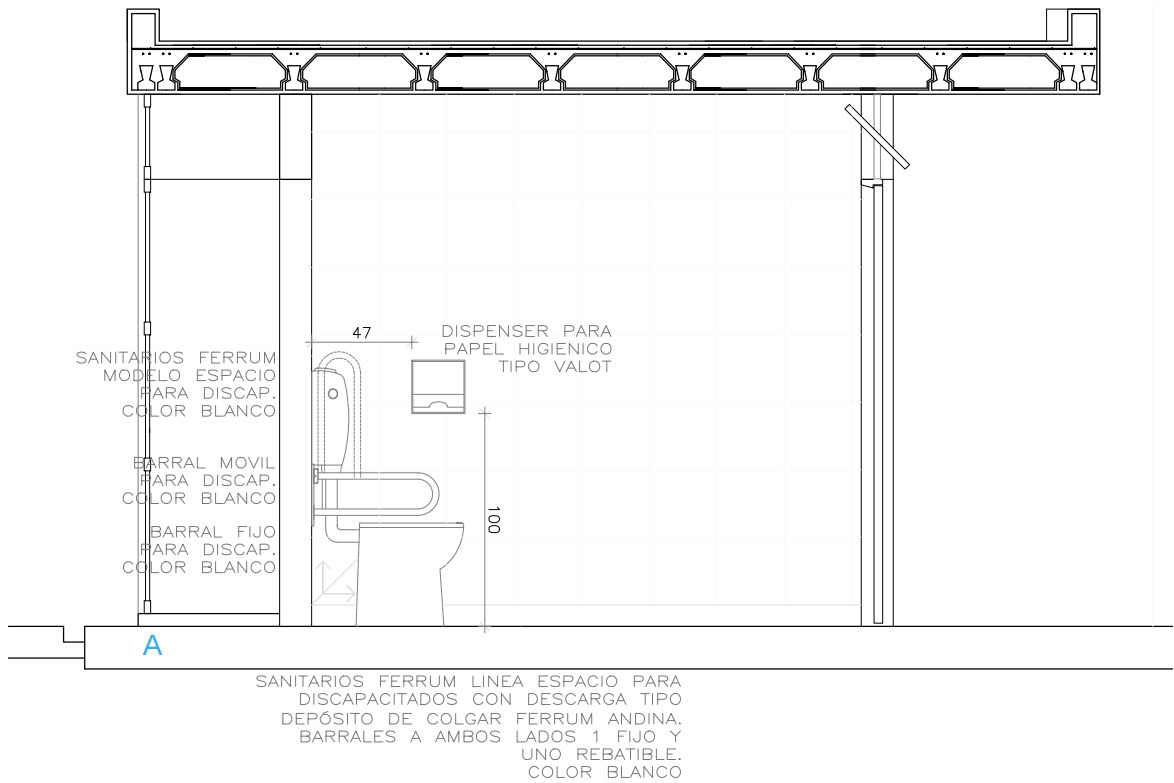


	DIR. GRAL. DE RECURSOS FISICOS Y CONST. HOSPITALARIAS ZONA SUR	Especialidad Desarrollo sanitario Adaptado	Escala	Fecha 01-05-25	Revisión
	Obra Reforma en Guardia	Especificación	Plano	HPR A - 08 Todas las medidas se verificarán en obra	

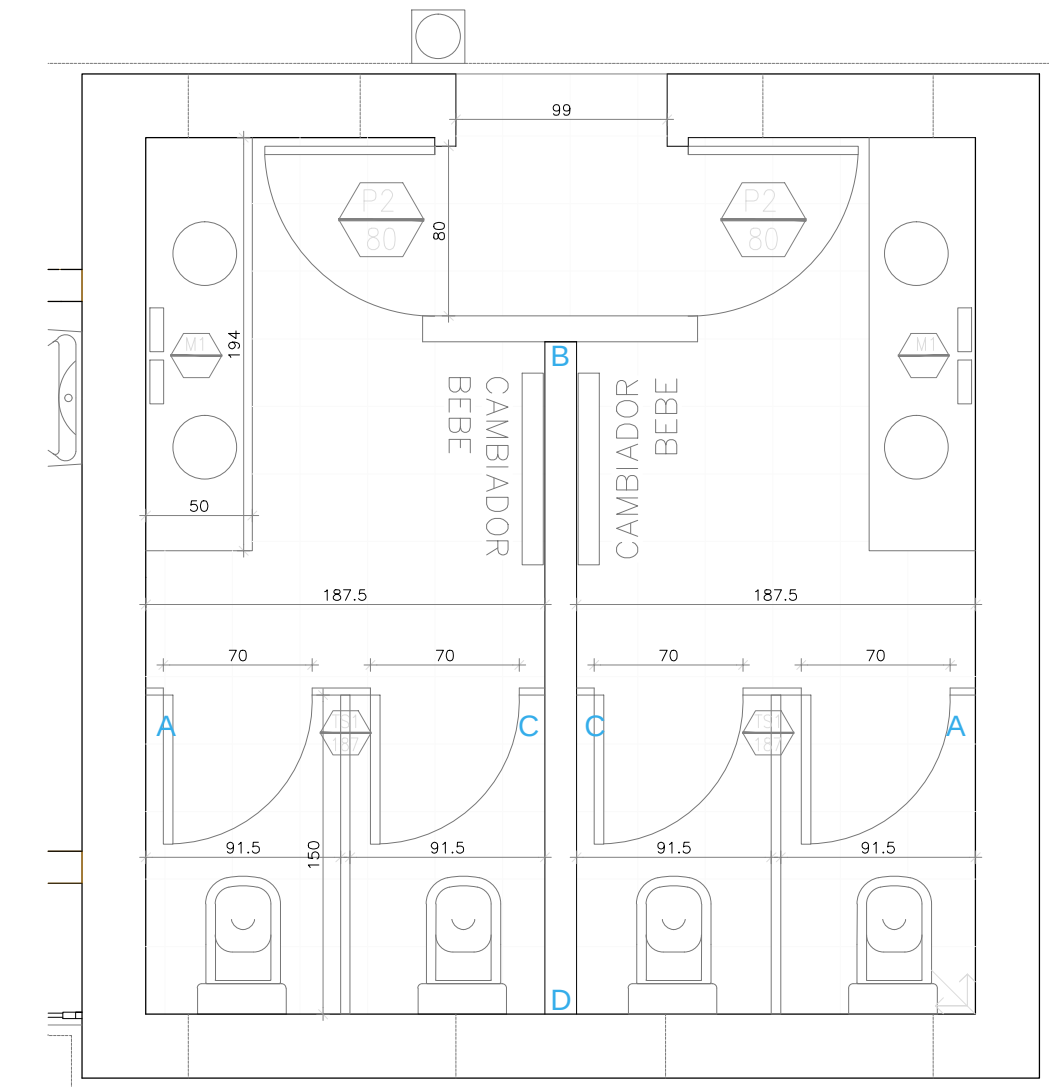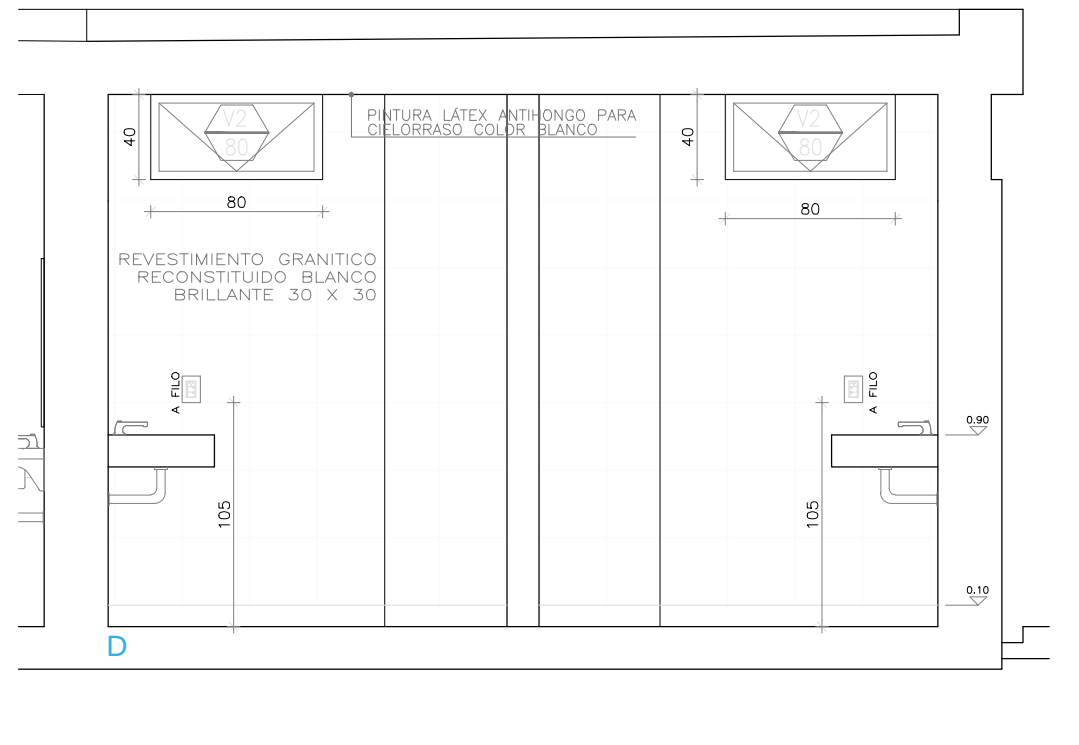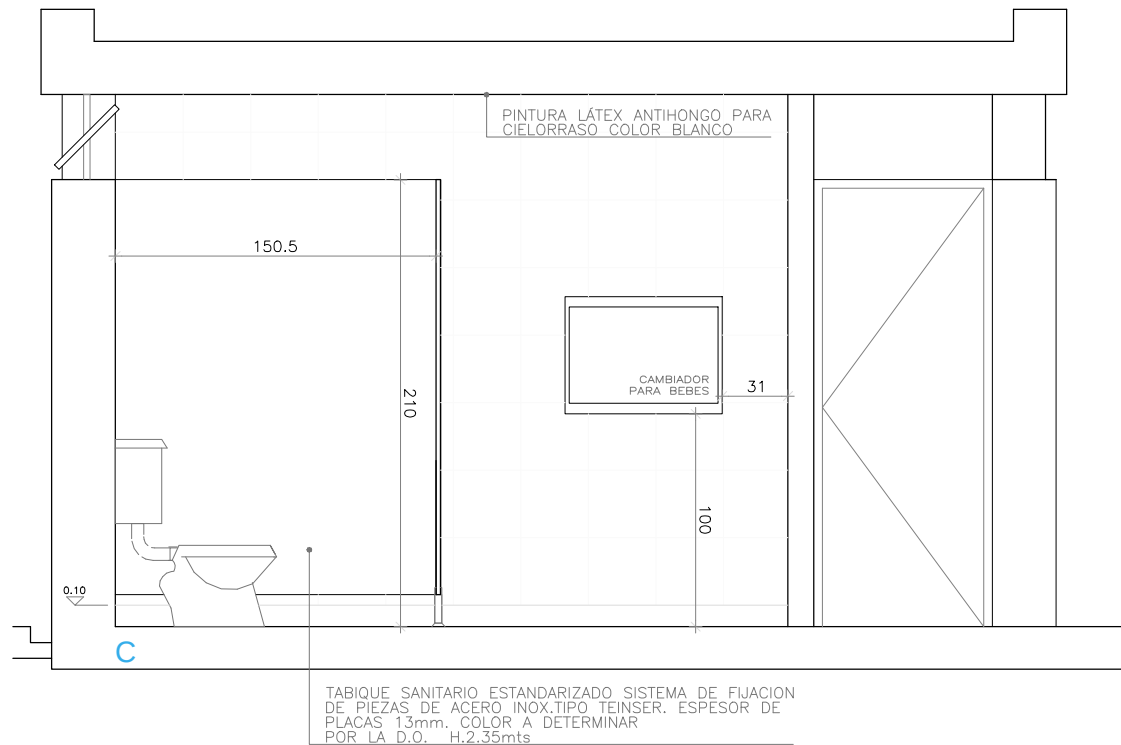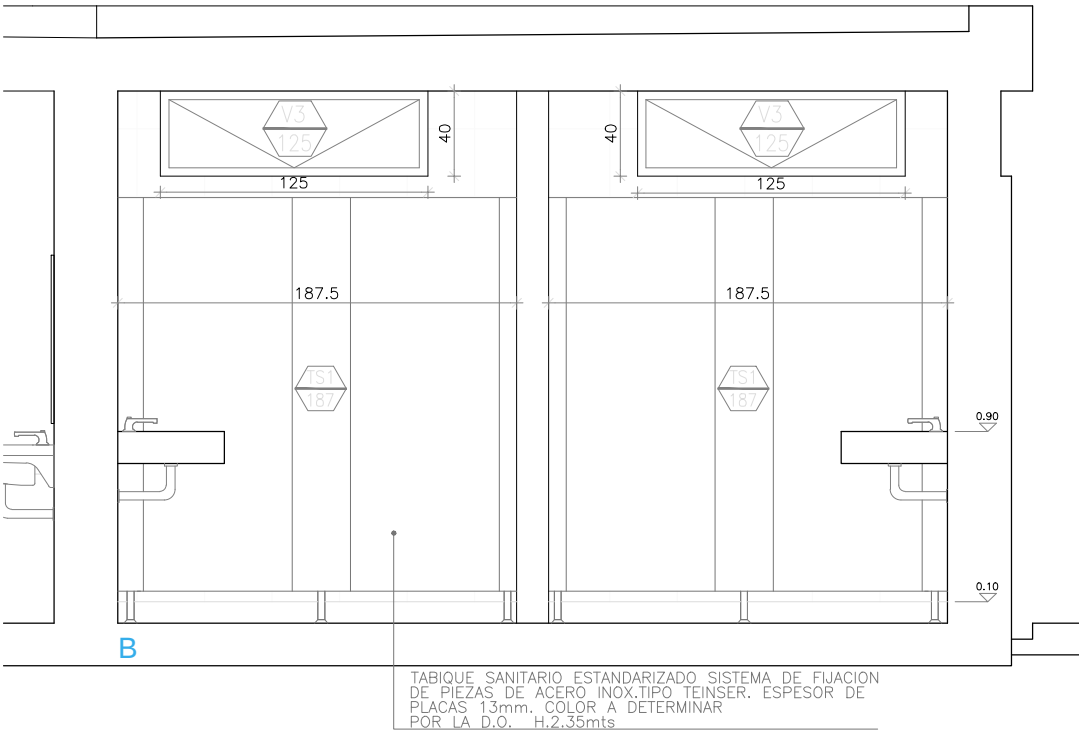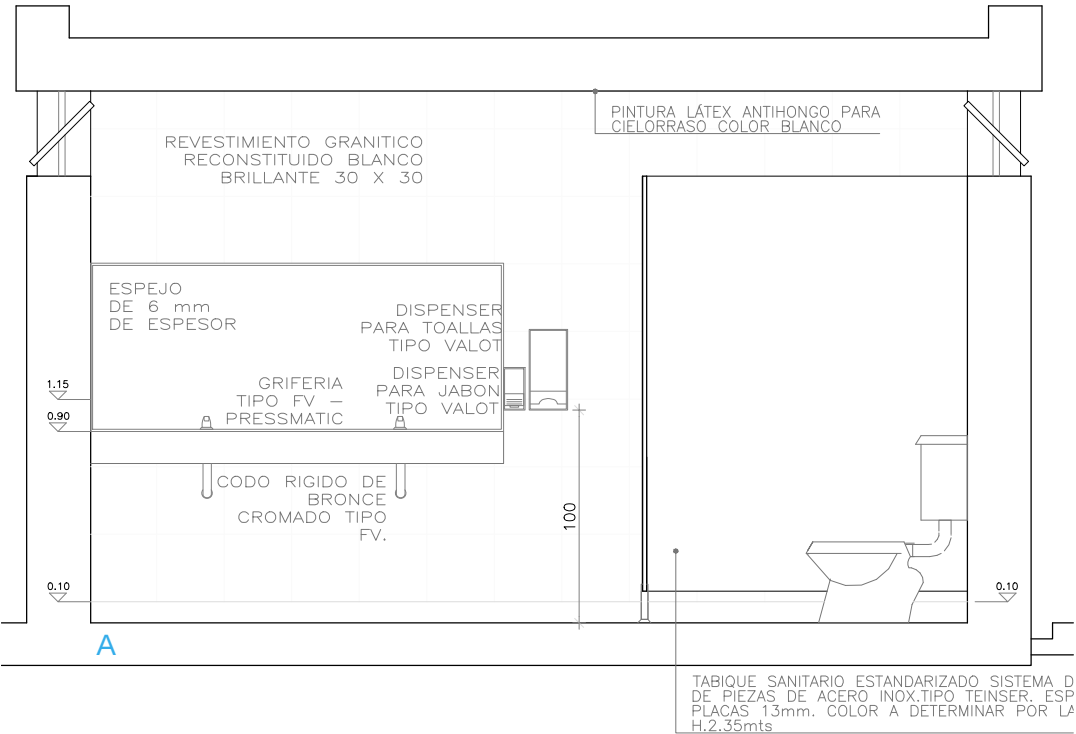

	DIR. GRAL. DE RECURSOS FISICOS Y CONST. HOSPITALARIAS ZONA SUR	Especialidad Desarrollo Sanitarios	Escala	Fecha 01-05-25	Revisión
	Obra Reforma en Guardia	Especificación	Plano	HPR A - 09 Todas las medidas se verificarán en obra	

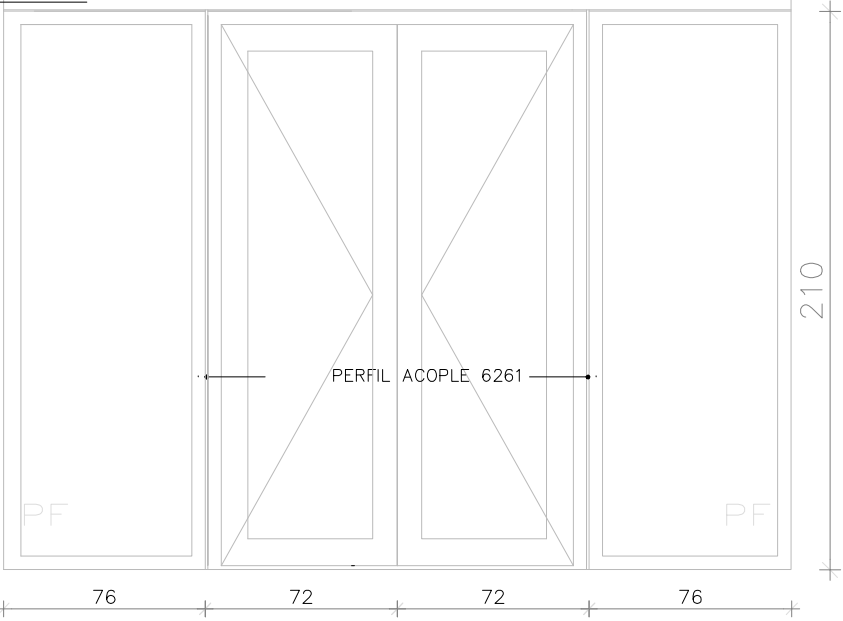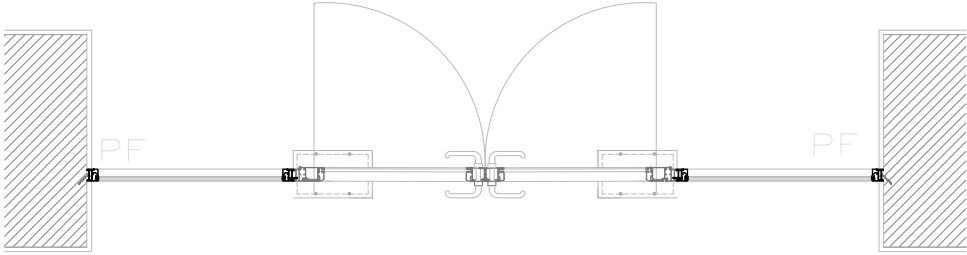
PUERTAS DE MADERA CON BANDEROLA. MARCO REGULABLE DE ALUMINIO	
TIPO PV1	
UNIDADES TOTALES	1
Perfil estructural 100x45x2 VISTA  PLANTA  PLANTA NOTA: VERIFICAR MEDIDAS EN OBRA COTAS EN CENTIMETROS	
PREMARCO	Tubo de aluminio anodizado natural 17x45mm. perfileria tipo aluar. línea módena
MARCO	De aluminio anodizado natural. perfileria tipo aluar. línea módena
HOJAS	Pivotantes — de aluminio anodizado natural. perfileria tipo aluar línea módena Paños fijo— de aluminio anodizado natural. perfileria tipo aluar línea módena
VIDRIO Y CONTRAVIDRIO	Laminado transparente 3+3 mm.
HERRAJES	tipo linea módena. cerradura de seguridad tipo acytra o similar freno de piso


	DIR. GRAL. DE RECURSOS FISICOS Y CONST. HOSPITALARIAS ZONA SUR	Especialidad Planilla de carpinterías	Escala	Fecha 01-05-25	Revisión
	Obra Reforma en Guardia	Especificación	Plano HPR A - 10 Todas las medidas se verificarán en obra		

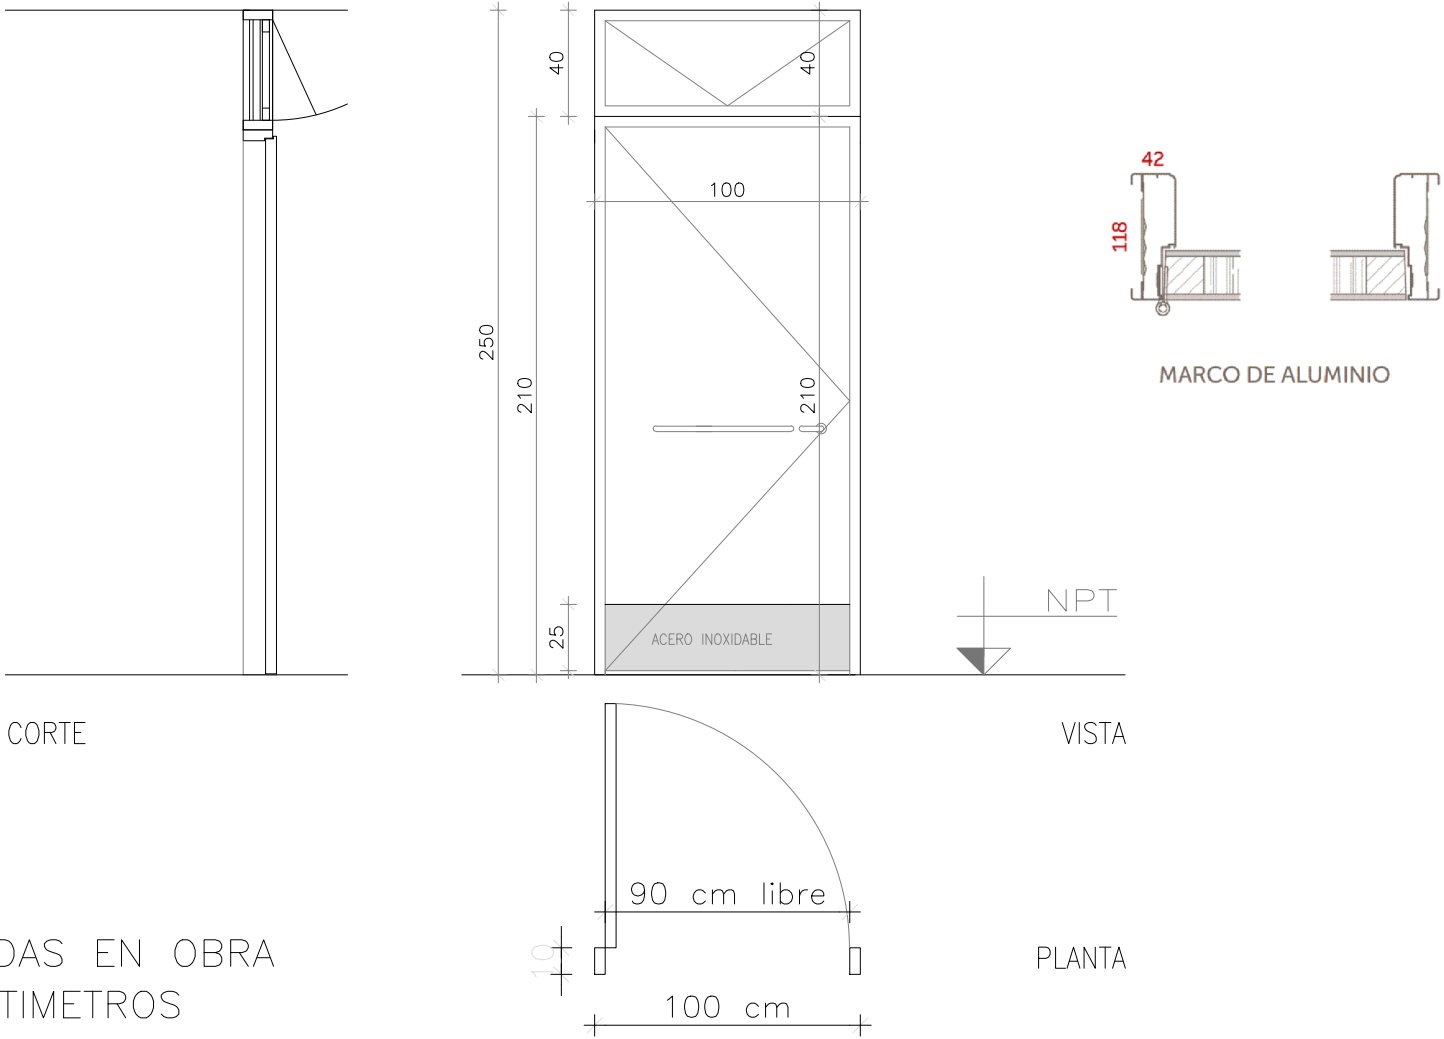PUERTAS DE MADERA CON BANDEROLA. MARCO REGULABLE DE ALUMINIO	
TIPO P1 – V1	
UNIDADES TOTALES	1
 NOTA: VERIFICAR MEDIDAS EN OBRA COTAS EN CENTIMETROS	
PREMARCO	Aluminio para linea Módena 2, amurado con grampas 2 en cada lateral y brocas a dintel y alfeizar.
MARCO	DE ALUMINIO PARA PUERTA PLACA DE ABRIR. PREPINTADO COLOR BLANCO LINEA ENCHAPADA OBLAK
HOJAS	PUERTA PLACA ENCHAPADA LINEA ENCHAPADA OBLAK
VIDRIO Y CONTRAVIDRIO	
HERRAJES	CERRADURA COMÚN CON FRENTE ACERADO. TRES BISAGRAS SIMPLE CONTACTO TERMINACIÓN ZINCADA, SOLDADA AL MARCO Y ATORNILLADA A LA HOJA. PICAPORTE TIPO SANATORIO REFORZADO.


	DIR. GRAL. DE RECURSOS FISICOS Y CONST. HOSPITALARIAS ZONA SUR	Especialidad Planilla de carpinterías	Escala	Fecha 01-05-25	Revisión
	Obra Reforma en Guardia	Especificación	Plano HPR A - 11 Todas las medidas se verificarán en obra		

[illegible]

 
	DIR. GRAL. DE RECURSOS FISICOS Y CONST. HOSPITALARIAS ZONA SUR	Especialidad Planilla de carpinterías	Escala	Fecha 01-05-25	Revisión
	Obra Reforma en Guardia	Especificación	Plano HPR A - 12 Todas las medidas se verificarán en obra		

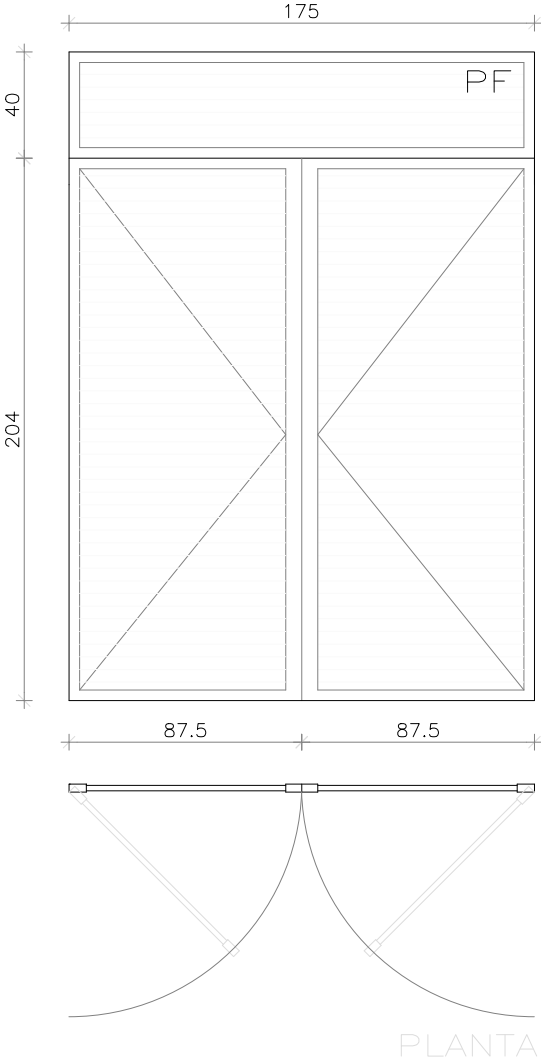PUERTAS DE ALUMINIO CON PLANO DE RESPIRACIÓN SUPERIOR	
TIPO P3	
UNIDADES TOTALES	1
 NOTA: VERIFICAR MEDIDAS EN OBRA COTAS EN CENTIMETROS	
PREMARCO	Aluminio para linea Módena 2, amurado con grampas 2 en cada lateral y brocas a dintel y alfeizar.
MARCO	PERFIL ALUMINIO MODENA 2 DE ALUAR para celosías, paño fijo
HOJAS	Aluminio anodizado natural
TAPAJUNTAS	Silastic RTV 732 y Spray de Poliuretano Incoloro aplicado a pistola en todo el perímetro del marco
VIDRIO Y CONTRAVIDRIO	
OBSERVACIONES	Se deben utilizar todos los burletes de EPDM de hermeticidad, fijación y apoyo previstos por el SISTEMA MODENA 2. Todos los accesorios para el sistema serán Marca TANIT según Catálogo Accesorios 2004.

	DIR. GRAL. DE RECURSOS FISICOS Y CONST. HOSPITALARIAS ZONA SUR	Especialidad Planilla de carpinterías	Escala	Fecha 01-05-25	Revisión
	Obra Reforma en Guardia	Especificación	Plano HPR A - 13 Todas las medidas se verificarán en obra		

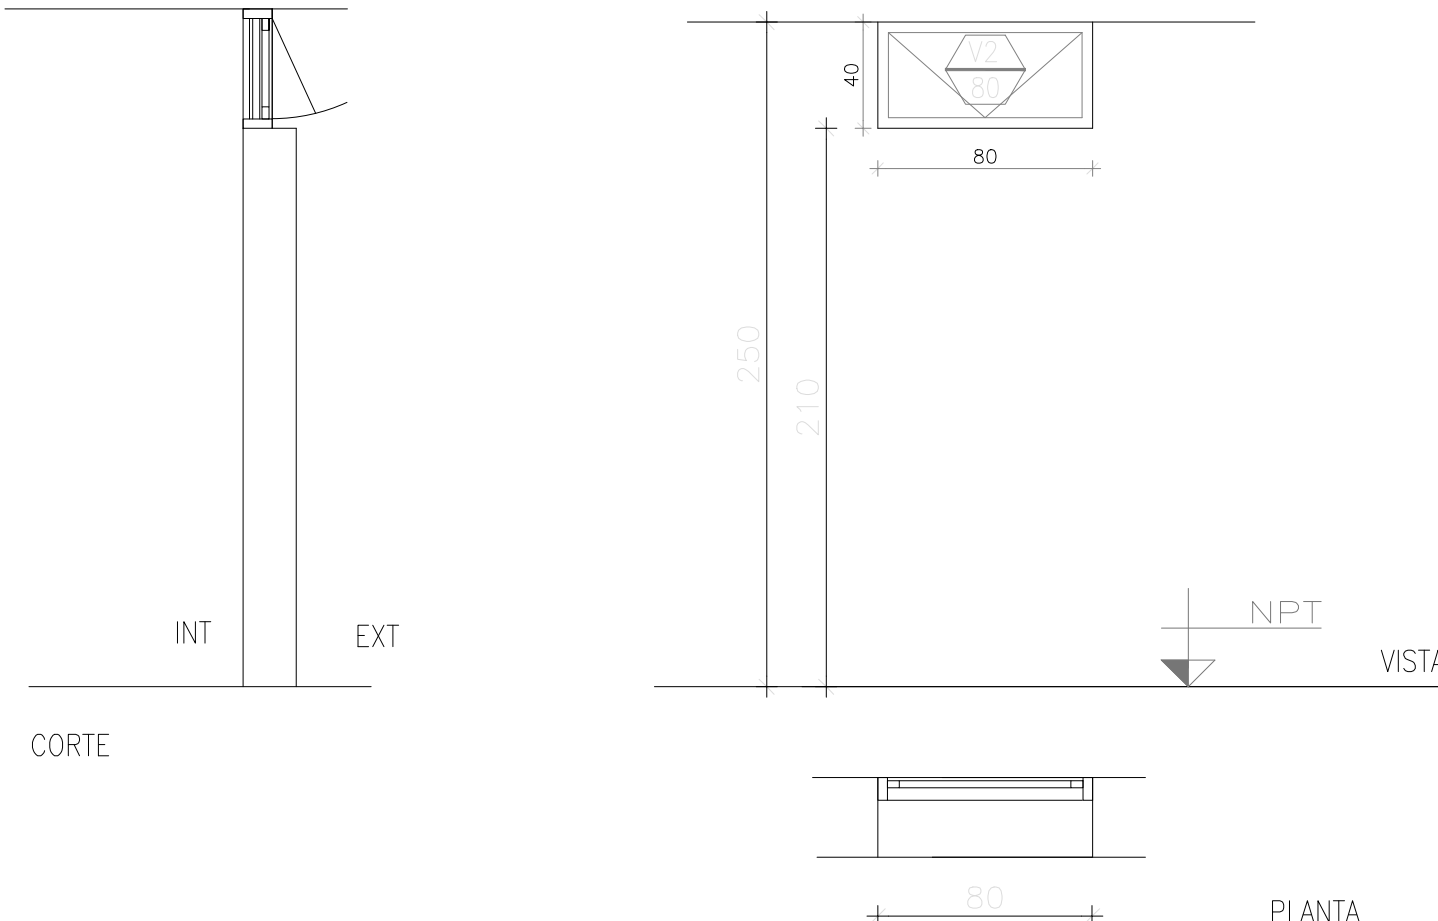
VENTANA BANDEROLA DE ALUMINIO	
TIPO V2	
UNIDADES TOTALES	2
 NOTA: VERIFICAR MEDIDAS EN OBRA COTAS EN CENTIMETROS	
PREMARCO	TUBO DE ALUMINIO NATURAL 17x45mm. PERFILERIA TIPO ALUAR. LÍNEA MÓDENA 2
MARCO	DE ALUMINIO , PREPINTADO COLOR BLANCO. PERFILERIA TIPO ALUAR. LÍNEA MODENA 2 INCLUYE MOSQUITERO
HOJAS	BANDEROLA CON BRAZO DE EMPUJE – DE ALUMINIO, PREPINTADO COLOR BLANCO. PERFILERIA TIPO ALUAR LÍNEA MODENA 2. INCLUIYE MOSQUITERO
VIDRIO Y CONTRAVIDRIO	VIDRIO TRANSPARENTE 3+3mm INCOLORO
HERRAJES	TIPO LINEA MÓDENA.

	DIR. GRAL. DE RECURSOS FISICOS Y CONST. HOSPITALARIAS ZONA SUR	Especialidad Planilla de carpinterías	Escala	Fecha 01-05-25	Revisión
	Obra Reforma en Guardia	Especificación	Plano HPR A - 14 Todas las medidas se verificarán en obra		

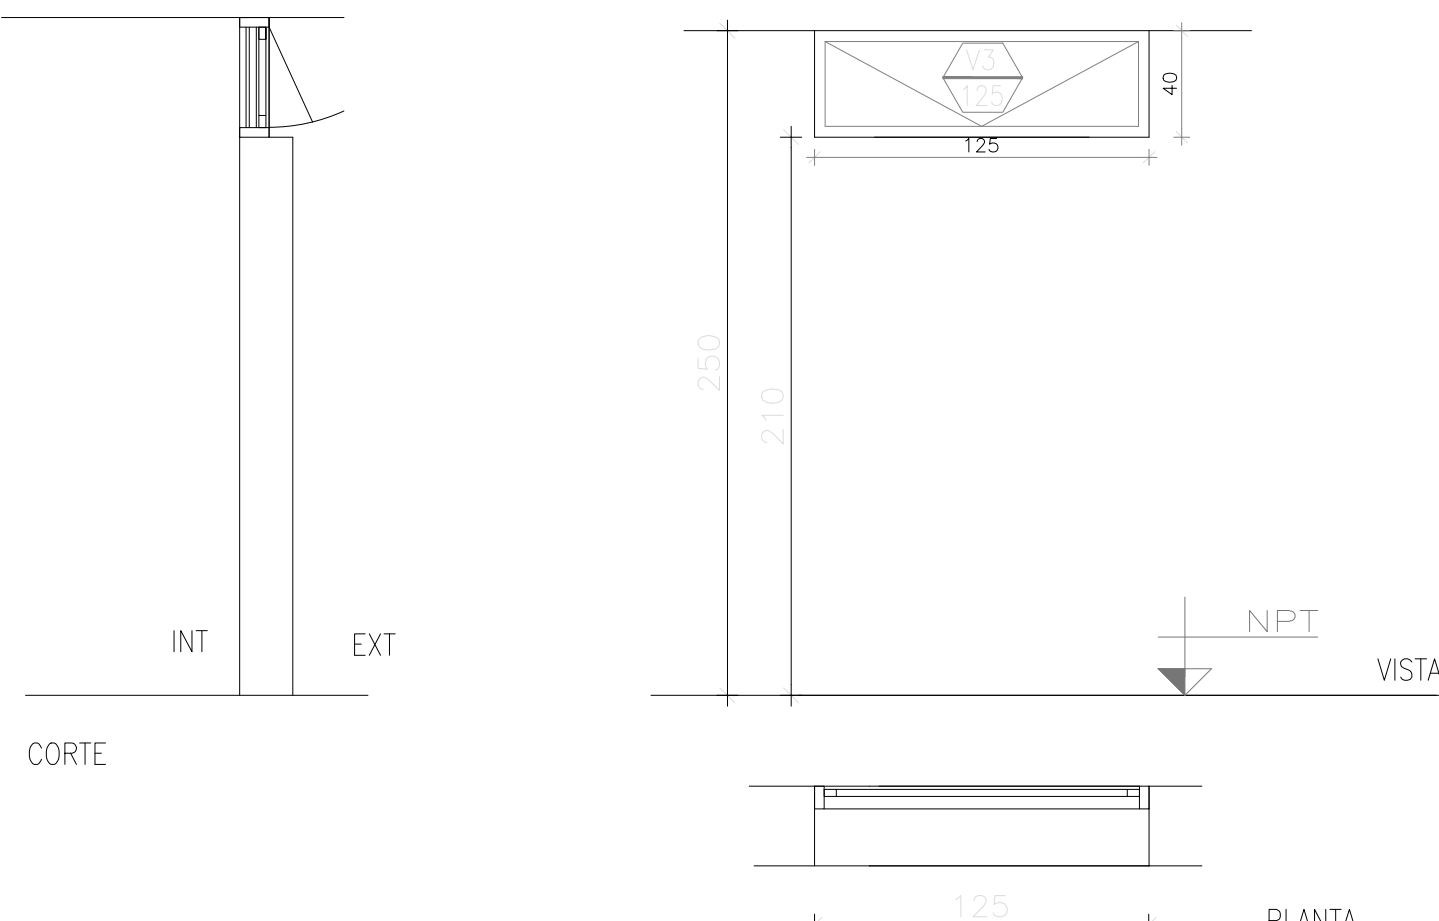VENTANA BANDEROLA DE ALUMINIO	
TIPO V3	
UNIDADES TOTALES	2
 NOTA: VERIFICAR MEDIDAS EN OBRA COTAS EN CENTIMETROS	
PREMARCO	TUBO DE ALUMINIO NATURAL 17x45mm. PERFILERIA TIPO ALUAR. LÍNEA MÓDENA 2
MARCO	DE ALUMINIO , PREPINTADO COLOR BLANCO. PERFILERIA TIPO ALUAR. LÍNEA MODENA 2 INCLUYE MOSQUITERO
HOJAS	BANDEROLA CON BRAZO DE EMPUJE – DE ALUMINIO, PREPINTADO COLOR BLANCO. PERFILERIA TIPO ALUAR LÍNEA MODENA 2. INCLUIYE MOSQUITERO
VIDRIO Y CONTRAVIDRIO	VIDRIO TRANSPARENTE 3+3mm INCOLORO
HERRAJES	TIPO LINEA MÓDENA.

	DIR. GRAL. DE RECURSOS FISICOS Y CONST. HOSPITALARIAS ZONA SUR	Especialidad Planilla de carpinterías	Escala	Fecha 01-05-25	Revisión
	Obra Reforma en Guardia	Especificación	Plano HPR A - 15 Todas las medidas se verificarán en obra		


TABIQUES SANITARIOS	
TIPO TS1	
UNIDADES TOTALES	2

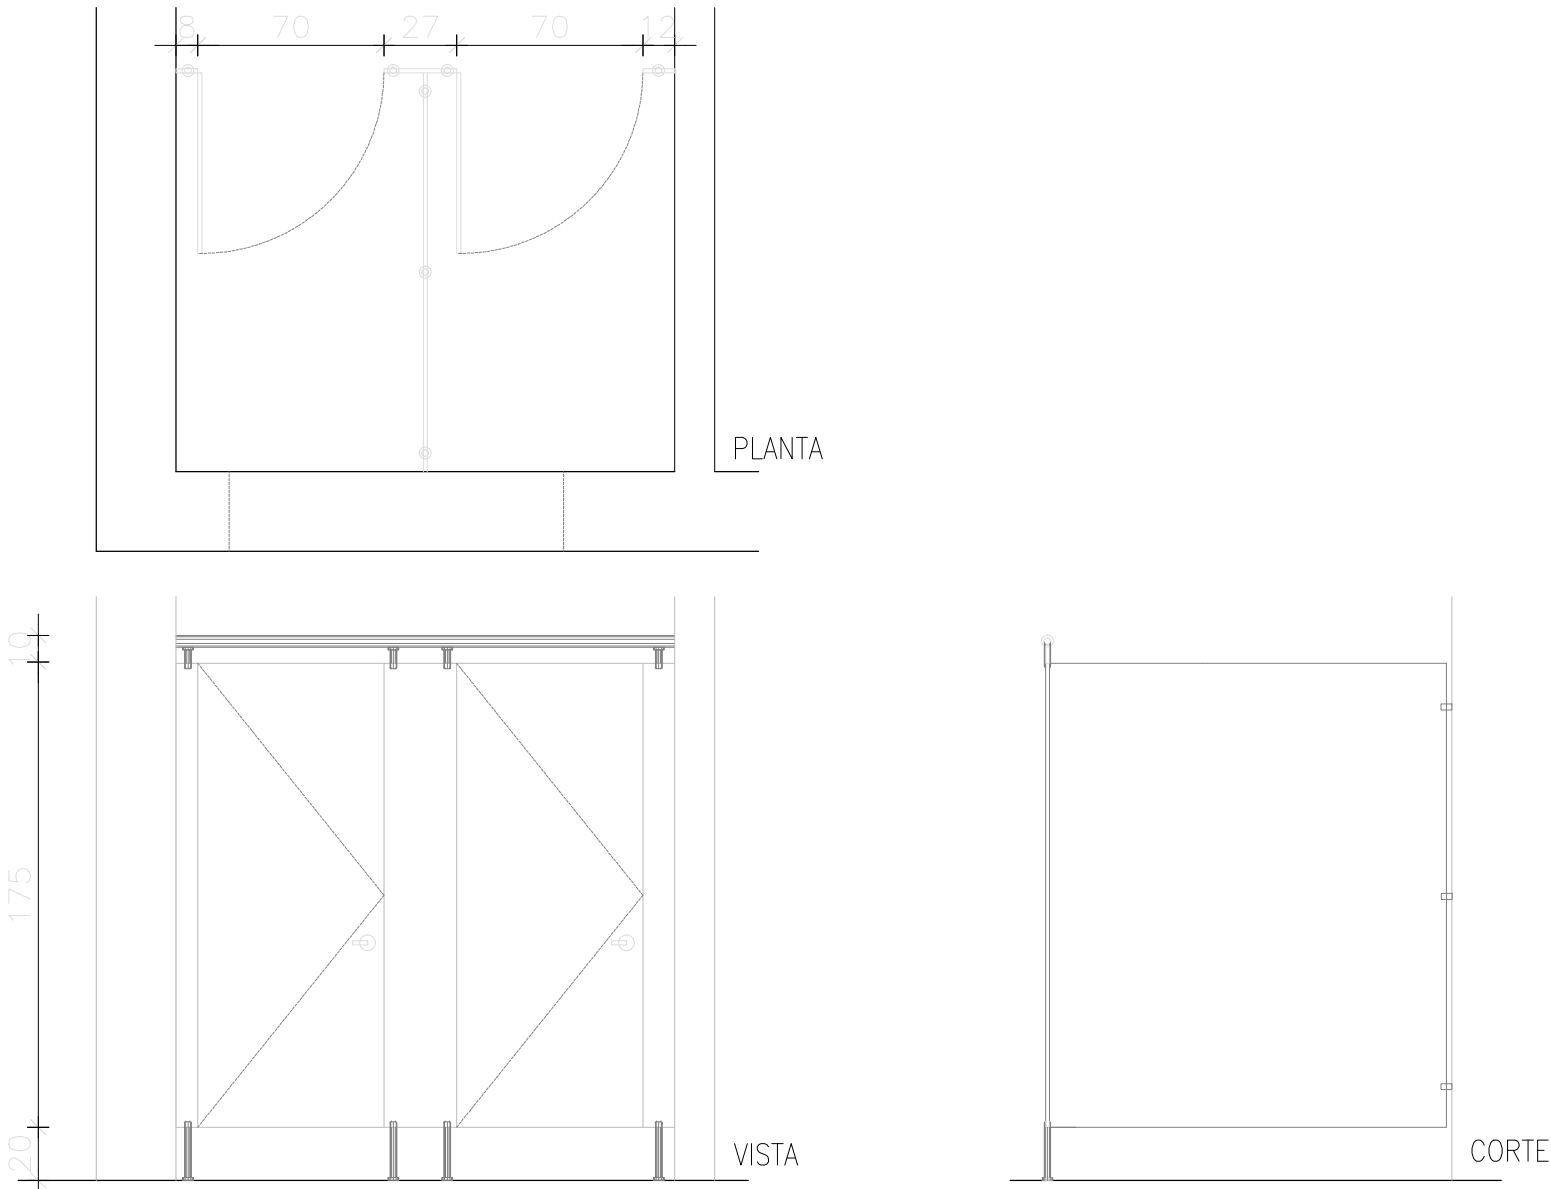

NOTA: VERIFICAR MEDIDAS EN OBRA COTAS EN CENTIMETROS

PREMARCO	
MARCO	
HOJAS	TABIQUE SANITARIO – cerramientos y hojas de abrir conformado por placas de mdf 18mm revestido en melamina color blanco, con tapacanto perfil "U" de aluminio para placa de 18mm y espiga con ángulo de terminación cromo mate. Travesaño estructural Tubo Ø 25mm y pinza Tubo Plana Inox 304. Incluirá soporte para Tubo, soportes Pie Regulable en Acero Inox AISI 316 Los cerramientos laterales se tomarán al tabique mediante pieza "U" de fijación panel–pared en acero inox.
VIDRIO Y CONTRAVIDRIO	
HERRAJES	Todas las hojas llevarán 3 bisagras planas con muelle de 90x54mm de acero inox tomadas a los parantes verticales. Se incluirá cerraduras tipo condena con indicación delibre / ocupado. Todos las piezas serán del tipo "Teinser"

	DIR. GRAL. DE RECURSOS FISICOS Y CONST. HOSPITALARIAS ZONA SUR	Especialidad Planilla de tabiques sanitarios	Escala	Fecha 01-05-25	Revisión
	Obra Reforma en Guardia	Especificación	Plano HPR A - 16 Todas las medidas se verificarán en obra		

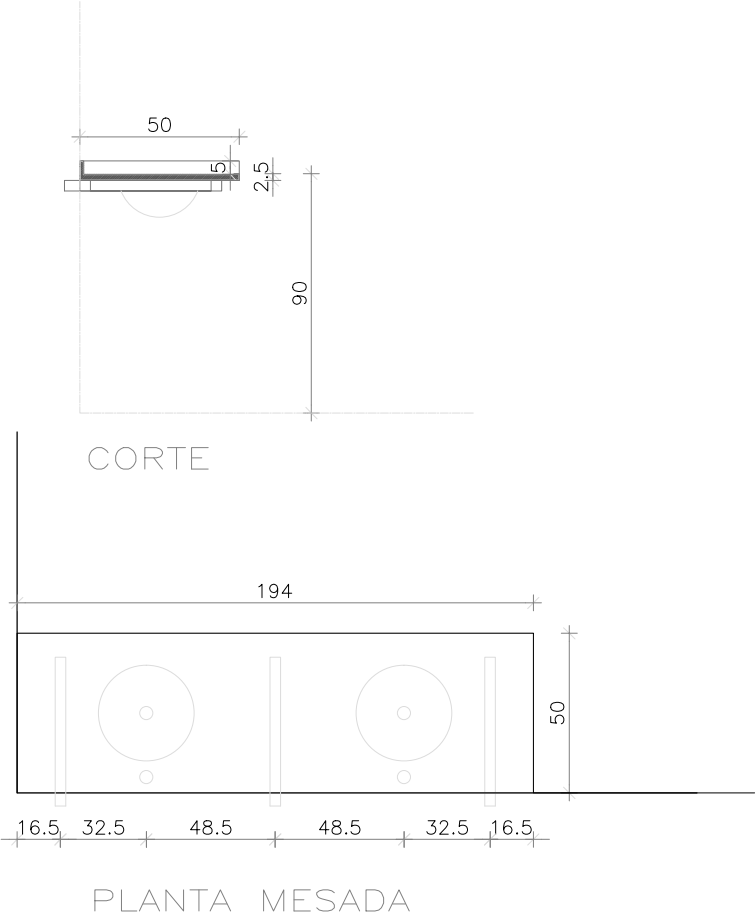MESADAS	
TIPO M1	
UNIDADES TOTALES	2
 NOTA: VERIFICAR MEDIDAS EN OBRA	
DESCRIPCIÓN	
MESADA	Granitico reconstituido gris mara e=2.5cm zocalo perimetral
ZOCALO	Granitico reconstituido gris mara e=2.5cm. altura 5cm
ESTRUCTURA	Soporte mesada estructura tubo 40 x 40mm, 2mm espesor, empotrado 5cm
GRIFERIA	Swing plus
BACHAS	Tipo johnson 300l
OBSERVACIONES El canto frontal pulido. perforaciones para bacha segun modelo. bacha pegada por debajo de la pieza de granito. especificaciones y terminaciones: ver pliego de especificaciones tecnicas.	

	DIR. GRAL. DE RECURSOS FISICOS Y CONST. HOSPITALARIAS ZONA SUR	Especialidad Planilla de mesadas	Escala	Fecha 01-05-25	Revisión
	Obra Reforma en Guardia	Especificación	Plano HPR A - 17 Todas las medidas se verificarán en obra		