
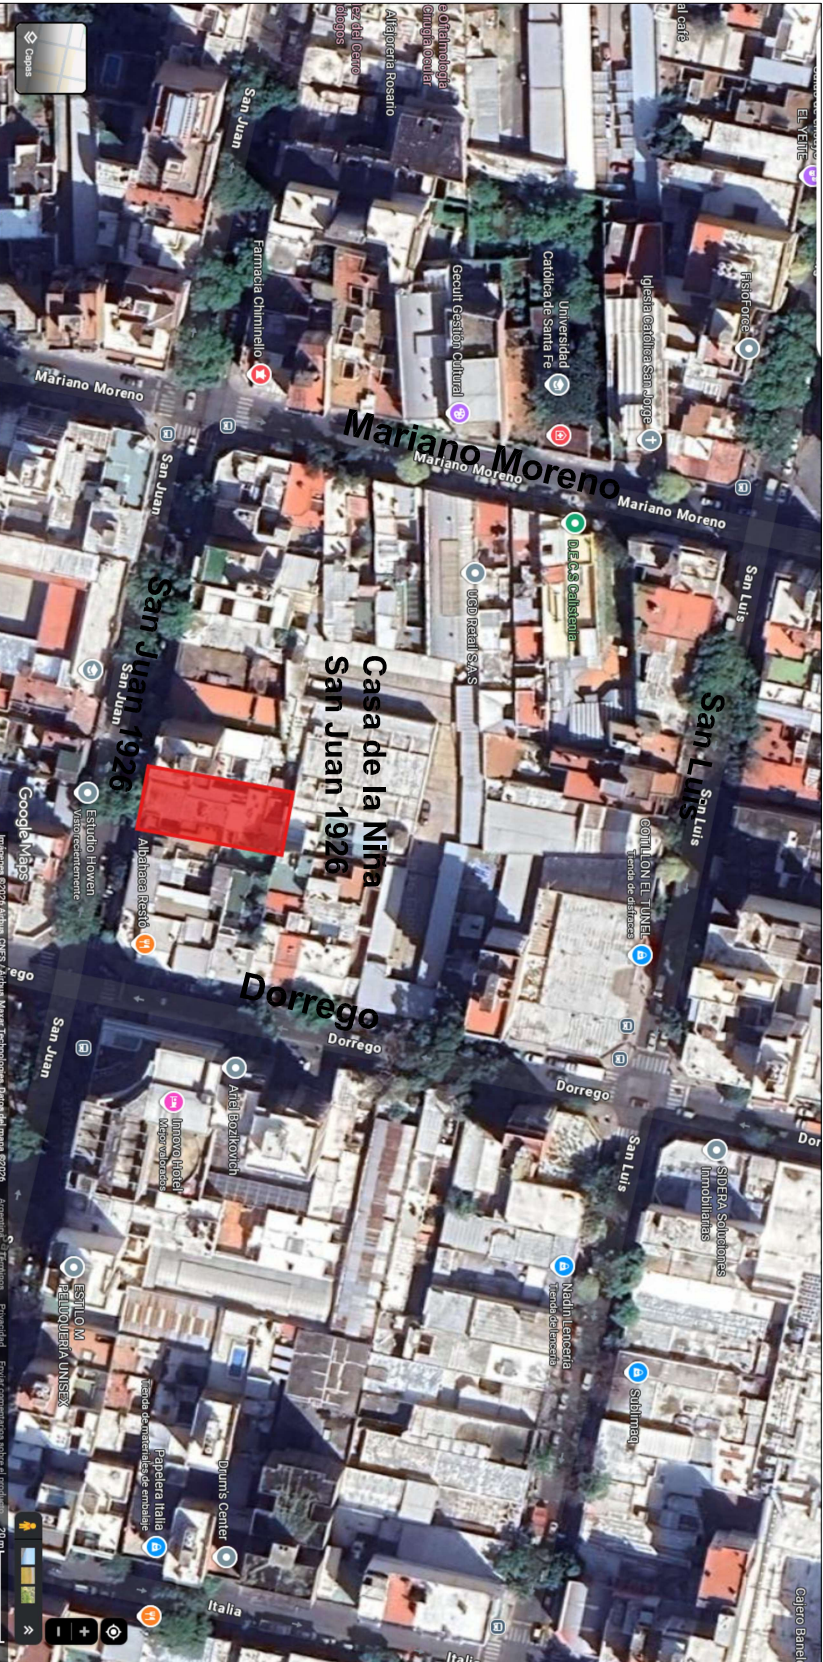
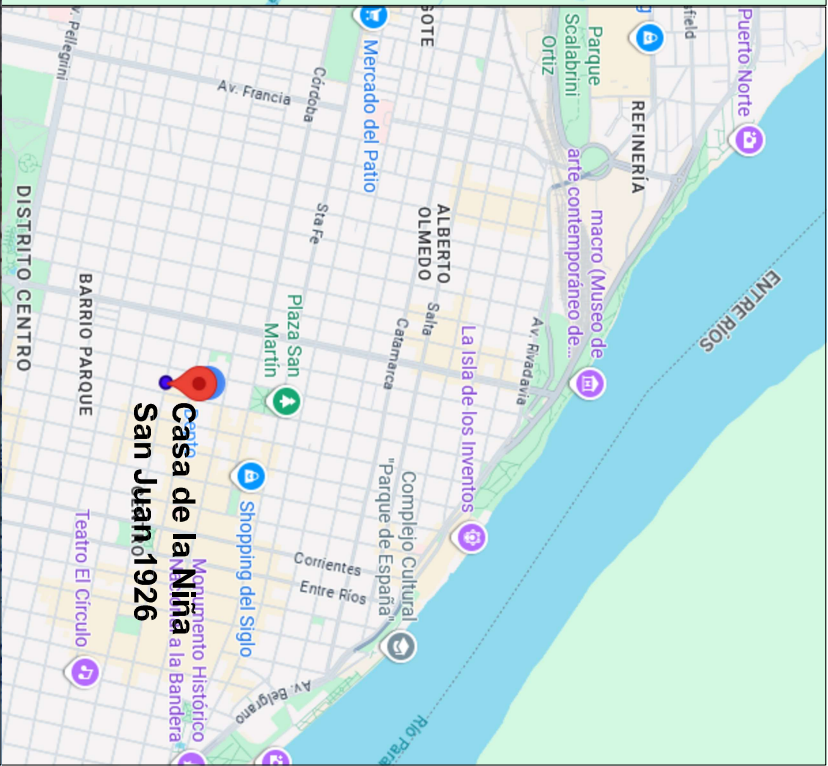
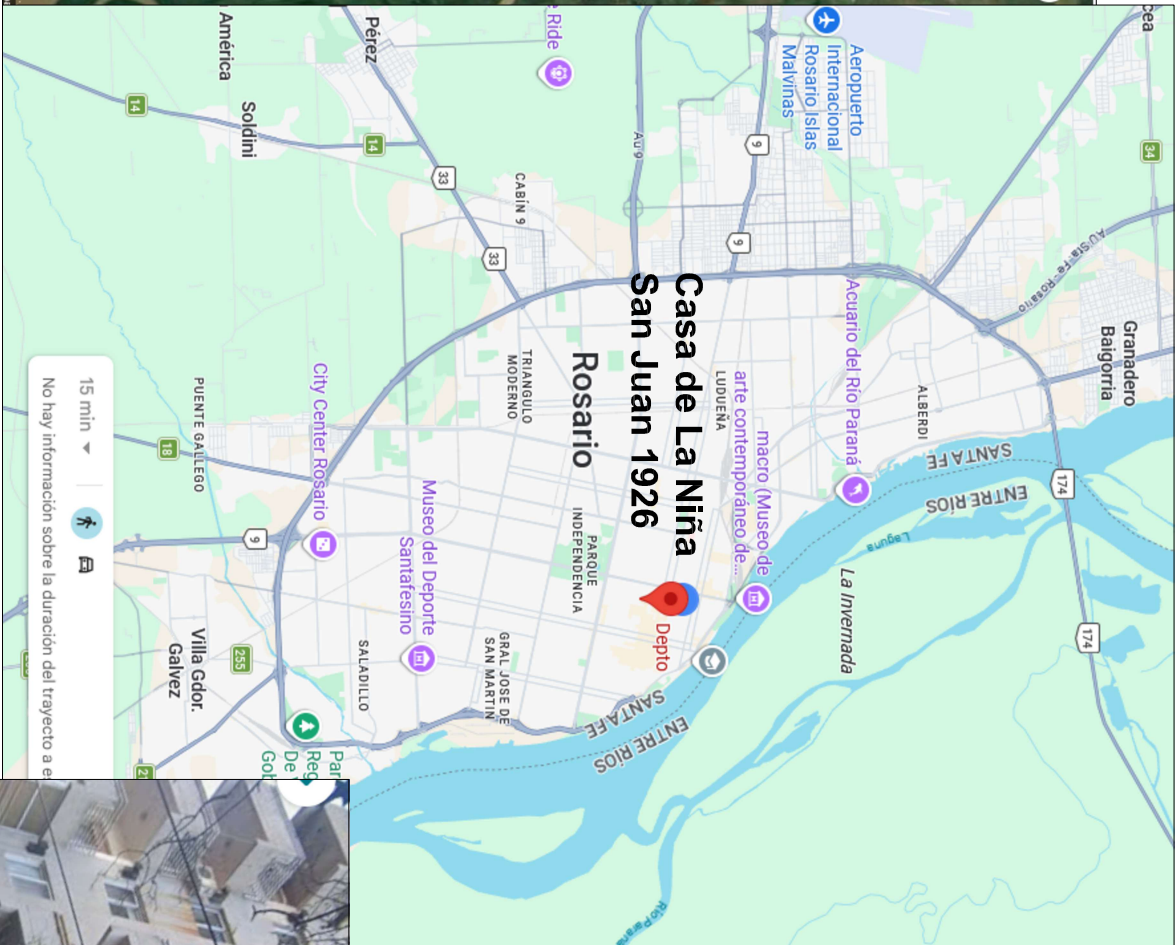



UBICACION CASA DE LA NIÑA.

Calle San Juan N° 1926

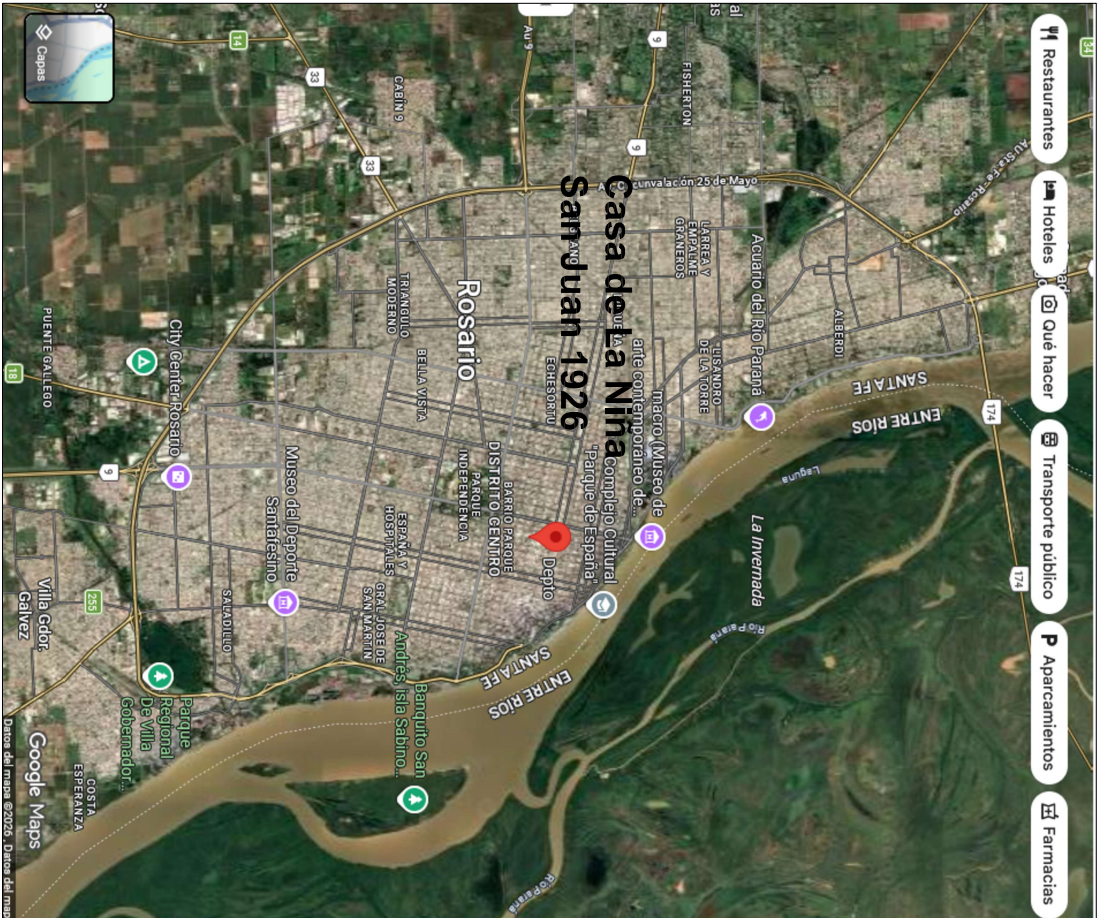

PROYECTO:
DPTO. DE
ARQUITECTURA
MINISTERIO DE
IGUALDAD Y
DESARROLLO HUMANO

OBRA:
CENTRO RESIDENCIAL
CASA DE LA NIÑA
-Trabajos y
tratamientos de
Impermeabilización-
SANTA FE - ROSARIO

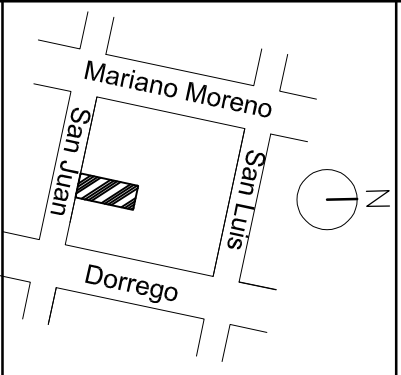

RUBRO:

PLANO:
Planos de Referencia

NIVEL:

ESCALA:
1:100

TODAS LAS MEDIDAS SE
VERIFICARAN EN OBRA!

NOTA:
PLANO N°:





TRABAJOS EN TECHOS

TRABAJOS Y TRATAMIENTO DE IMPERMEABILIZACION CUBIERTAS




Picar revoques en la parte superior y cara interior indicada, hasta ladrillos o mampuesto existente, reconstruir con impermeable(3 partes de arena 1 de cemento con hidrófugo y como terminacion reboque grueso fratasado. colocar nueva membrana con pintura asfáltica y soplete en el encuentro con la losa. Luego Se aplicaran 3 manos de membrana liquida: La primer mano diluida con %10 de agua y aplicada con brocha. La segunda mano se aplicara tambien con brocha sin diluir ya con velo de 10cm de ancho en grietas y fisuras, y la tercera tambien sin diluir aplicada con rodillo

Colocar fijaciones faltantes en cubierta de chapa y cenefas segun corresponda a pared y a chapa sinusoidal con arandela orrin

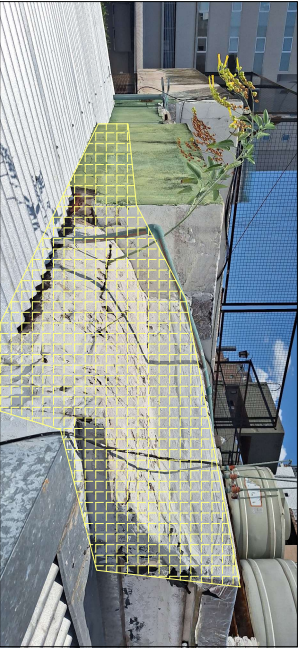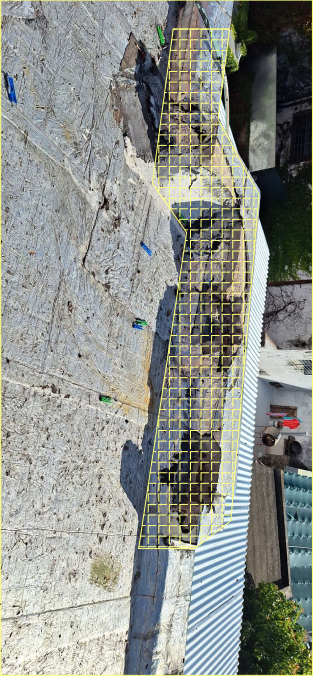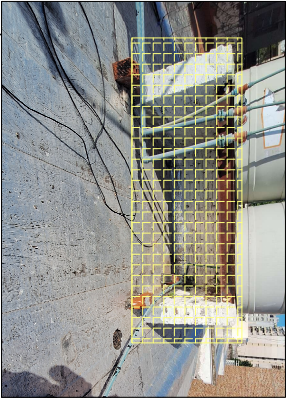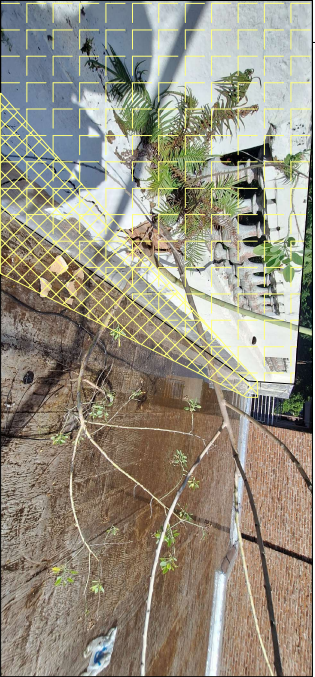

PLANTA DE TECHOS

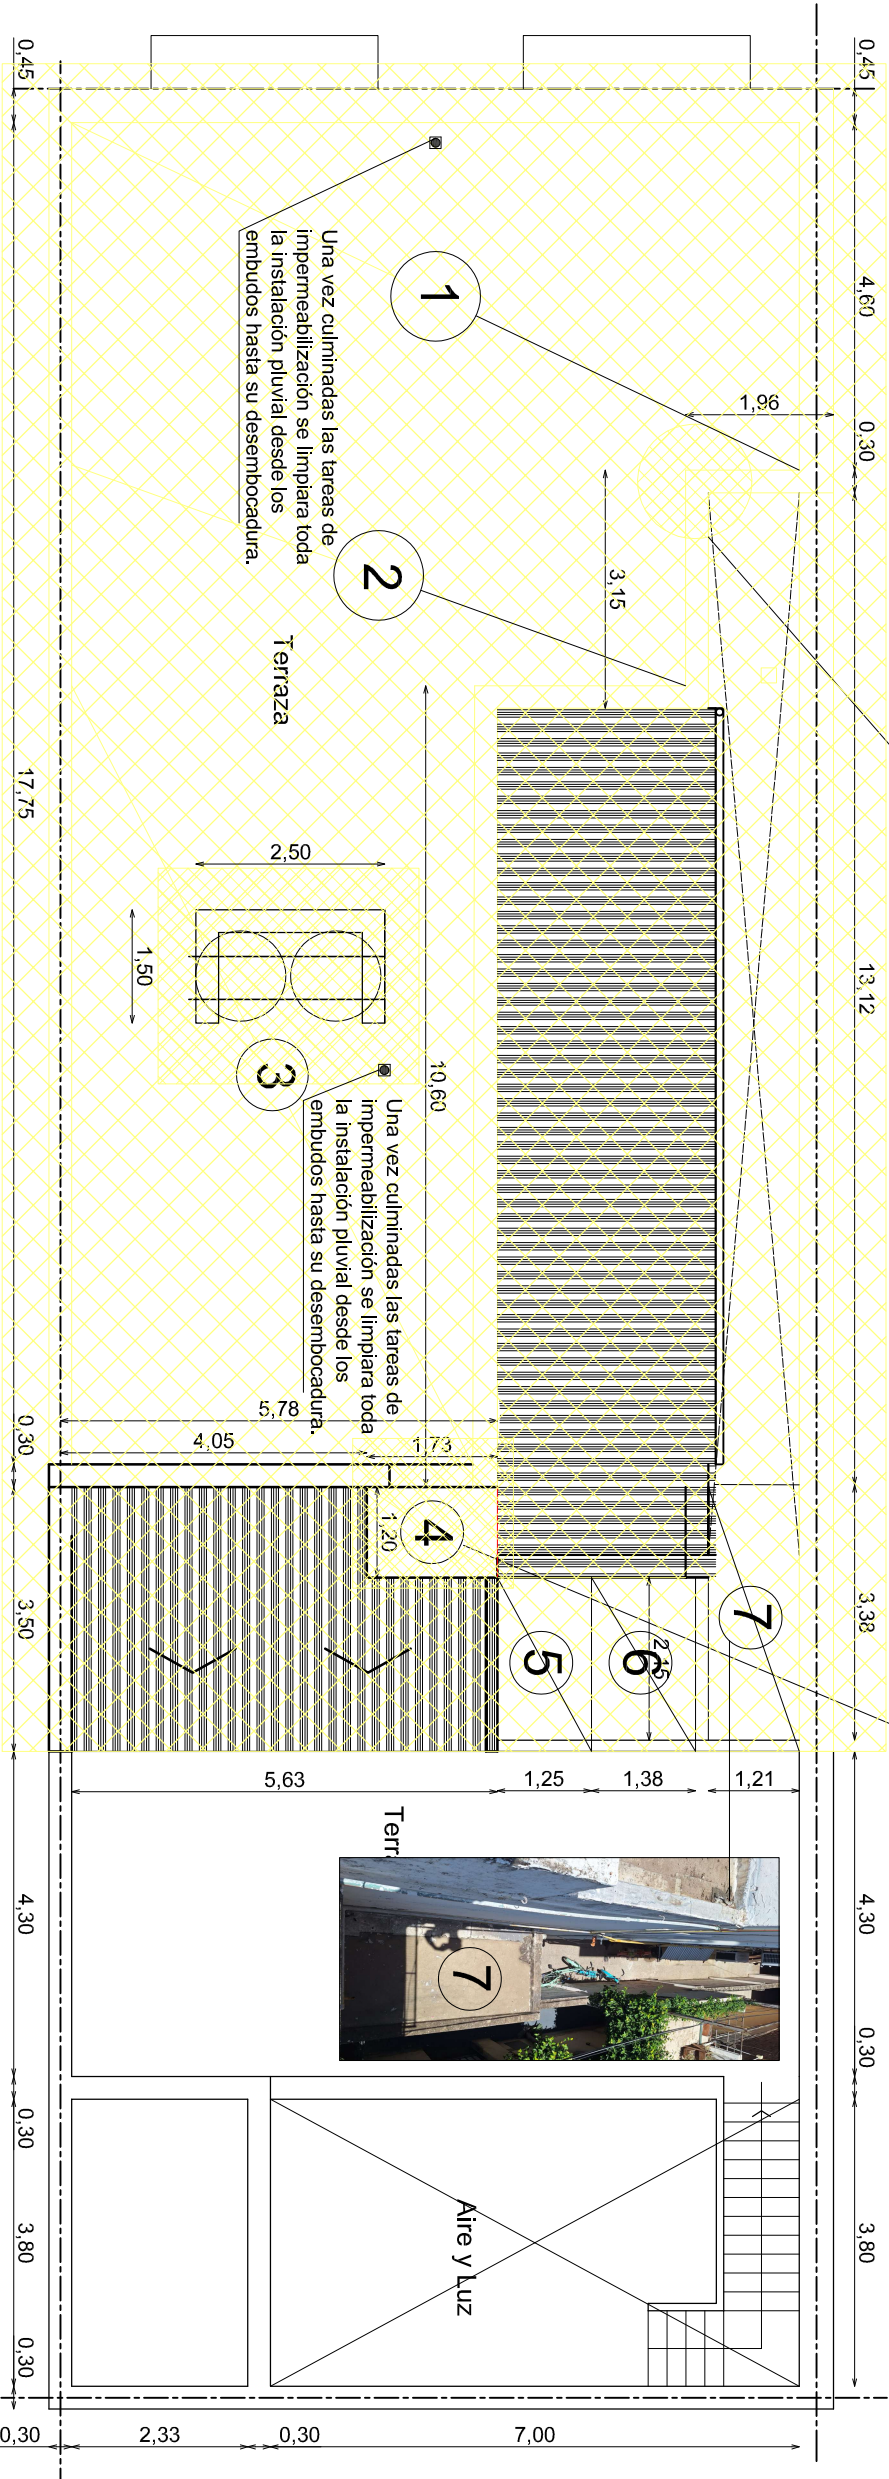


Reconstruir revoques impermeable (cemento, Arena e hidrófugo) y revoque grueso fratasado. Se aplicaran 3 manos de membrana liquida: La primer mano diluida con %10 de agua y aplicada con brocha. La segunda mano se aplicara tambien con brocha sin diluir ya con velo de 10cm de ancho en grietas y fisuras, y la tercera tambien sin diluir aplicada con rodillo

Picar revoques en cargas hasta ladrillos, y reconstruir con impermeable con hidrófugo y reboque grueso fratasado. colocar nueva membrana con pintura asfáltica y soplete en encuentro con la losa.



PROYECTO:
DPTO. DE ARQUITECTURA
MINISTERIO DE IGUALDAD Y DESARROLLO HUMANO

OBRA:
CENTRO RESIDENCIAL CASA DE LA NIÑA
-Trabajos y tratamientos de Impermeabilización-
SANTA FE - ROSARIO

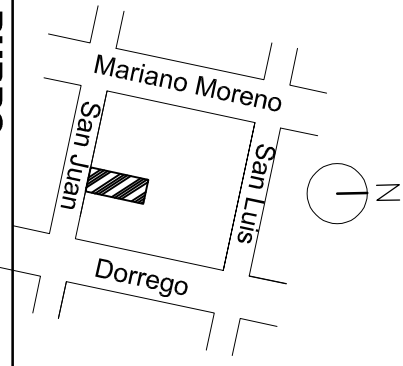

RUBRO:


PLANO:
Planos de Referencia

NIVEL:

ESCALA:
1:100

NOTA:
TODAS LAS MEDIDAS SE VERIFICARAN EN OBRA:
PLANO N°:

PLANTA DE TECHOS TRABAJOS Y TRATAMIENTO DE IMPERMEABILIZACION CUBIERTA

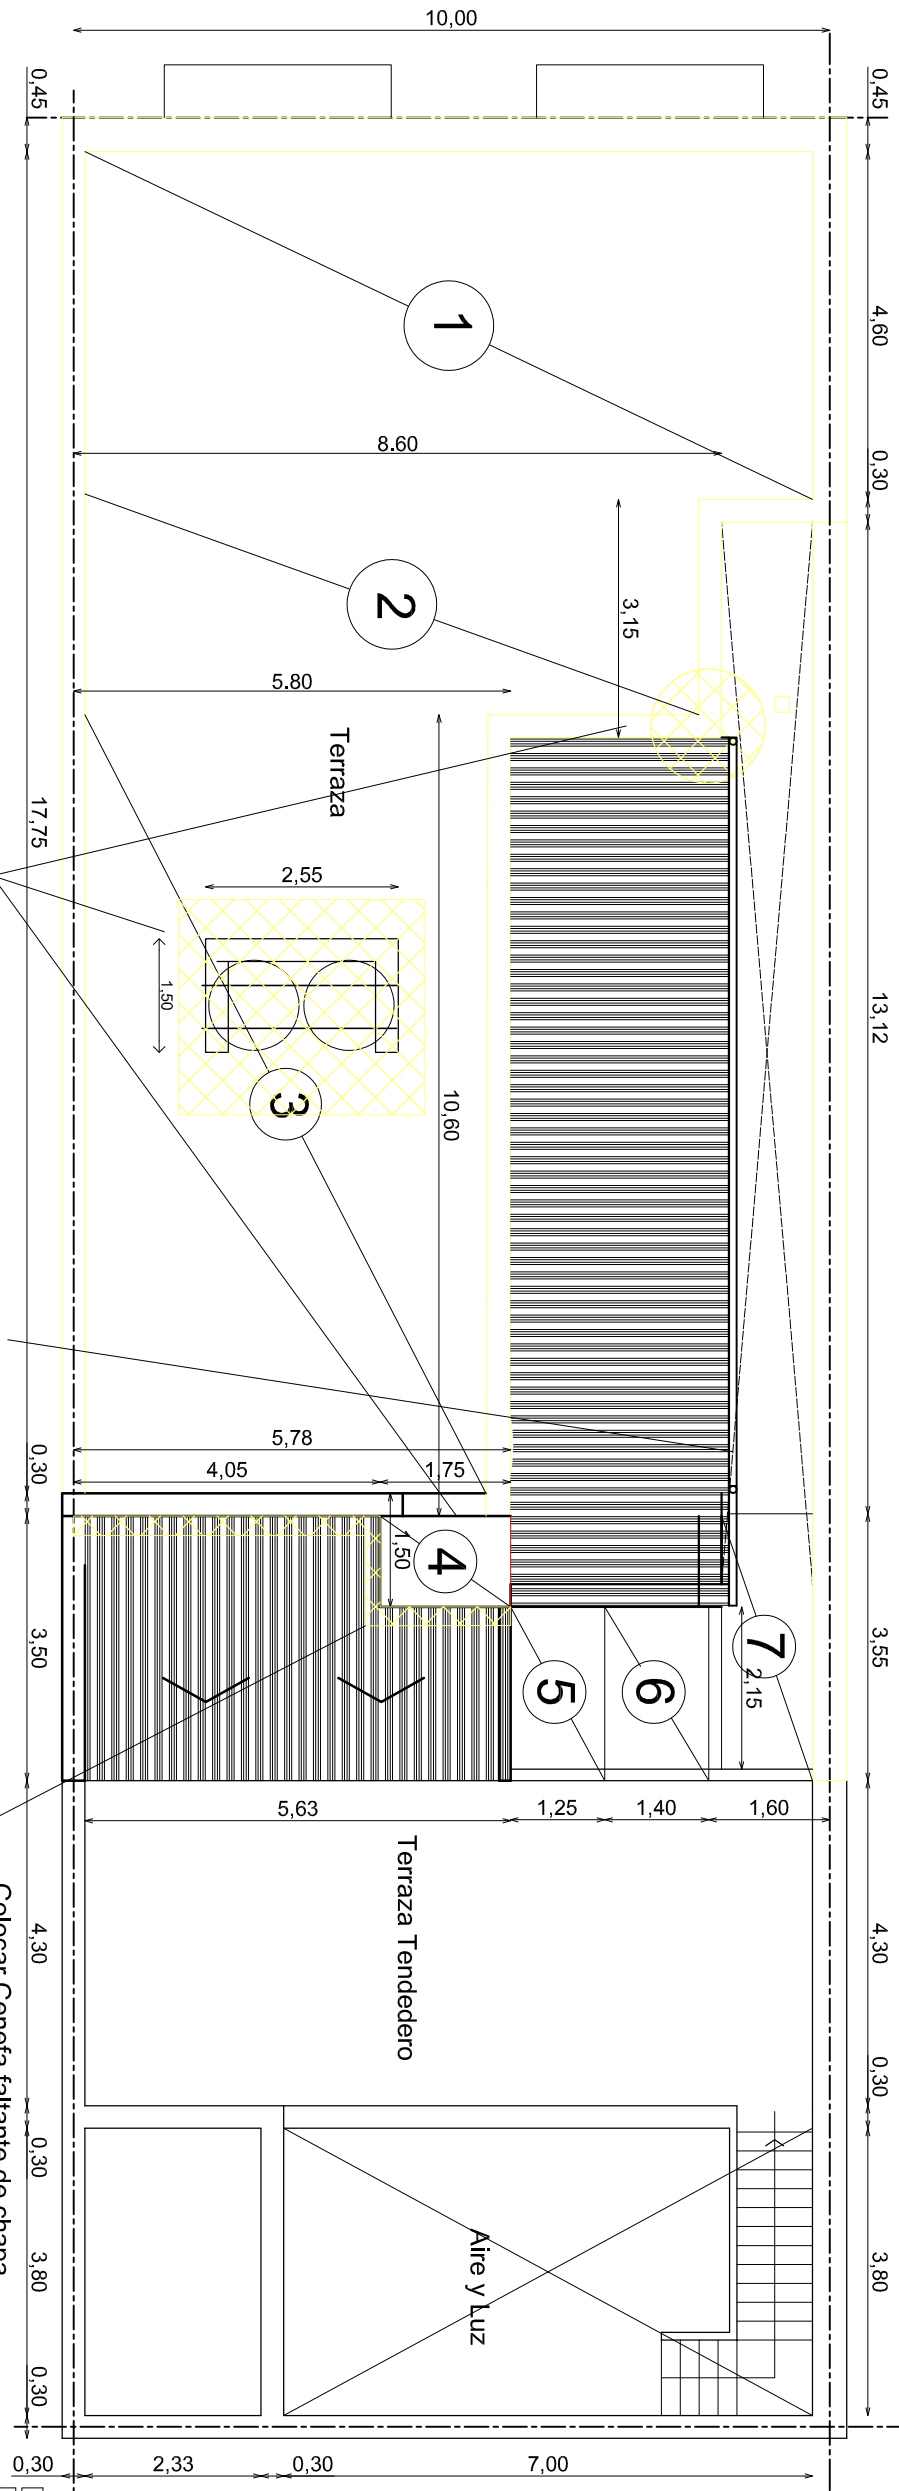


Superficie de Terraza incluye cargas a Impermeabilizar

N°	Superficie m2
1	53,00
2	27,10
3	61,50
4	2,65
5	3,10
6	2,70
7	5,70
TOTAL	155,75

Reconstruir revoques impermeable (cemento, Arena e hidrófugo) y revoque grueso fratasado. Se aplicaran 3 manos de membrana liquida: La primer mano diluida con %10 de agua y aplicada con brocha. La segunda mano se aplicara tambien con brocha sin diluir ya con velo de 10cm de ancho en grietas y fisuras, y la tercera tambien sin diluir aplicada con rodillo


Cortar excedente de chapa ondulada, dejar un vuelo de 7.5 cm para colocacion de canaleta de chapa galvanizadaN°22, con dos pendientes y dos descargas Verticales conectados al desagüe pluvial horizontal

Colocar Cenefa faltante de chapa galvanizada n°22 con fijaciones autoproforantes y fijacion a mamposteria. Desarrollo 40cm
Sellar con Silicona Poliuretánica espesifica

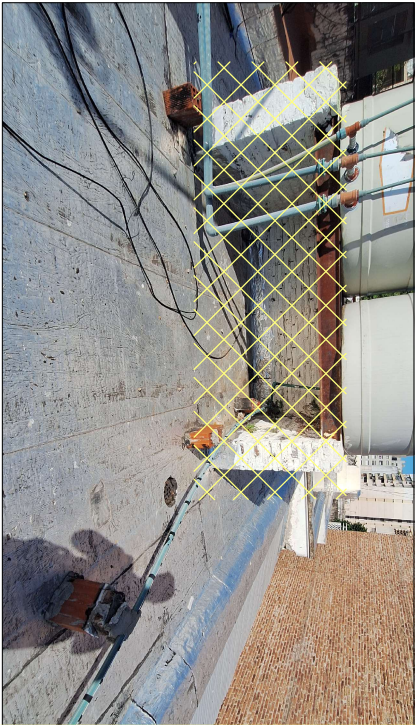

PROYECTO:
DPTO. DE
ARQUITECTURA
MINISTERIO DE
IGUALDAD Y
DESARROLLO HUMANO

OBRA:
CENTRO RESIDENCIAL
CASA DE LA NIÑA
-Trabajos y
tratamientos de
Impermeabilización-
SANTA FE - ROSARIO

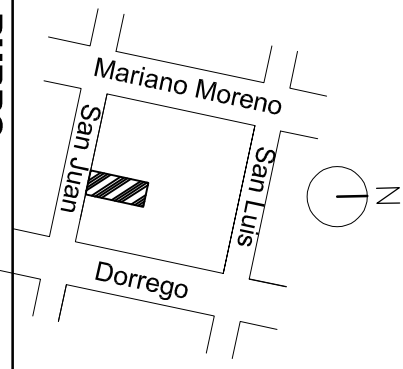

RUBRO:

PLANO:
Planos de Referencia

NIVEL:

ESCALA:
1:100

NOTA:
TODAS LAS MEDIDAS SE
VERIFICARAN EN OBRA:
PLANO N°: