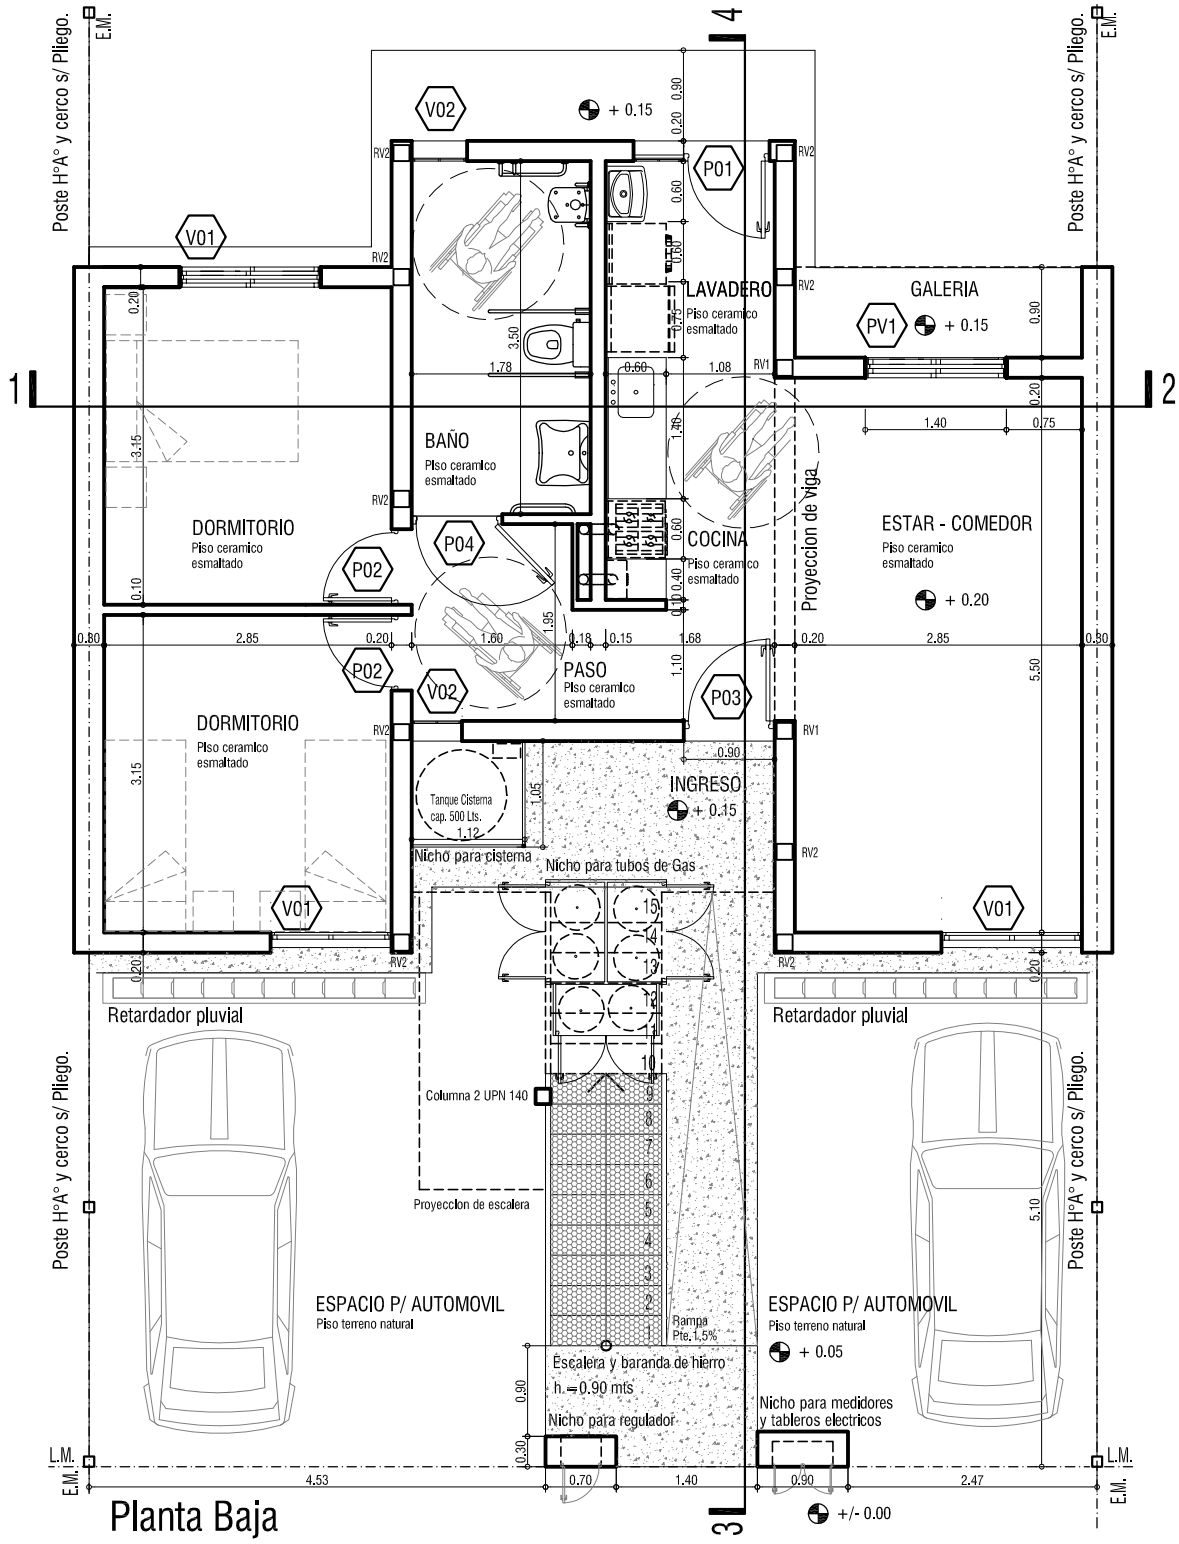

OBRA: VIVIENDA COLECTIVA - Prototipo VPH para Discap.

3 Unidades Habitacionales

PLANO: PLANTA BAJA

Noviembre 2016 | ESCALA 1:75 | OBS:

DPVyU
Direccion Provincial de Vivienda y Urbanismo
SECRETARIA DE ESTADO DEL HABITAT

A 01'