


Silueta de Superficies

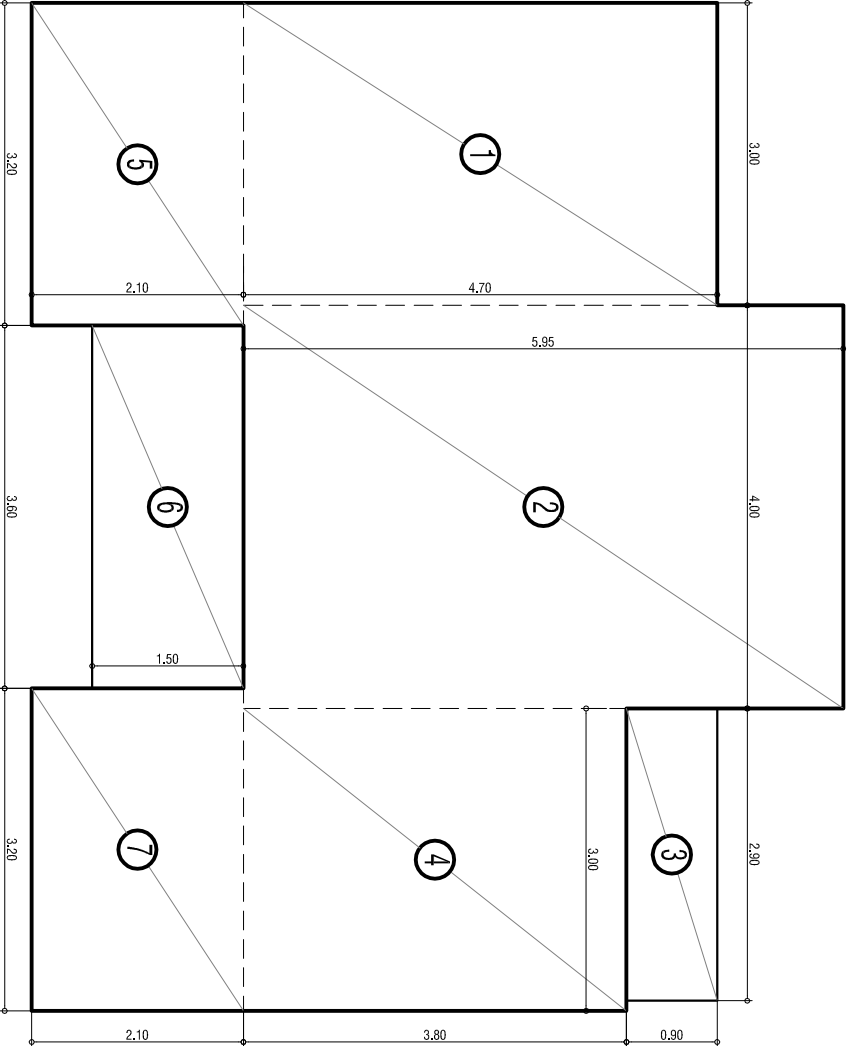

SUPERFICIE CUBIERTA : 62.74m2
SUPERFICIE SEMICUB. : 8.01m2
SUPERFICIE CUBIERTA TOTAL: 188.22m2
SUPERFICIE SEMICUB. TOTAL : 24.03m2

	OBRA:		VIVIENDA COLECTIVA - Prototipo VPH	
	3 Unidades Habitacionales			
	PLANO:		ESQUEMA ESTRUCTURAL Y SILUETA DE SUPERF.	
	Novembre 2016	ESCALA 1:75	OBS:	
DPyU Direccion Provincial de Vivienda y Urbanismo SECRETARIA DE ESTADO DEL HABITAT			A 07	