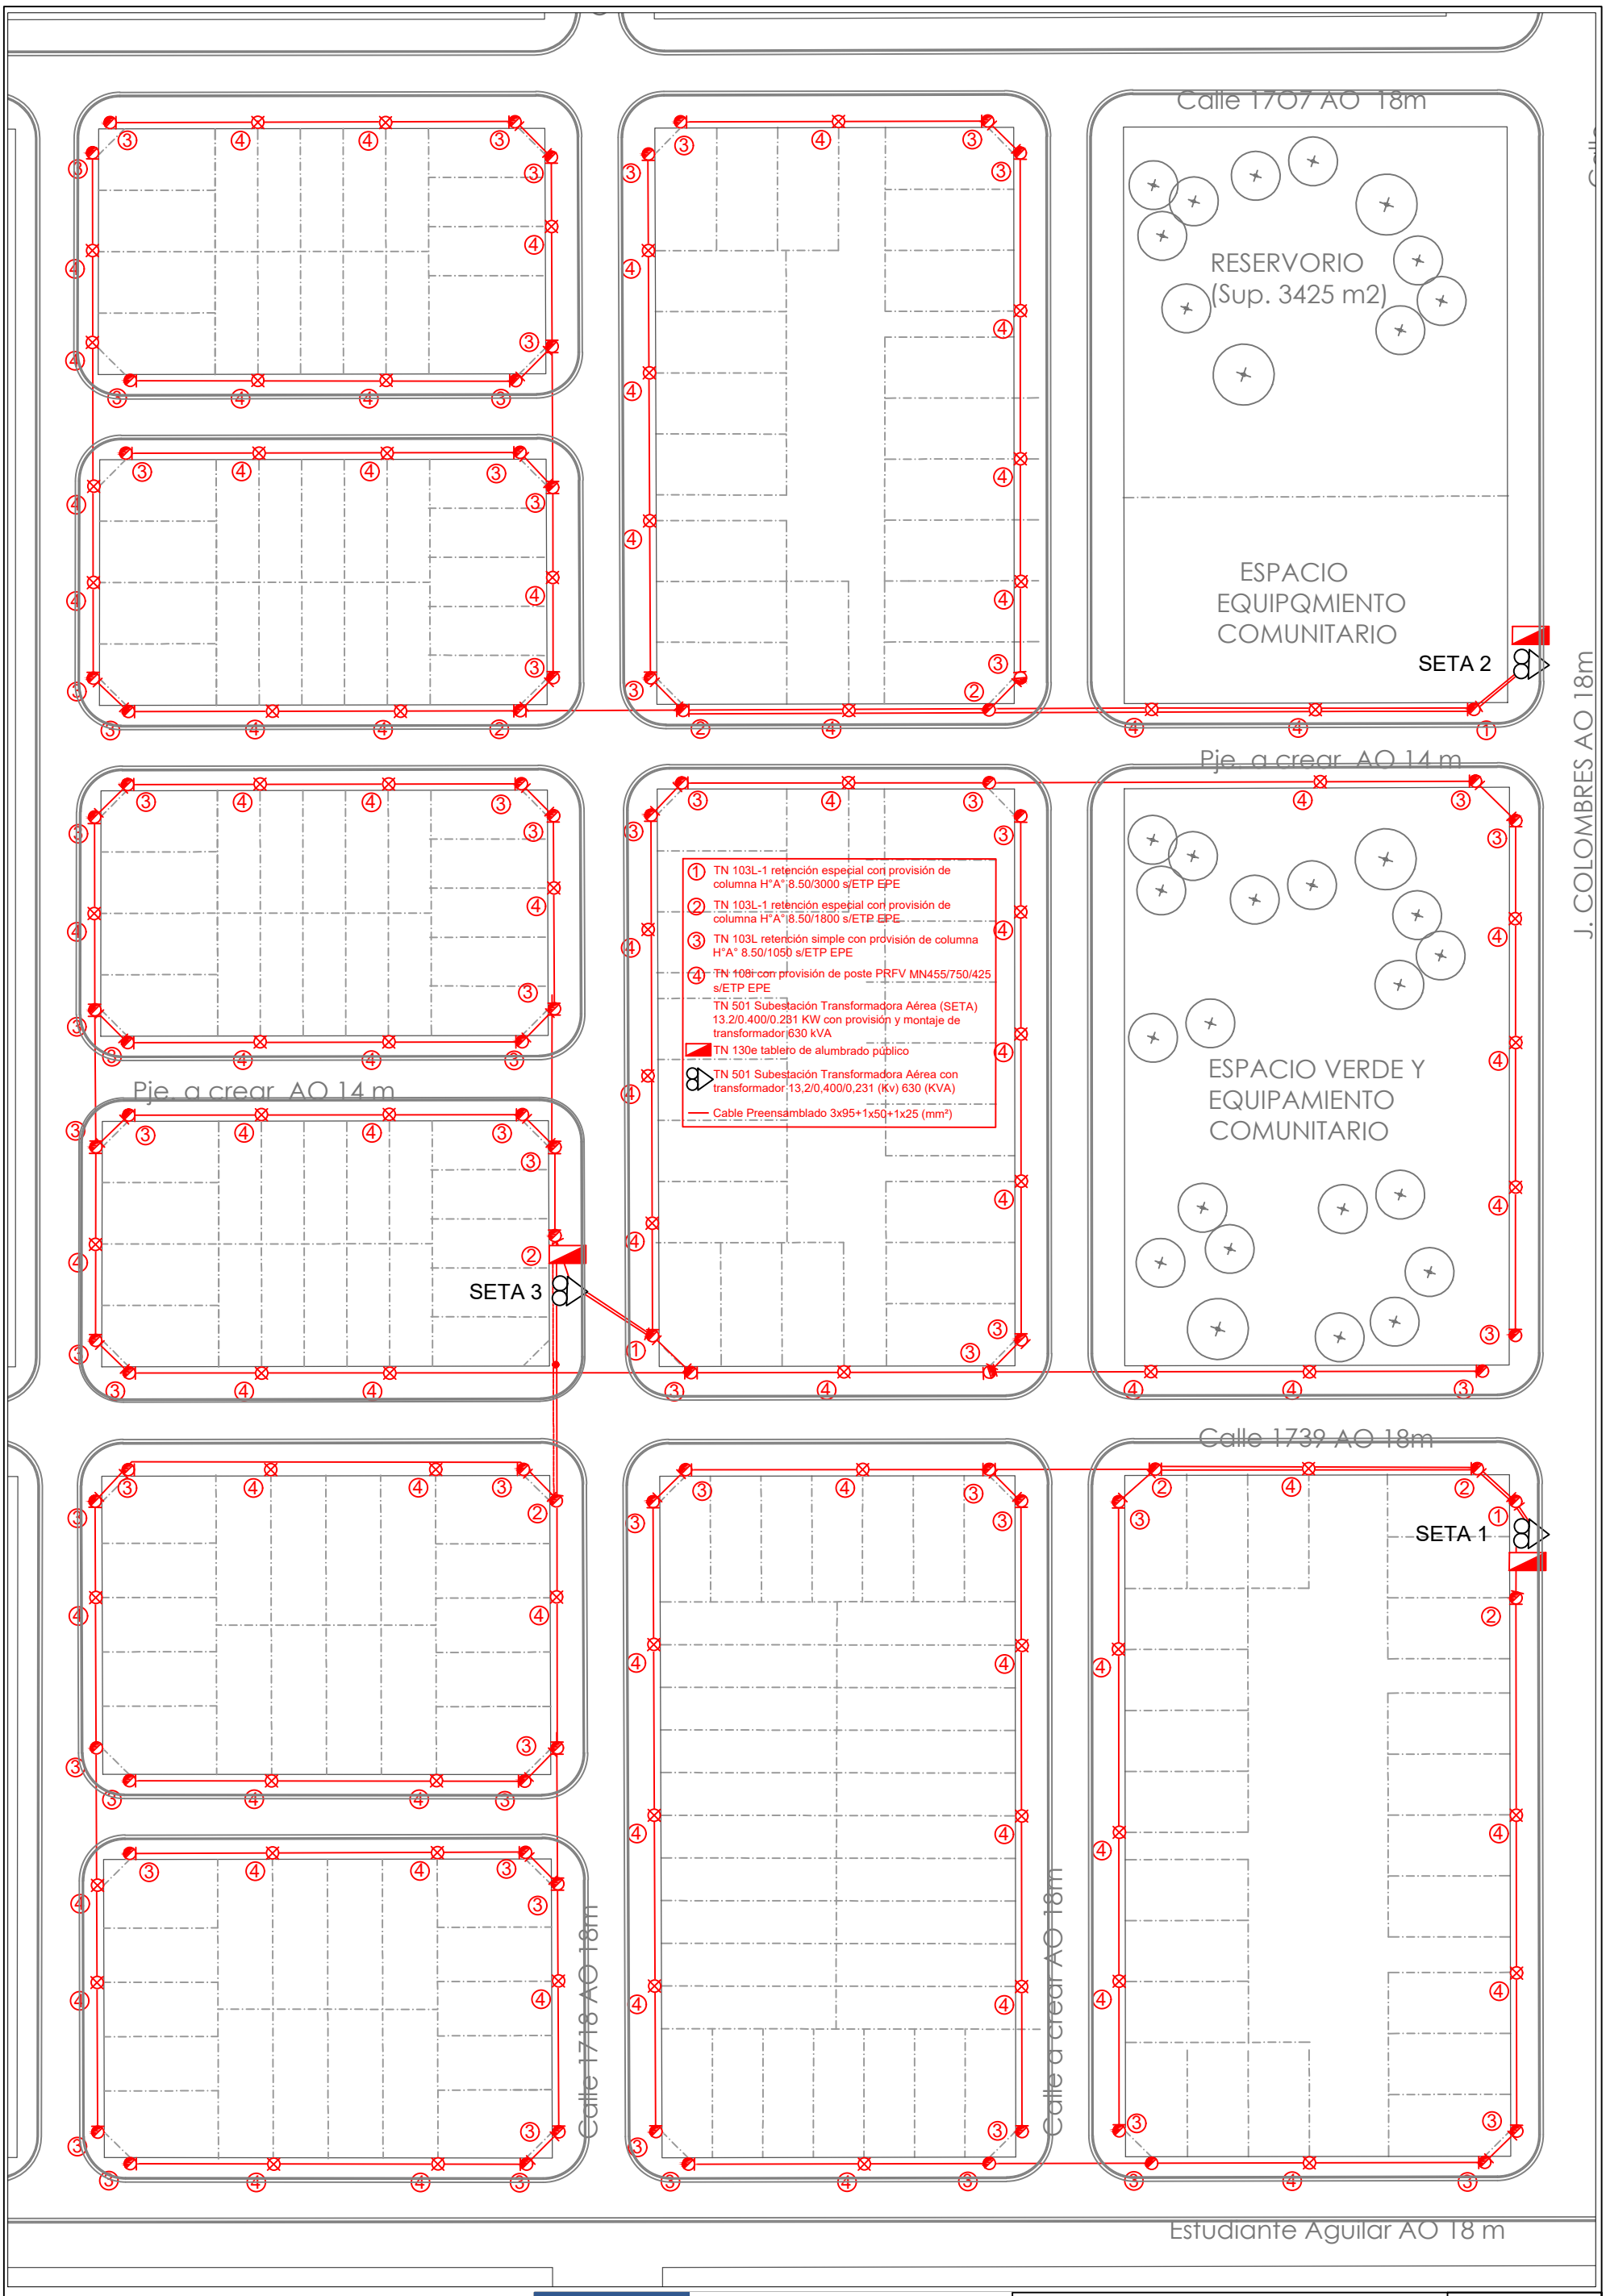

Santa Fe Provincia

Dirección Provincial de Vivienda y Urbanismo
50 años
construyendo hogares,
concretando sueños.

Obra: **Infraestructuras para barrio Santa Lucía Oeste - Rosario - Dpto Rosario.**	Plano N°: **RE - 02**
Plano: **Red aérea de baja tensión**	Escala: **1:1000**