


REFERENCIAS:

- MAMPOSTERIA EXISTENTE
- TABIQUE DE DURLOCK A CONSTRUIR
- REVESTIMIENTO DE DURLOCK A CONSTRUIR EN MUROS

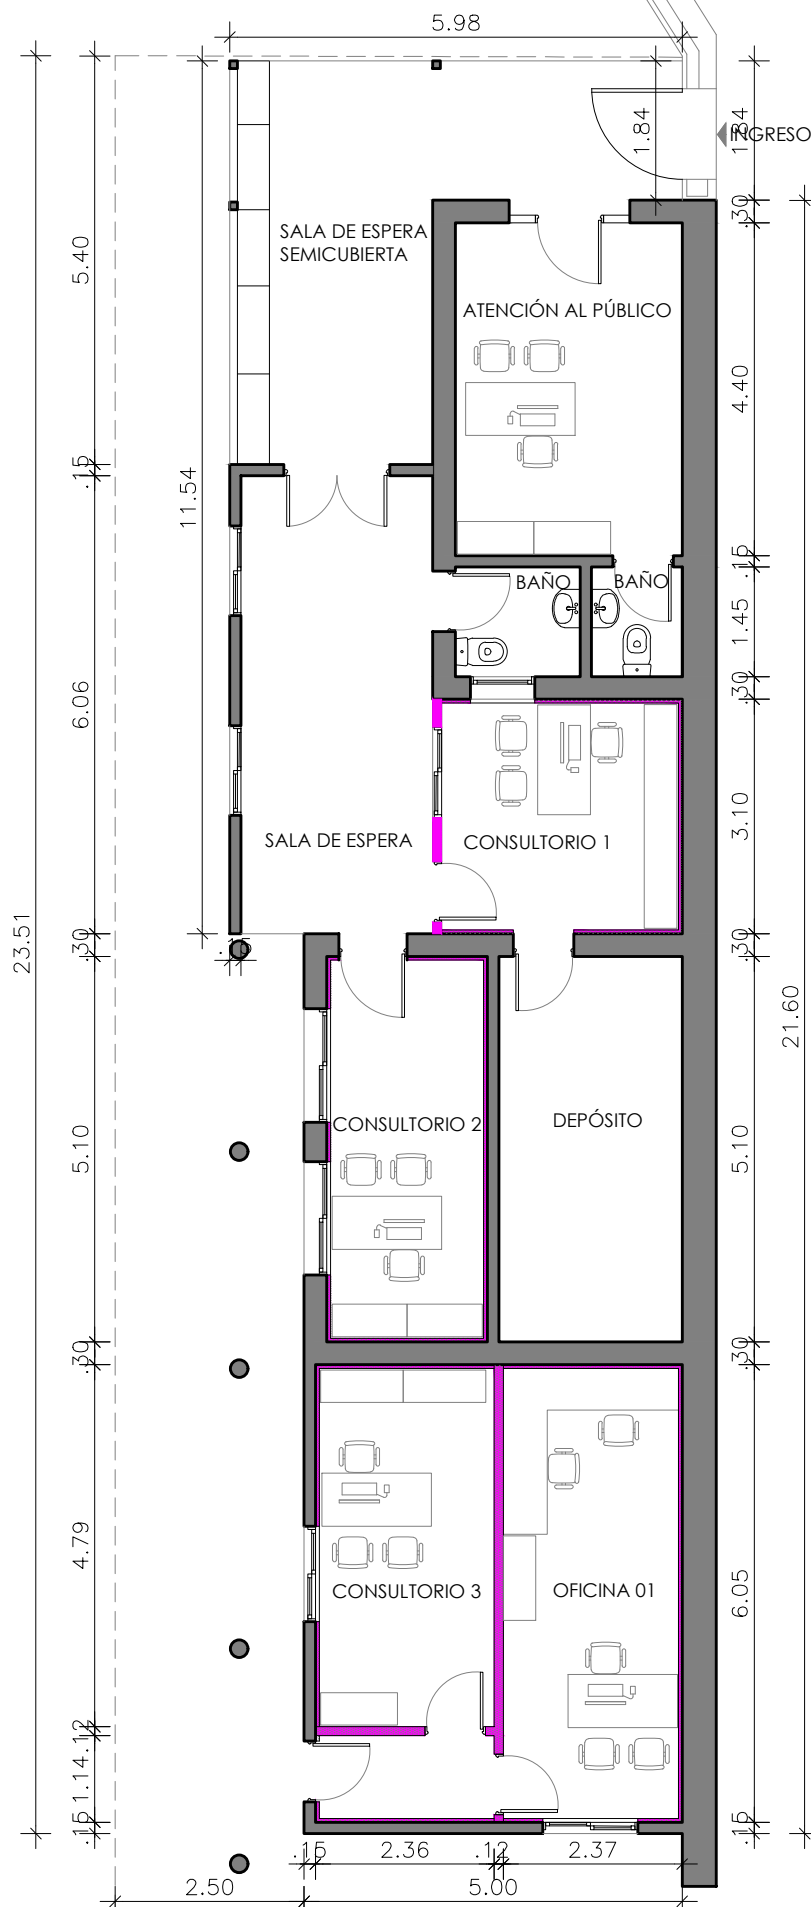

PLANTA ESC: 1:100

NOTA:
TODAS LAS MEDIDAS DEBERAN SER VERIFICADAS EN OBRA.
VER CONDICIONES PLIEGO DE ESPECIFICACIONES TECNICAS PARTICULARES.

OBRA: ADECUACIÓN EDILICIA MEDICINA LEGAL
AREA OPERATIVA URII
UBICACION: AV. FRANCIA 5250 - ROSARIO
G.P.S.:

TEMA: CONSTRUCCION

PLANO: MUROS, TABIQUES Y REVEST.

DIBUJO: ARQ. CRISTIAN E. MONTI

REVISION: ARQ. ARIEL A. VANADIA

PROYECTO:
**MINISTERIO DE SEGURIDAD
DE LA PROVINCIA DE SANTA FE**

FECHA DE IMPRESION: OCTUBRE de 2021

**PROVINCIA
DE SANTA FE**

BA 03-05

**MINISTERIO DE
SEGURIDAD**

MLAOP