





ESCALERA ENTRE VEREDAS Y CALLE COLECTORA

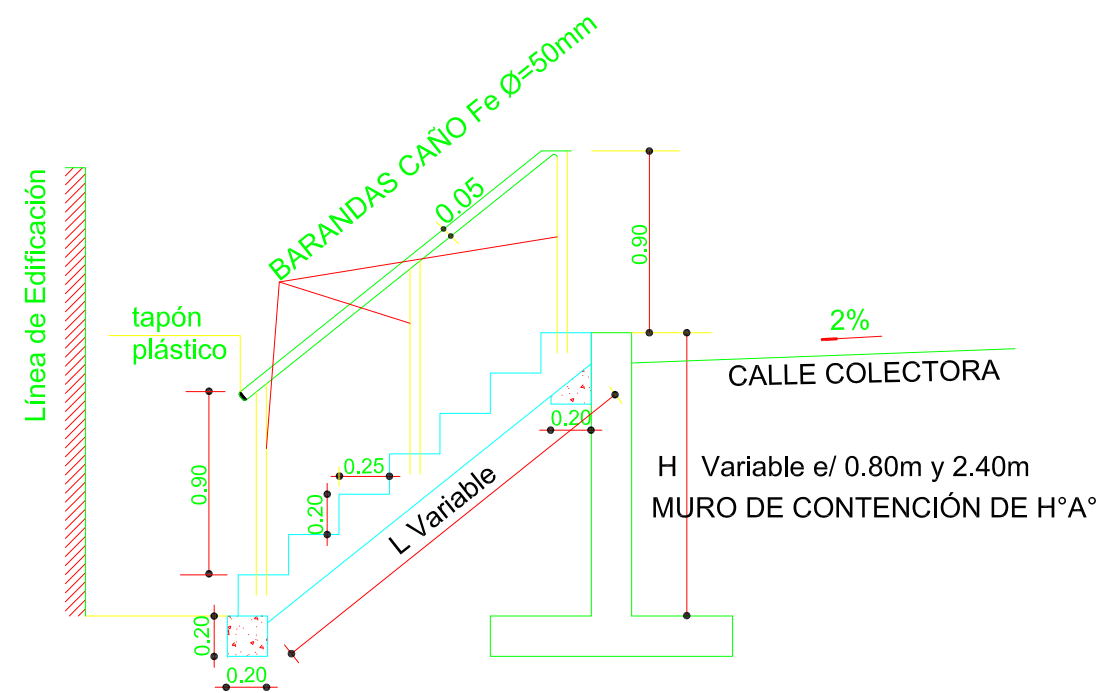

LOSA PARA ESCALERA Y RAMPAS

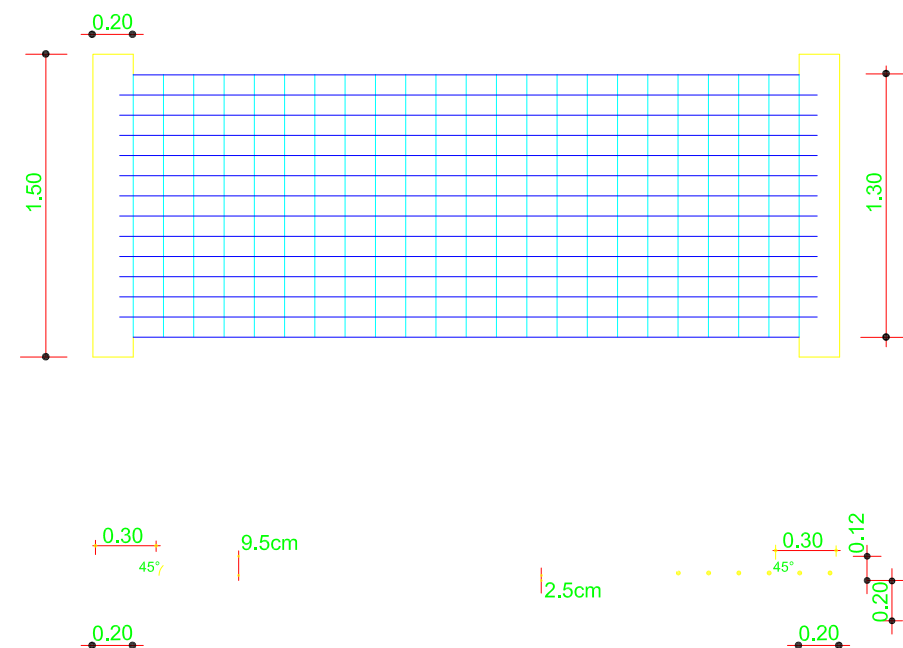

RAMPA ENTRE VEREDAS Y CALLE COLECTORA

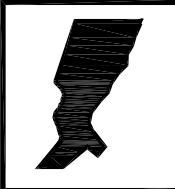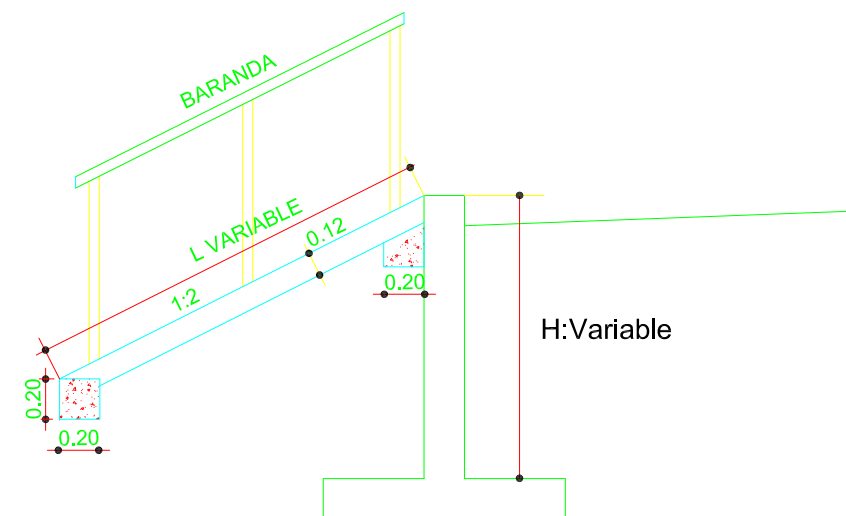

PROVINCIA DE SANTA FE
DIRECCION PROVINCIAL DE VIALIDAD
DIRECCION DE ESTUDIOS Y PROYECTOS

PLANO TIPO ESCALERAS Y RAMPAS

OBRA: RUTA PROVINCIAL N°1
TRAMO: RUTA NAC. N°168 - KM 7+700
(SAN JOSE DEL RINCÓN)

FECHA:
ABRIL/2011

DIRECTOR:
ING° O.CONTURSI

PLANO N°
9697

ESCALA:
1:100

PROYECTISTA:
ING° O.CONTURSI

OPERADOR:

DIBUJO: