



PLANTA

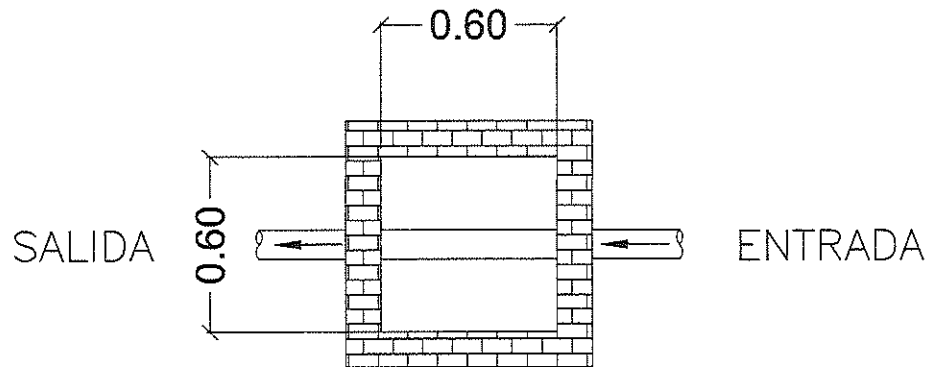

CORTE

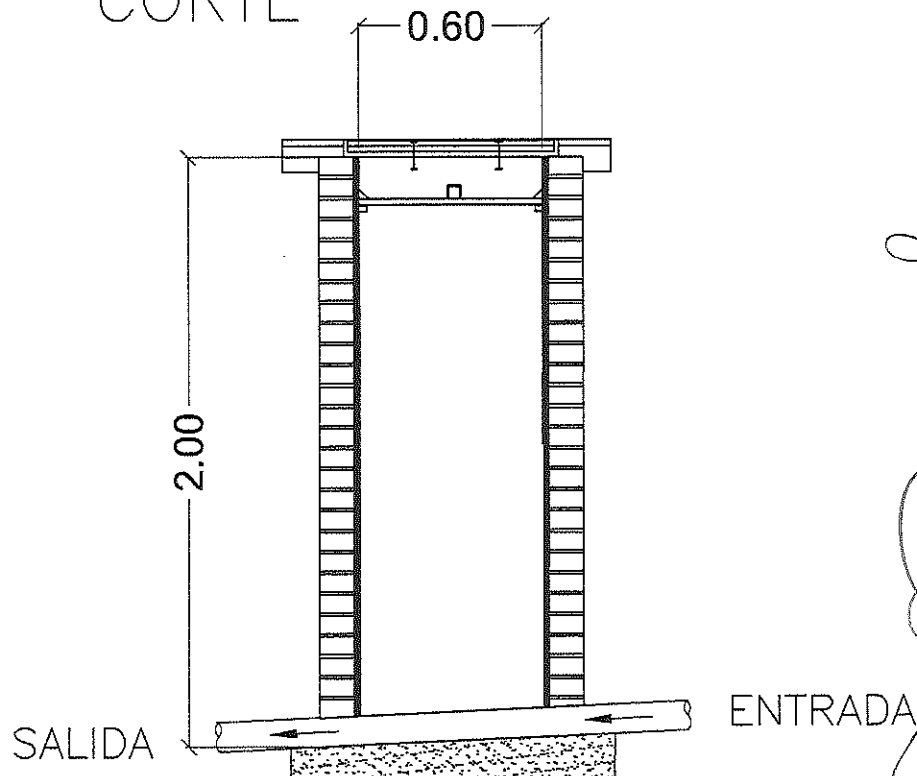

CONSEJO DE ADMINISTRACIÓN
HOSPITAL ESCUELA EVA PERÓN
JULIO CÉSAR GONZÁLEZ
L. GASSMAN

JULIO CÉSAR GONZÁLEZ
CONSEJO DE ADMINISTRACIÓN
Hospital Escuela "Eva Perón"

Arq. DAMIANA GOMEZ
a/c RECURSOS FISICOS
C.A.P.S.F. 05125
Hospital Escuela "Eva Perón"

NOTA: TODAS LAS MEDIDAS SE VERIFICARAN EN OBRA.

DIRECCION GENERAL DE RECURSOS FÍSICOS Y CONSTRUCCIONES HOSPITALARIAS

RIOJA 801 1° PISO - ROSARIO / TEL - FAX: 0341-4721109 - SANTA FE

MINISTERIO DE SALUD
PROVINCIA DE SANTA FE

EDIFICIO:
UBICACIÓN:
PLANO DE:

HOSPITAL ESCUELA EVA PERÓN
Av. San Martín 1645 - Gdco. Balnearia
REPARACIÓN DE DESAGUE CLOACAL EN GUARDIA - DETALLES

ESCALA: 1:25

FECHA: Septiembre 2022

HEEP A - 06