


DETALLES DE MARCOS Y TAPAS (MEDIDAS EN MM) ESCALA 1:10

MARCO Y TAPA SUPERIOR

MARCO Y TAPA INFERIOR

(CUANDO CORRESPONDA, EN FUSTES DE BOCAS DE REGISTRO Y DE ACCESO Y VENTILACION S/PLANOS TIPO)

- NOTAS:**
- ESTE PLANO REEMPLAZA AL MR-D-01.
 - CUANDO SE COLOCA EN CALZADA EL MARCO Y TAPA SUPERIOR, LA ARTICULACION ESTARA ALINEADA CON EL DISPOSITIVO DE CIERRE DE FORMA TAL QUE LA LINEA IMAGINARIA DE UNION SEA PARALELA AL EJE DE LA CALLE, ESTANDO LA ARTICULACION UBICADA "ANTES" QUE EL DISPOSITIVO DE CIERRE TENIENDO EN CUENTA EL SENTIDO CIRCULATORIO DEL TRANSITO.

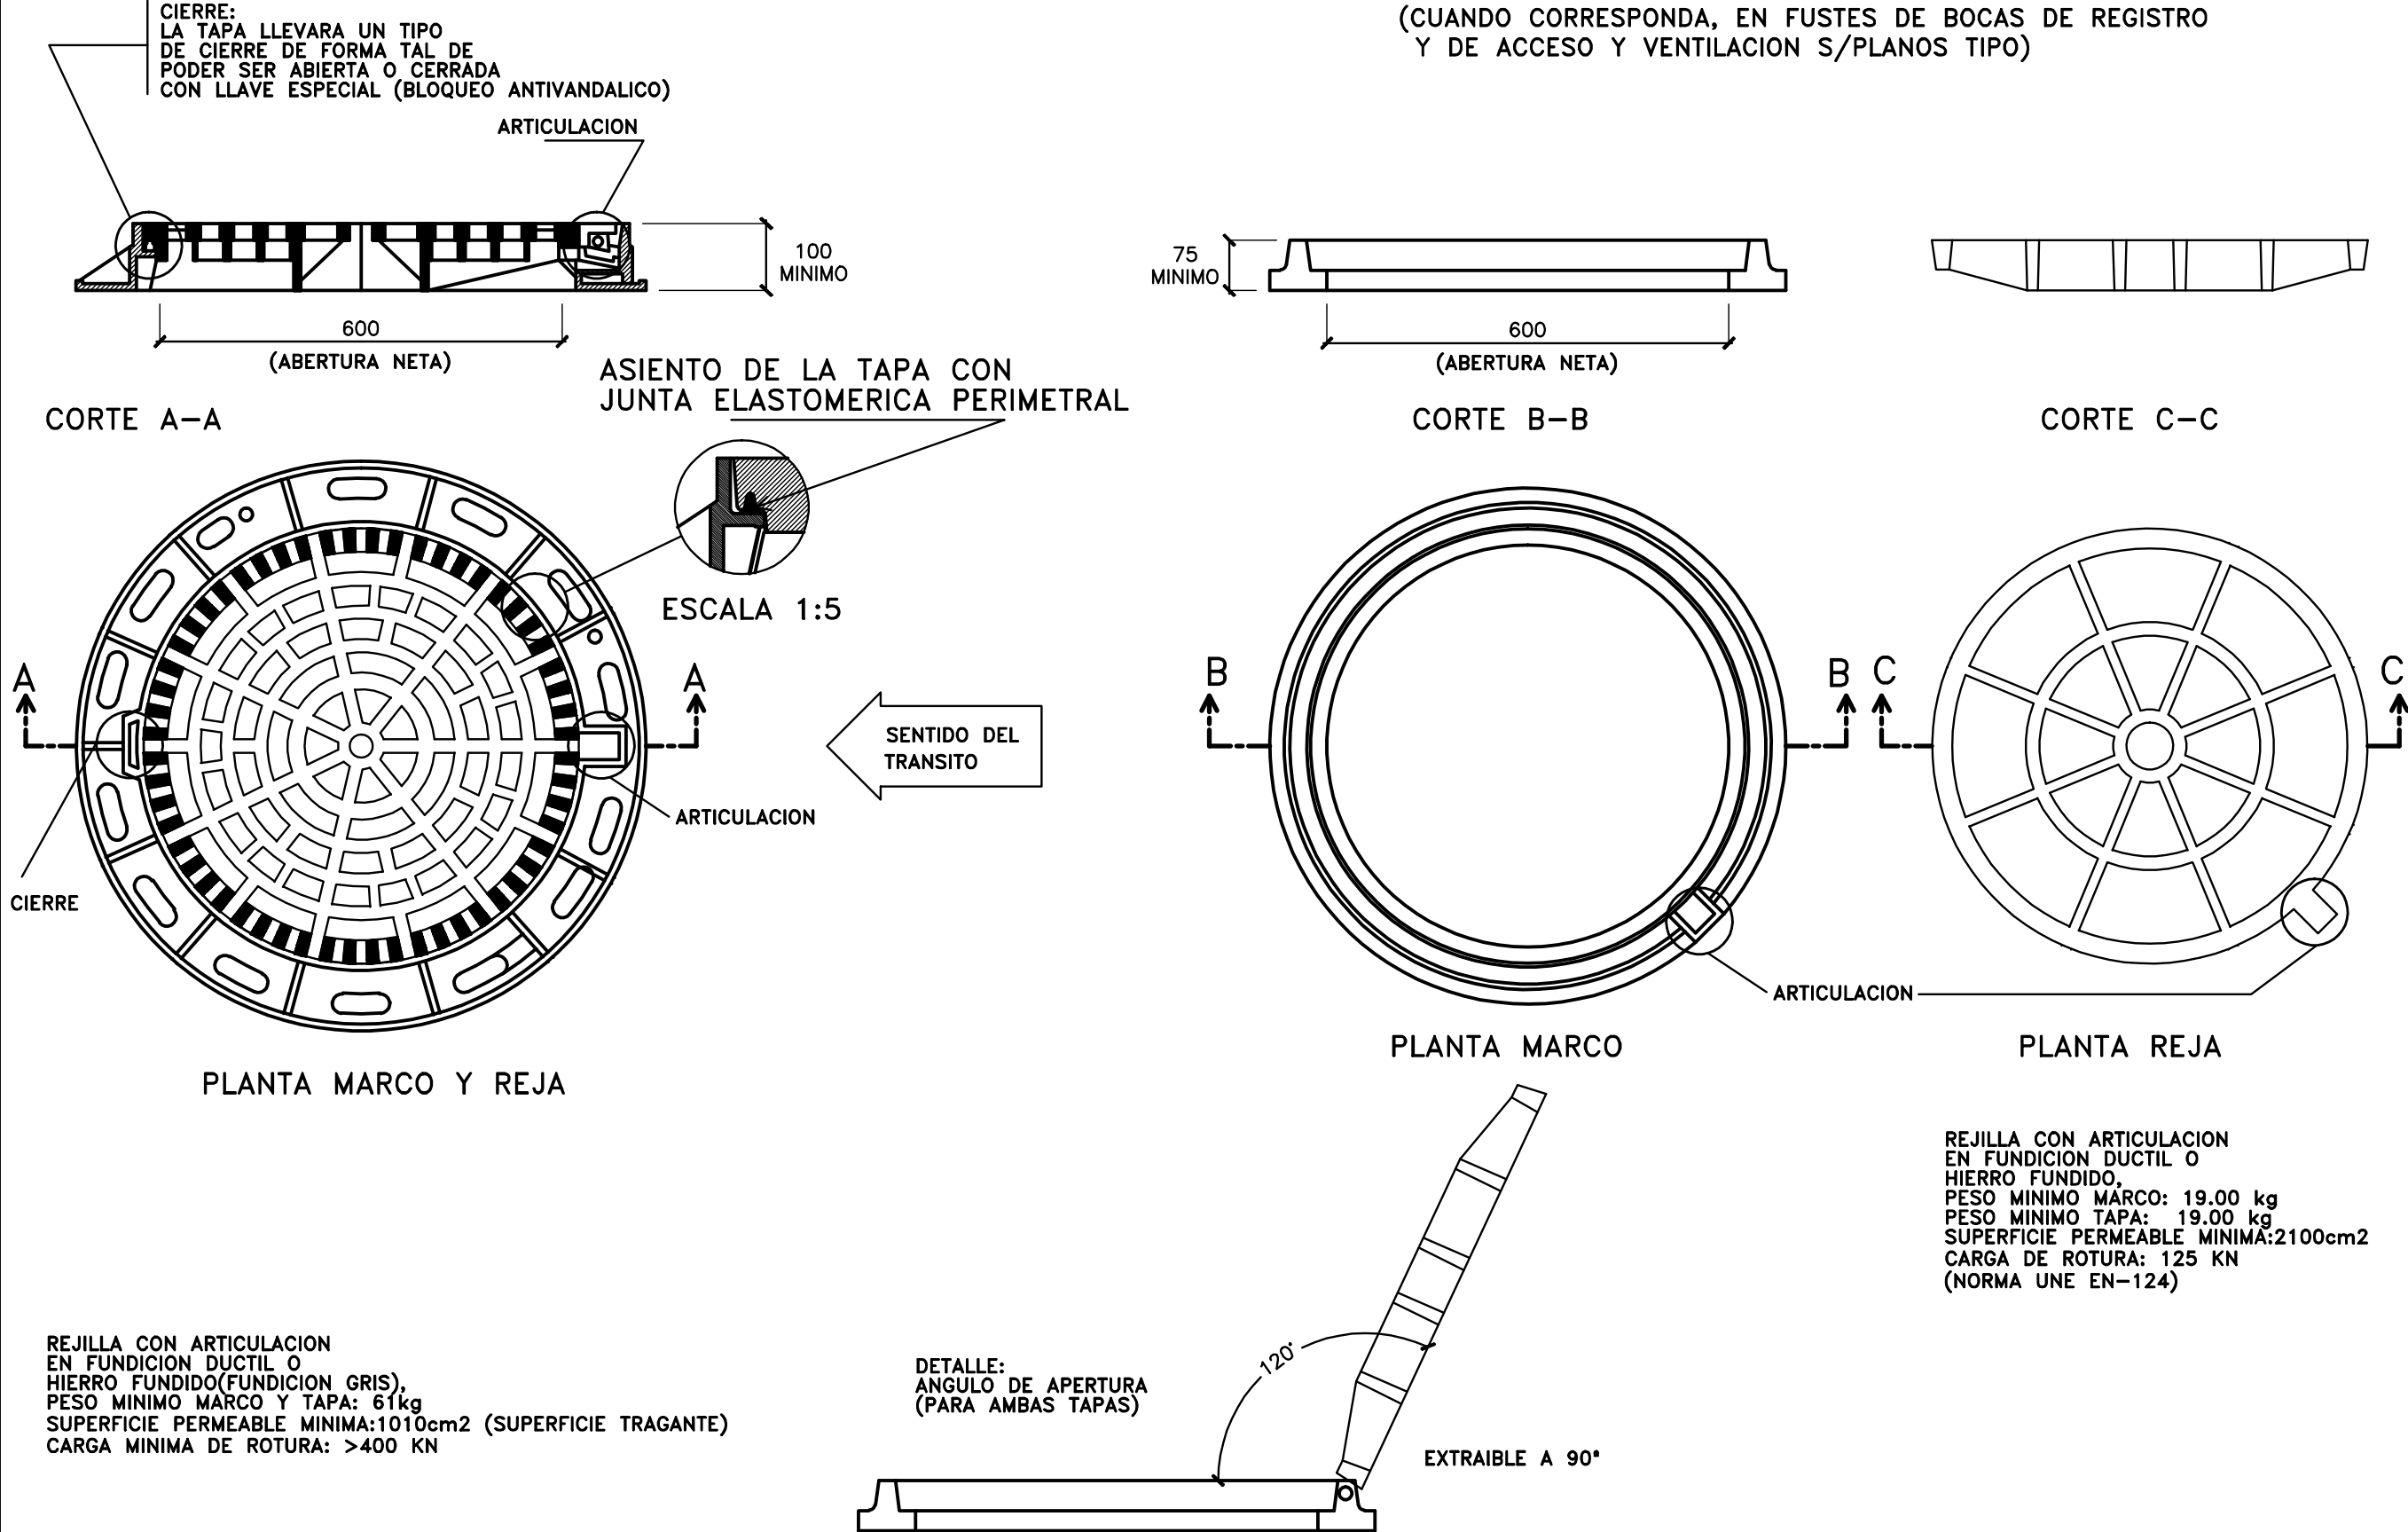

MUNICIPALIDAD DE ROSARIO	SECRETARIA DE OBRAS PUBLICAS	
	DGHyS	DEPARTAMENTO PLAN INTEGRAL DE INFRAESTRUCTURA SANITARIA
	DETALLES DE MARCO Y TAPA PARA CAMARAS VARIAS, BOCAS DE REGISTRO Y DE ACCESO Y VENTILACION EN CALZADA	
	OPERADOR: PABLO BELLITIERI DIBUJANTE: DEPIS PROYECTISTA: DEPIS	JEFE DEPIS: CARLOS TOGNETTI SUB DIRECTOR DGHyS: INGENIERO HUGO ORSOLINI
		FECHA: ABRIL 2000 ESCALA: 1:10 DIRECTOR DGHyS: INGENIERO ALBERTO DANIELE
		PT 148