



Santa Fe
PROVINCIA

*AÑO 2025 - 210 AÑOS DEL CONGRESO DE LOS
PUEBLOS LIBRES

DIRECTOR PROVINCIAL DE
ARQUITECTURA
MINISTERIO DE SALUD
LISANDRO F. VACCARO

DIRECTOR GENERAL
DE RECURSOS FÍSICOS Y
CONSTRUCCIONES HOSPITALARIAS
ZONA SUR

ARQ. WALTER VAN DEN BERGH

PROYECTISTA
**DIRECCIÓN
GENERAL DE
RECURSOS FÍSICOS
Y
CONSTRUCCIONES
HOSPITALARIAS
ZONA SUR**

OBRA

Reforma GUARDIA
Hospital Granaderos a Caballos
San Lorenzo
ETAPA 2

DOC. de PROYECTO

UBICACIÓN



ARCHIVO
archivo.dwg

ESPECIALIDAD
INSTALACIONES


PLANO
PLANTA BAJA

AUTOR
ARQ. Ma CECILIA LOTITO

FECHA ESCALA REVISIÓN
Feb 2026 1:50 00

DENOMINACIÓN

GUARDIA - AIRE ACONDICIONADO

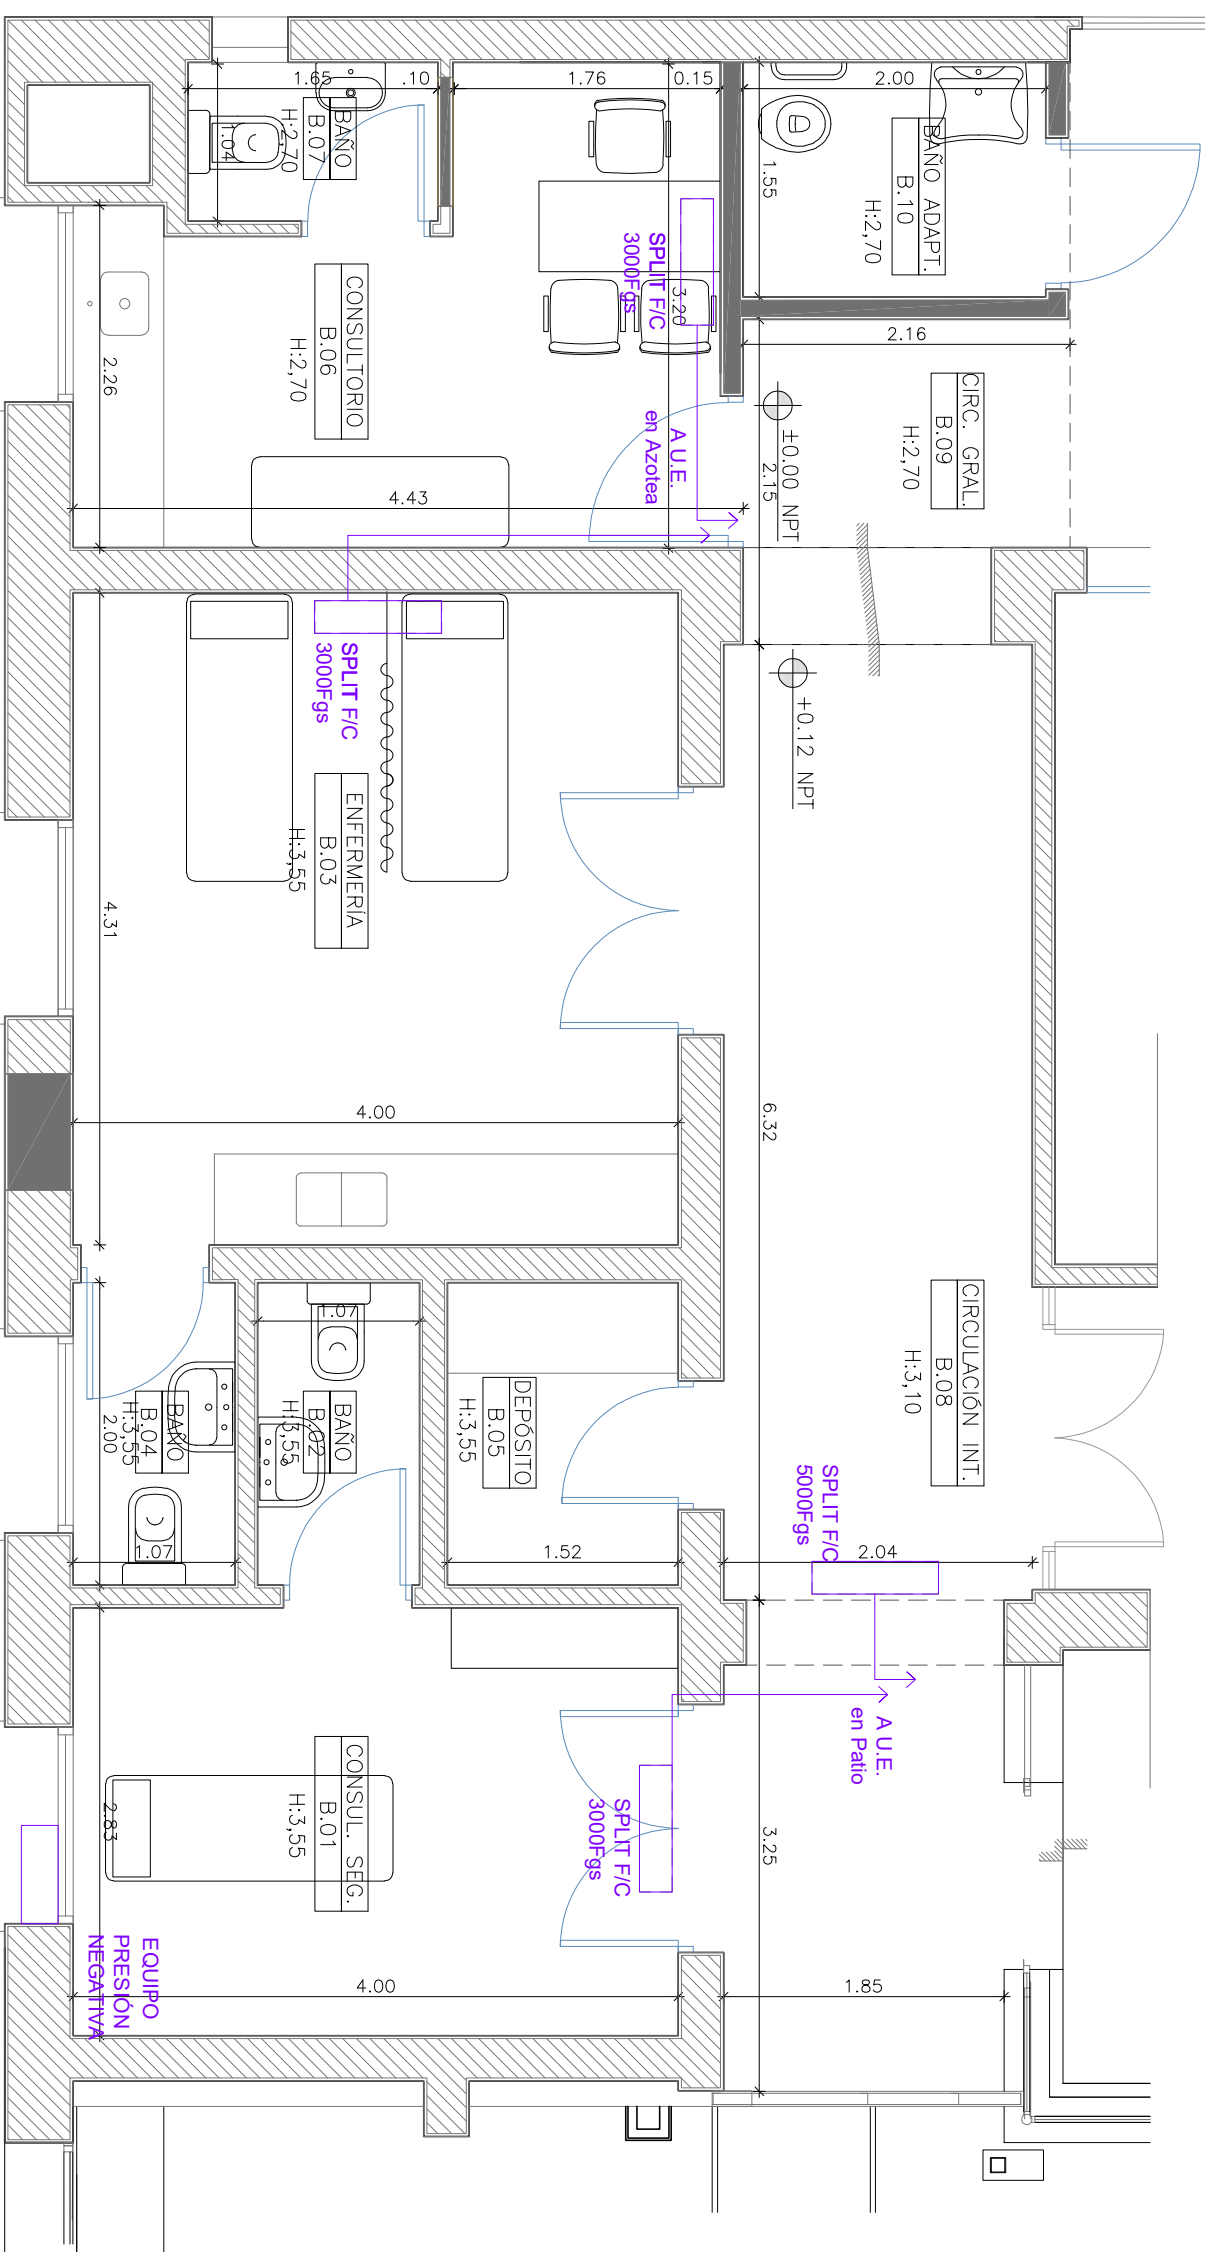

REFERENCIAS:



MURO EXISTENTE

MURO NUEVO

PA-10

Todas las medidas se verificarán en obra