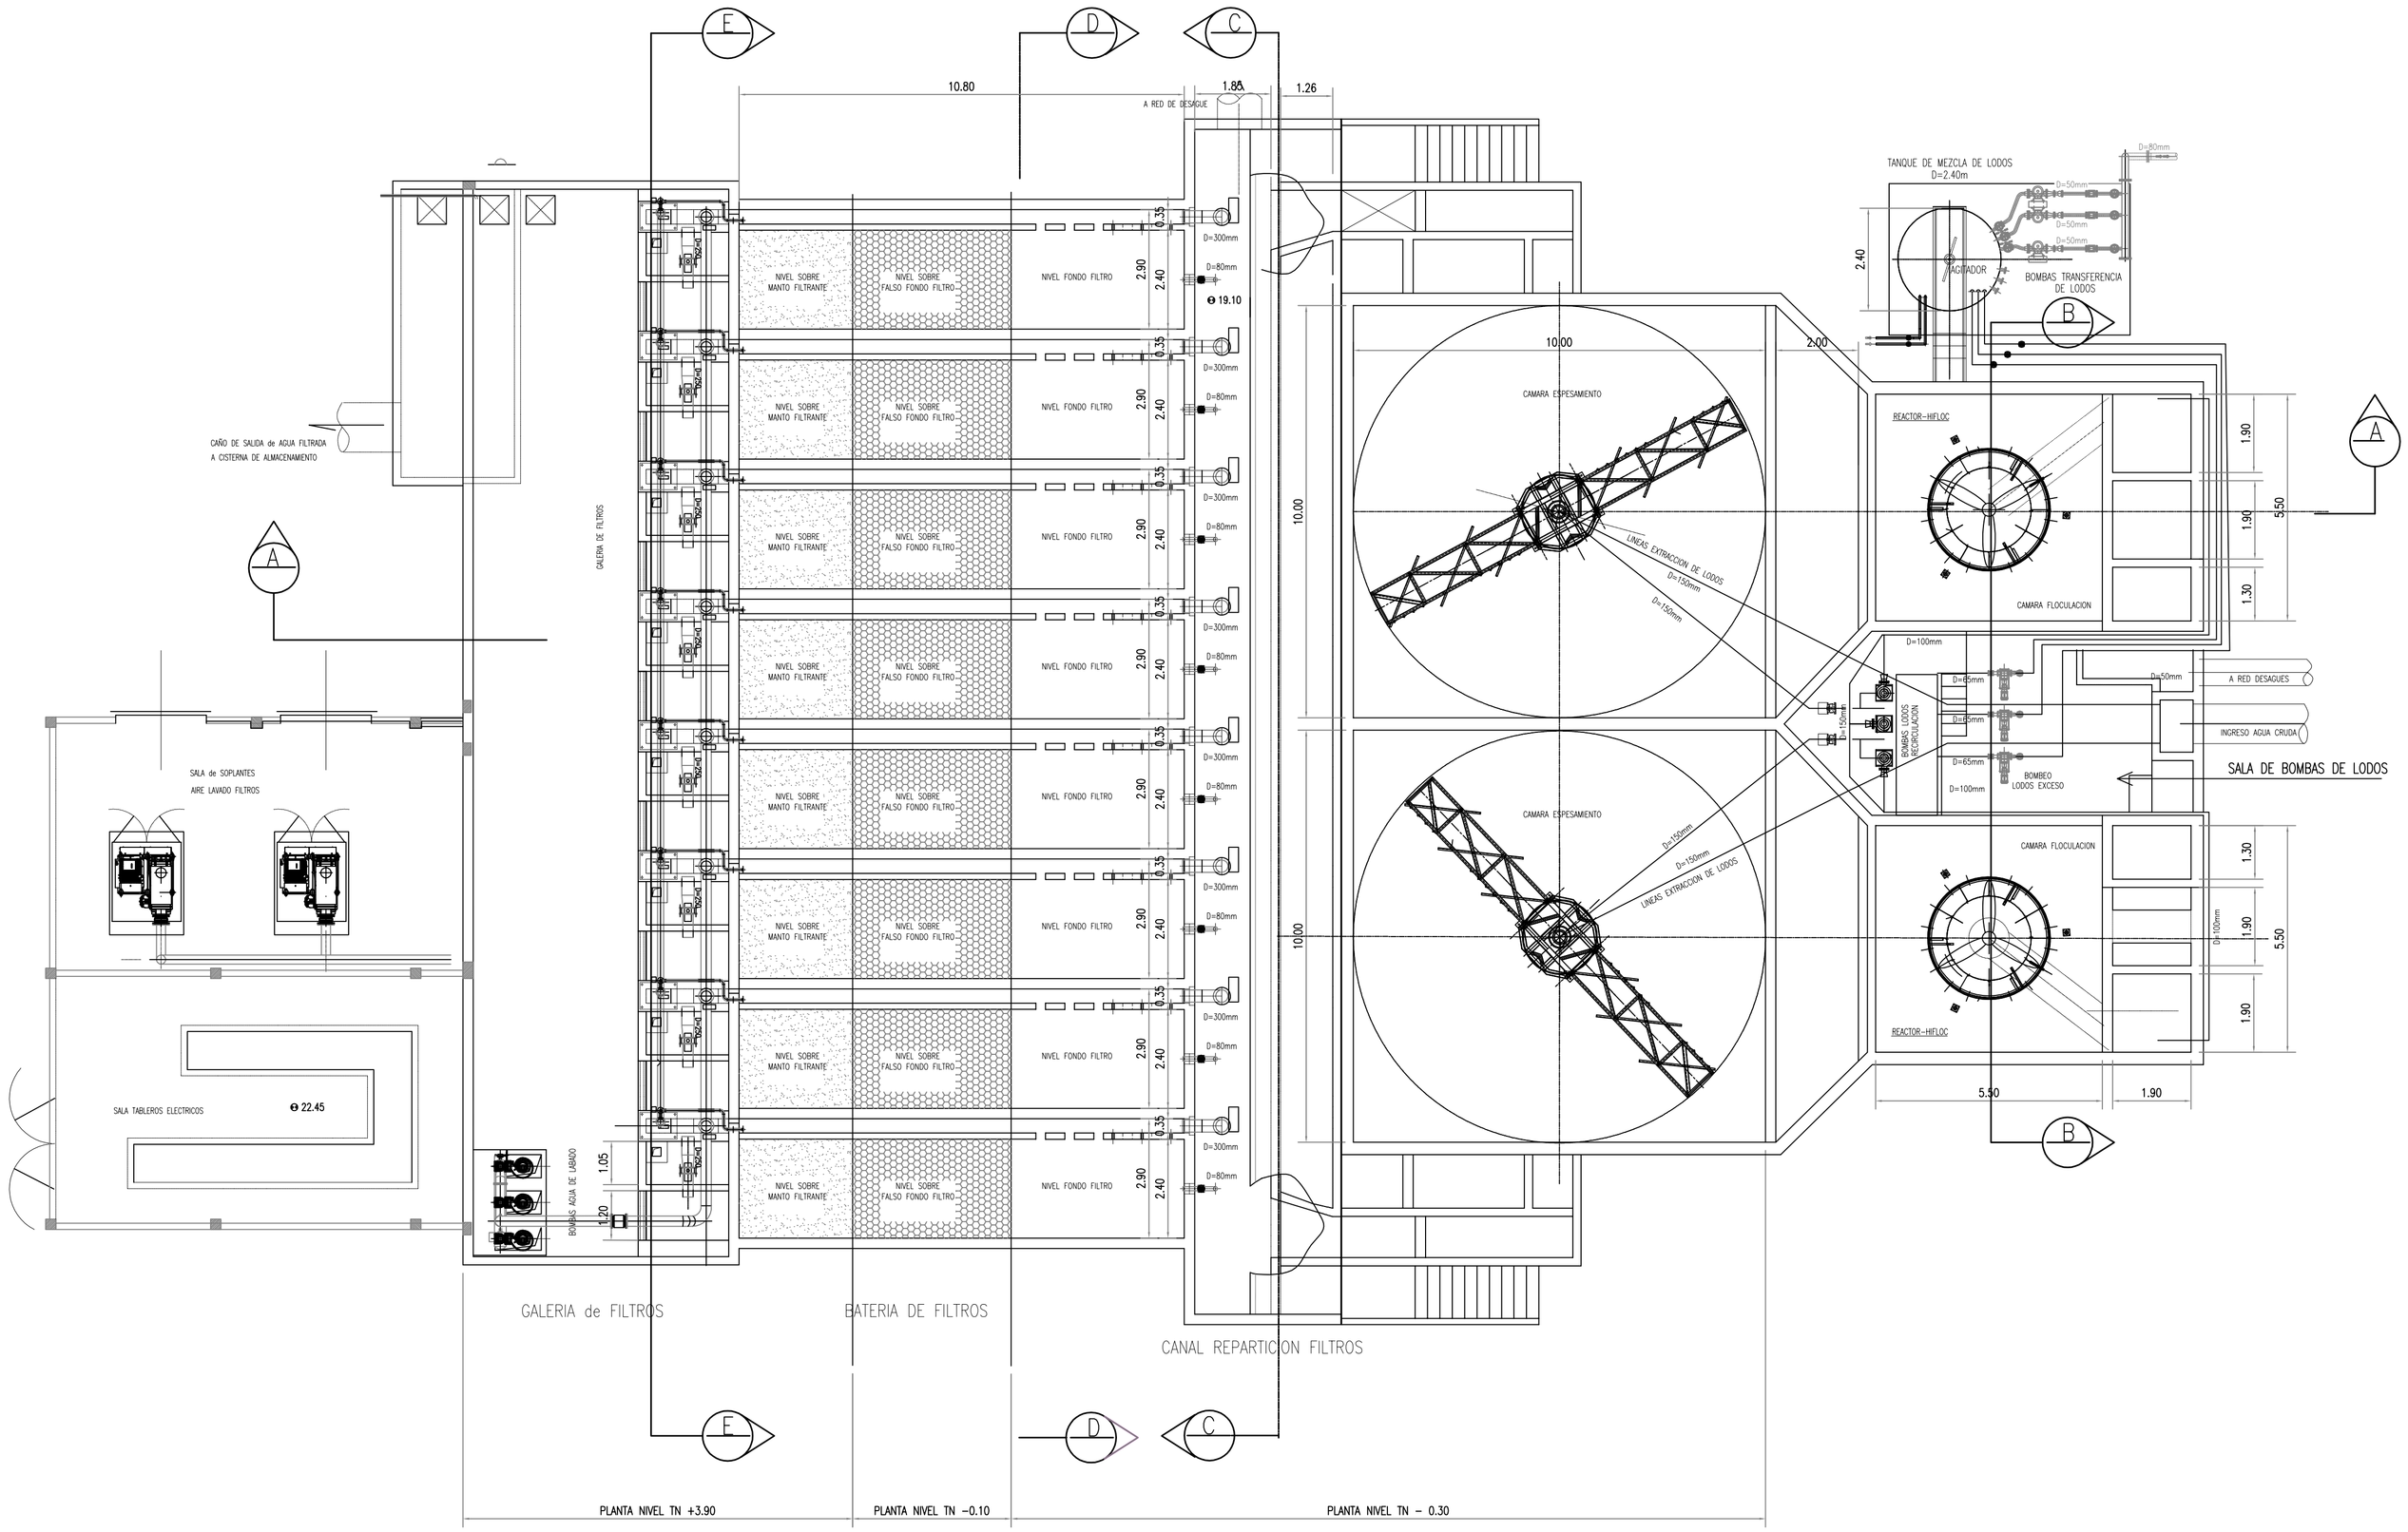

PLANTA NIVELES −0.30, −0.10 y +3.90 DEL TN

Esc. 1:100

NOTAS

1− DIMENSIONES EXPRESADAS EN METROS

2− PROGRESIVAS EXPRESADAS EN METROS

3− NIVELES EN METROS, REFERIDOS AL IGM

4− CALIDAD DE MATERIALES:

HORMIGON PARA ESTRUCTURA : H − 35
HORMIGON DE LIMPIEZA : H − 15
HORMIGON DE PENDIENTE : H − 20
ACERO TIPO III − ADN 420 (4200 kg/cm2)

5− RECUBRIMIENTOS DE LA ARMADURA:

EN GENERAL: 2.5 cm
ESTRUCTURAS ENTERRADAS: 4.0 cm
SUPERFICIES EN CONTACTO CON AGUA: 4.0 cm

PROVINCIA DE SANTA FE
MINISTERIO DE INFRAESTRUCTURA, SERVICIOS PÚBLICOS Y HÁBITAT
SECRETARÍA DE EMPRESAS Y SERVICIOS PÚBLICOS
DIRECCIÓN GENERAL DE SISTEMAS DE PROVISIÓN DE AGUA

MINISTRA: C.P.N SILVINA FRANA

SECRETARIO EMPRESAS Y SERV. PÚBLICOS: ING. CARLOS MAINA

DIRECCIÓN GENERAL DE PROYECTOS DE SISTEMAS DE PROVISIÓN DE AGUA

PROYECTO: EQUIPO DE PROYECTOS DGPSPA

DIBUJO: EQUIPO DE PROYECTOS DGPSPA

ACUEDUCTO DESVÍO ARIJÓN
AMPLIACIÓN PLANTA POTABILIZADORA
PROVINCIA DE SANTA FE

MÓDULO CLARIFICADOR N° 3

PLANTA

FECHA	ESCALA	PLANO Nº
MAYO 2022	1:100	APP-MP-CL-02