
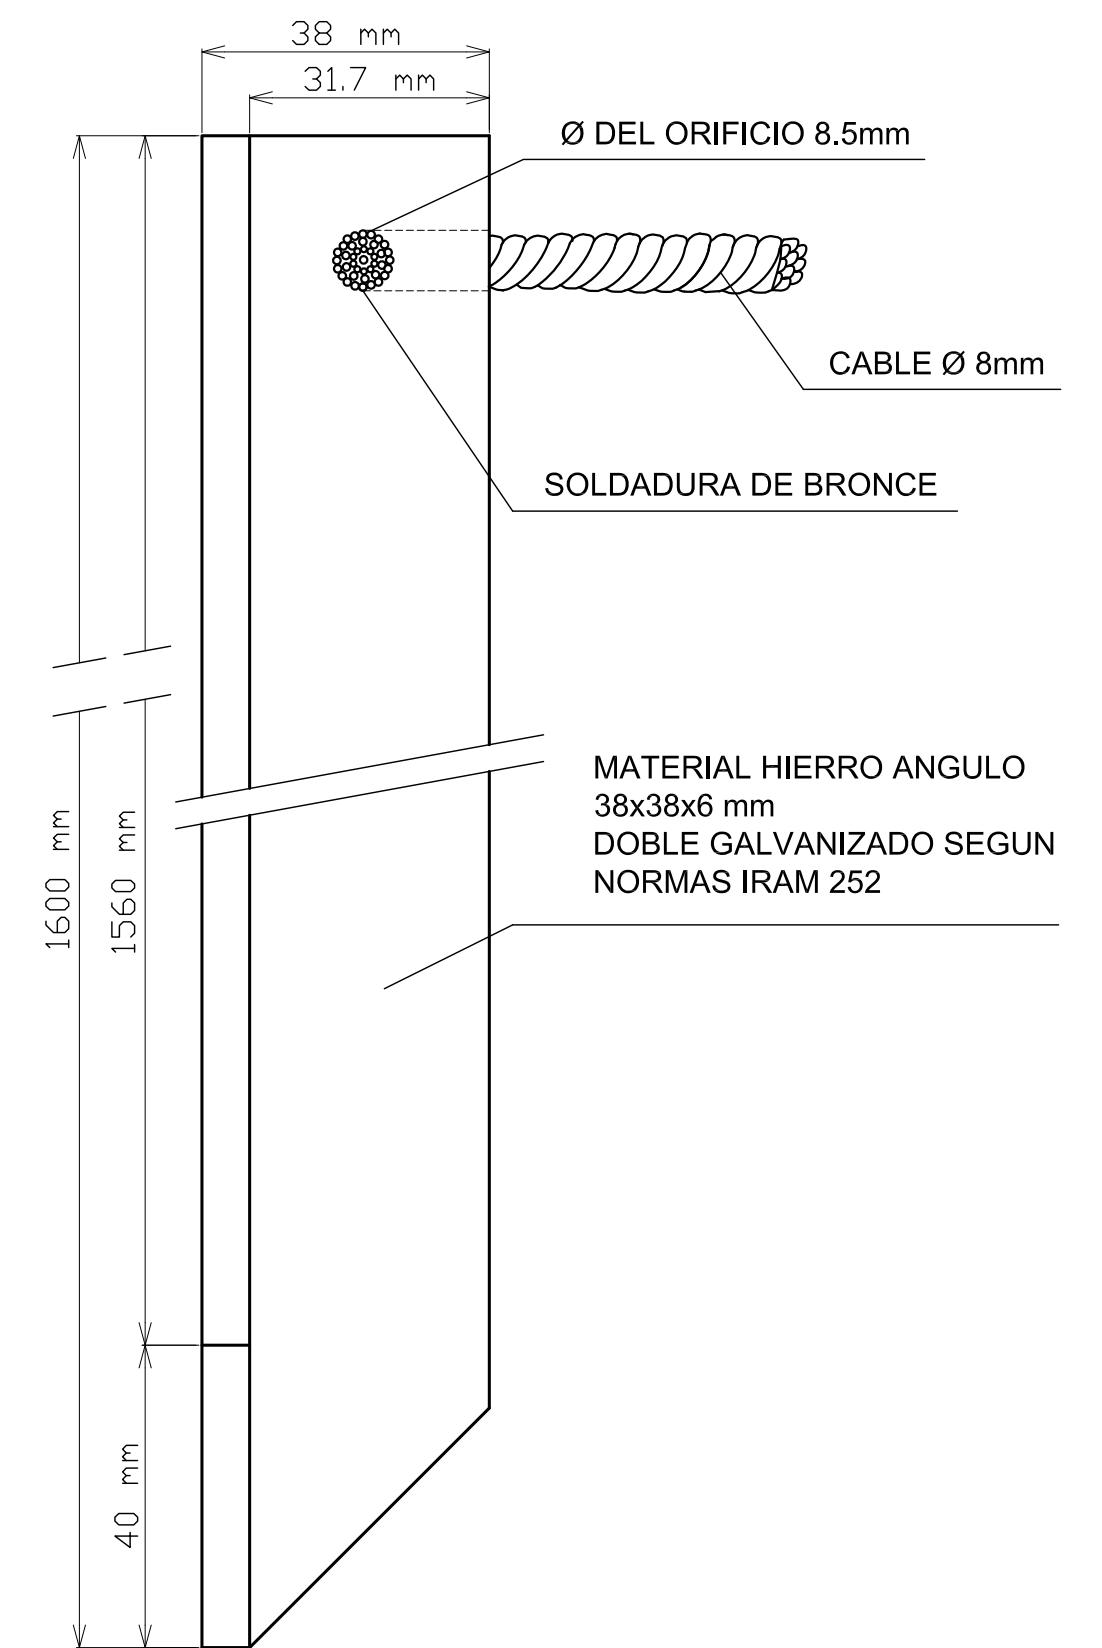


**PROVINCIA DE SANTA FE**  
**DIRECCION PROVINCIAL DE VIALIDAD**

**DIRECCION DE ESTUDIOS Y PROYECTOS**

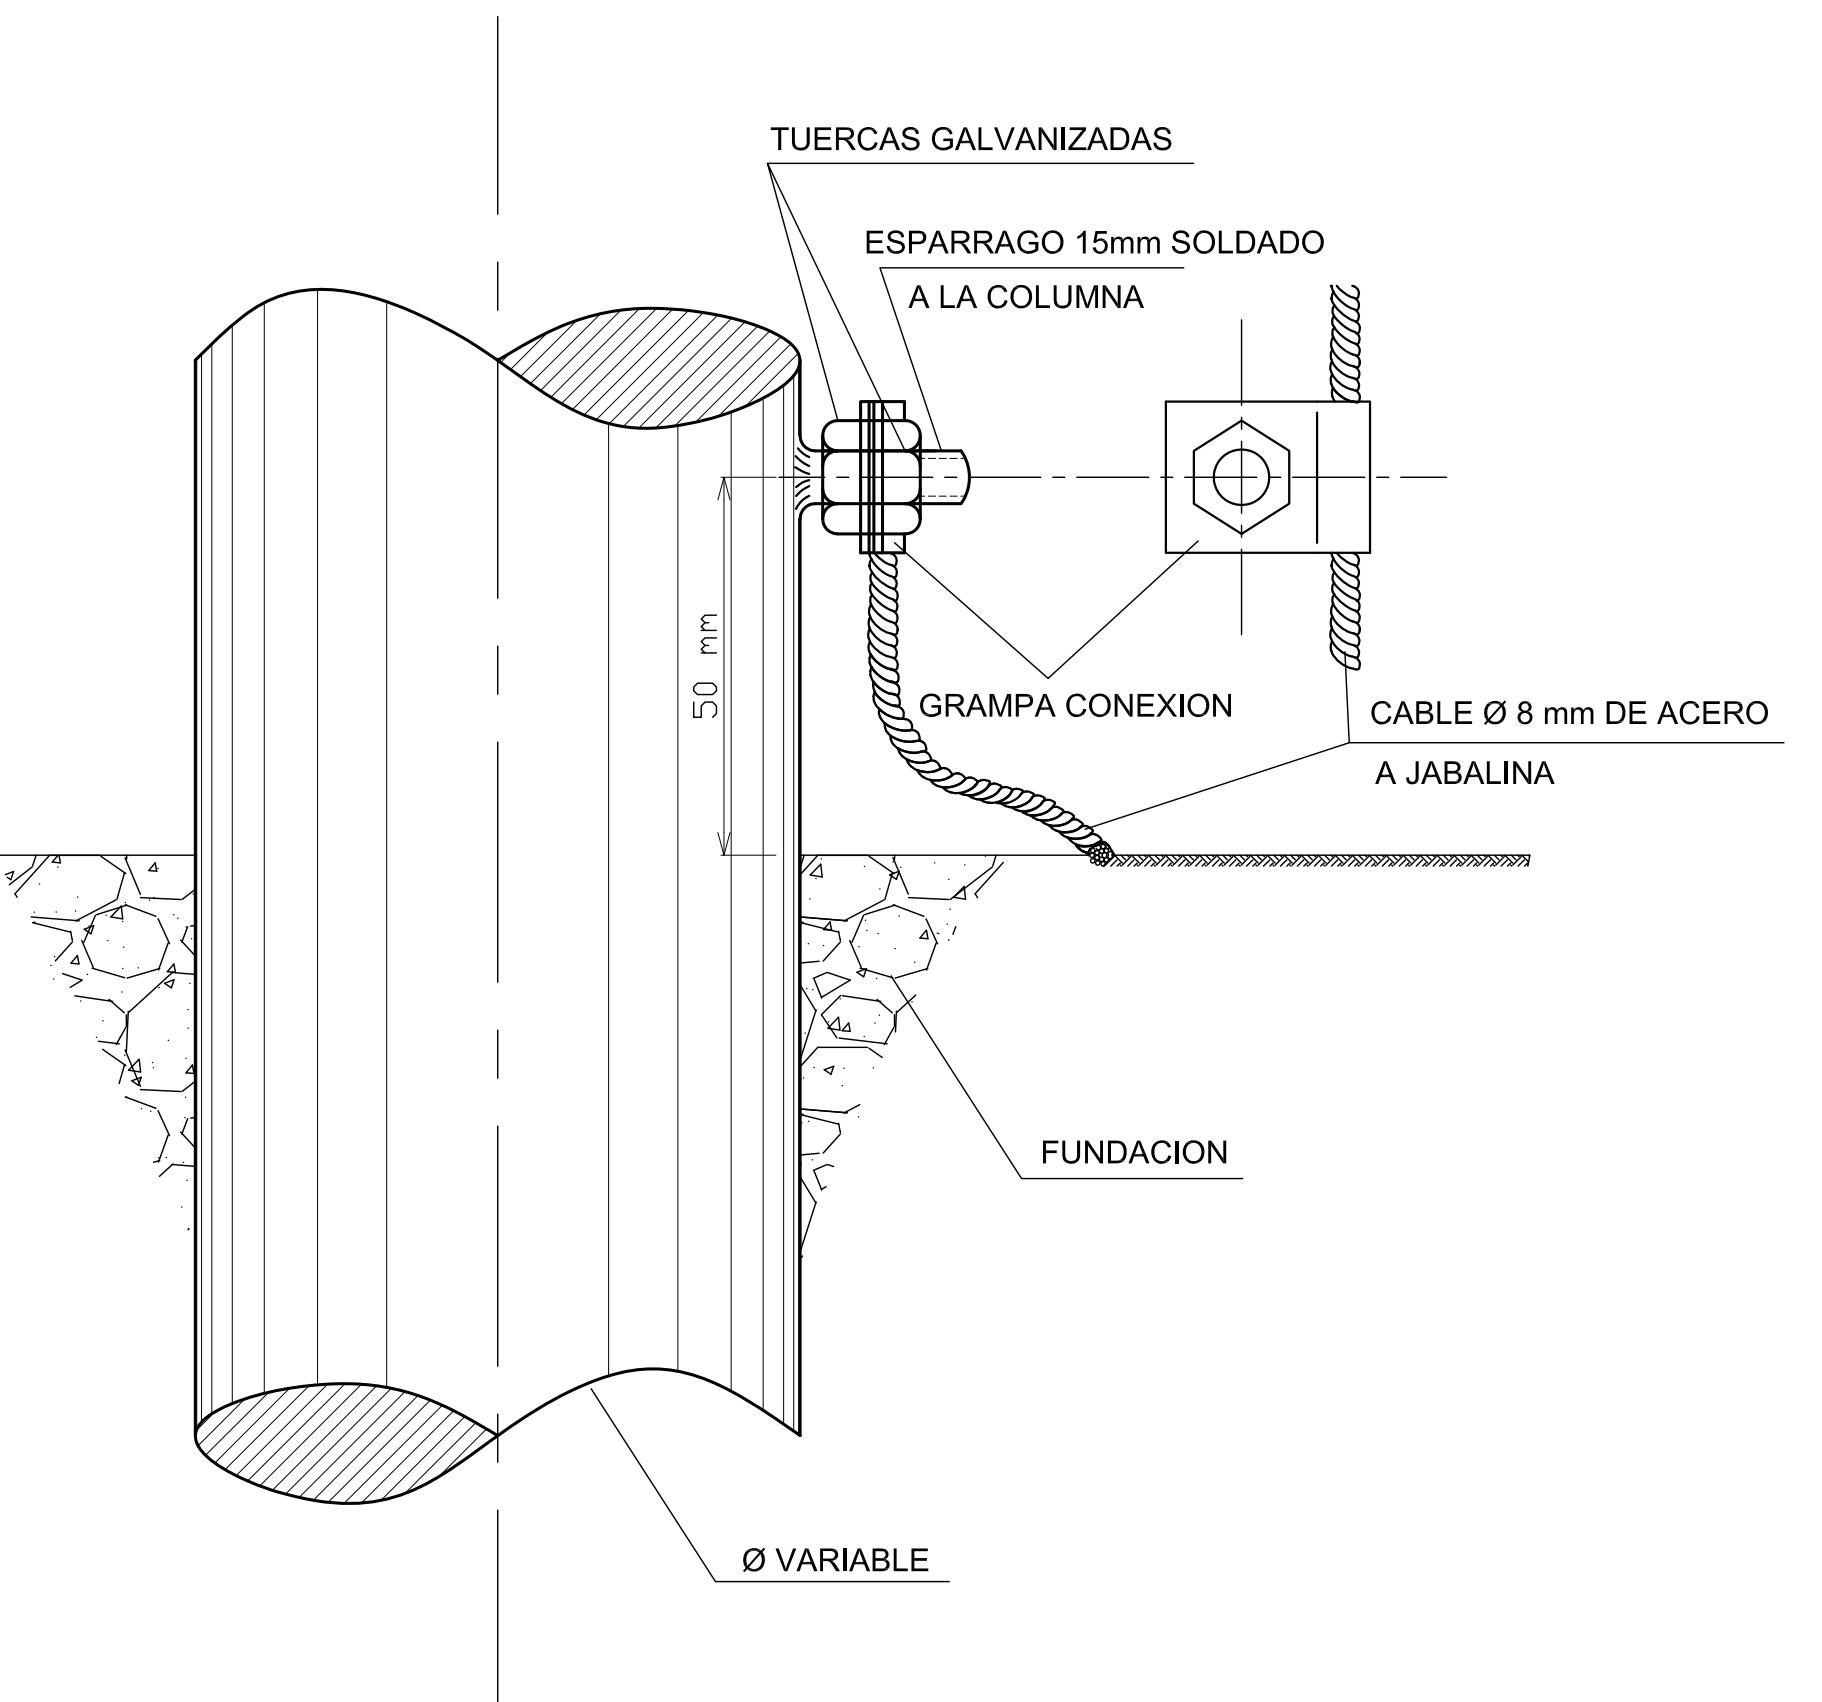

**PLANO TIPO**

**ILUMINACION**

**PUESTA A TIERRA COLUMNAS  
JABALINA PUESTA A TIERRA**

FECHA:  
JUNIO 2006  
ENERO 2007

DIRECTOR:  
ING. CONTURSSI OSVALDO

PLANO N°  
**4718/3**

ESCALA:

PROYECTISTA:  
**ING° BROTTO L. E.**

COLABORADOR:

DIBUJO:  
Téc. M.Tomas