



REFERENCIAS:

- PAVIMENTO EXISTENTE
- ASFALTO A EJECUTAR
- ESTABILIZADO GRANULAR A EJECUTAR
- VEREDAS EN ASFALTO 5CM ESP.
- VEREDAS EN ADOQUINES DE CEMENTO
- SANEAMIENTO DEL CANAL SAVOCA, CORDÓN CUNETA Y COLOCACIÓN DE GUARDARRAIL DE SEGURIDAD
- ALUMBRADO PÚBLICO A COLOCAR
- TABLERO SEGÚN ESPECIFICACIONES DE LA E.P.E.
- CORDÓN CUNETA EJECUTADO
- CORDÓN CUNETA A EJECUTAR

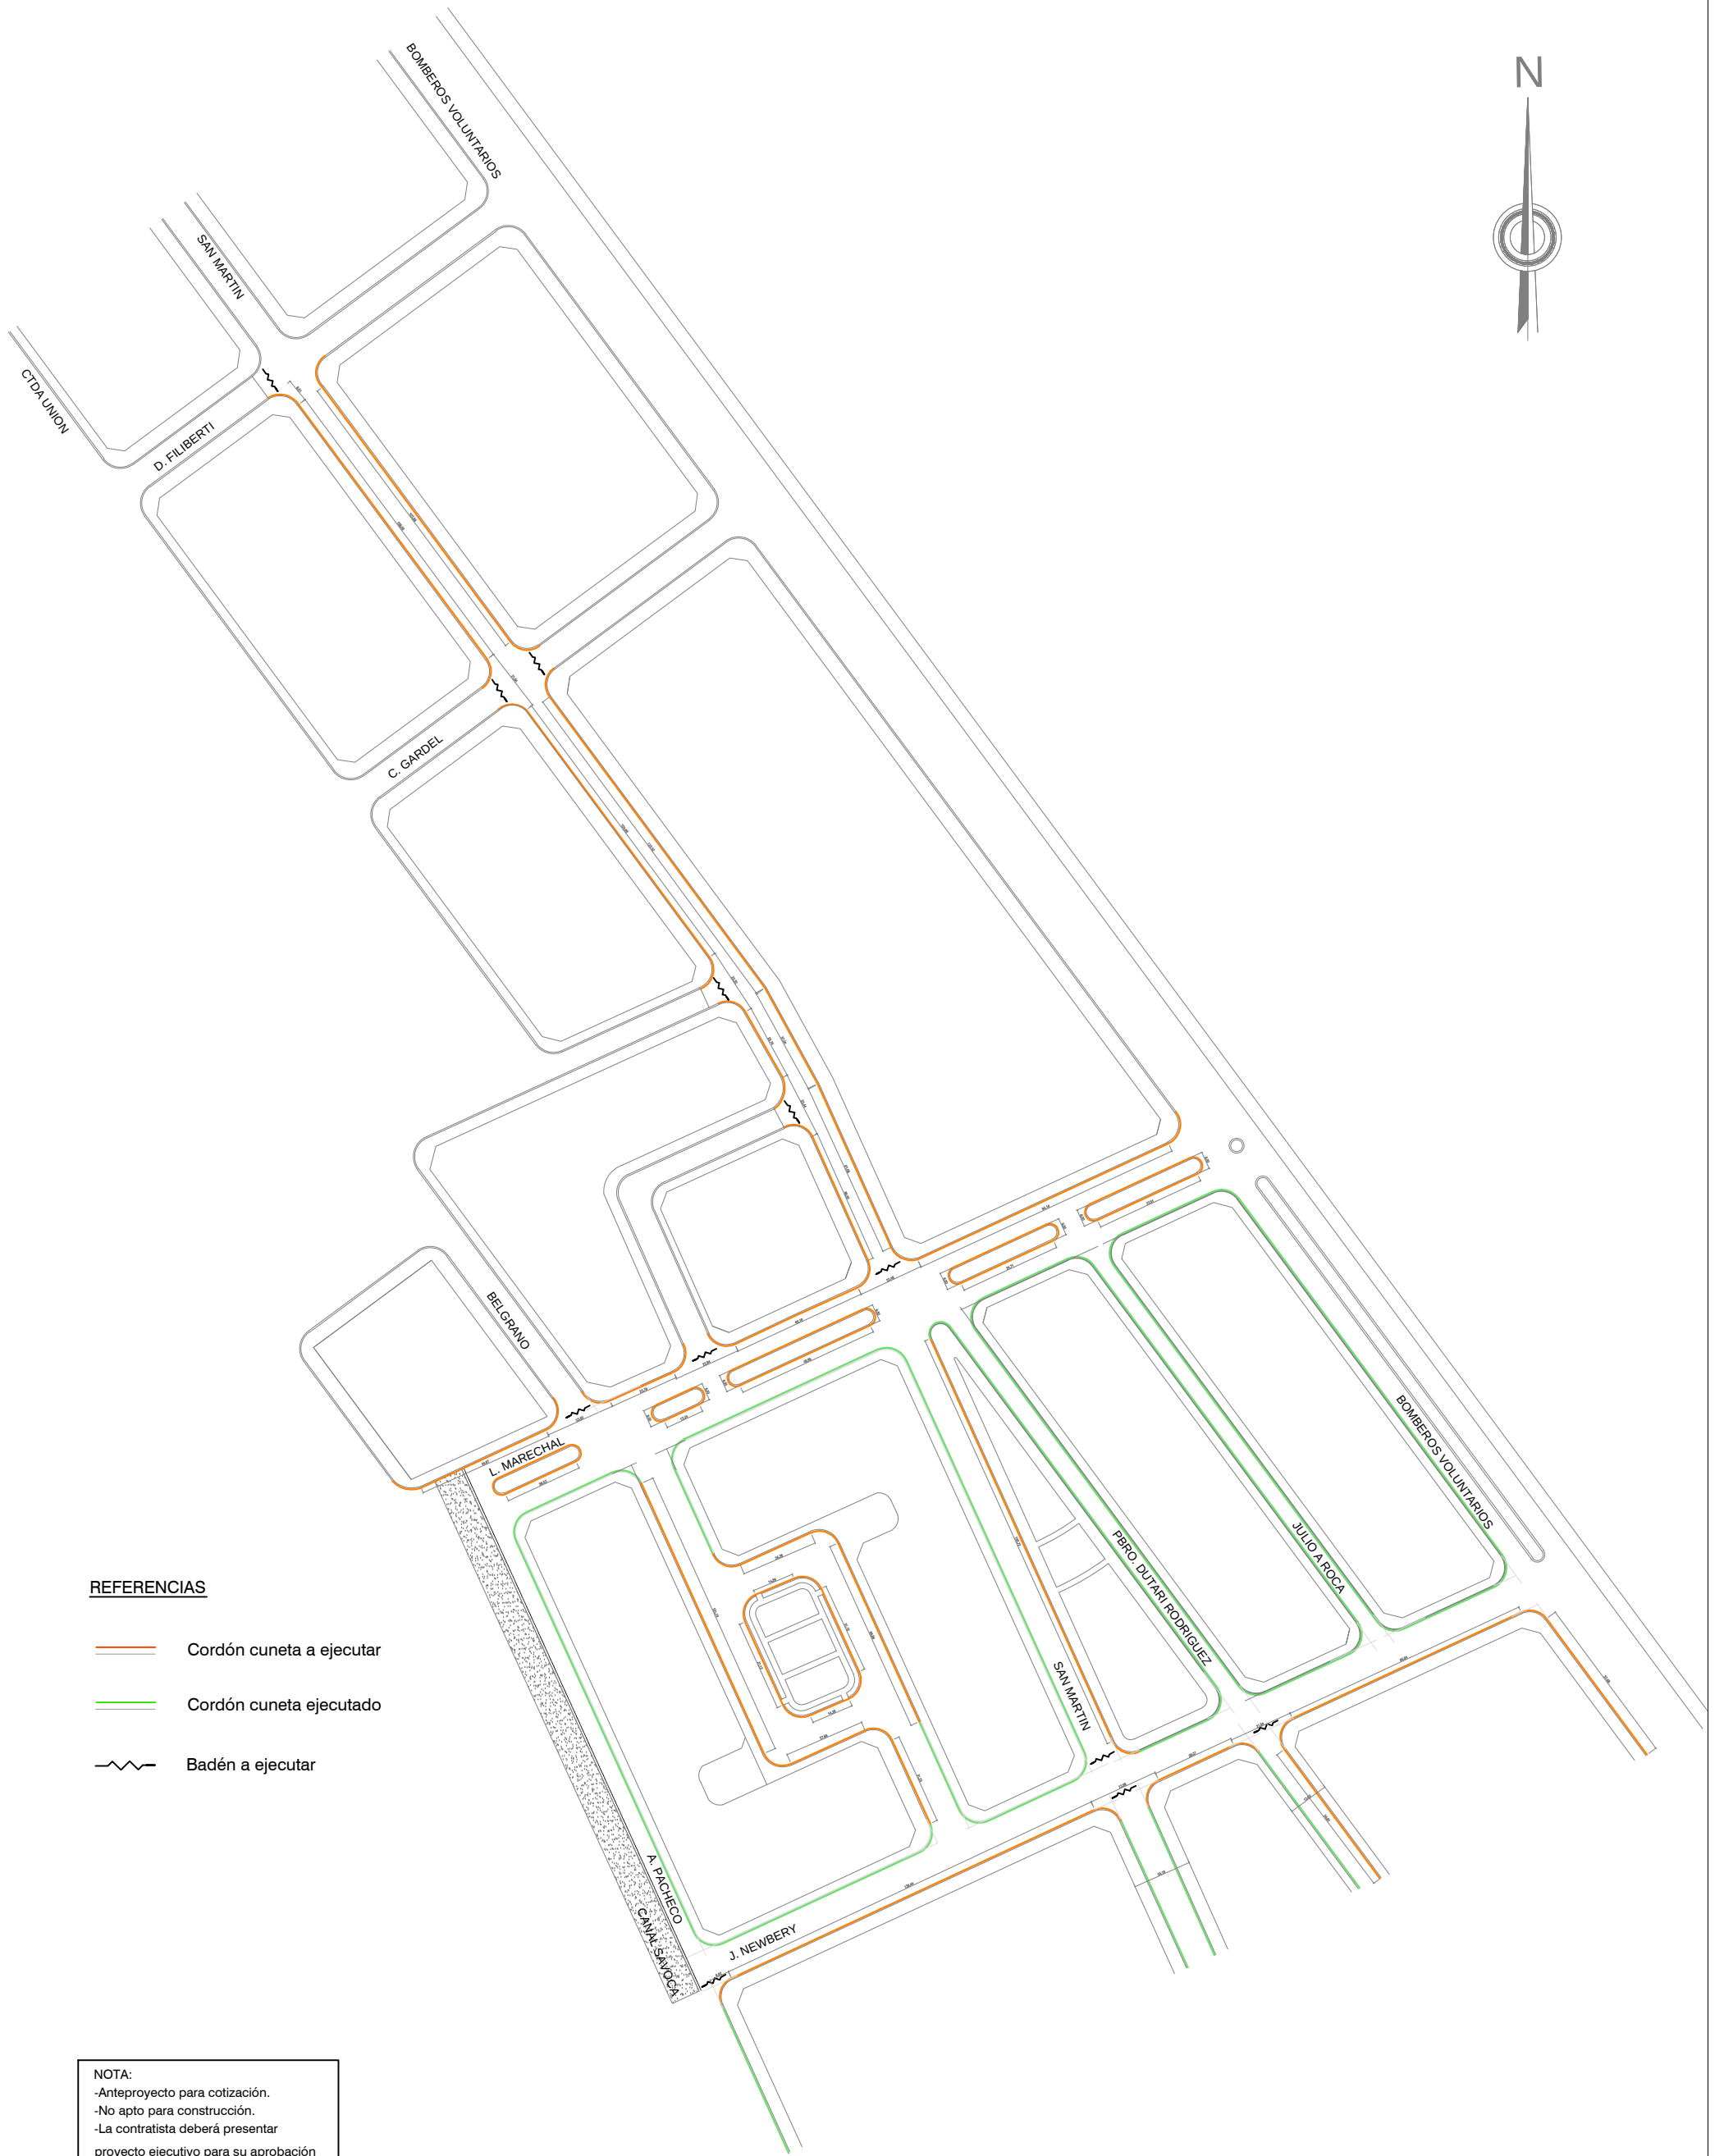

NOTA:  
-Anteproyecto para cotización.  
-No apto para construcción.  
-La contratista deberá presentar  
proyecto ejecutivo para su aprobación

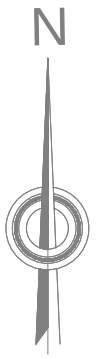

REFERENCIAS

-  Cordon cuneta a ejecutar
-  Cordon cuneta ejecutado
-  Badén a ejecutar

NOTA:  
-Anteproyecto para cotización.  
-No apto para construcción.  
-La contratista deberá presentar  
proyecto ejecutivo para su aprobación



SECRETARIA DE ESTADO DEL HÁBITAT  
MUNICIPALIDAD DE ARROYO SECO

OBRA:  
MEJORAMIENTO INFRAESTRUCTURA  
BARRIO MARTÍN MIGUEL DE GÜEMES  
ARROYO SECO

PLANO:



CORDON CUNETA  
BADENES

PLANO N° 02

ESCALA GRÁFICA

FECHA: MAR-2017





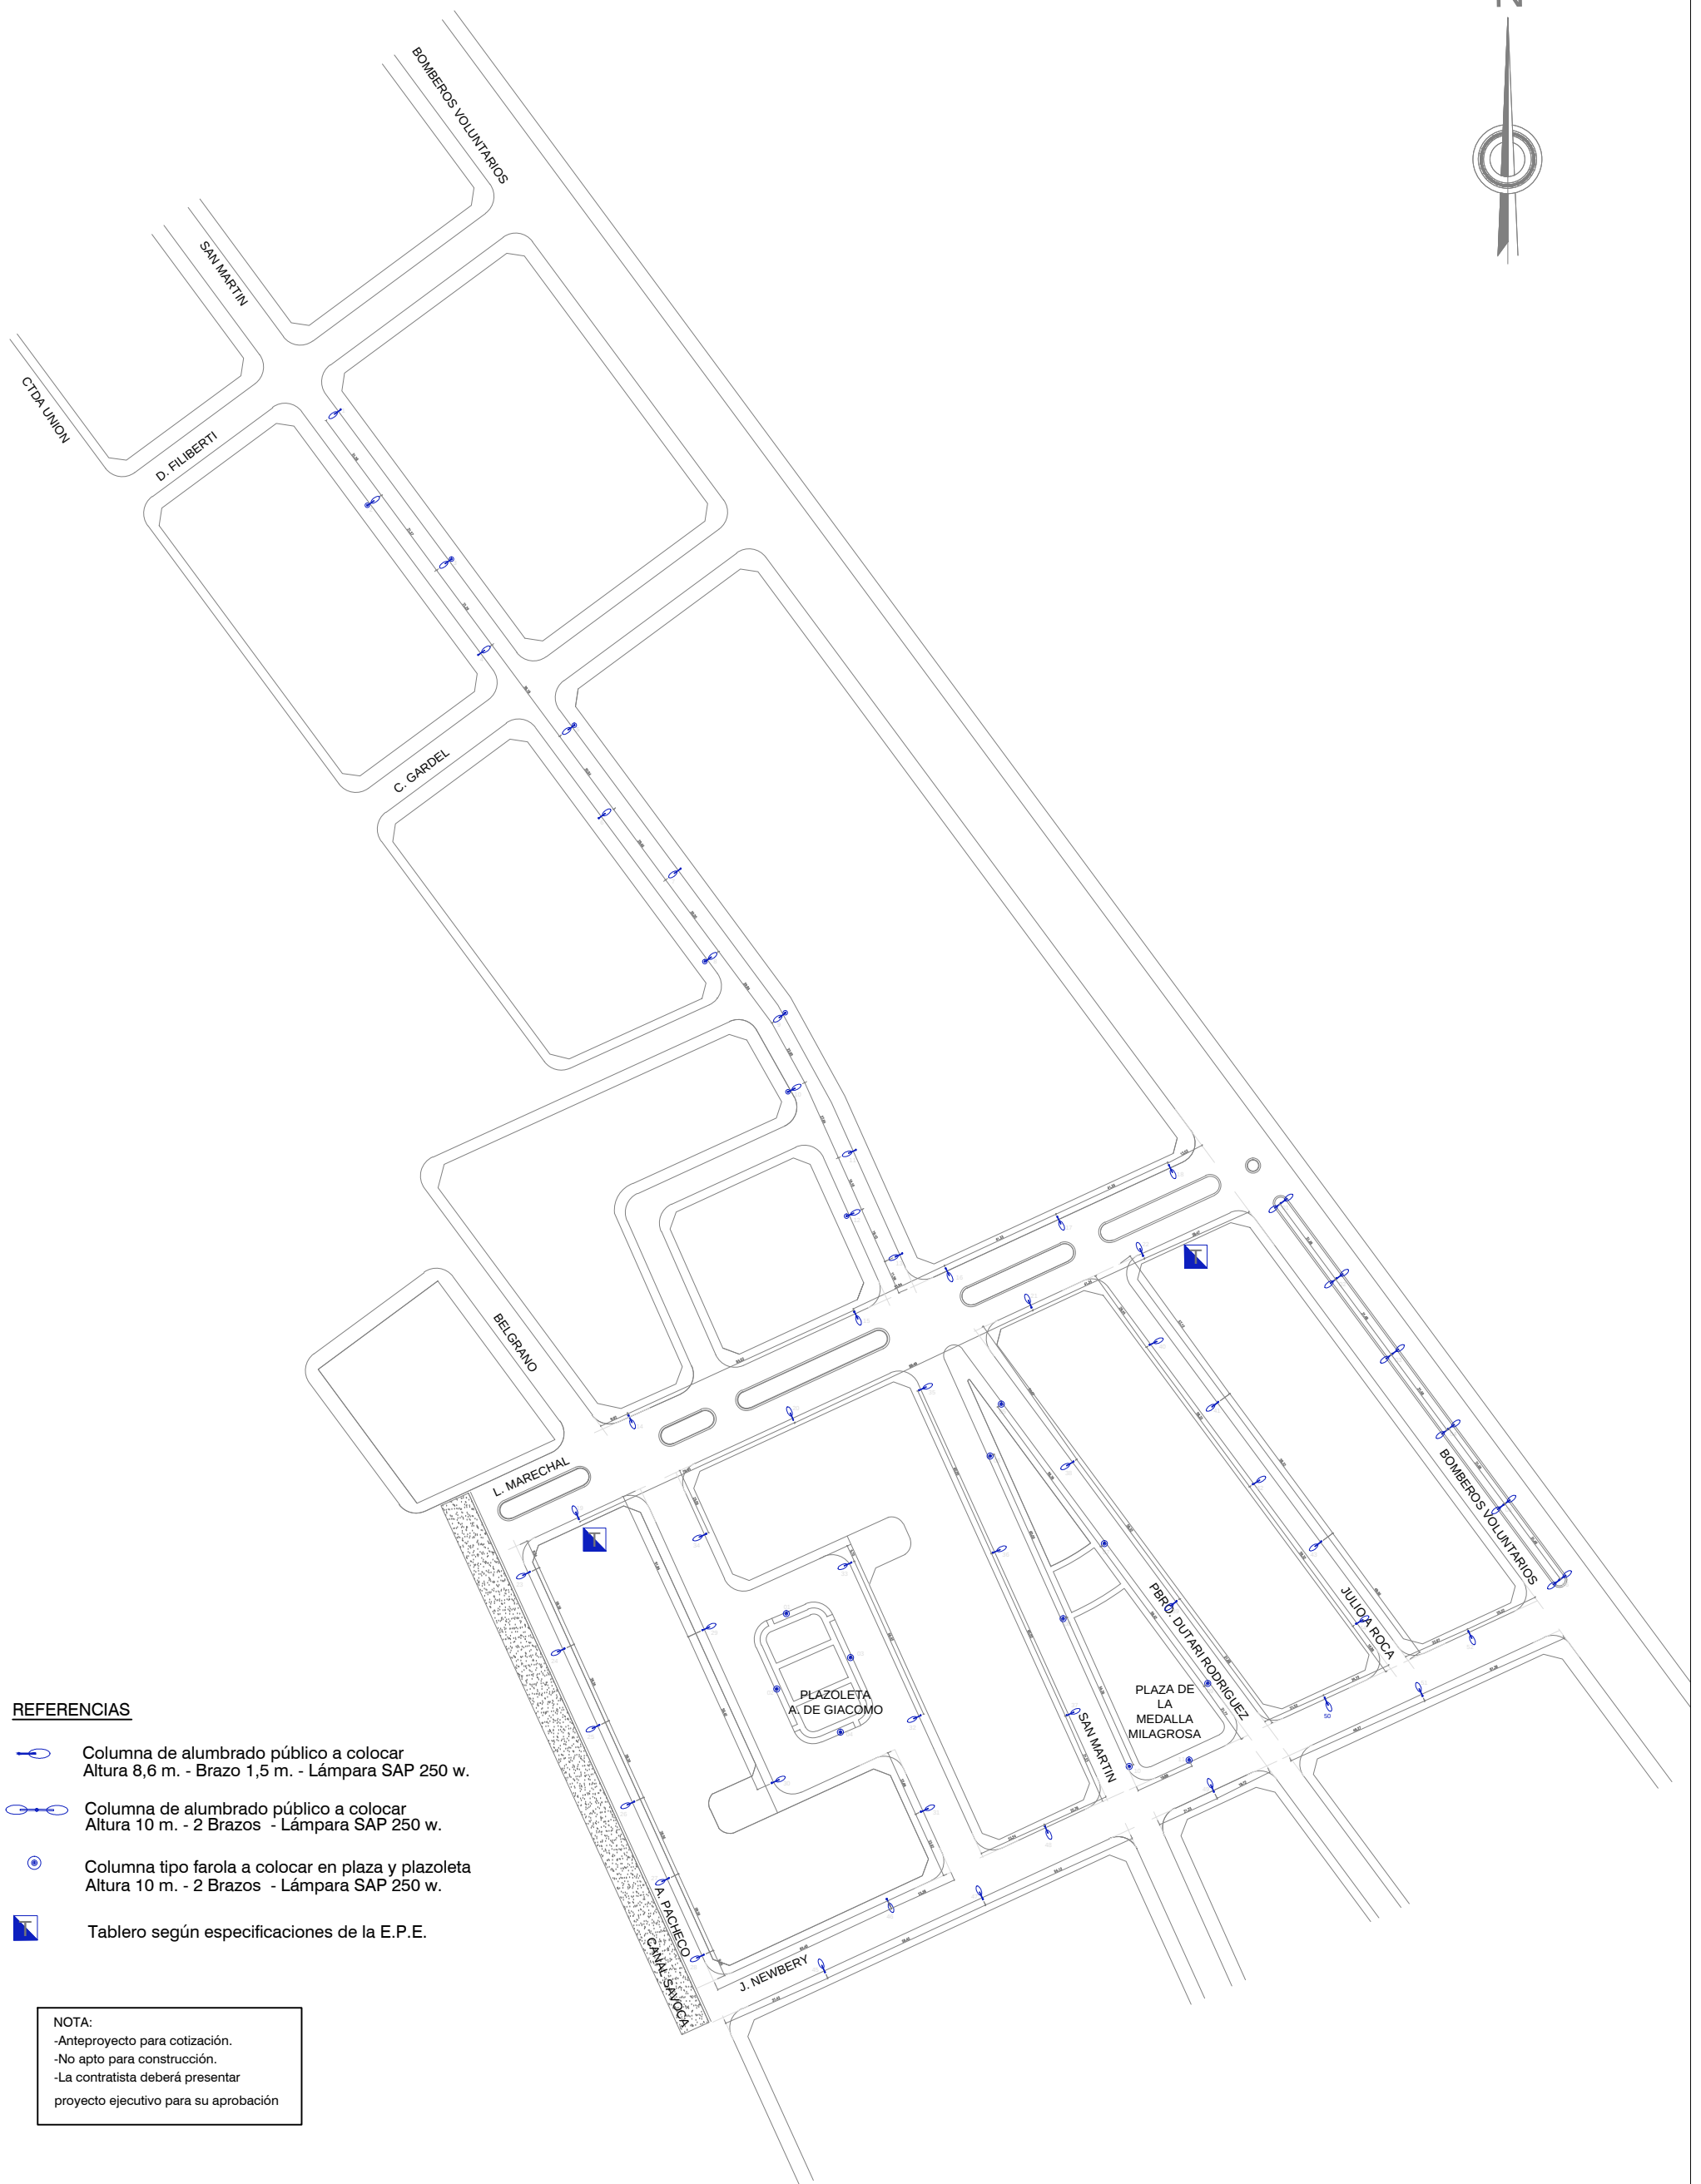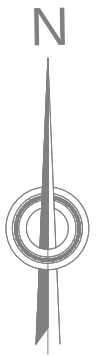

**REFERENCIAS**

-  Columna de alumbrado público a colocar  
Altura 8,6 m. - Brazo 1,5 m. - Lámpara SAP 250 w.
-  Columna de alumbrado público a colocar  
Altura 10 m. - 2 Brazos - Lámpara SAP 250 w.
-  Columna tipo farola a colocar en plaza y plazoleta  
Altura 10 m. - 2 Brazos - Lámpara SAP 250 w.
-  Tablero según especificaciones de la E.P.E.

NOTA:  
-Anteproyecto para cotización.  
-No apto para construcción.  
-La contratista deberá presentar  
proyecto ejecutivo para su aprobación

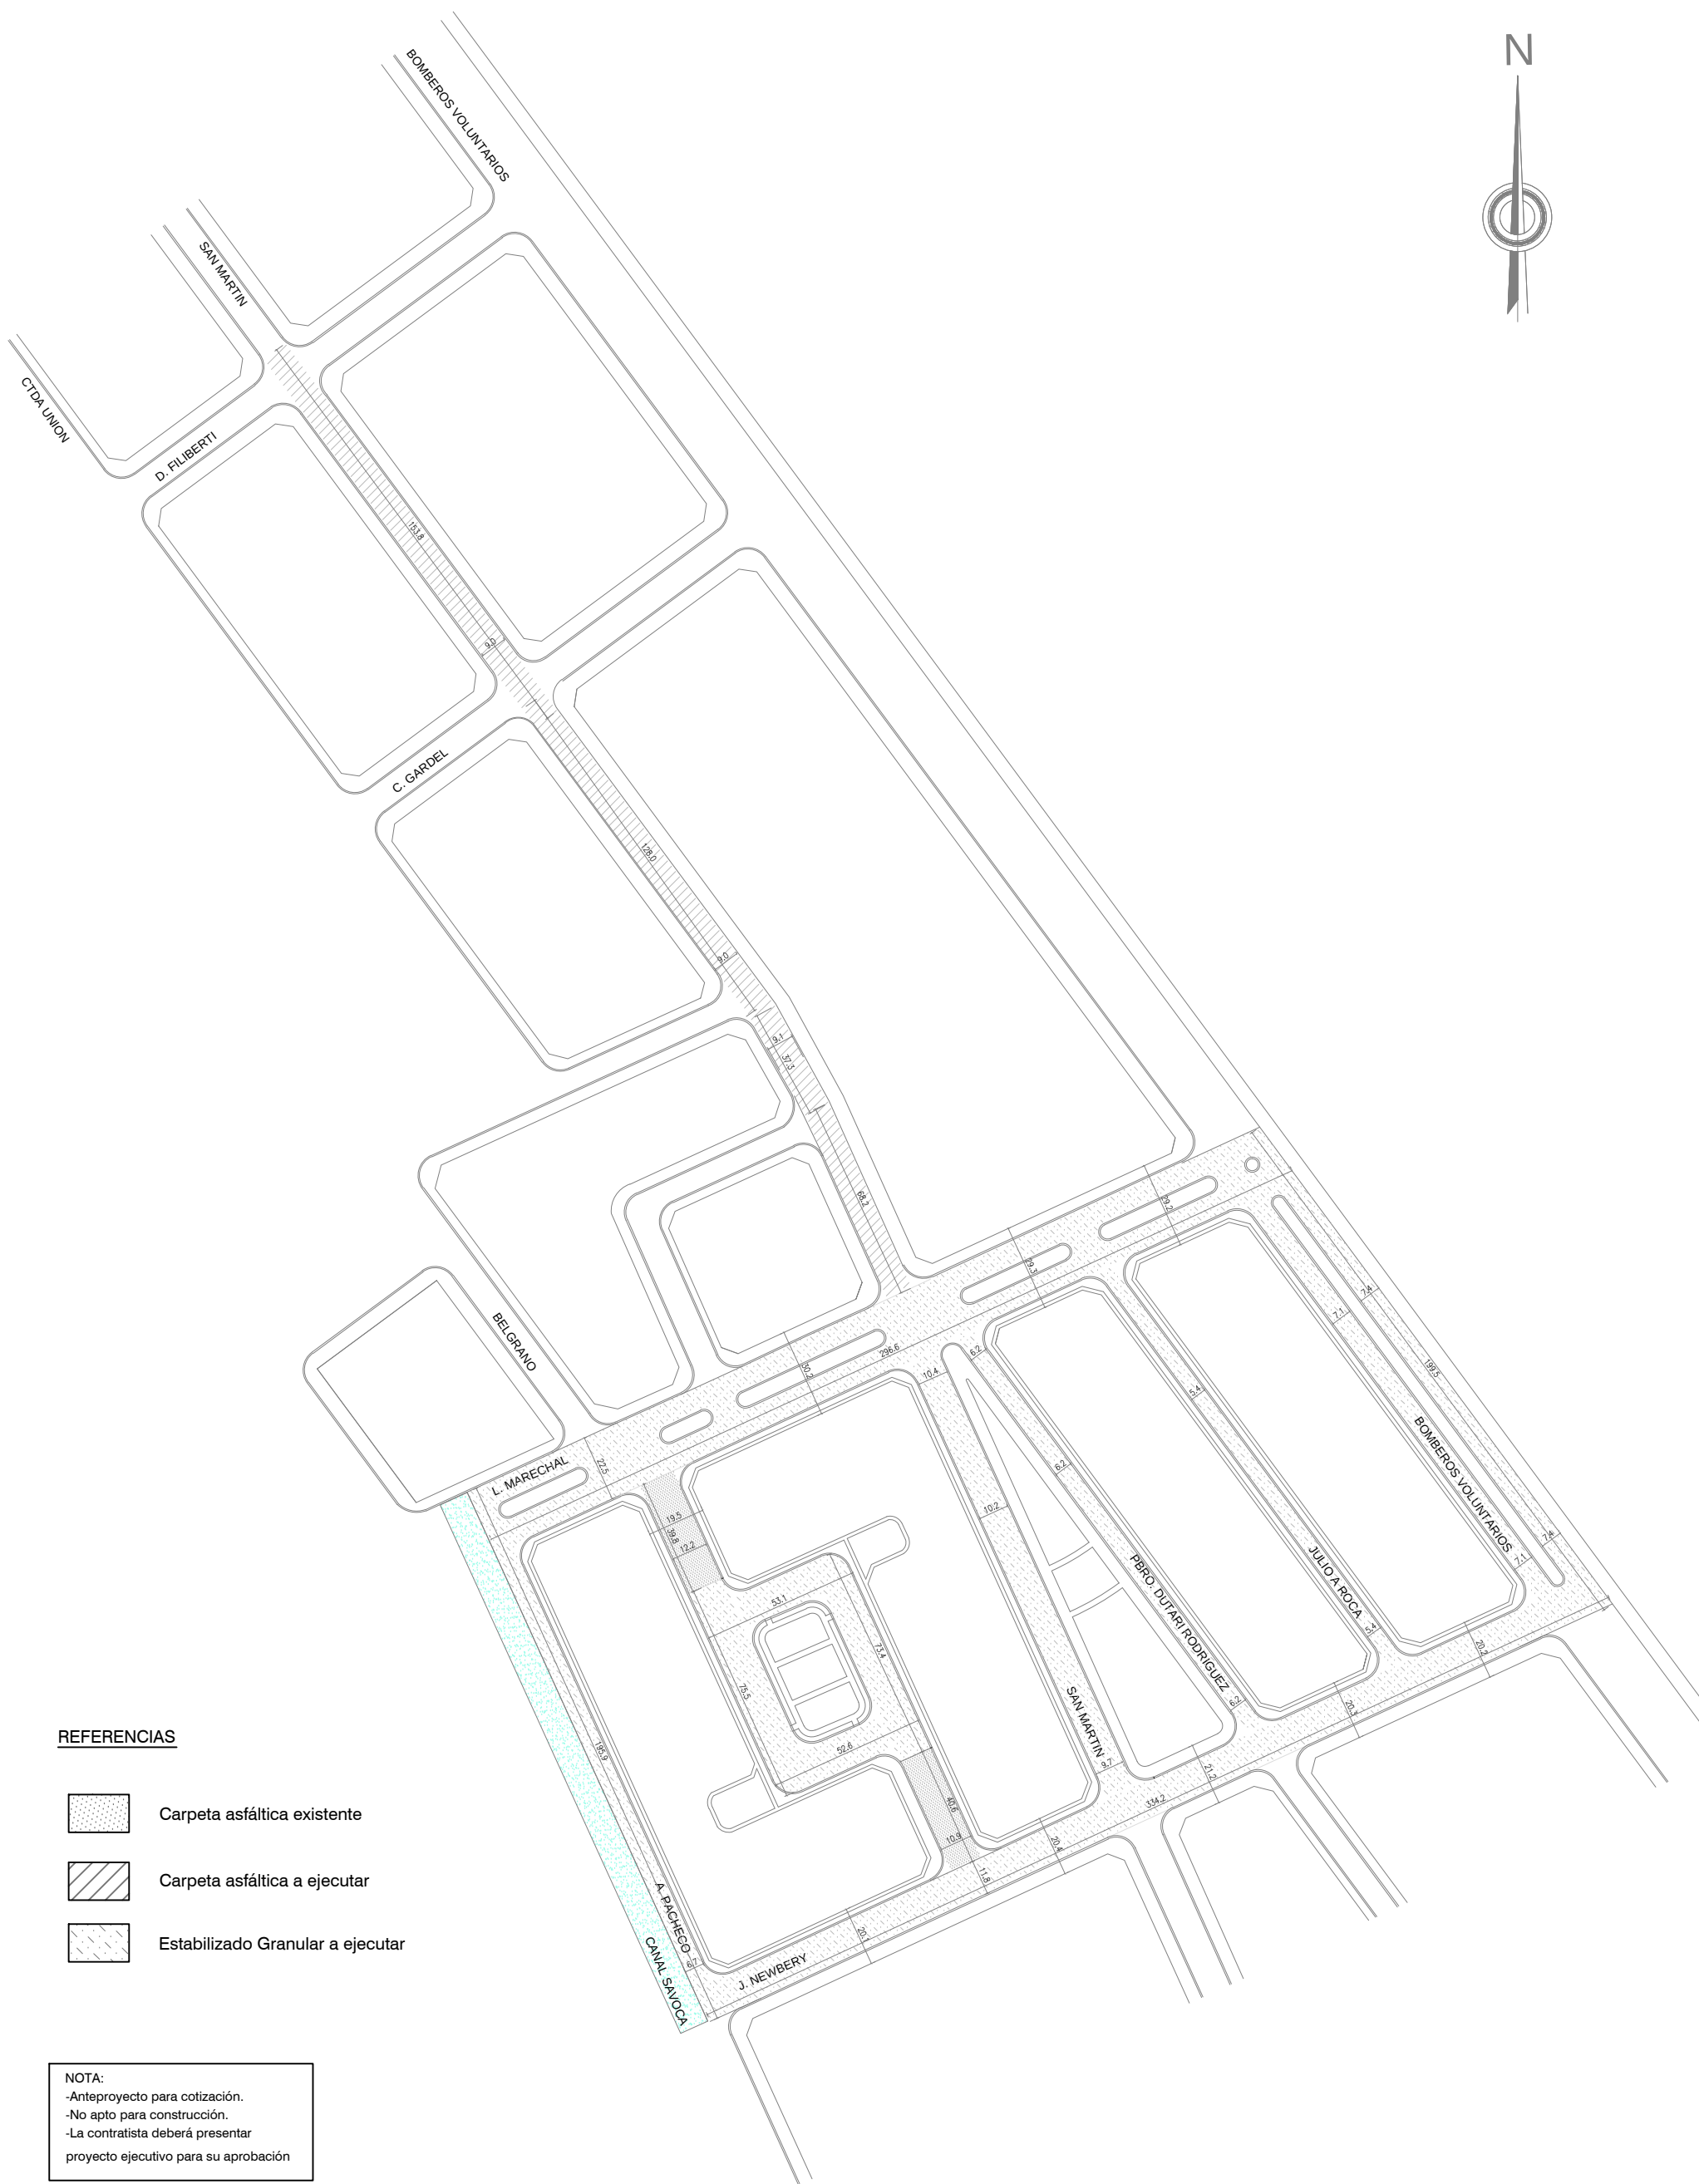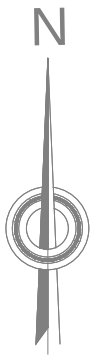

#### REFERENCIAS

-  Carpeta asfáltica existente
-  Carpeta asfáltica a ejecutar
-  Estabilizado Granular a ejecutar

NOTA:  
-Anteproyecto para cotización.  
-No apto para construcción.  
-La contratista deberá presentar  
proyecto ejecutivo para su aprobación




SECRETARIA DE ESTADO DEL HÁBITAT  
MUNICIPALIDAD DE ARROYO SECO


OBRA:  
MEJORAMIENTO INFRAESTRUCTURA  
BARRIO MARTÍN MIGUEL DE GÜEMES  
ARROYO SECO

PLANO: CARPETA ASFALTICA Y  
ESTABILIZADO GRANULAR  
PLANO N° 04  
ESCALA GRÁFICA  
FECHA: MAR-2017



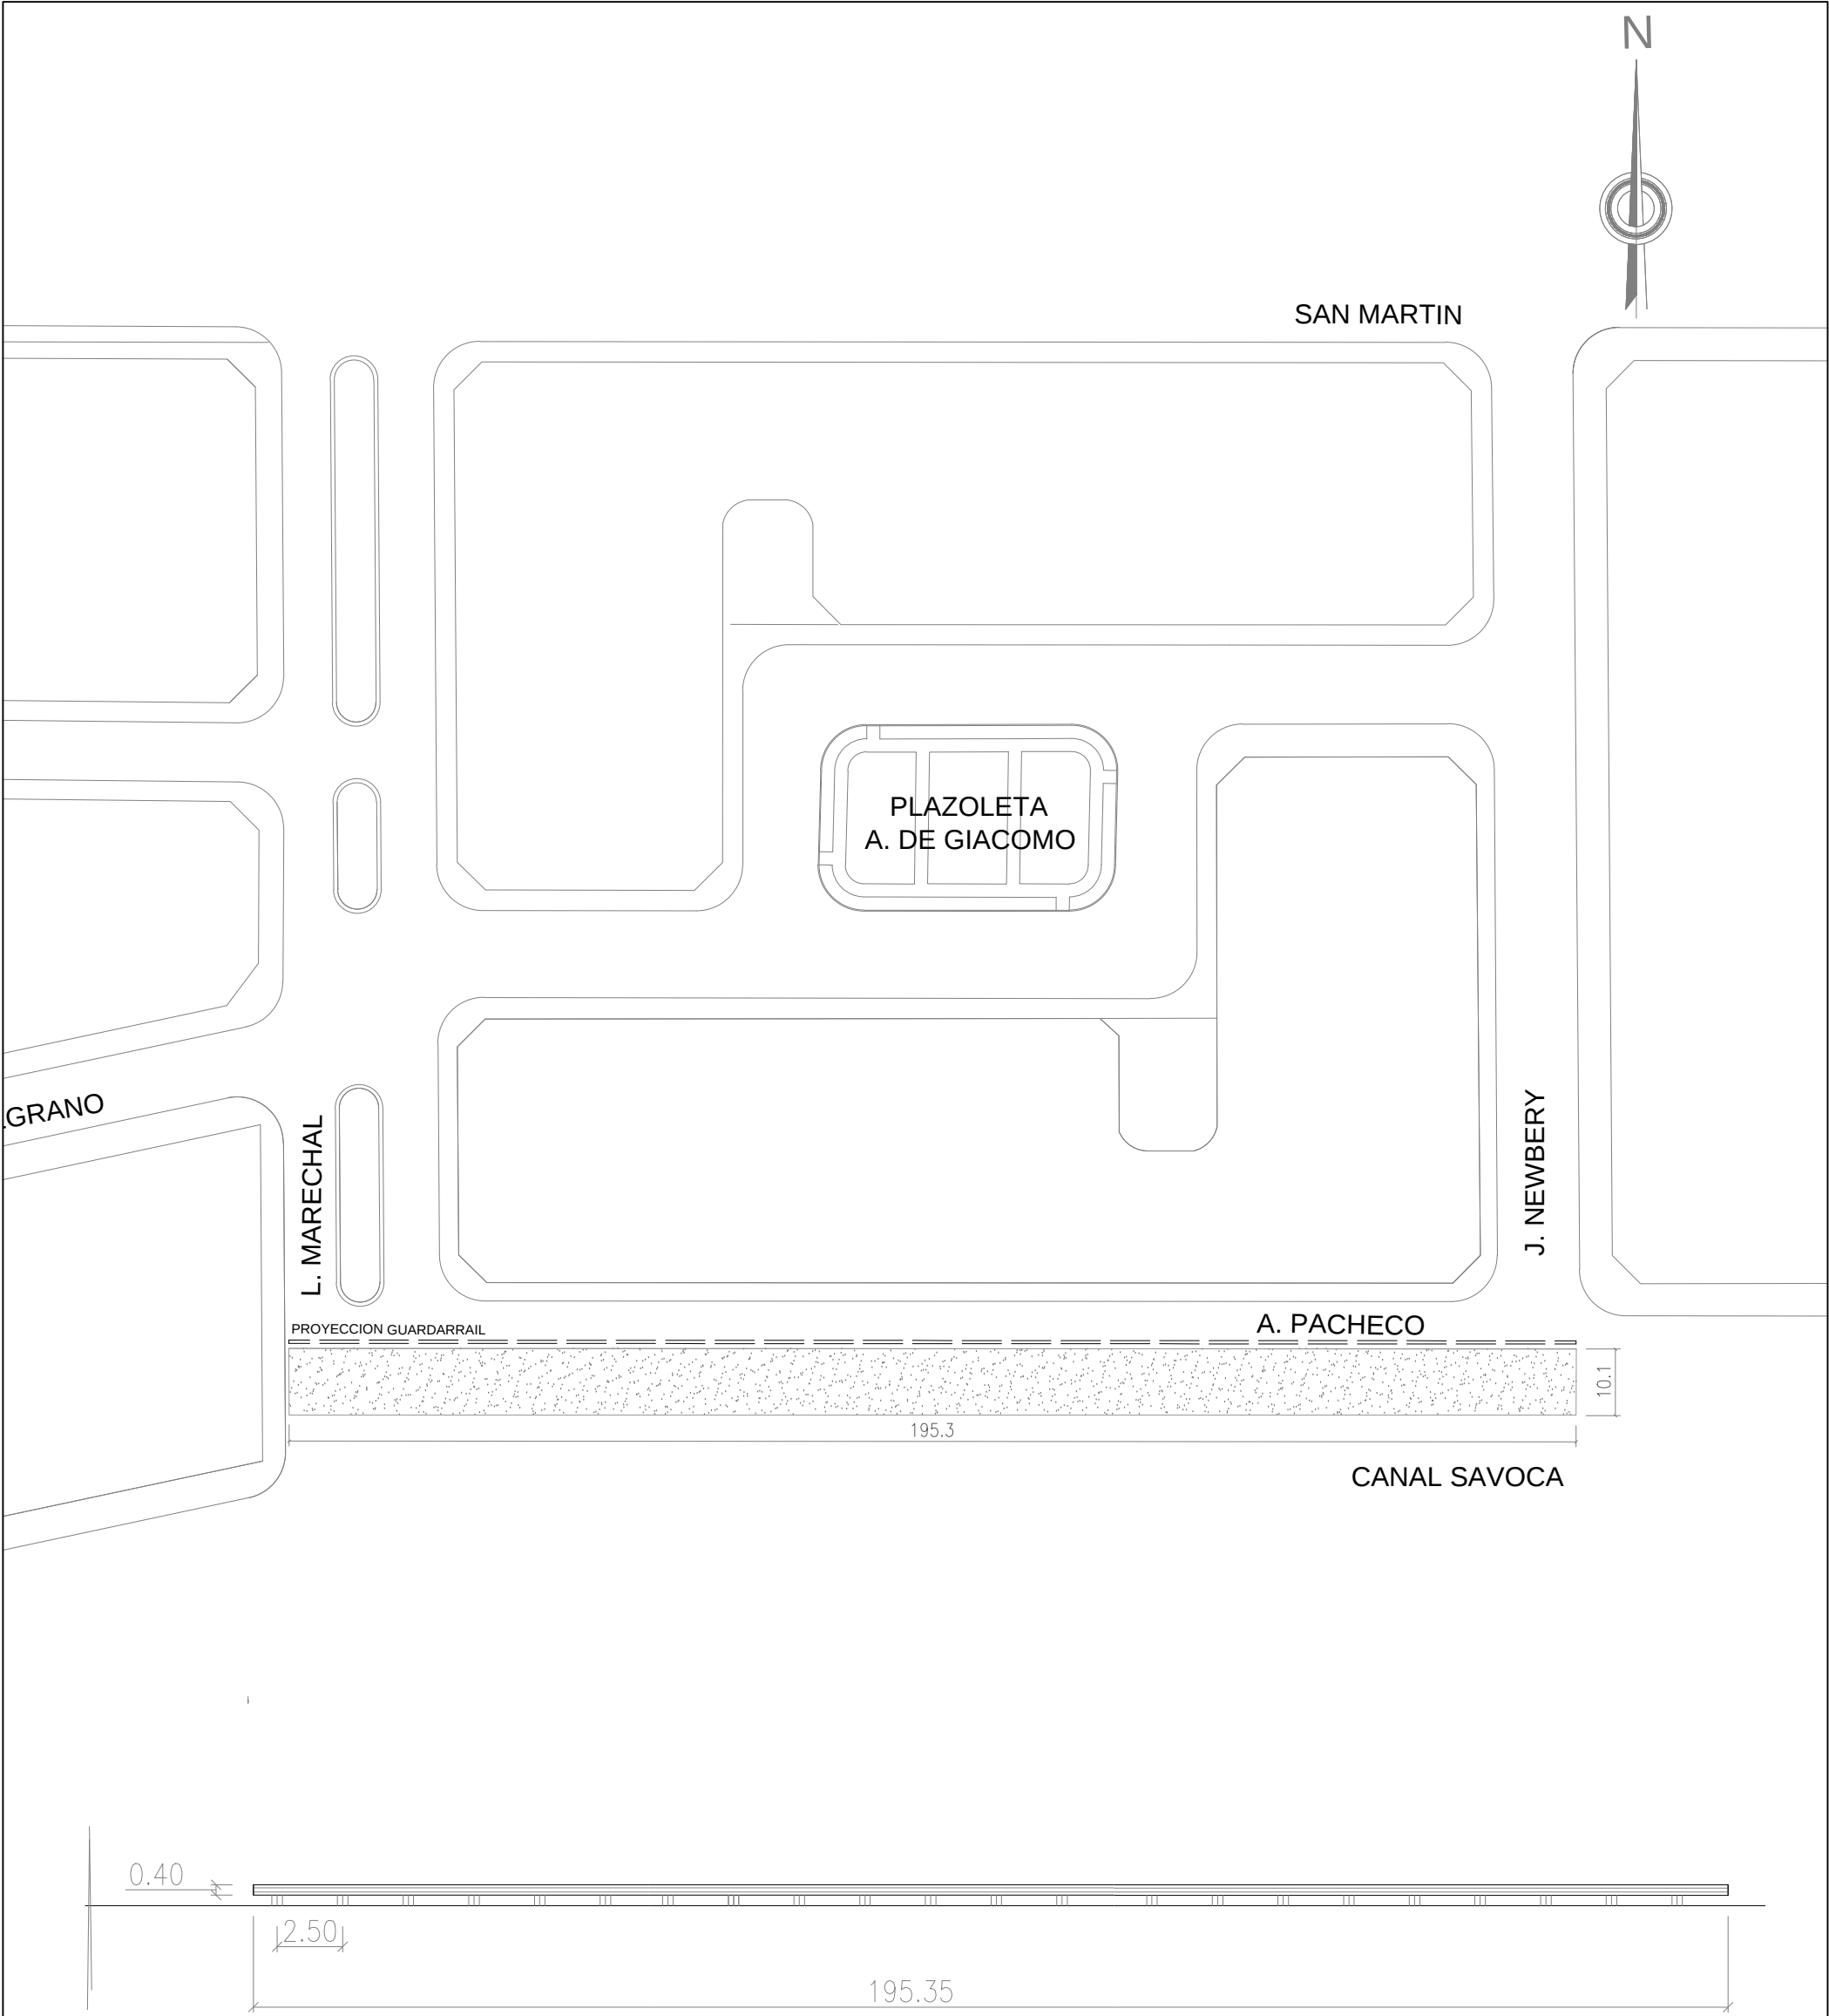


VISTA ESQUEMATICA DE  
GUARDARRAIL

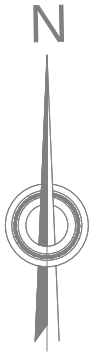

**REFERENCIAS**

- Veredas a ejecutar de Asfalto . Espesor 5 cm.
- Veredas a ejecutar de Adoquines de Cemento

NOTA:  
-Anteproyecto para cotización.  
-No apto para construcción.  
-La contratista deberá presentar  
proyecto ejecutivo para su aprobación

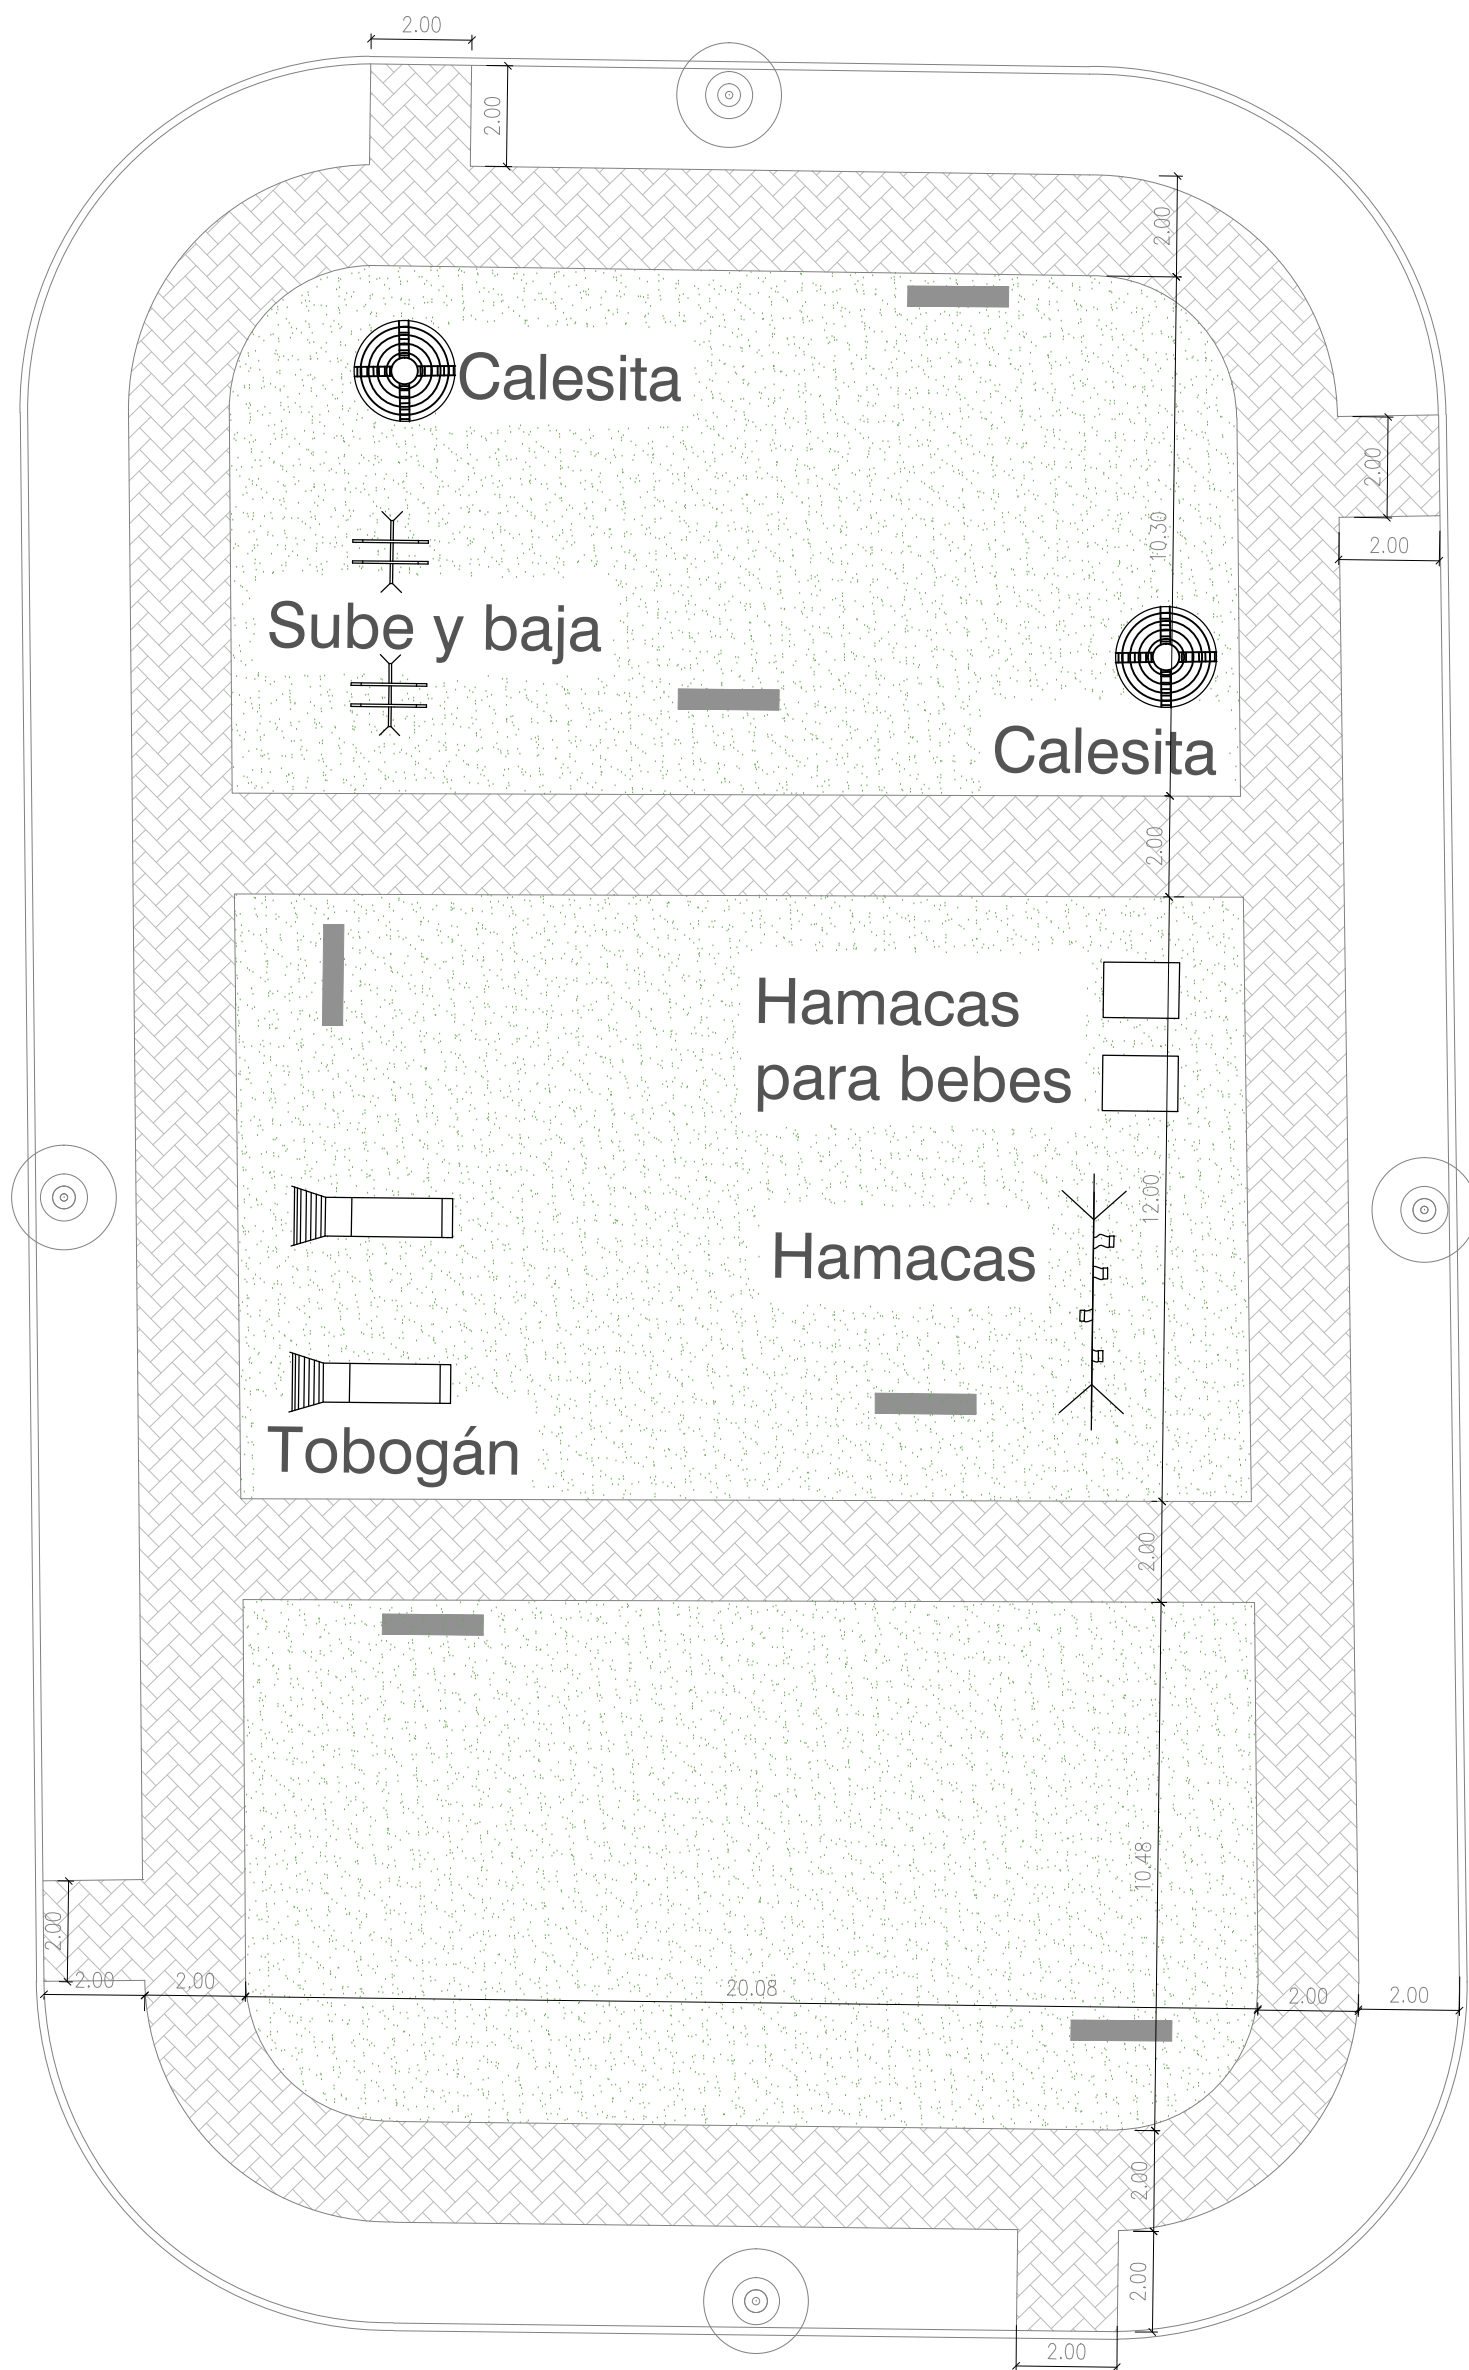

**REFERENCIAS:**



**ADOQUINES DE HORMIGÓN**



**ILUMINACIÓN PÚBLICA A COLOCAR. FAROLAS DE PLAZA.**



**BANCOS DE MADERA. CANTIDAD: 6U.**

# TOBOGANES

## Tobogan 1.2m con Escalera de Chapa

Medidas: Largo: 250 Mtrs. Ancho: 350 Mtrs. Alto: 135 Mtrs.

### Descripción Técnicas:

Caños principales 4 1/2" 2 mm.

Patas secundarios 1 , 1 1/2 espesor 2,00 mm.

Chapa Plegado anti deslizante.

Tobogan en Polietileno Roto moldeado a cielo abierto

### Pintura general del Juego, características:


Pintura epoxi electrostática en polvo poliuretánica

Temperatura de adición al material 200° C.

Resistente a una temperatura hasta a los 700° C.

Altamente resistente a Golpes y Ralladuras.

Bulonería anti-vandalica cabeza allen galvanizada

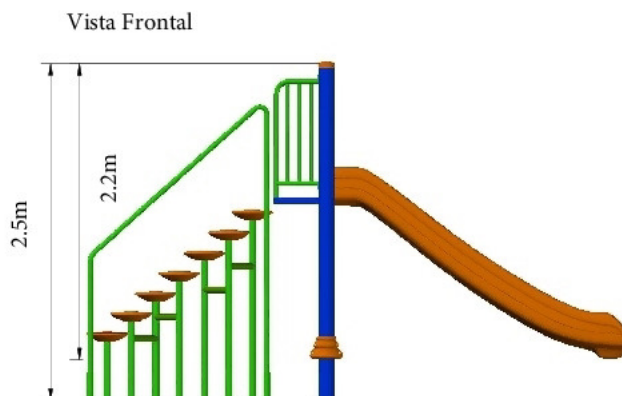

## Tobogan 1.8m con Escalera de Chapa

Medidas: Largo: 5,30 Mtrs. Ancho: 1,35 Mtrs. Alto: 3 Mtrs.

### Descripción Técnicas:

Caños principales 4 1/2" 2 mm.

Patas secundarios 1 , 1 1/2 espesor 2,00 mm.

Chapa Plegado anti deslizante.

Tobogan en Polietileno Roto moldeado a cielo abierto

### Pintura general del Juego, características:


Pintura epoxi electrostática en polvo poliuretánica

Temperatura de adición al material 200° C.

Resistente a una temperatura hasta a los 700° C.

Altamente resistente a Golpes y Ralladuras.

Bulonería anti-vandalica cabeza allen galvanizada

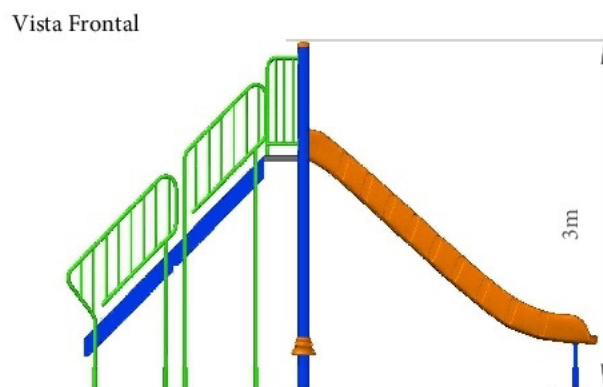





todos los caños entierran a 30cm de profundidad

# SUBE Y BAJA

## Sube y baja Doble

Medidas: Largo: 3,30 Mtrs. Ancho: 2,60 Mtrs. Alto: 0,70 Mtrs.

Asientos anatómicos de polietileno anti-golpe y doble barral reforzado, para 4 niños en simultáneo!

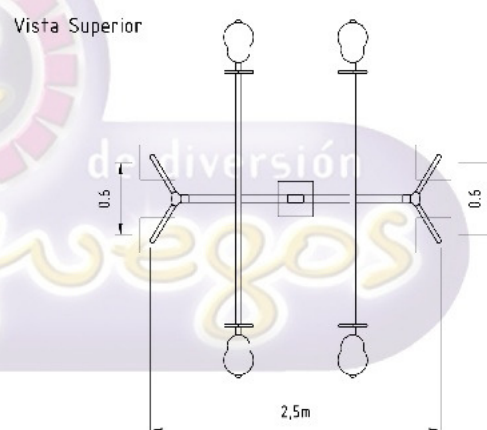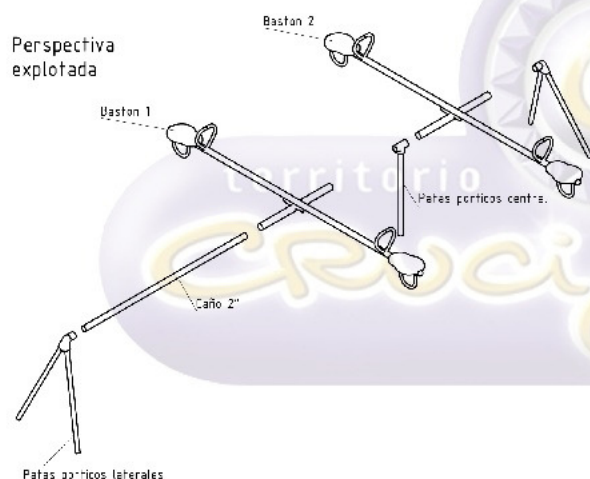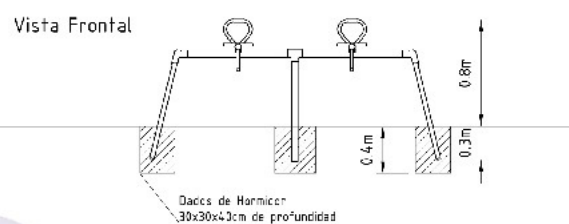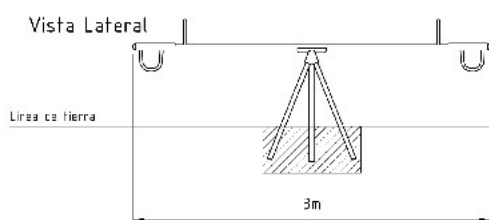

# HAMACAS

## Hamaca Cuádruple Cinta

### DESCRIPCIÓN TÉCNICA

Travesaño superior construido en caño de 3". Espesor 2 mm. Con el presente material obtenemos una máxima resistencia al peso total sujeto a la estructura. Patas en caño 2 1/2" espesor 2,00 mm.. Uniones de caños con nudos de acople de fundición de aluminio. Movimiento: por medio de bujes (espesor pared 3.2 mm) y ejes acerados 5/8". Hamaca anatomica de Caucho vulcanizado con chapa interna anti-vandalica para evitar robos o cortes.

Pintura general del Juego, características:

Pintura Poliester electro estática.

Temperatura de adición al material 200° C.

Resistente a una temperatura hasta a los 700° C.

Altamente resistente a Golpes y Ralladuras.



## Hamaca triple reforzada bebé

### DESCRIPCIÓN TÉCNICA

Travesaño superior construido en caño de 3". Espesor 3.20mm. Con el presente material obtenemos una maxima resistencia al peso total sujeto a la estructura. Patasen caño 2 1/2 espesor 2 mm. Uniones de caños con nudos de acople de fundacion de aluminio. Hamacas bebé anatomicas en caucho Vulcanizado cerrada 360grados.

Pintura general del Juego, características:

Pintura Poliester electro estática.

Temperatura de adición al material 200° C.

Resistente a una temperatura hasta a los 700° C.

Altamente resistente a Golpes y Ralladuras.



## CALESITA INTEGRADORA SIN RAMPAS

### CALESITA PARA SILLAS DE RUEDAS

Medidas: Alto:1 m Ancho: 2.60m Largo: 2.60m

#### DESCRIPCIÓN TÉCNICA

Estructura construida en planchuelas 1 ½", espesor 3/16".

Estructura para agarre de sillas con caño 1 ½".

Piso de acero desplegado antideslizante SIN RAMPAS de Acceso A NIVEL SUBTERRANEO adaptadas a sillas de Ruedas. Eje central de hierro macizo de alta resistencia con protectores para evitar el atrapamiento de dedos. Sistema de giro eje central macizo montado sobre ruleman y rodamiento de alta resistencia.

#### Pintura general del Juego, características:


Pintura epoxi electrostática en polvo poliuretánica

Temperatura de adición al material 200º C.

Resistente a una temperatura hasta a los 700º C.

Altamente resistente a Golpes y Ralladuras.

Bulonería anti-vandalica cabeza allen galvanizada

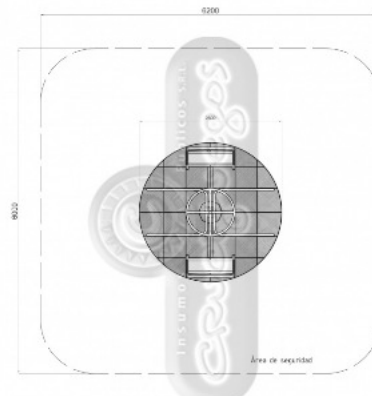

## BANCO PLAZOLETA A. GIACOMO

### BANCO DE MADERA SOBRE PERFILES




**CARACTERÍSTICAS:**  
BANCO DE MADERA SOBRE PERFILES METÁLICOS.  
**DIMENSIONES:** Largo 280 cm/ Ancho 62 cm./ Alto 40 cm.  
**TERMINACIONES:** PARTES DE MADERA BARNIZ AL POLIURETANO.  
PARTES METÁLICAS 2 MANOS ANTIOXIDO Y 2 MANOS DE ESMALTE SINTÉTICO.

#### REFERENCIAS:


- 1- MADERA OSCURA DE 6" x 2", CON NARIZ PERFILADA.
- 2- MADERA OSCURA DE 2" x 2".
- 3- MADERA CLARA DE 2" x 1".
- 4- PATA DE CHAPA 420 mm x 300 mm., ESP. 3/8".
- 5- TIRAFONDO DE BRONCE, LARGO 3".
- 6- TENSOR, VARILLA ROSCADA Ø 8 mm..
- 7- TIRANTILLO DE 2" x 2", LARGO 52 cm.
- 8- PERFIL ANGULO DE 2" x 3/16".
- 9- PLANCHUELA ESP. 1/4", CON GRAPAS DE FIJACION.
- 10- BASE DE HORMIGON H17.

#### NOTAS:


- USO RECOMENDADO EN PARQUES.
- DEBERAN SER COLOCADOS SOBRE BASE DE HORMIGON.
- UBICADO EN: PARQUE A LA BANDERA.

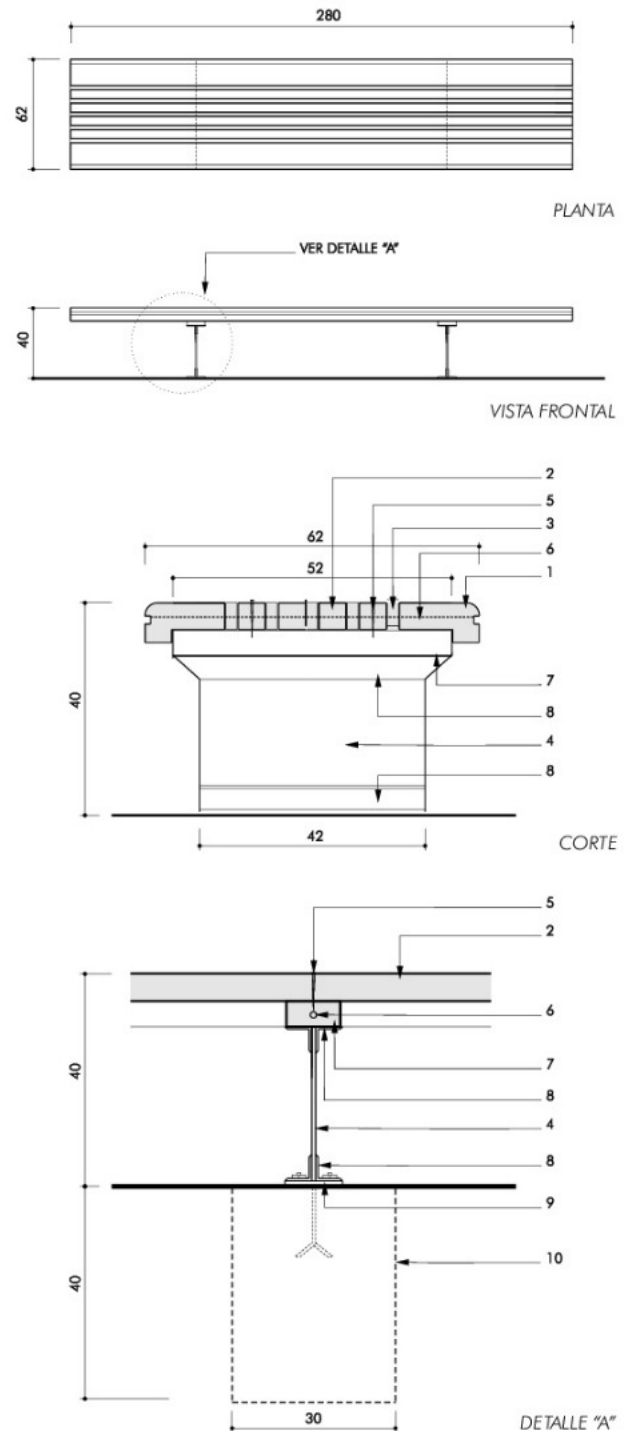

DETALLE CORDONES Y BADENES

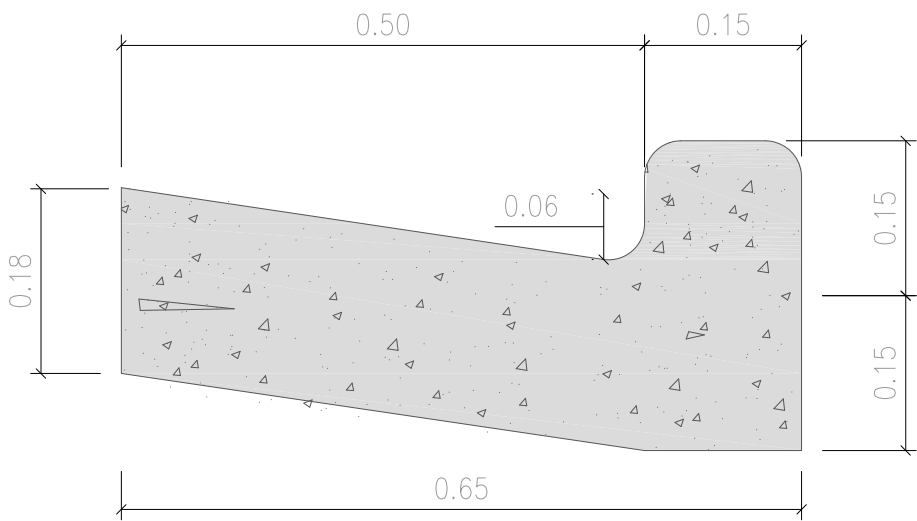


DETALLE CORDÓN Hº H21

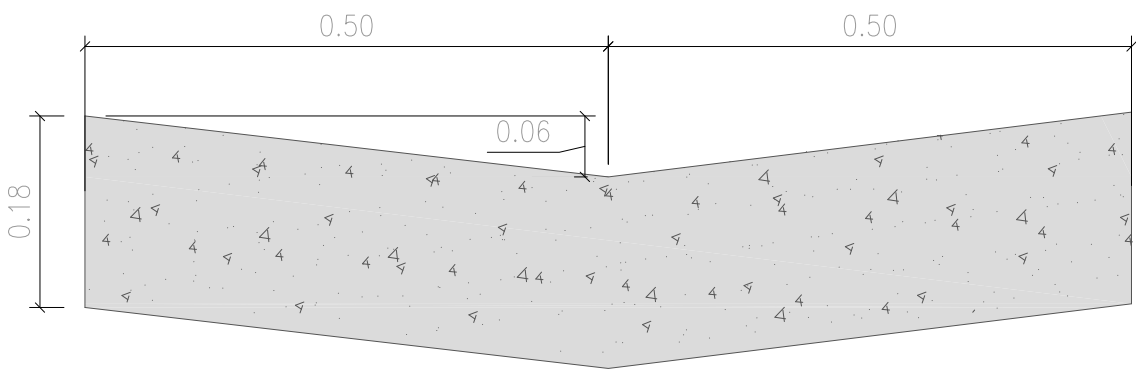



DETALLE BADÉN Hº H21

DETALLE DE CALZADA

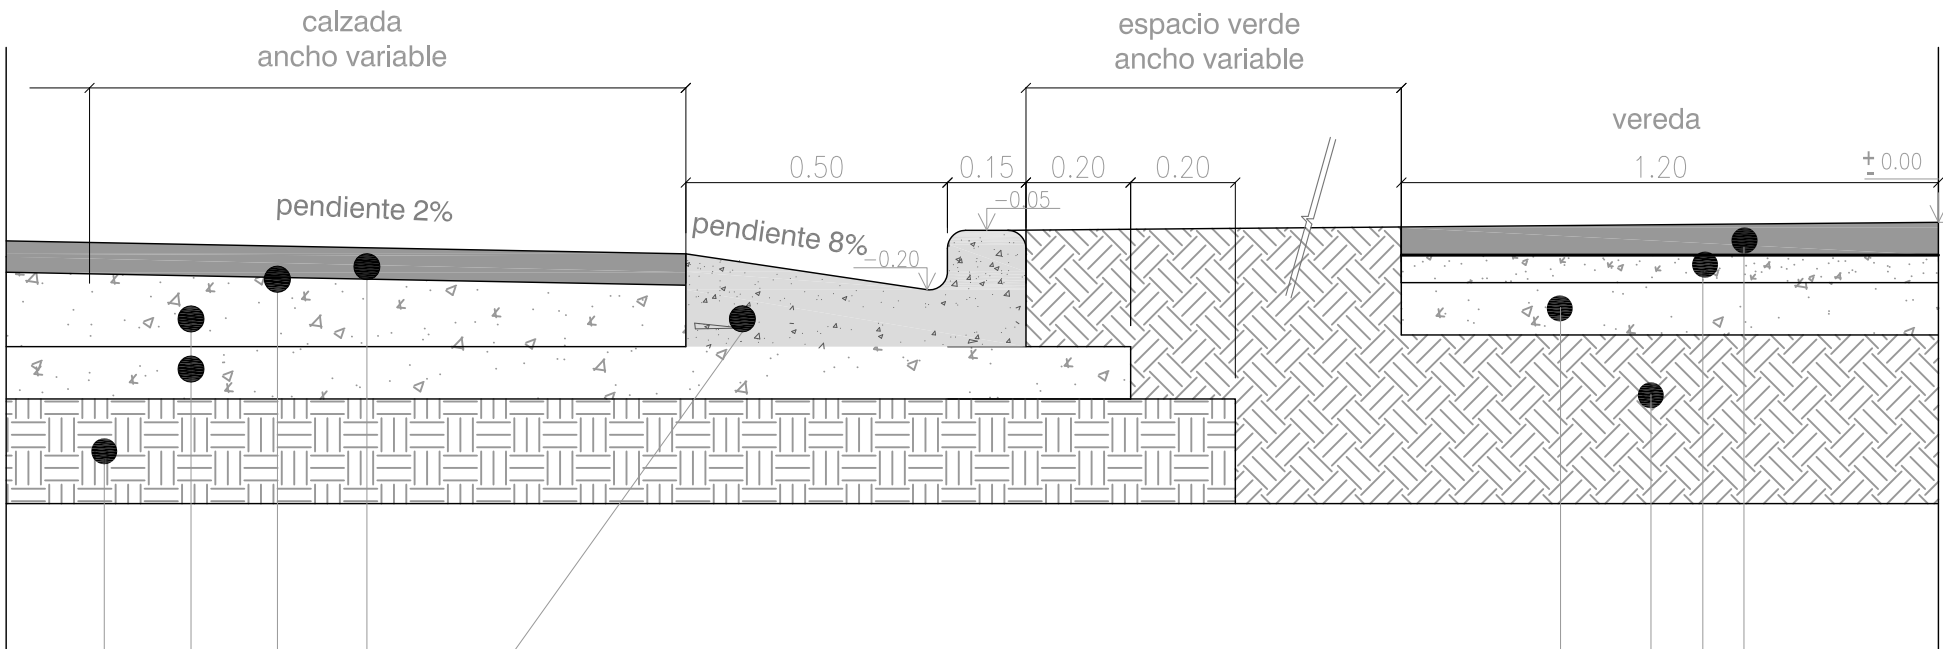


- Cordón cuneta de hormigón según plano tipo
- Carpeta de concreto asfáltico en caliente. Espesor 0.06 m
- Riego de liga en el ancho de la carpeta de concreto asfáltico
- Base de suelo, arena, escoria y cal a ejecutar en dos capas de 0.10 m de espesor c/u. La inferior de 0.20m de sobreancho respecto al borde exterior del cordón y la superior del ancho de la carpeta asfáltica.
- Subrasante escarificada, homogeneizada y compactada en 0.2 m de espesor y 0.20m de sobreancho respecto a la capa inferior de la base, con adición de 3% de cal hidratada
- Tierra apta crecimiento vegetal
- Capa de asiento de arena gruesa
- Vereda de adoquines de hormigon de 0.06m de espesor con junta de sellado con arena fina

LUMINARIA STRAND CON MALLA DE PROTECCION ANTIVANDALICA

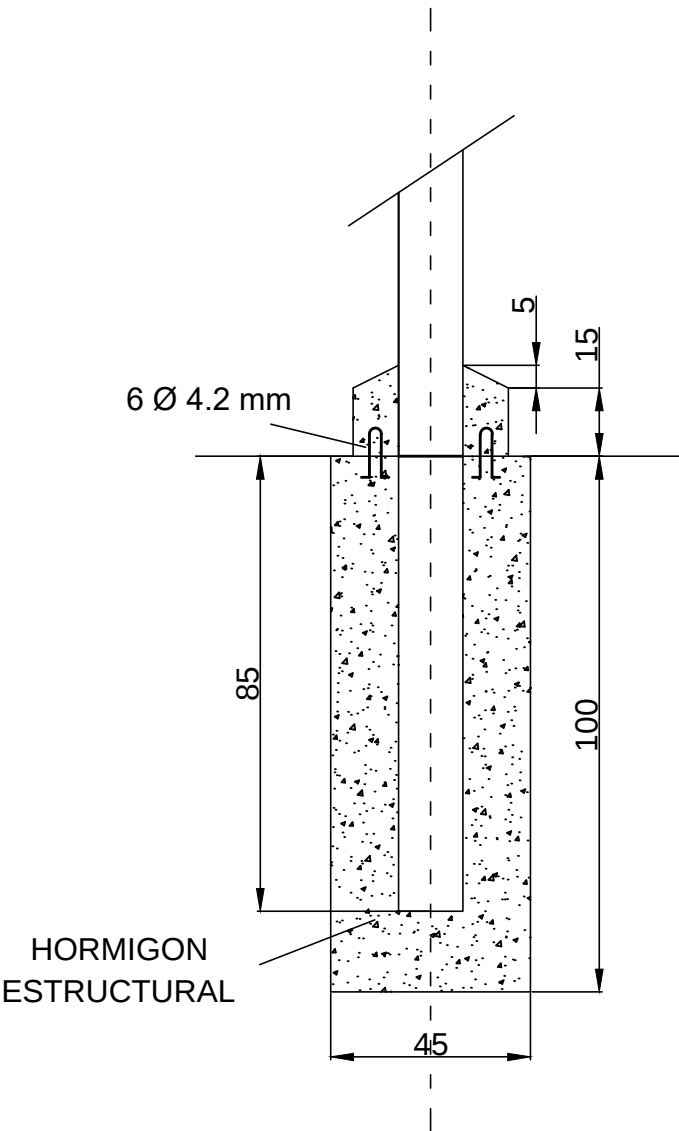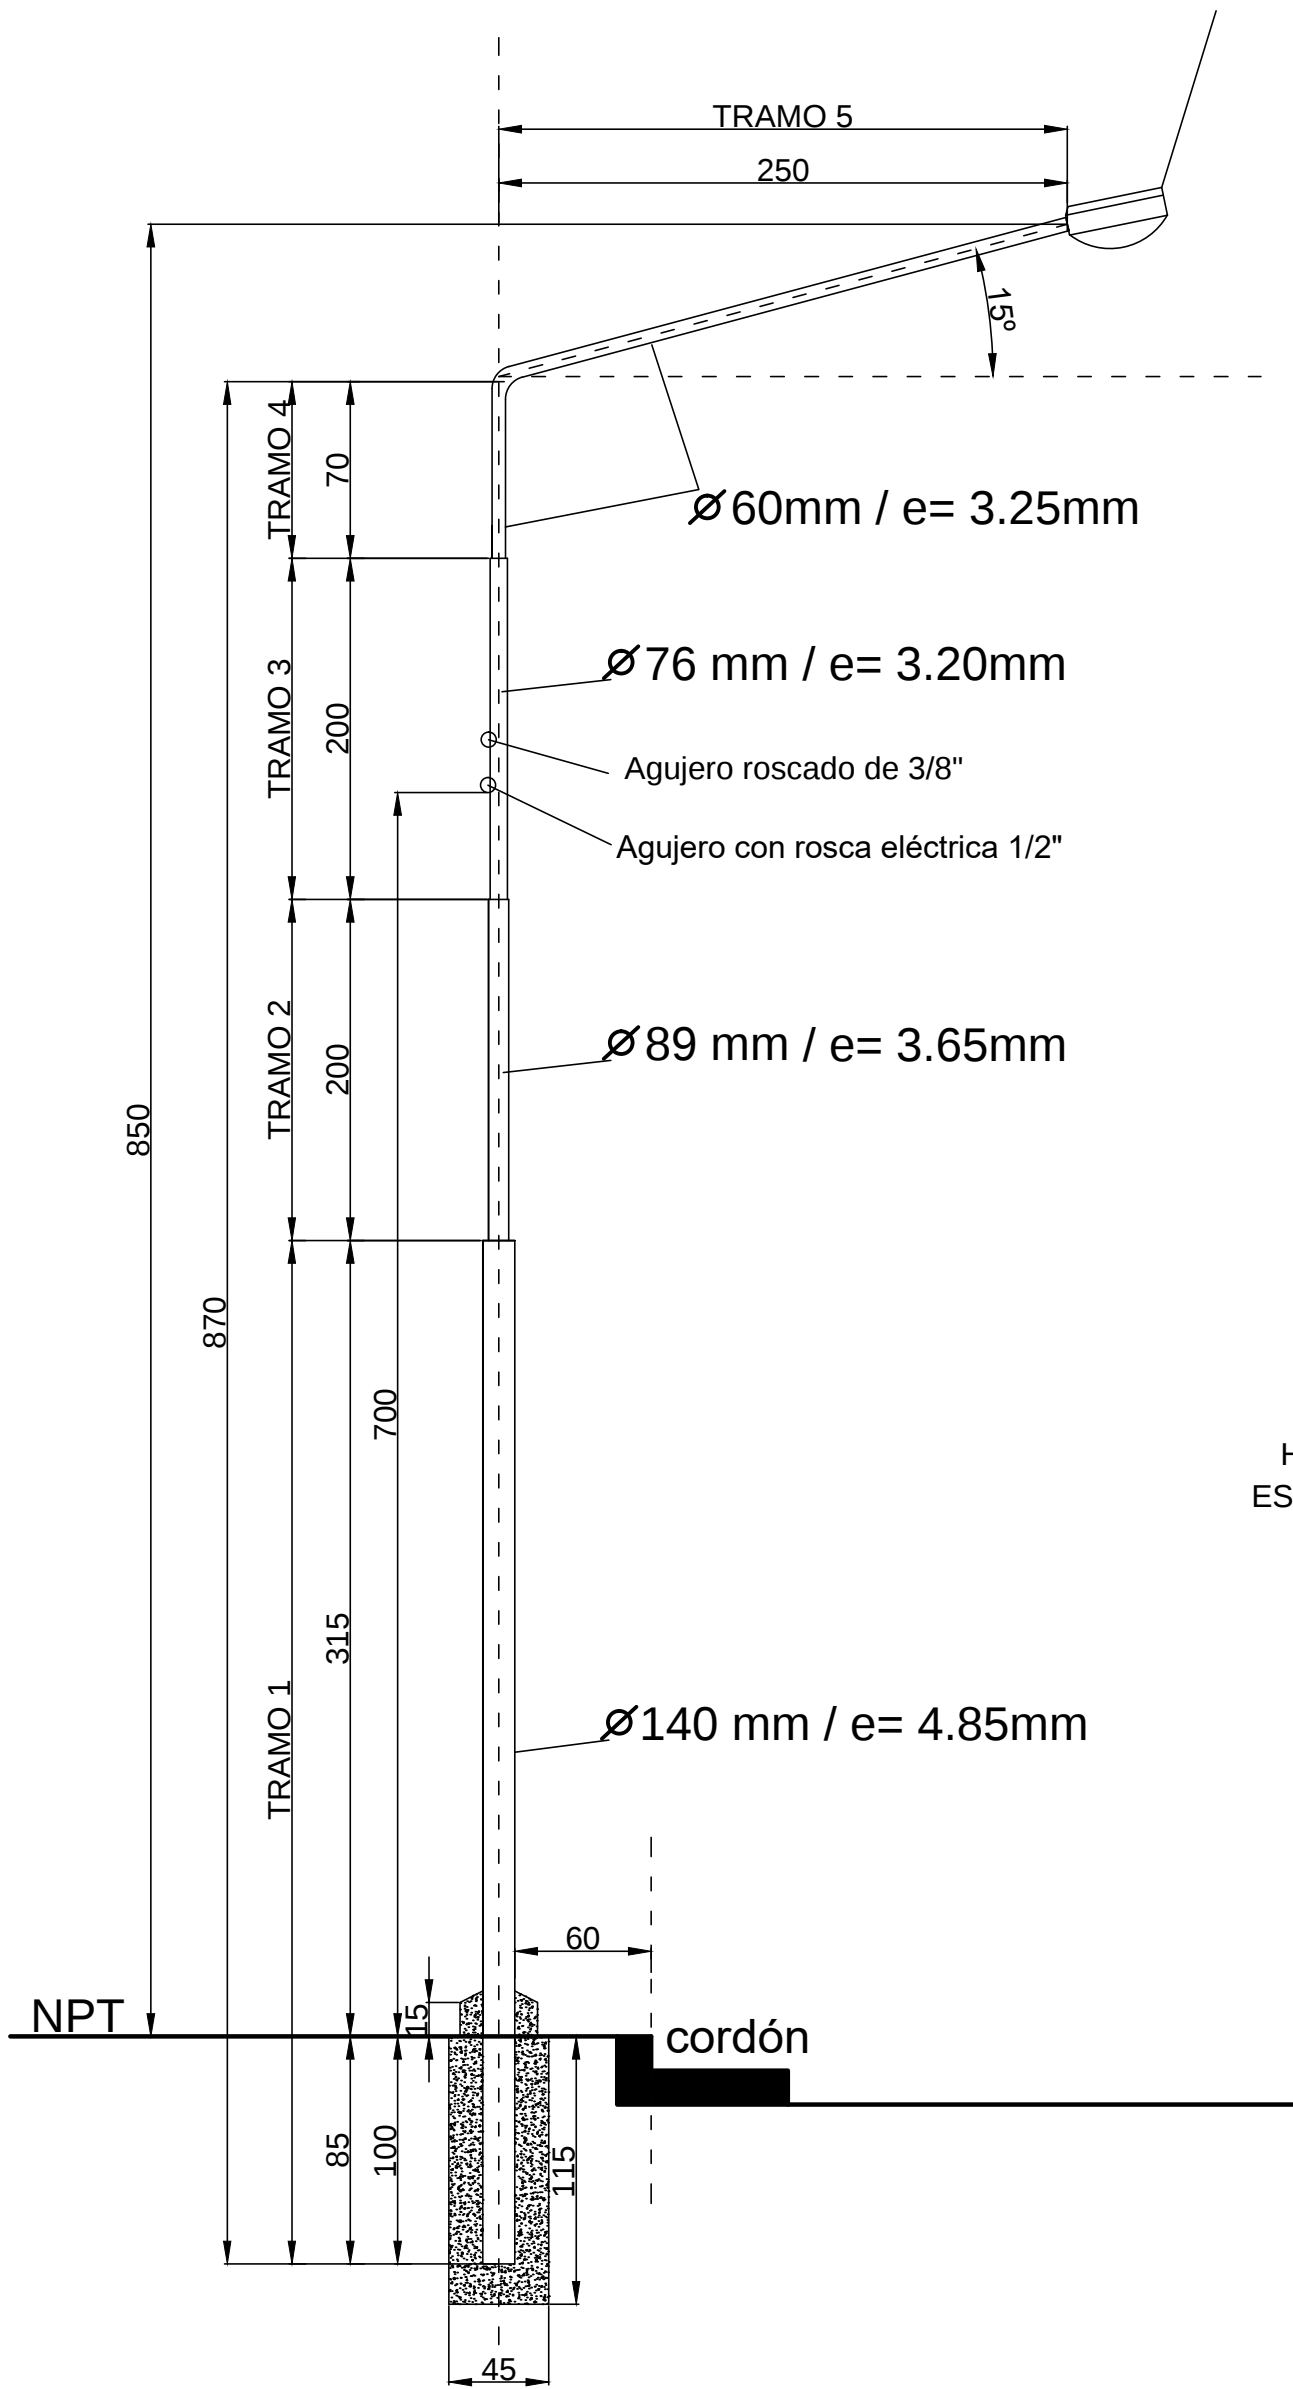

DETALLE ANCLAJE  
ESCALA: 1/25

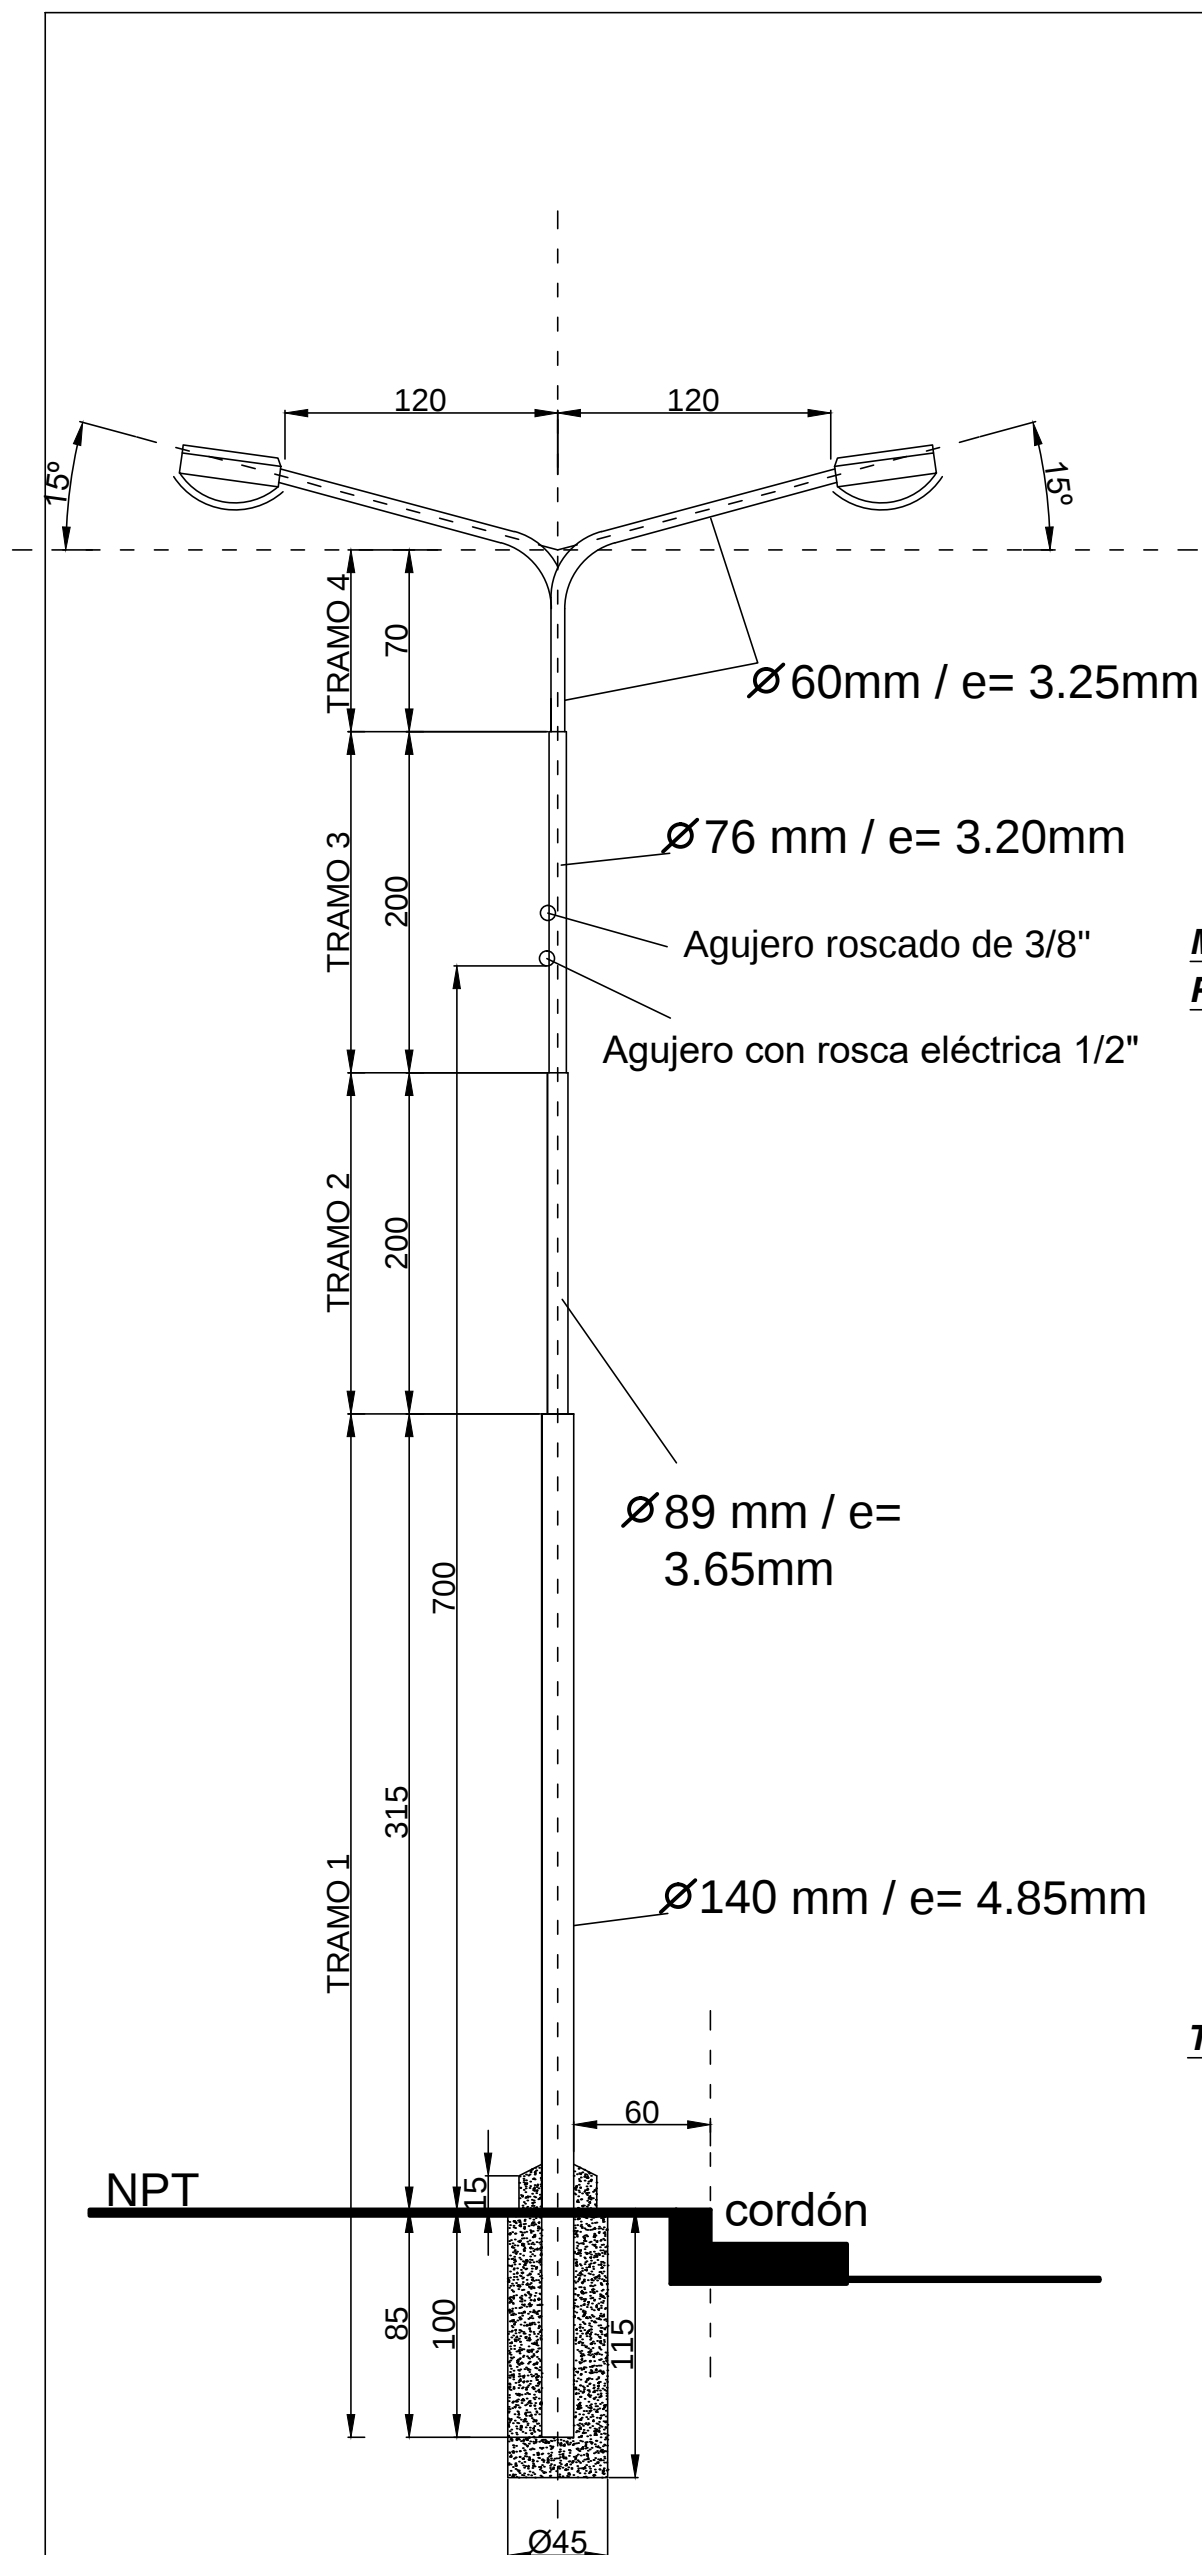

### **MATERIALES NECESARIOS**

#### **PARA EL TABLERO DE ALUMBRADO PÚBLICO**

- 1 gabinete estanco marca HIMEL CRN 64/200.-
- 1 placa para gabinete MM 64.-
- 3 llaves termomagnéticas 1 X 63 Amper Telemecanique C-60 de 6.000 ampers.
- 1 Contactor Telemecanique LC1-D65M7 de 65 ampers y bobina de 220 Volts.
- 1 Rele de mínima y máxima tensión SLIMLINE U1D 230 Volt marca RHOMBERG.-
- 1 conmutador bipolar con caja VEFBEN 102/2.-
- 1 fusible tabaquera J15 A Keland.-
- 2 borneras TEA 4 X 60 ampers.-
- 45 metros de cable 1X 10 mm<sup>2</sup> pirelli, color negro.-
- 7 metros de cable 1 X 10 mm<sup>2</sup> pirelli, color celeste.-
- 7 metros de cable 3 X 1,5 mm<sup>2</sup> tipo TPR.-
- 1 fotocontrol con retardo y protección electrostática de 10 A base nema normalizado con zócalo.-
- 3 grampas estanca 1995/1 16-50 mm<sup>2</sup> /4-16 mm<sup>2</sup>.-
- 3 fusibles Neozed 63 A.-
- 1 caño de bajada galvanizado de 2" X 3,20 m.-
- 1 curva a 90° galvanizada de 2" M-H.-
- 1 curva a 45° galvanizada de 2" M-H.-

### **TIPOLOGIA DE LUMINARIA**

- Artefacto Strand MBA 70 c/ Borosilicato.
- Balastro sodio 250w Wamco.
- Ignitor Wamco.
- Lámparas de sodio 250w marca Phillips, Osram, General Electric.

# CORTE A-A

