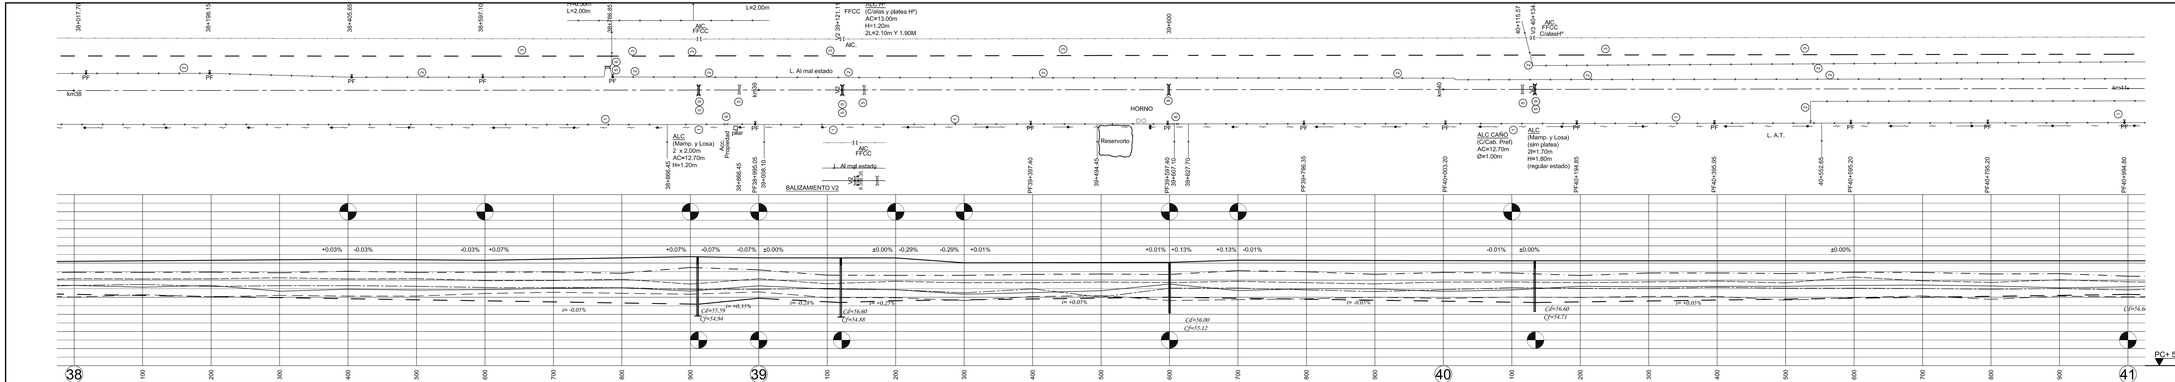

PROVINCIA DE SANTA FE

DIRECCION PROVINCIAL DE VIALIDAD

DIRECCION DE ESTUDIOS Y PROYECTOS

OBRA: RUTA PROVINCIAL N°3.-

TRAMO: INTIYACO - GOLONDRINA.-

PLANO N° 9890/2

ESCALA: PLANIM 1:2500 ALTIM 1:100

PROYECTISTA: Ing. Carlos Clan, Ing. Ariel Leonardusil

COLABORADOR:

FECHA: NOVIEMBRE/14 ACTUALIZADO JULIO 2016

DIRECTOR: Ing.Osvaldo Contural

DIBUJANTE: Ing. Ariel Leonardusil

PLANIALTIMETRIA KM 38 KM 41

REFERENCIA NUMERICA

1	Alambrado existente a conservar.	7	Alcantarilla TEC tipo A1 a construir s/PTipo 3557/A y /B. L=2x2.00 m; H y AC variable s/Planilla.
2	Alambrado a retirar con traslado de tranqueras.	8	Alcantarilla TEC tipo A1 a construir s/PTipo 3557/A y /B. L=2.00 m; H y AC variable s/Planilla.
3	Alambrado a construir s/Planos Tipo N° 2284 y 2284-1.	9	Alcantarilla TEC tipo A1 a construir s/PTipo 3557/A y /B. L=3x2.00 m; H y AC variable s/Planilla.
4	Alcantarilla existente a conservar	10	
5	Alcantarilla existente a demoler y retirar	11	
6	Alcantarilla lateral de caño: cilaballasles H° A° a const. L=2.00m; H=1.00m; AC variable s/Planilla.	12	

SIMBOLOGIA PLANIMETRICA

	Punto fijo		Linea electrica
	Alcantarilla - Tranquera		Linea de alambrado
	Columna de H° - Poste de madera		Ferrocarril
	Arbol - Ligustro		Geoductos - Est. de Gas
	Farola		Molino - Tanque australiano

PROGRESIVAS		TIPOLOGIA ALTIMETRICA	
COTAS DE PUNTOS FIJOS			DATOS DE ESTUDIO
COTAS DE TERRENO NATURAL	IZQUIERDO / DERECHO		
COTAS DE OBRA BASICA			
COTAS DE DESAGUE	IZQUIERDO / DERECHO		
COTAS DE RASANTE			DATOS DE PROYECTO
COTAS DE DESAGUE			