


REFERENCIAS:

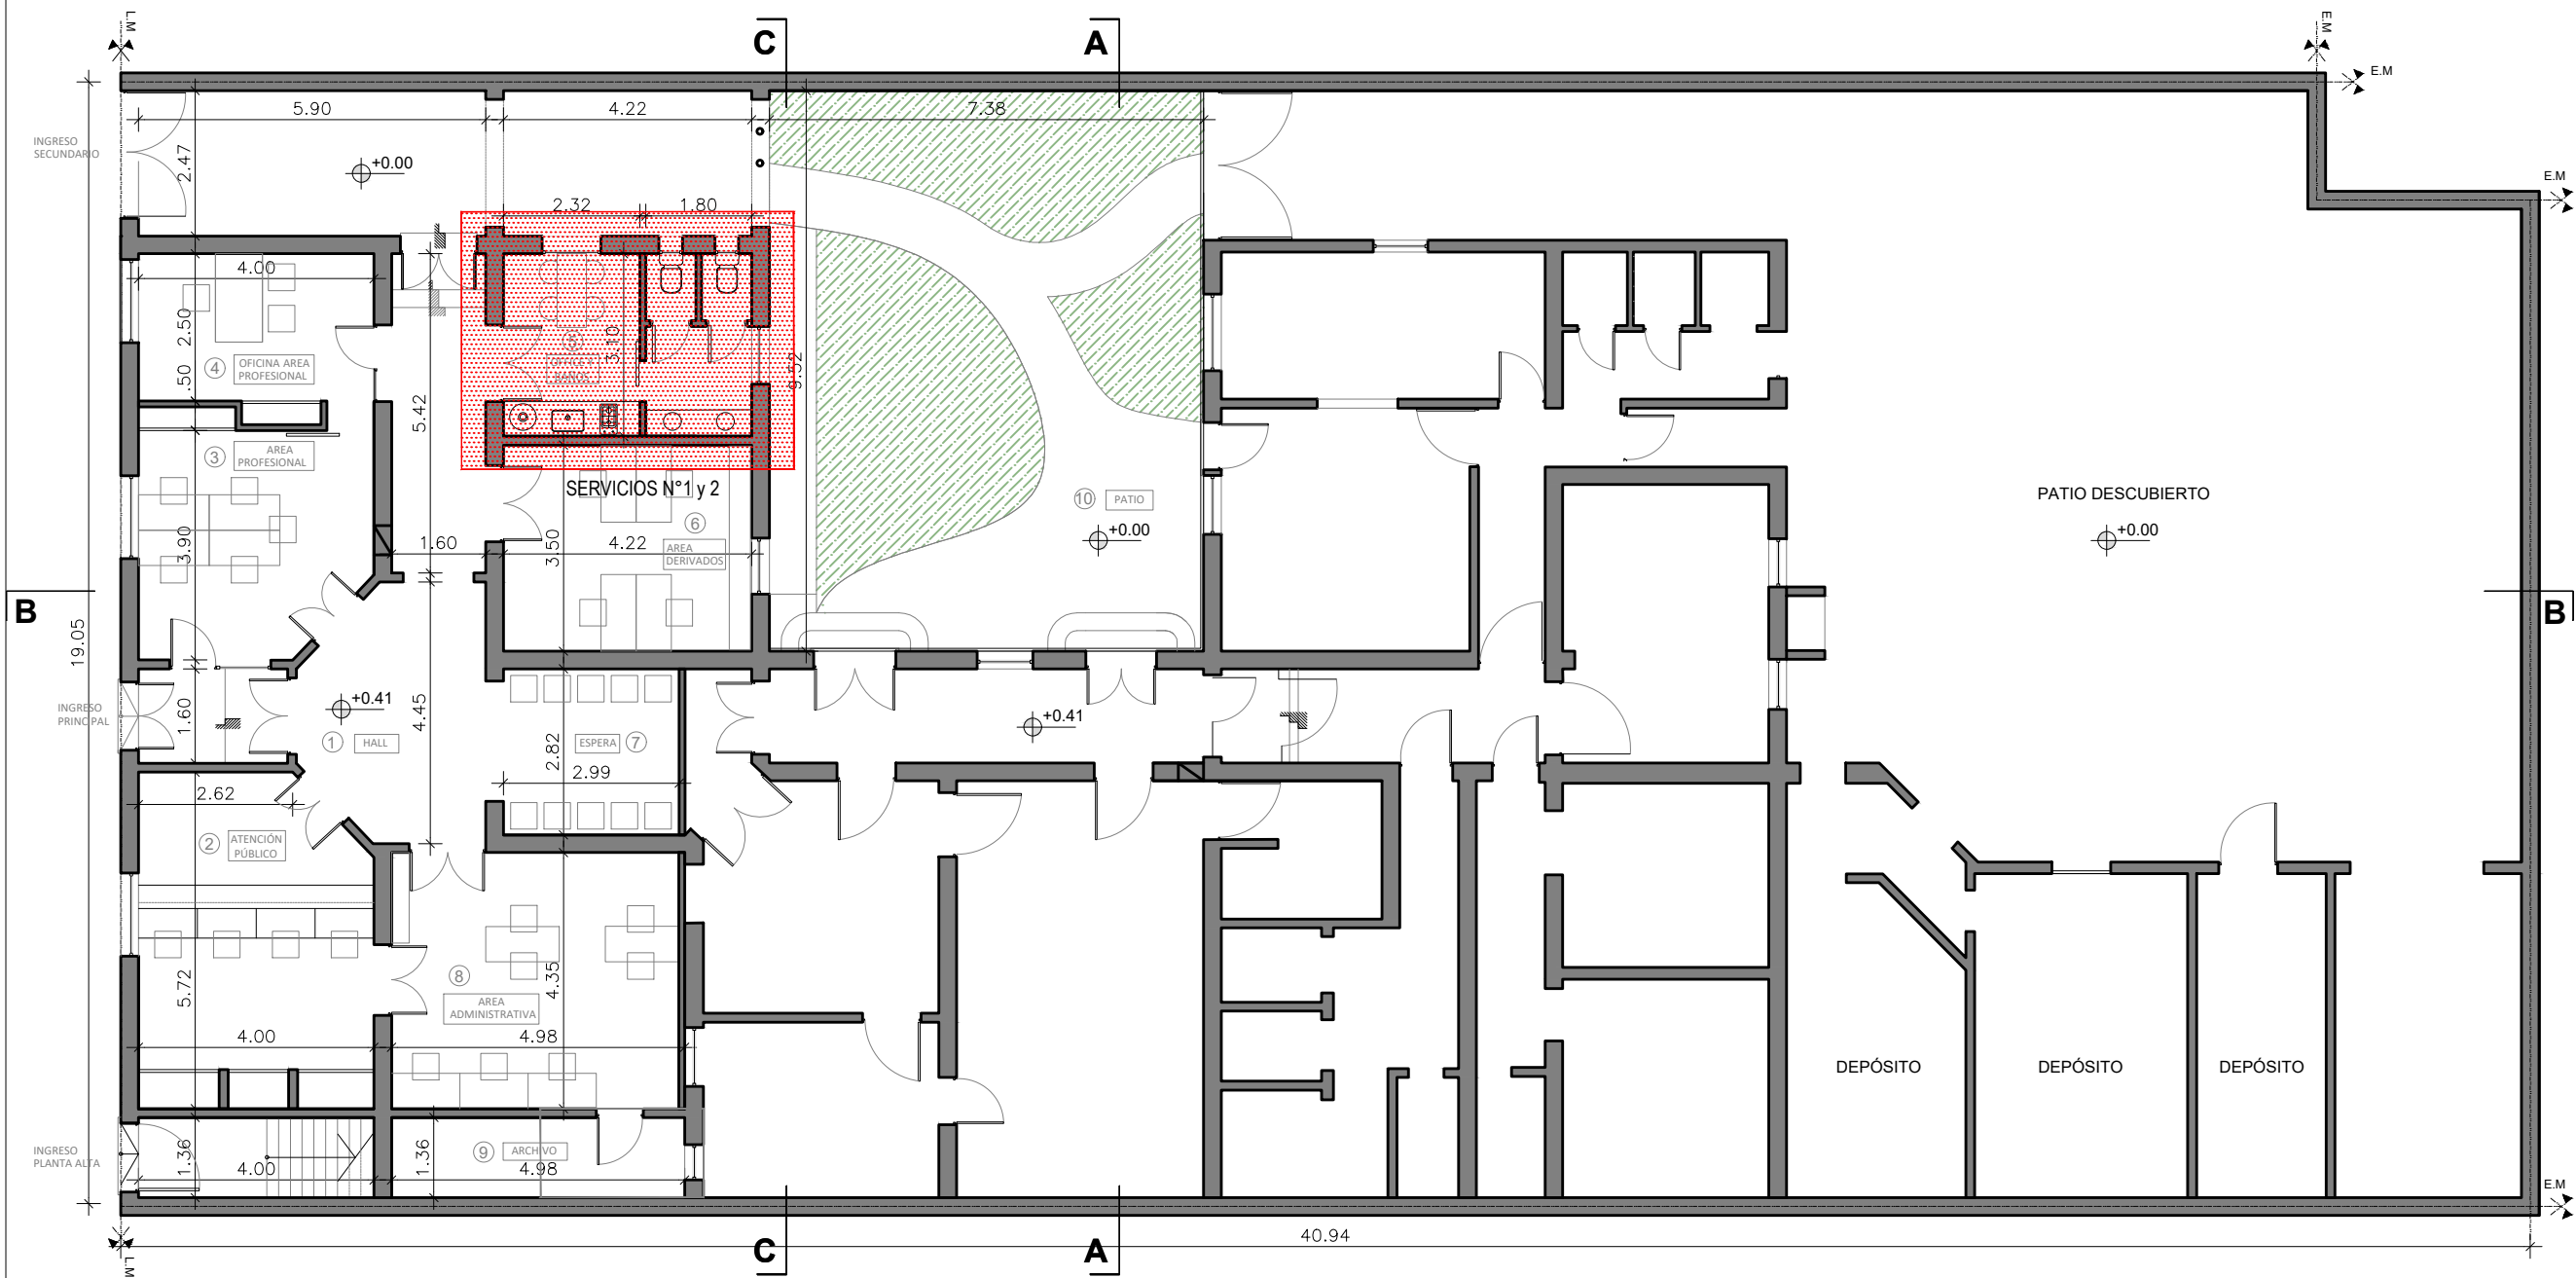

PLANTA BAJA
ESC: 1:125

NOTA:
TODAS LAS MEDIDAS DEBERAN SER VERIFICADAS EN OBRA.
VER CONDICIONES PLIEGO DE ESPECIFICACIONES TECNICAS PARTICULARES.

OBRA: REFACCION EX COMISARIA 3RA
UBICACION: DORREGO 161
G.P.S.: 32° 56' 12" S - 60° 38' 49" O
TEMA: DETALLE SERVICIOS
PLANO: GEOMETRALES-UBICACION
DIBUJO: ARQ. JUAN GIMENEZ
REVISION: ARQ. ARIEL VANADIA

PROYECTO:
MINISTERIO DE SEGURIDAD
DE LA PROVINCIA DE SANTA FE

FECHA DE IMPRESION: DICIEMBRE 2022