


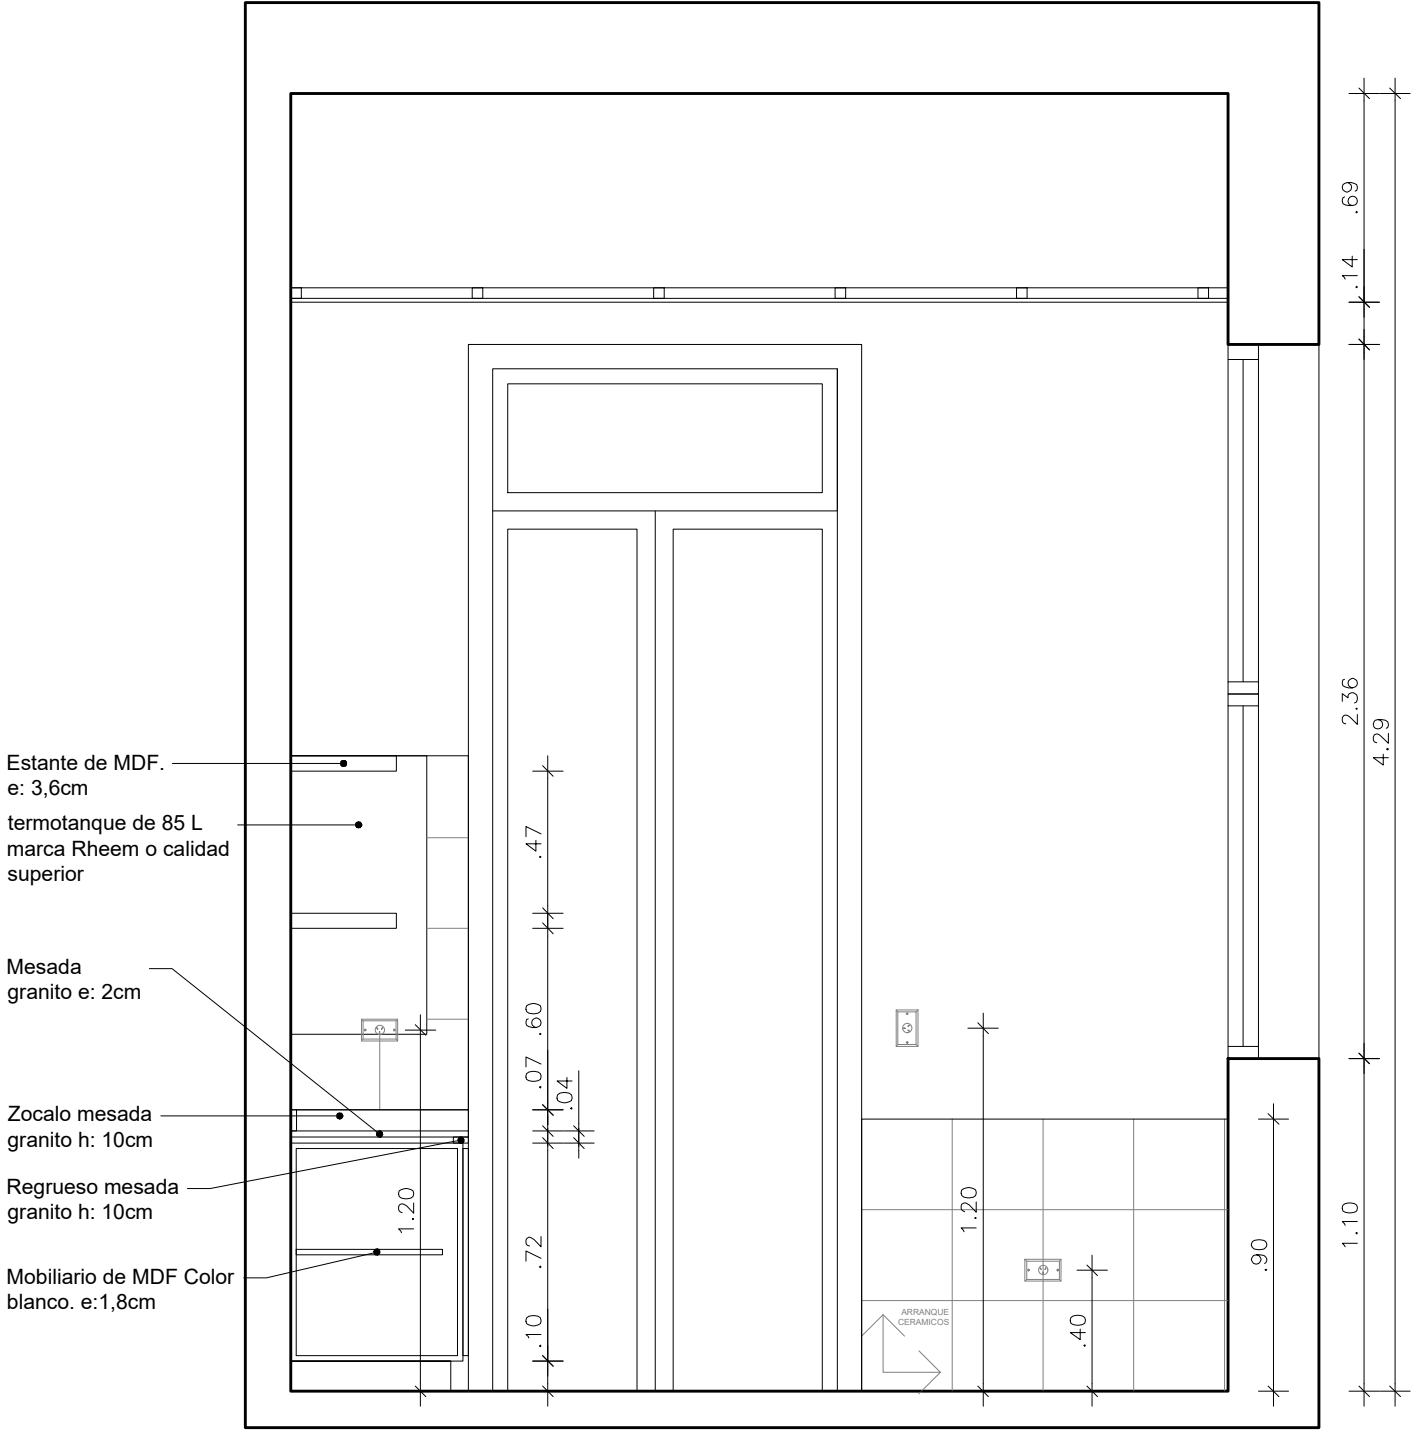

REFERENCIAS:



NOTA:
TODAS LAS MEDIDAS DEBERAN SER VERIFICADAS EN OBRA.
VER CONDICIONES PLIEGO DE ESPECIFICACIONES TECNICAS PARTICULARES.

OBRA:	REFACCION EX COMISARIA 3RA
UBICACION:	DORREGO 161
G.P.S.:	32° 56' 12" S - 60° 38' 49" O
TEMA:	DETALLE SERVICIOS
PLANO:	GEOMETRALES
DIBUJO:	ARQ. JUAN GIMENEZ
REVISION:	ARQ. ARIEL VANADIA

PROYECTO:
**MINISTERIO DE SEGURIDAD
DE LA PROVINCIA DE SANTA FE**

FECHA DE IMPRESION: DICIEMBRE 2022

 MINISTERIO DE SEGURIDAD	BS	06/06
	COM3	