


REFERENCIAS:

 RACKS GRAL

Miniracks: se proveerán y colocarán gabinetes murales de 12 unidades

-  DATOS
-  DATOS TELEFONIA
-  DATOS TELEVISION

 BANDEJA

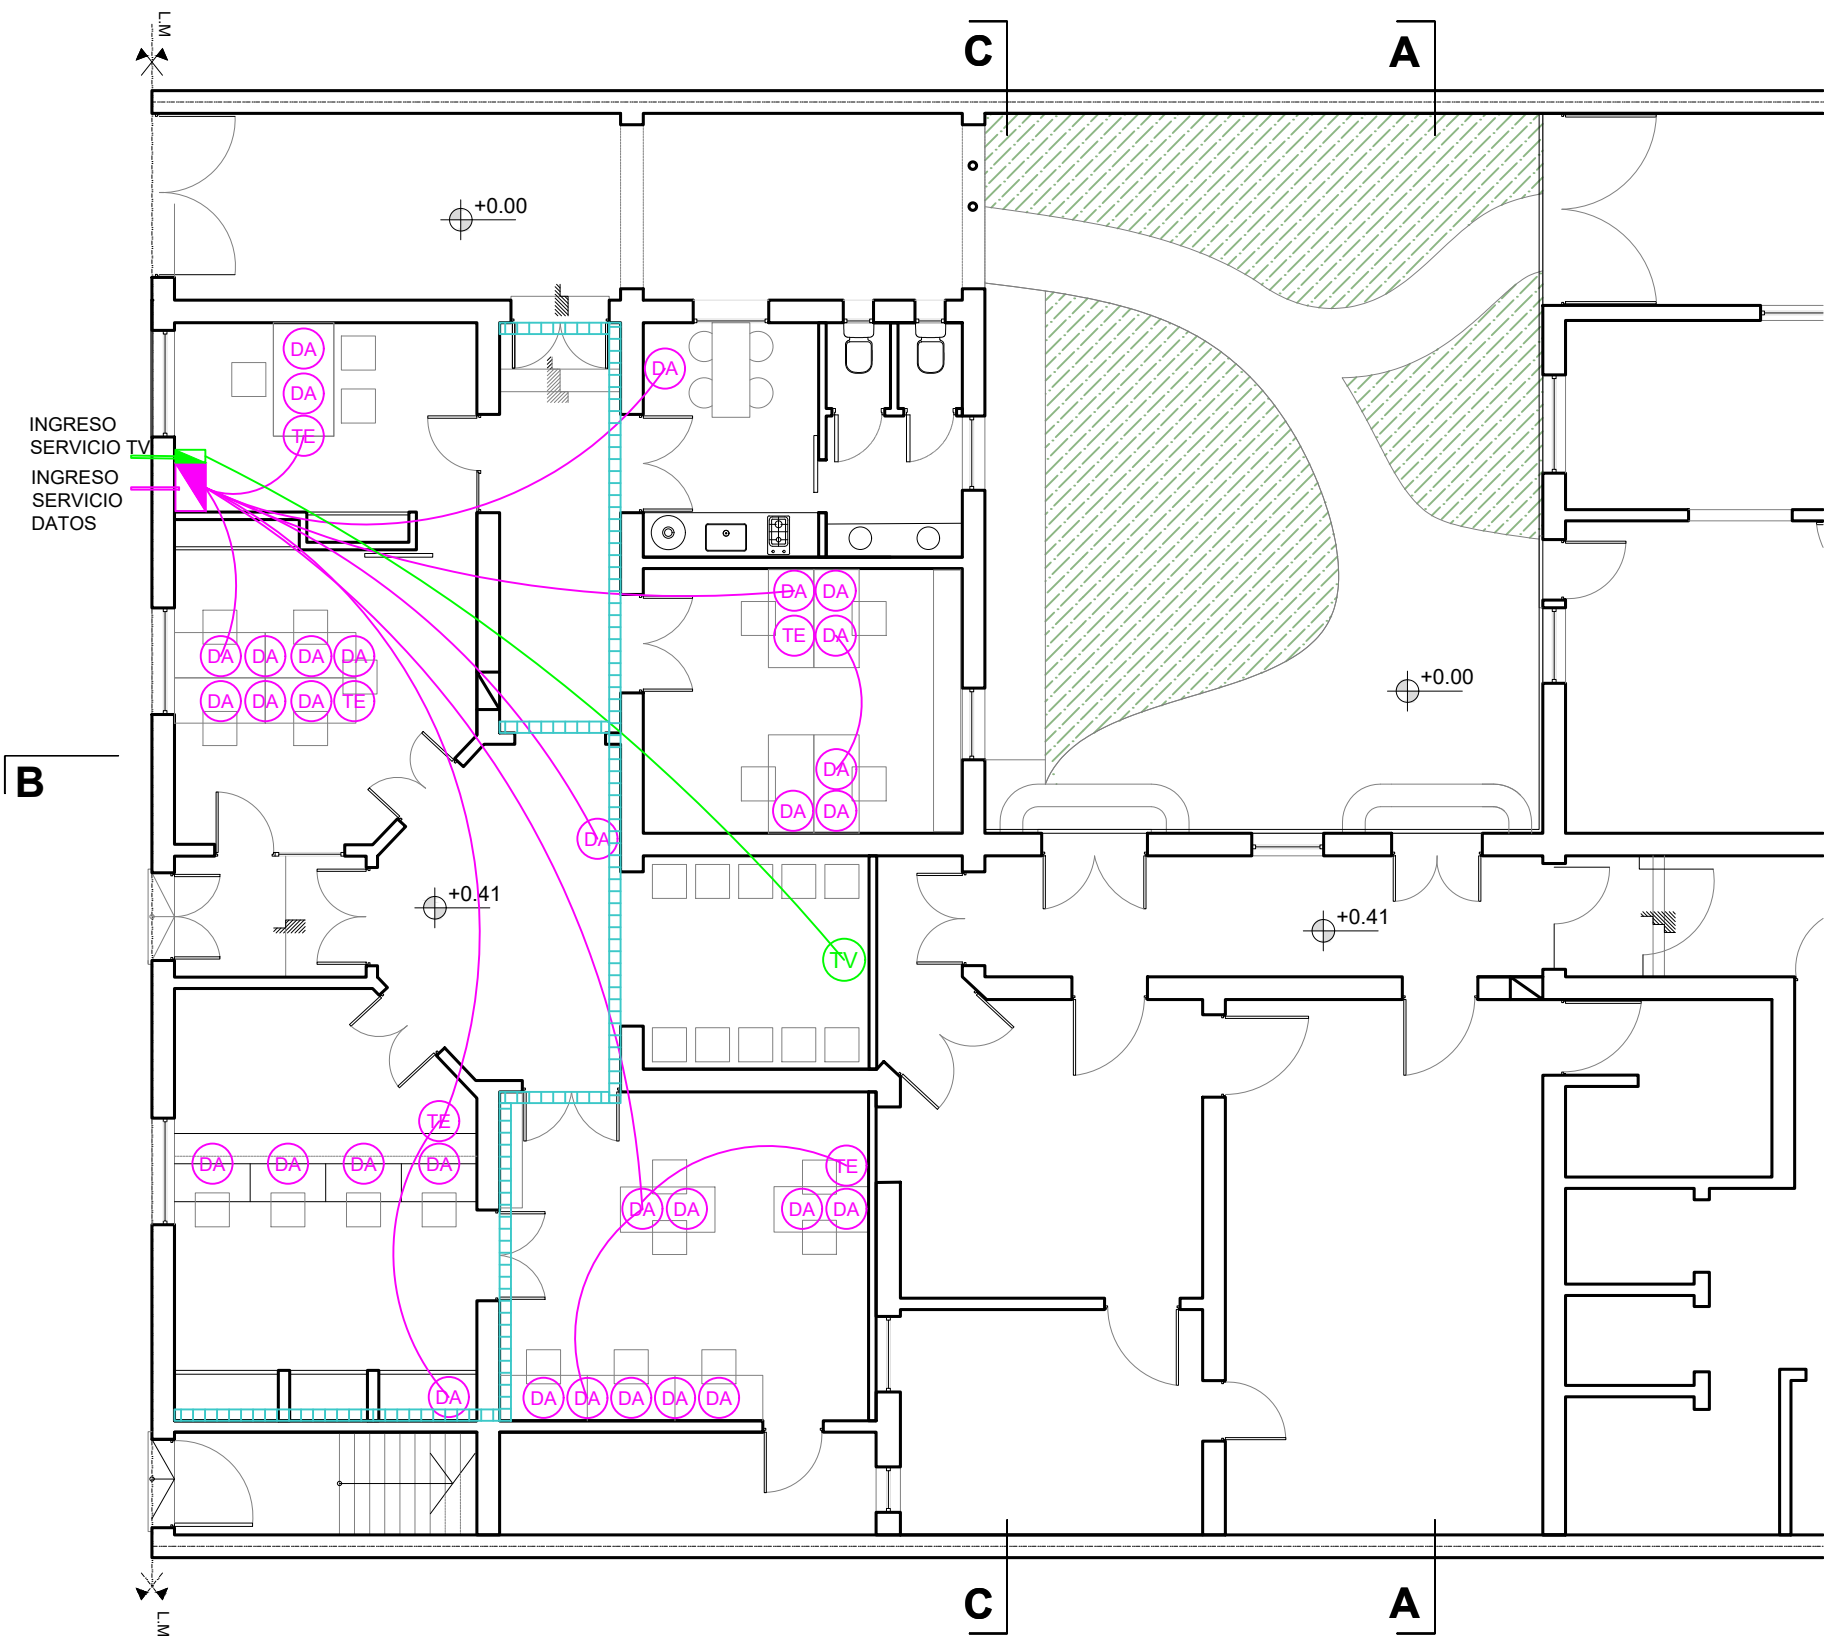

NOTA:
TODAS LAS MEDIDAS DEBERAN SER VERIFICADAS EN OBRA.
VER CONDICIONES PLIEGO DE ESPECIFICACIONES TECNICAS PARTICULARES.

OBRA: REFACCION EX COMISARIA 3RA

UBICACION: DORREGO 161

G.P.S.: 32° 56' 12" S - 60° 38' 49" O

TEMA: INST. DÉBILES

PLANO: DATOS Y T.V

DIBUJO: ARQ. VIRGINIA PALADINI

REVISION: ARQ. ARIEL VANADIA

PROYECTO:
MINISTERIO DE SEGURIDAD
DE LA PROVINCIA DE SANTA FE

FECHA DE IMPRESION: DICIEMBRE 2022

PROVINCIA
DE SANTA FE

MINISTERIO DE
SEGURIDAD

ID 01/01

COM3

PLANTA BAJA
ESC: 1:100