

REFERENCIAS:

CAJA DE PRE INSTALACION

CAÑARIA DE DESAGUE AA
POLIPROPILENO DE 32 MM

NOTA:
TODAS LAS MEDIDAS DEBERAN SER VERIFICADAS EN OBRA.
VER CONDICIONES PLIEGO DE ESPECIFICACIONES TECNICAS PARTICULARES.

OBRA: REFACCION EX COMISARIA 3RA

UBICACION: DORREGO 161

G.P.S.: 32° 56' 12" S - 60° 38' 49" O

TEMA: INST. TERMOMECANICA

PLANO: PREINSTALACIÓN

DIBUJO: ARQ. AGOSTINA BERNACCHIA

REVISION: ARQ. ARIEL VANADIA

PROYECTO:
MINISTERIO DE SEGURIDAD
DE LA PROVINCIA DE SANTA FE


FECHA DE IMPRESION: DICIEMBRE 2022

PROVINCIA
DE SANTA FE

MINISTERIO DE
SEGURIDAD

IT 03/03

COM3

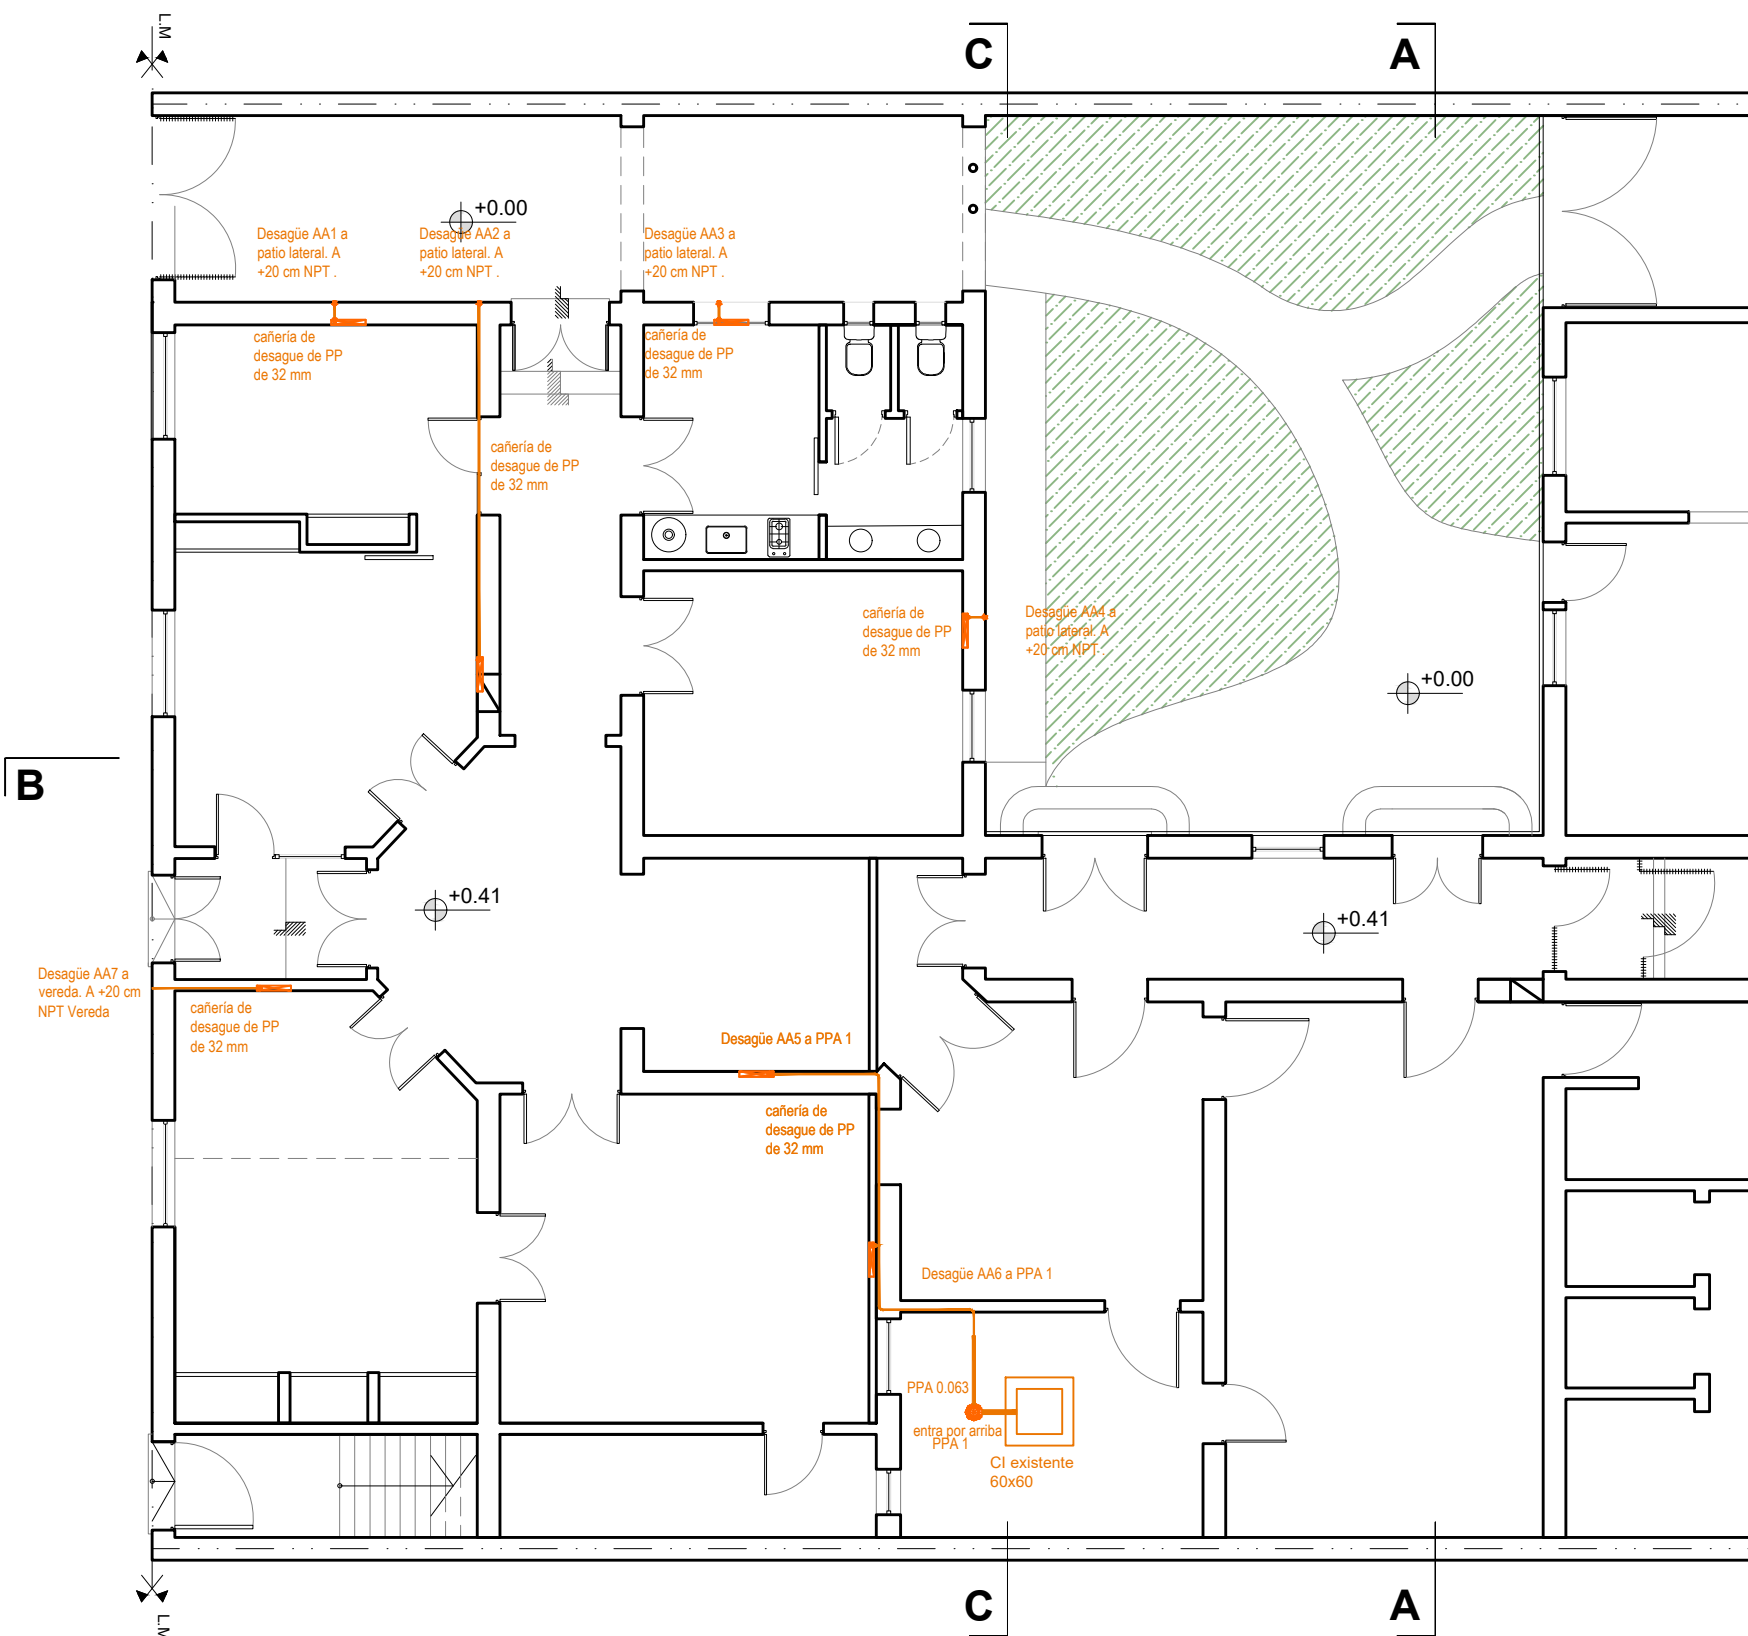

PLANTA BAJA
ESC: 1:100