


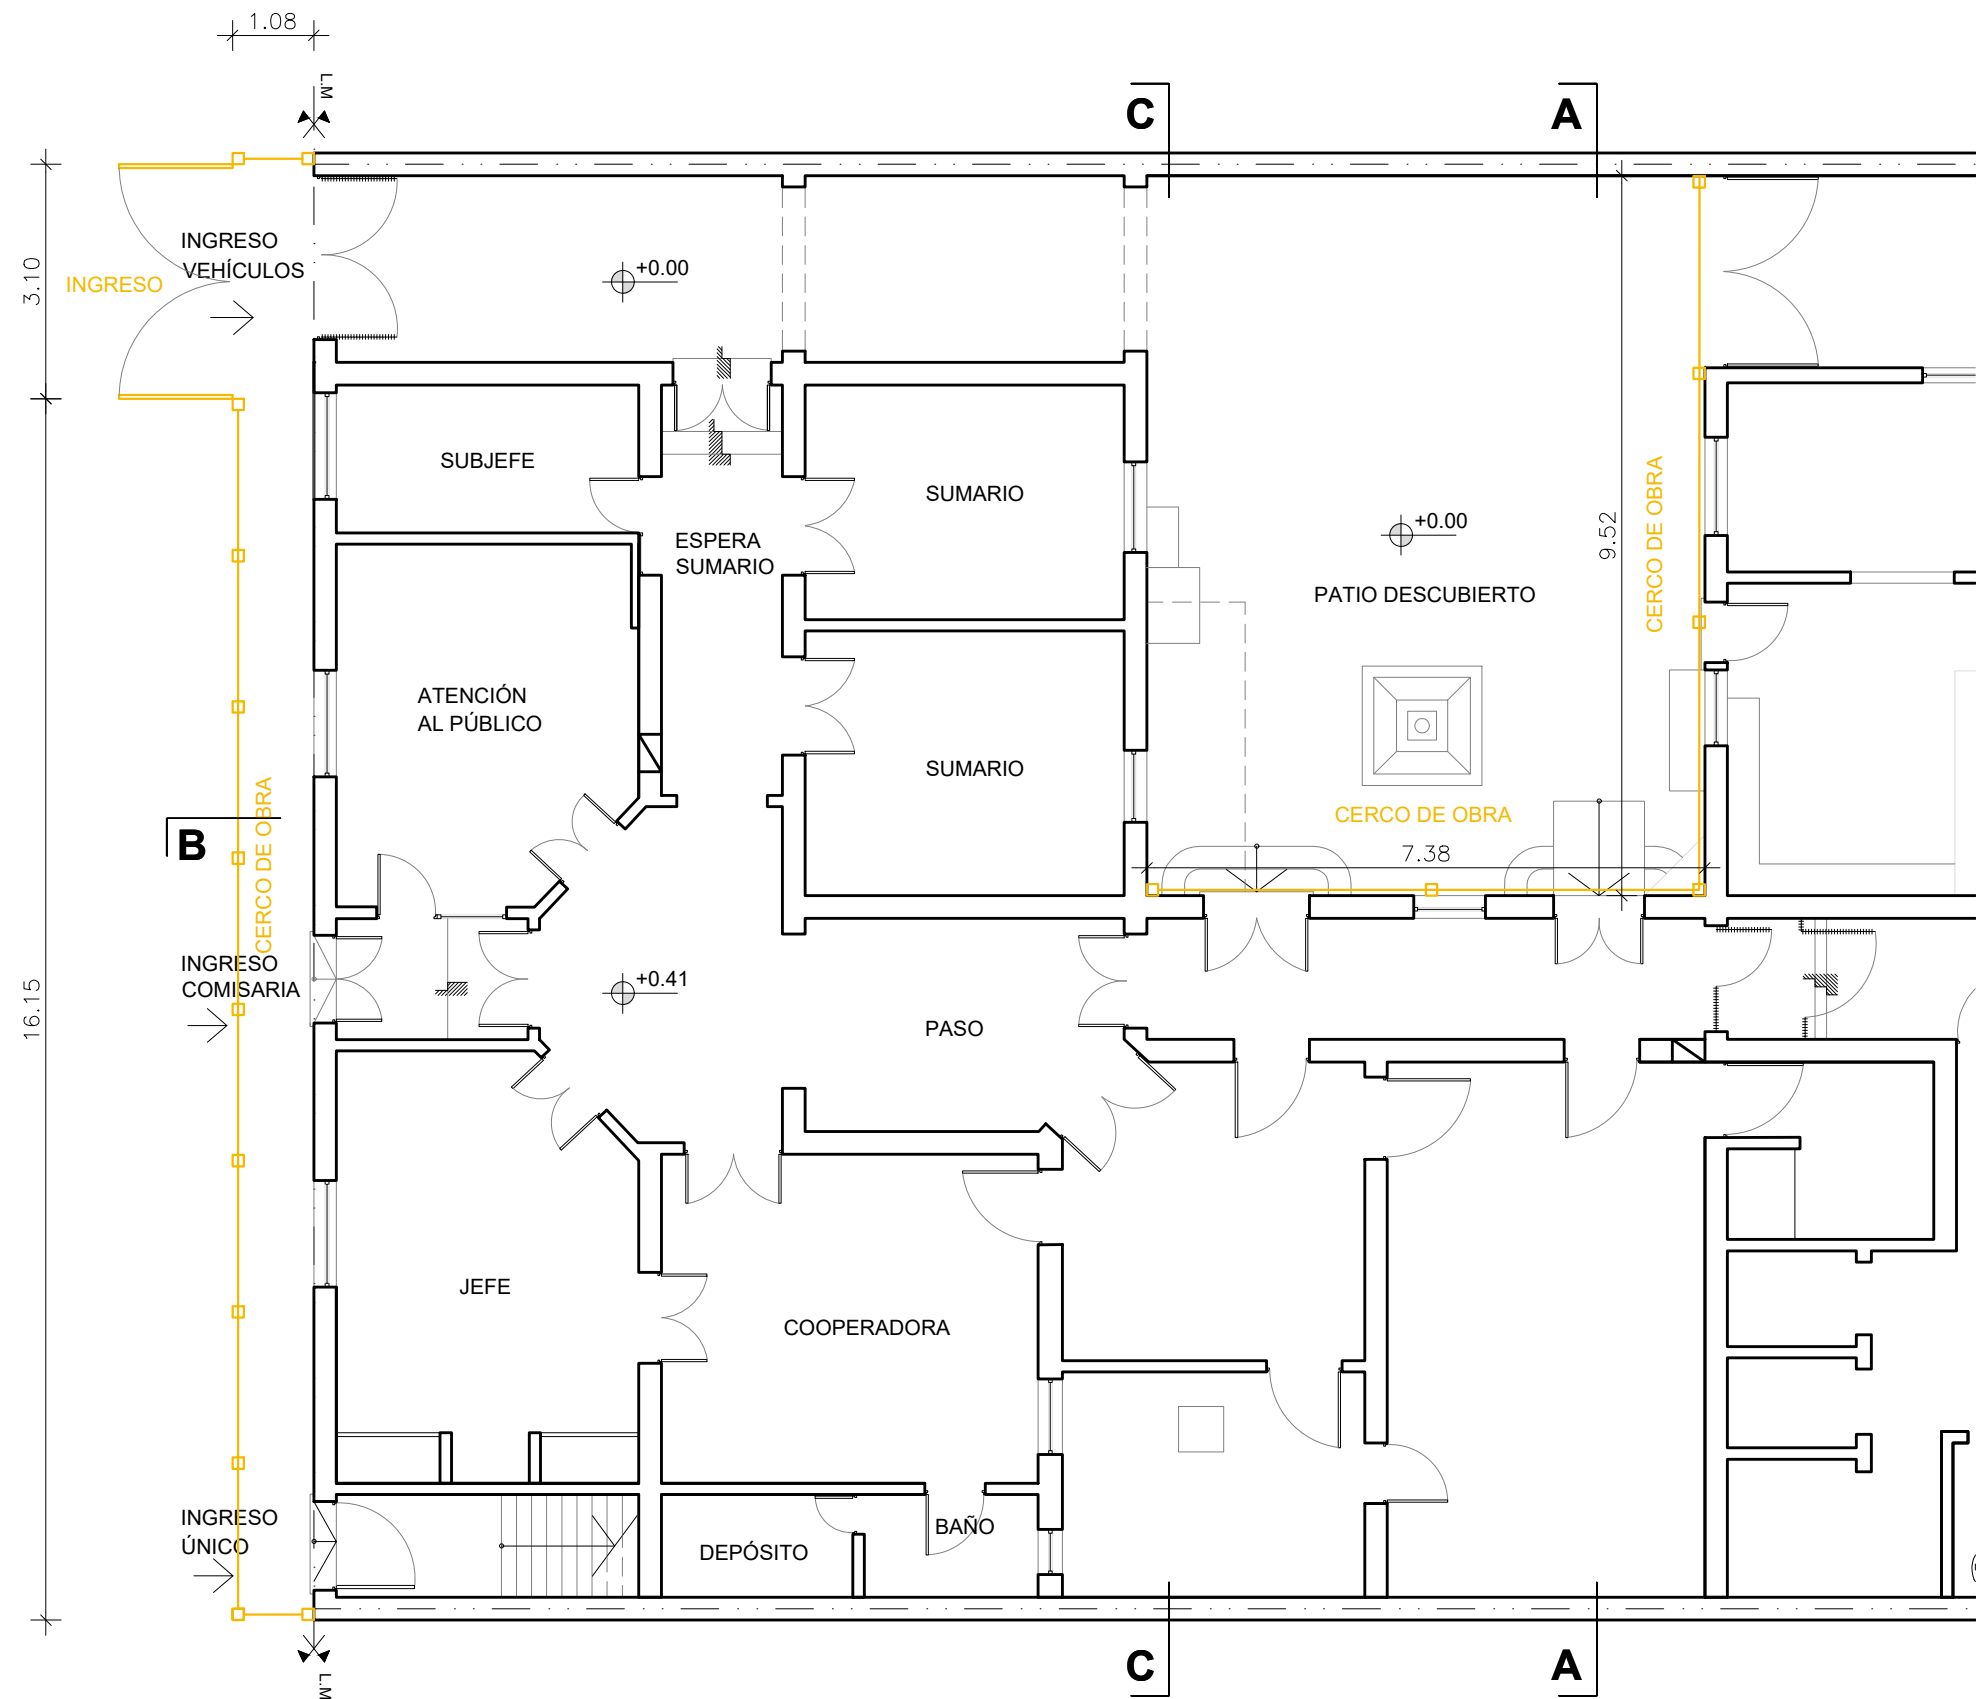

REFERENCIAS:

CERCO DE OBRA



NOTA:
TODAS LAS MEDIDAS DEBERAN SER VERIFICADAS EN OBRA.
VER CONDICIONES PLIEGO DE ESPECIFICACIONES TECNICAS PARTICULARES.

OBRA: REFACCION EX COMISARIA 3RA
UBICACION: DORREGO 161
G.P.S.: 32° 56' 12" S - 60° 38' 49" O
TEMA: CONSTRUCCION
PLANO: CERCO DE OBRA
DIBUJO: ARQ. AGOSTINA BERNACCHIA
REVISION: ARQ. ARIEL VANADIA

PROYECTO:
MINISTERIO DE SEGURIDAD
DE LA PROVINCIA DE SANTA FE

FECHA DE IMPRESION: DICIEMBRE 2022

PLANTA BAJA
ESC: 1:100