


DETALLE CONSTRUCTIVO
CUBIERTA LIVIANA – TECHO CHAPA INCLINADA

ESCALA: GRAFICA

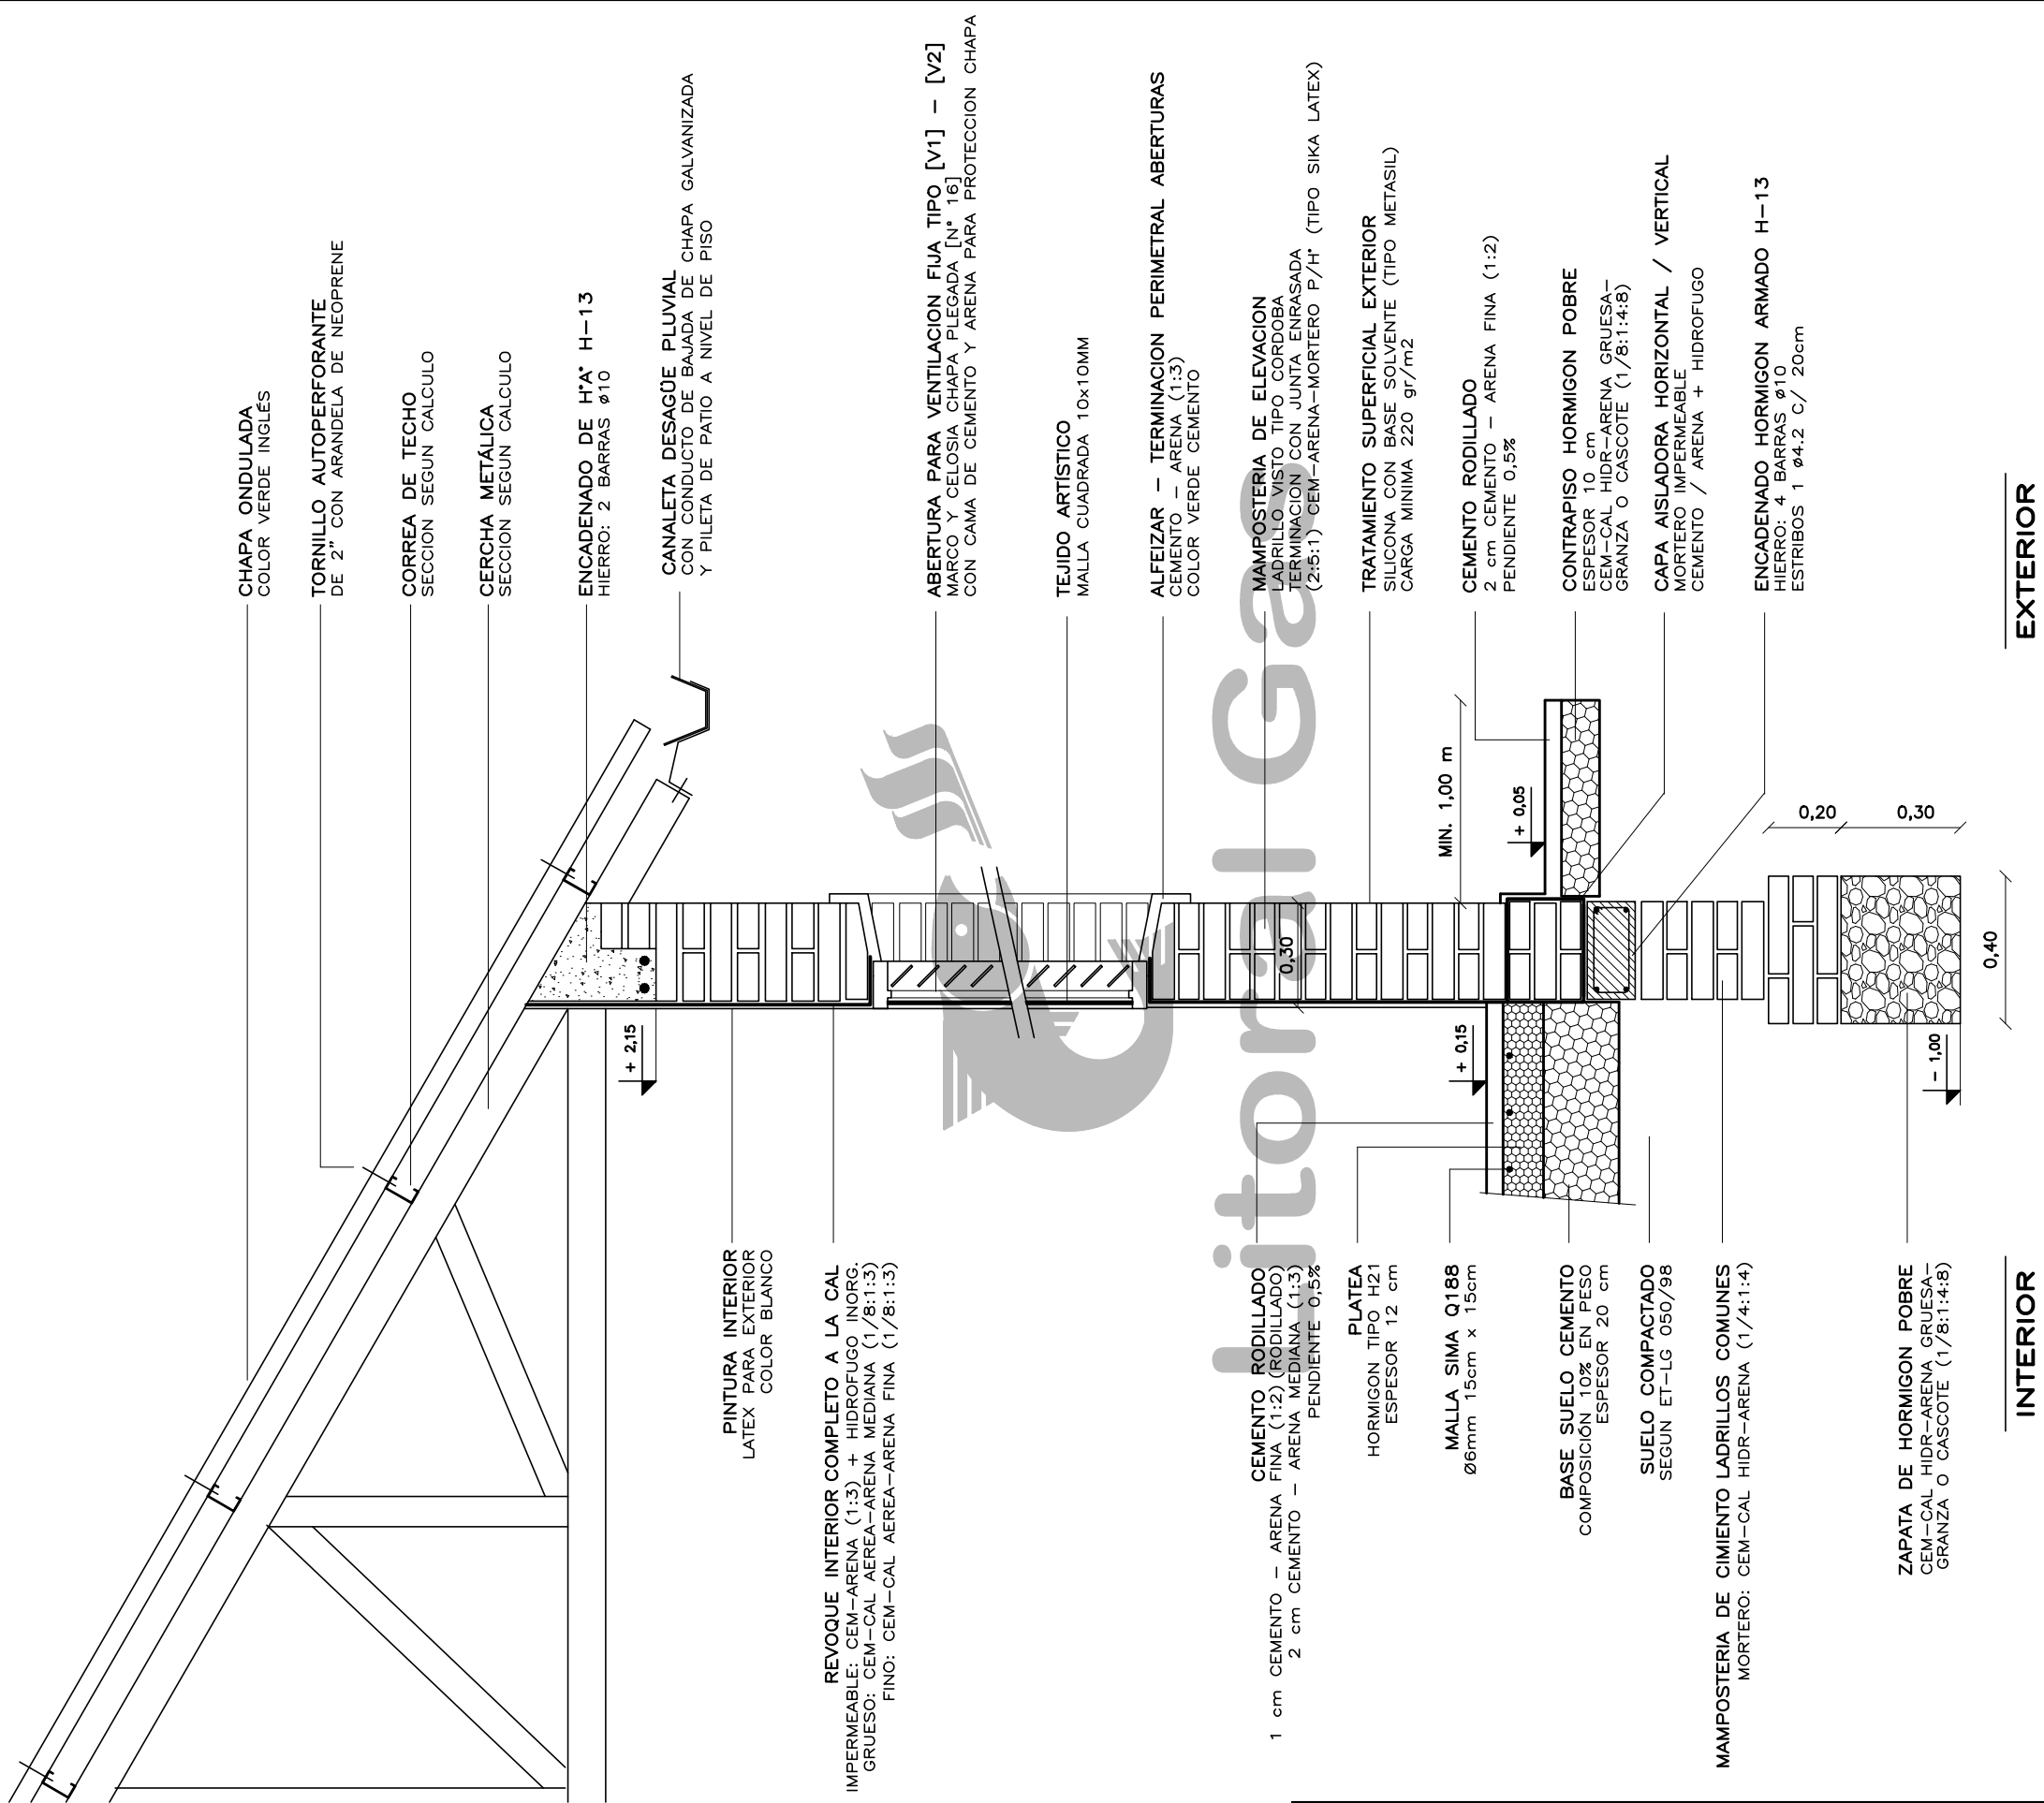

 Litoral Gas	PLANO TIPO DETALLE MURO		PLANO N° 1610-14 B	REVISION: 6
	ACTUALIZO: MVR CORRIGIO : ASO	FECHA ORIGEN: 11/05/2001 FECHA ACTUALIZACIÓN: 26/11/2019		