




VISTA MURO

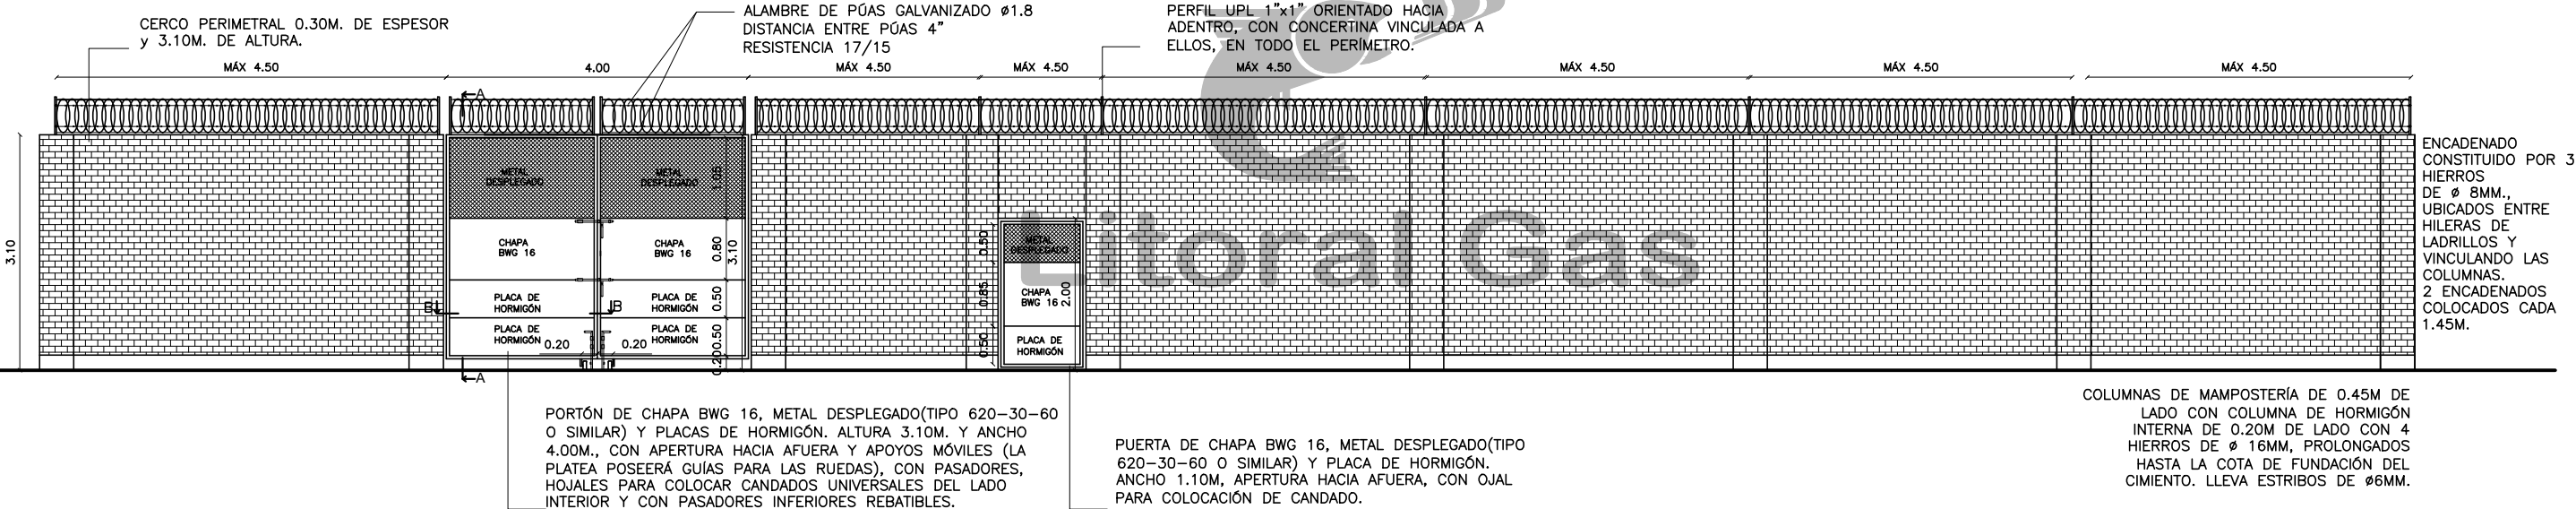


DETALLES DEL PORTÓN

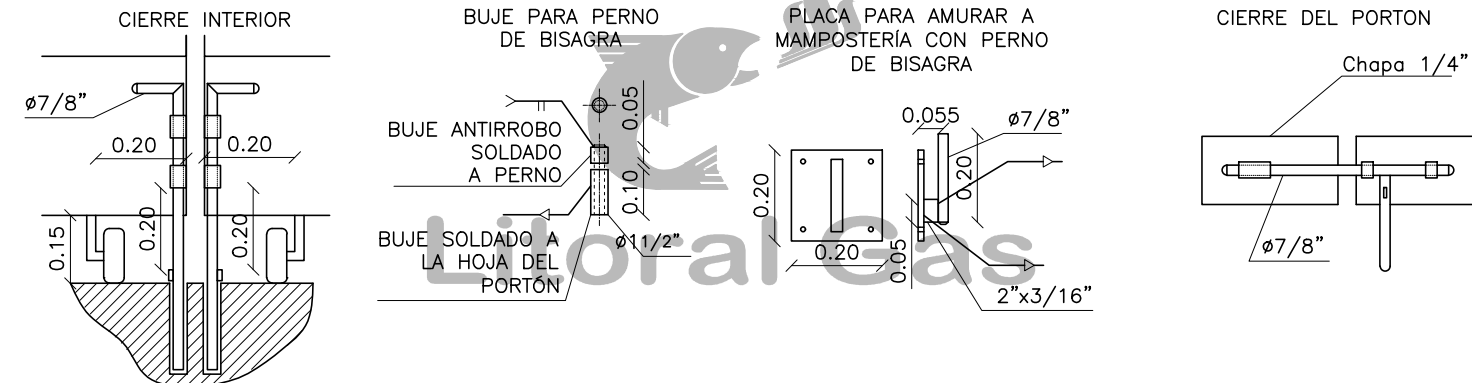


PLANTA

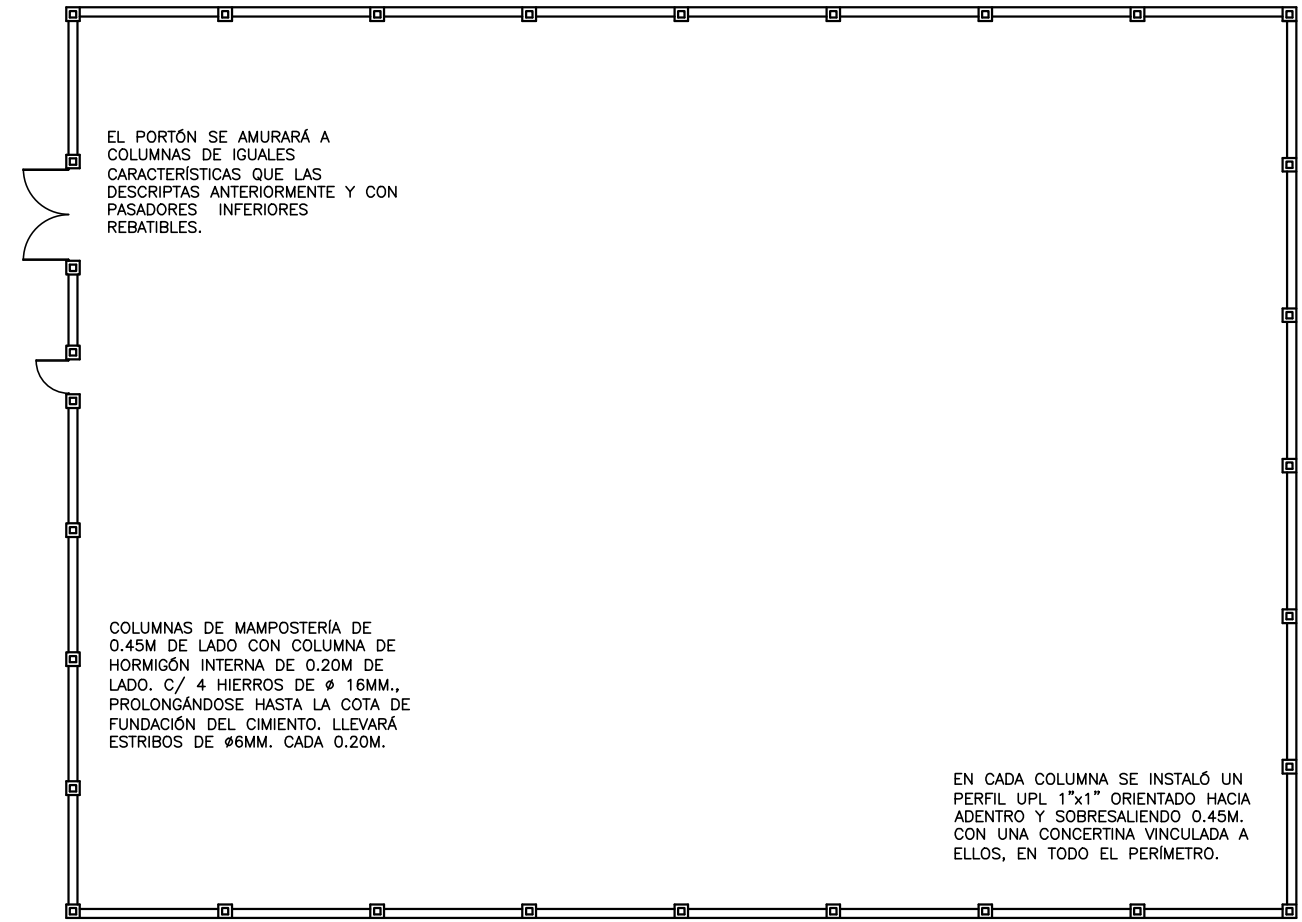


DETALLE MURO DE LADRILLOS VISTOS

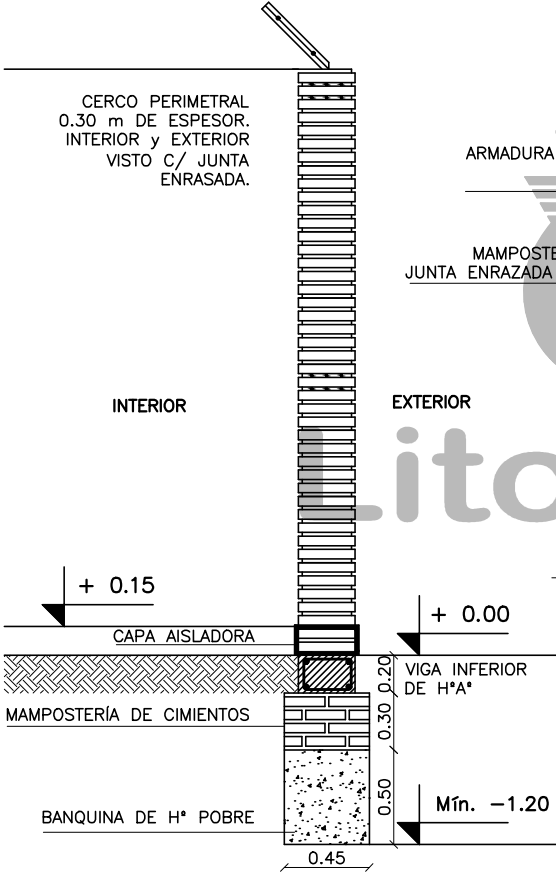

DETALLE DE COLUMNA INTERMEDIA

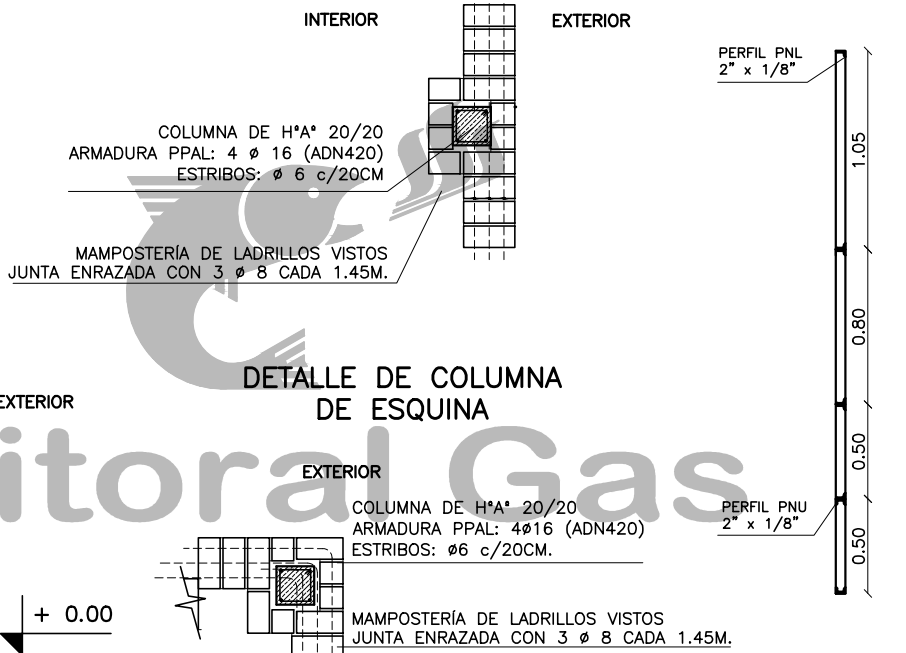


CORTE B-B PORTÓN

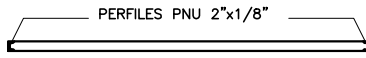

NOTA

EL CIMIENTO QUE SOPORTA AL MURO SE REALIZARÁ DE 0.45M. DE ANCHO Y UNA PROFUNDIDAD DE 1M. LOS PRIMEROS 0.50M. SE REALIZARÁN CON HORMIGÓN POBRE, LUEGO SE COMPLETARÁ CON MAMPOSTERÍA DE LADRILLOS COMUNES, TERMINANDO CON UNA VIGA INFERIOR DE H°A° DE 0.30M. x 0.20M., COMPUESTA CON 4 BARRAS DE 16MM. DE Ø Y ESTIBOS DE Ø6MM. CADA 0.20M. FUNCIONANDO COMO ENCADENADO INFERIOR. ENTRE EL ENCADENADO INFERIOR Y LA MAMPOSTERÍA DE ELEVACIÓN SE APLICARÁ UNA CAPA AISLADORA REALIZADA CON MORTERO IMPERMEABLE. CADA 1.45M. DE ELEVACIÓN COMO MÍNIMO, SE CONSTRUIRÁ UN ENCADENADO CONSTITUIDO POR 3 HIERROS DE Ø8MM., UBICADOS ENTRE HILERAS DE LADRILLOS Y VINCULANDO LAS COLUMNAS.

 Litoral Gas	CERRAMIENTO DE MAMPOSTERÍA	PLANO N°	REVISION: 
	PROHIBIDA LA REPRODUCCION PARCIAL O TOTAL DEL PRESENTE DOCUMENTO SIN AUTORIZACION ESCRITA DE LITORAL GAS	1630-30	
ACTUALIZO : MIC	FECHA ORIGEN : 15/05/12		
CORRIGIO : ASO	FECHA ACTUALIZACION : 13/11/19		