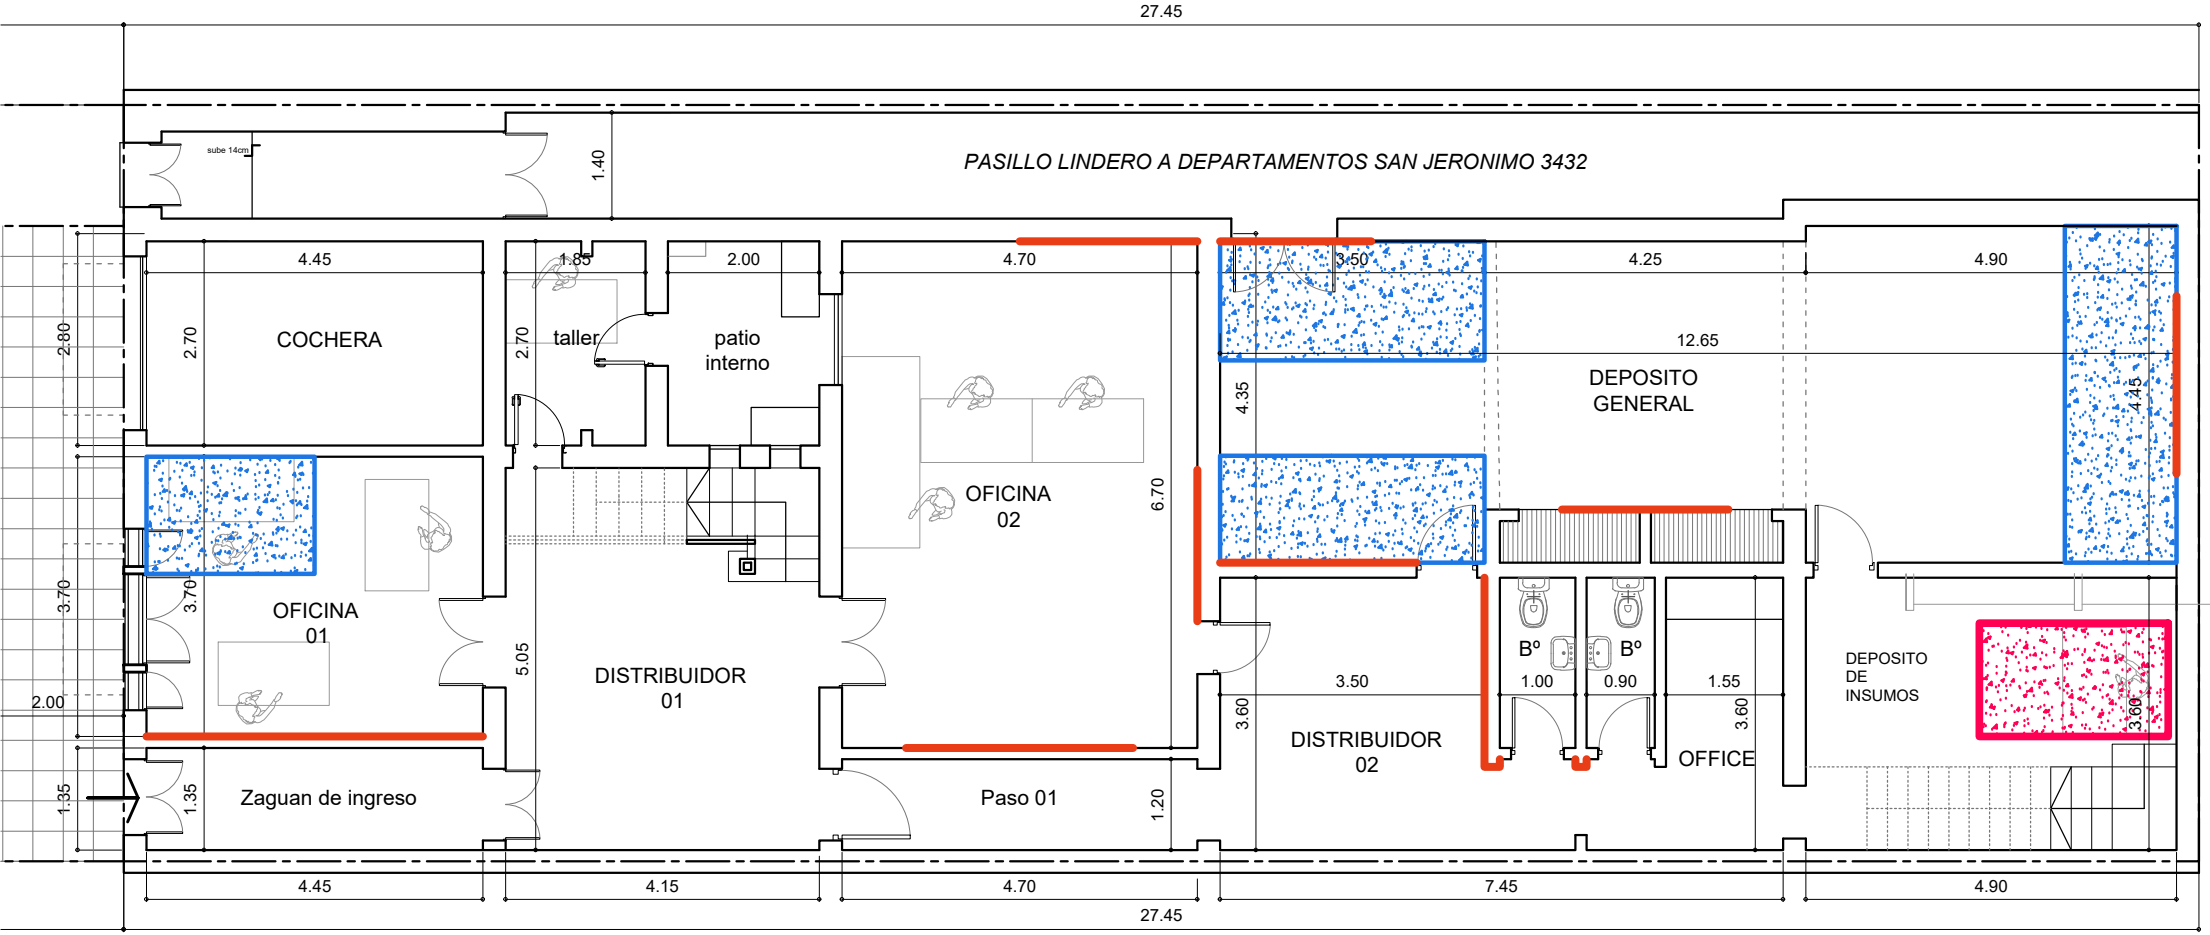

Direccion Provincial de Odontología

San Jerónimo 3426

planta baja escala 1:100

REPARACION DE CIELORRASOS

REPARACION DE SOCAVÓN

REPARACION DE REVOQUES

PROVINCIA DE SANTA FE	**MINISTERIO DE SALUD** **Dirección de Arquitectura e Ingeniería en Salud** 4588800. Int 3154. Juan de Garay 2880. Santa Fe. Capital 3000	**Direccion Provincial de Odontología** San Jerónimo 3426. Santa Fe. Capital	RUBRO: **ARQUITECTURA** PLANO: RELEVAMIENTO DE PATOLOGIAS. Planta Baja	**SANTA FE. CAPITAL.3000** FECHA 29 de julio de 2021 PLANO Nº **PAT_01** **ESCALA 1:100**